




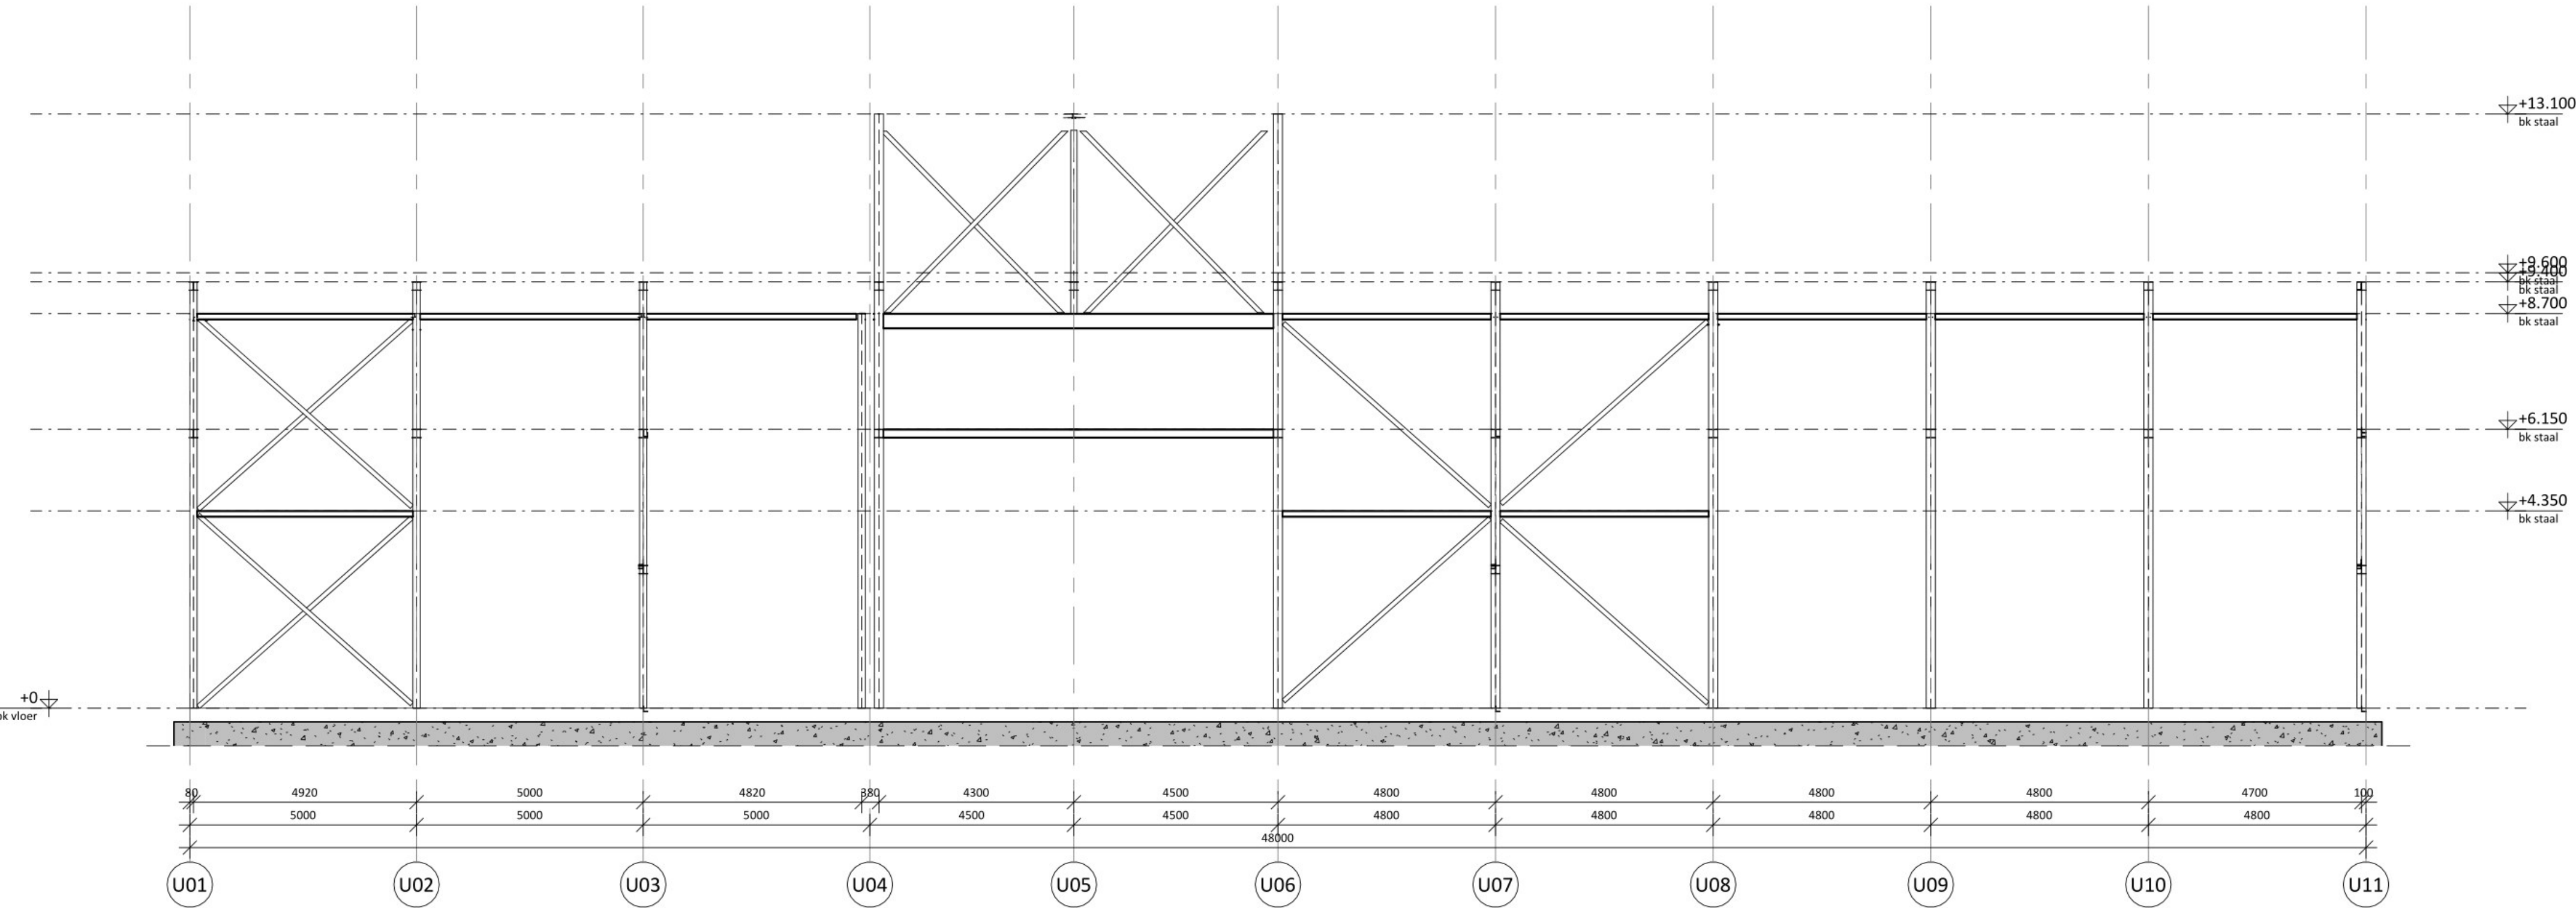


Doorsnede as UA
Schaal: 1 : 100

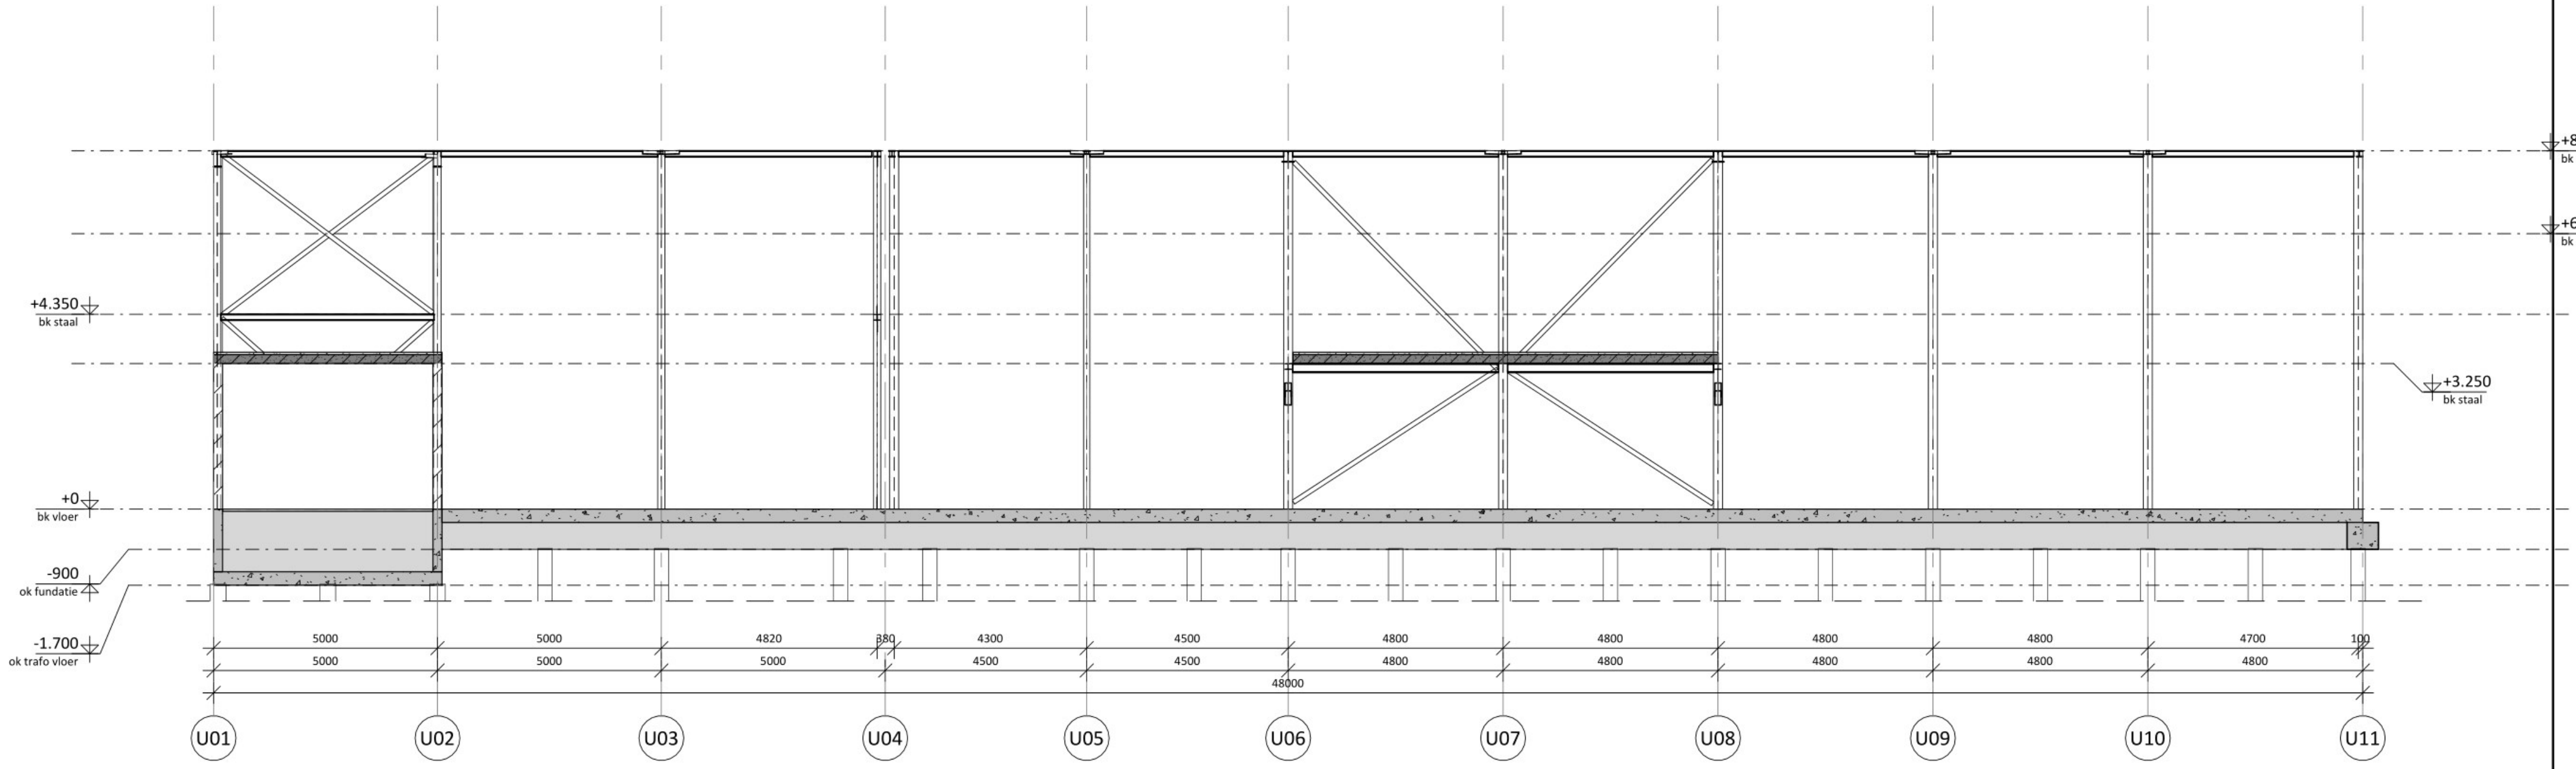


Doorsnede as UG
Schaal: 1 : 100

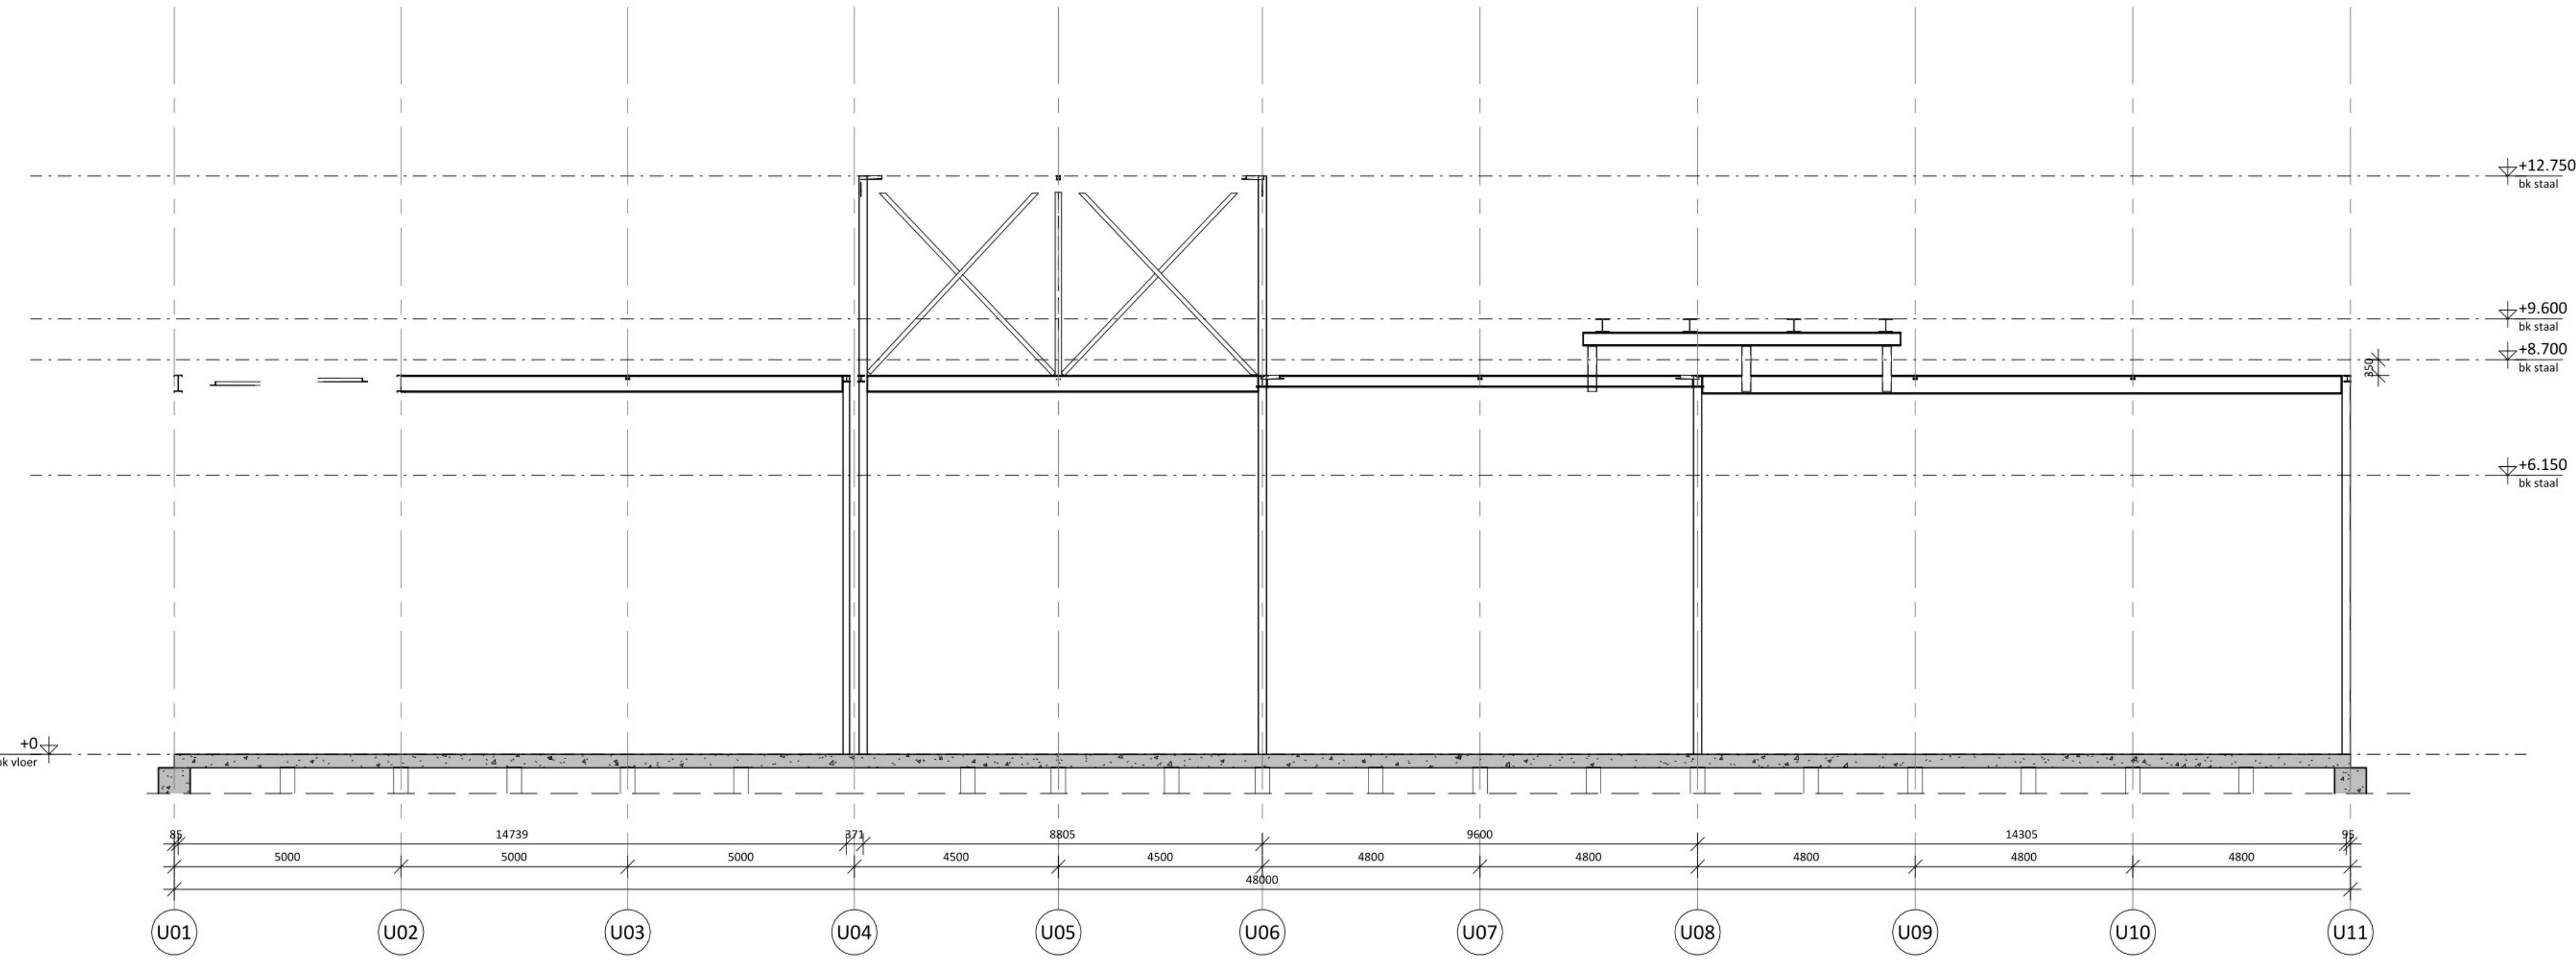

Doorsnede as UD
Schaal: 1 : 100

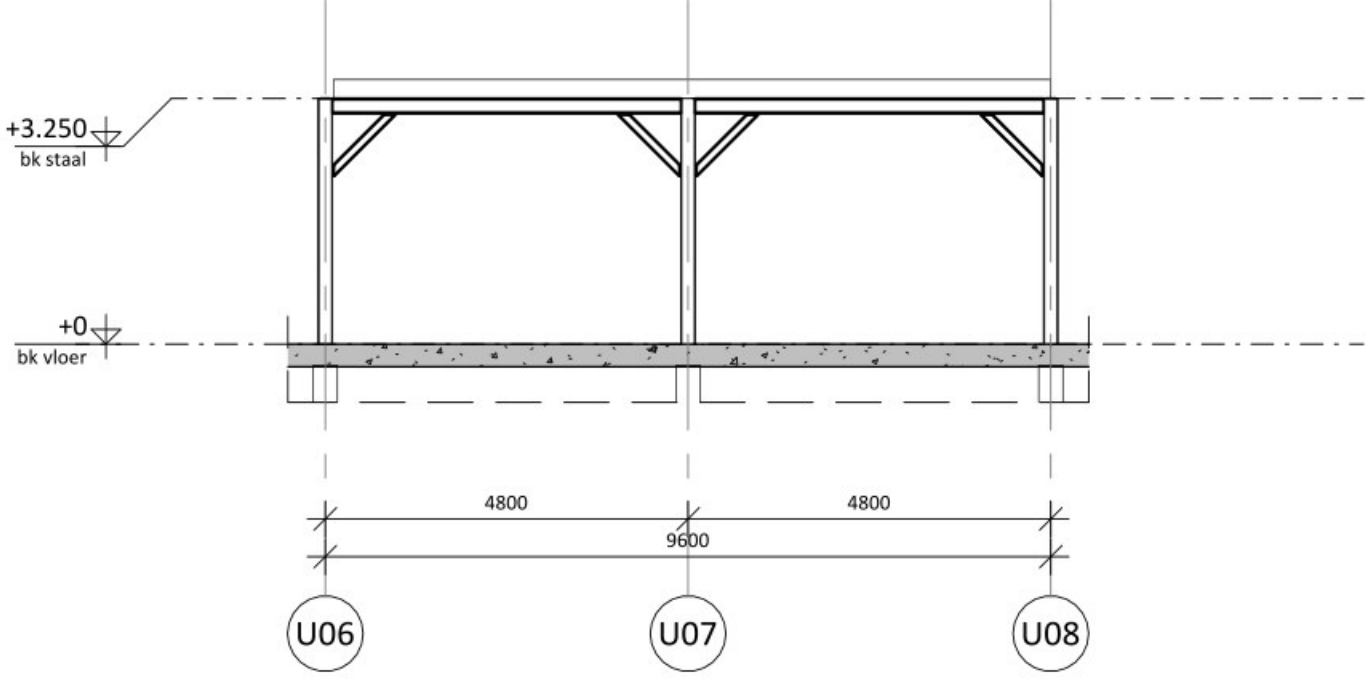

Doorsnede boven as UF
Schaal: 1 : 100

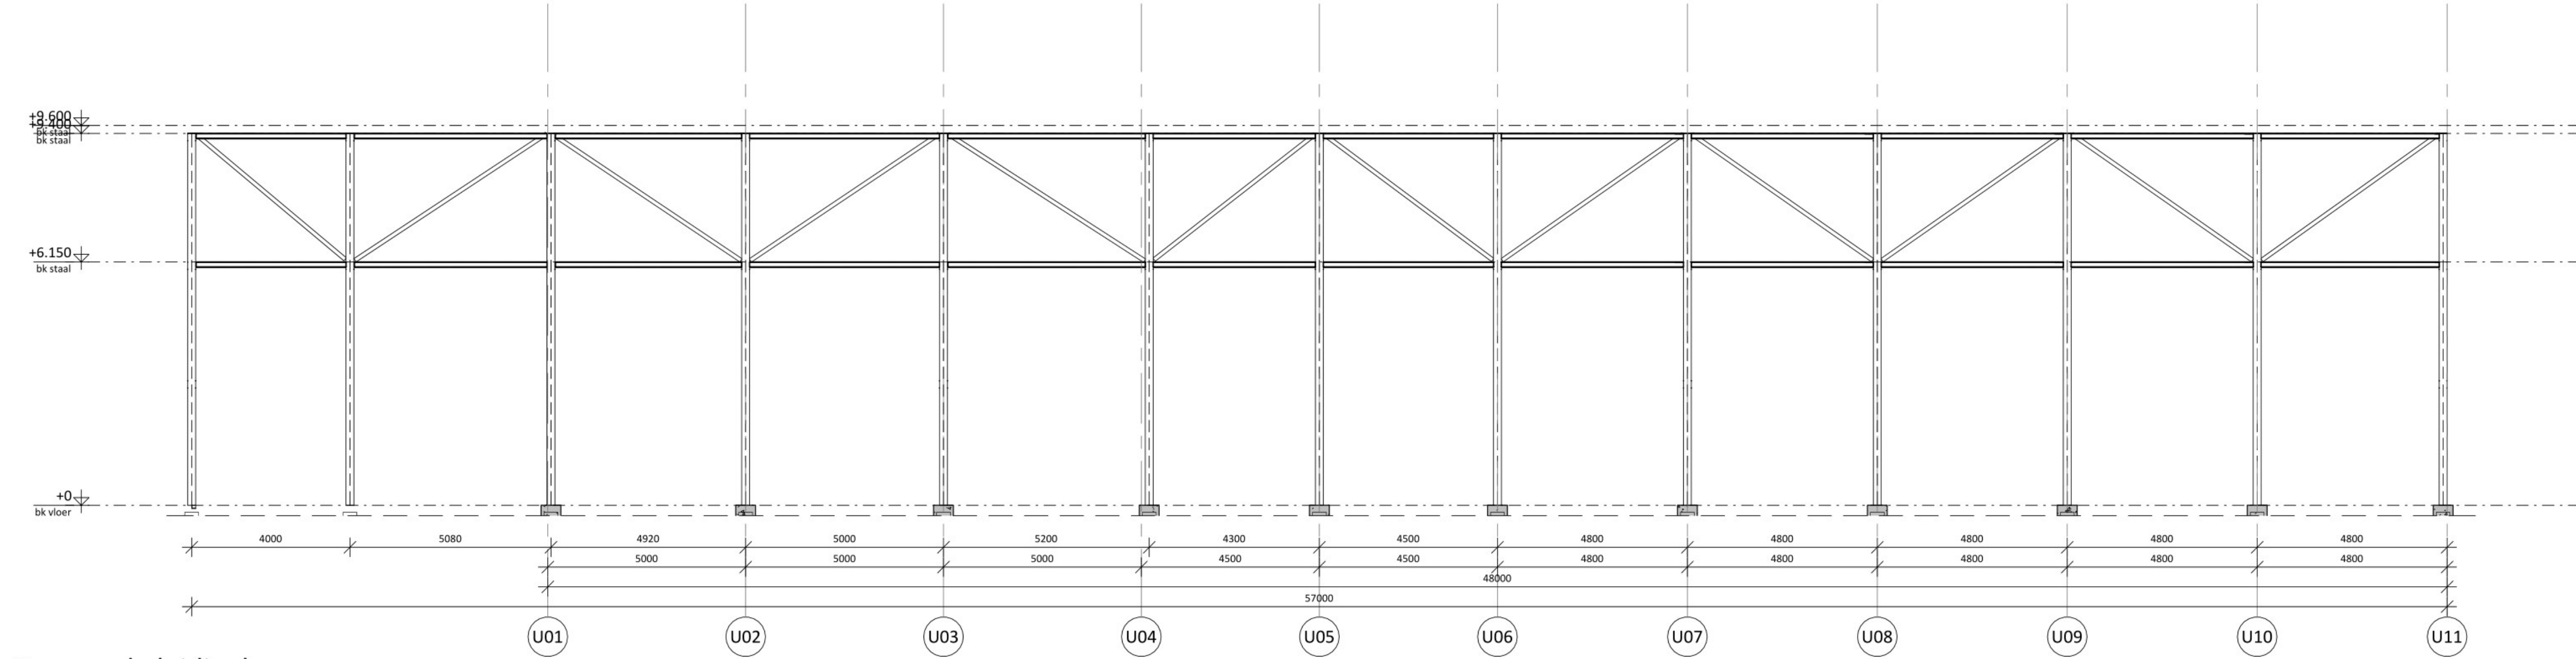

Doorsnede leidingbrug
Schaal: 1 : 100

Constructieve uitgangspunten zie rapport
004039G-CR300 constructieve uitgangspunten

BEREKENING CONSTRUCTIE EN FUNDERING
VOLGENS OPGAVE CONSTRUCTEUR

SITUATIE



TEKENING IS SCHEMATISCH EN NIET VOOR UITVOERING

Cloetta