


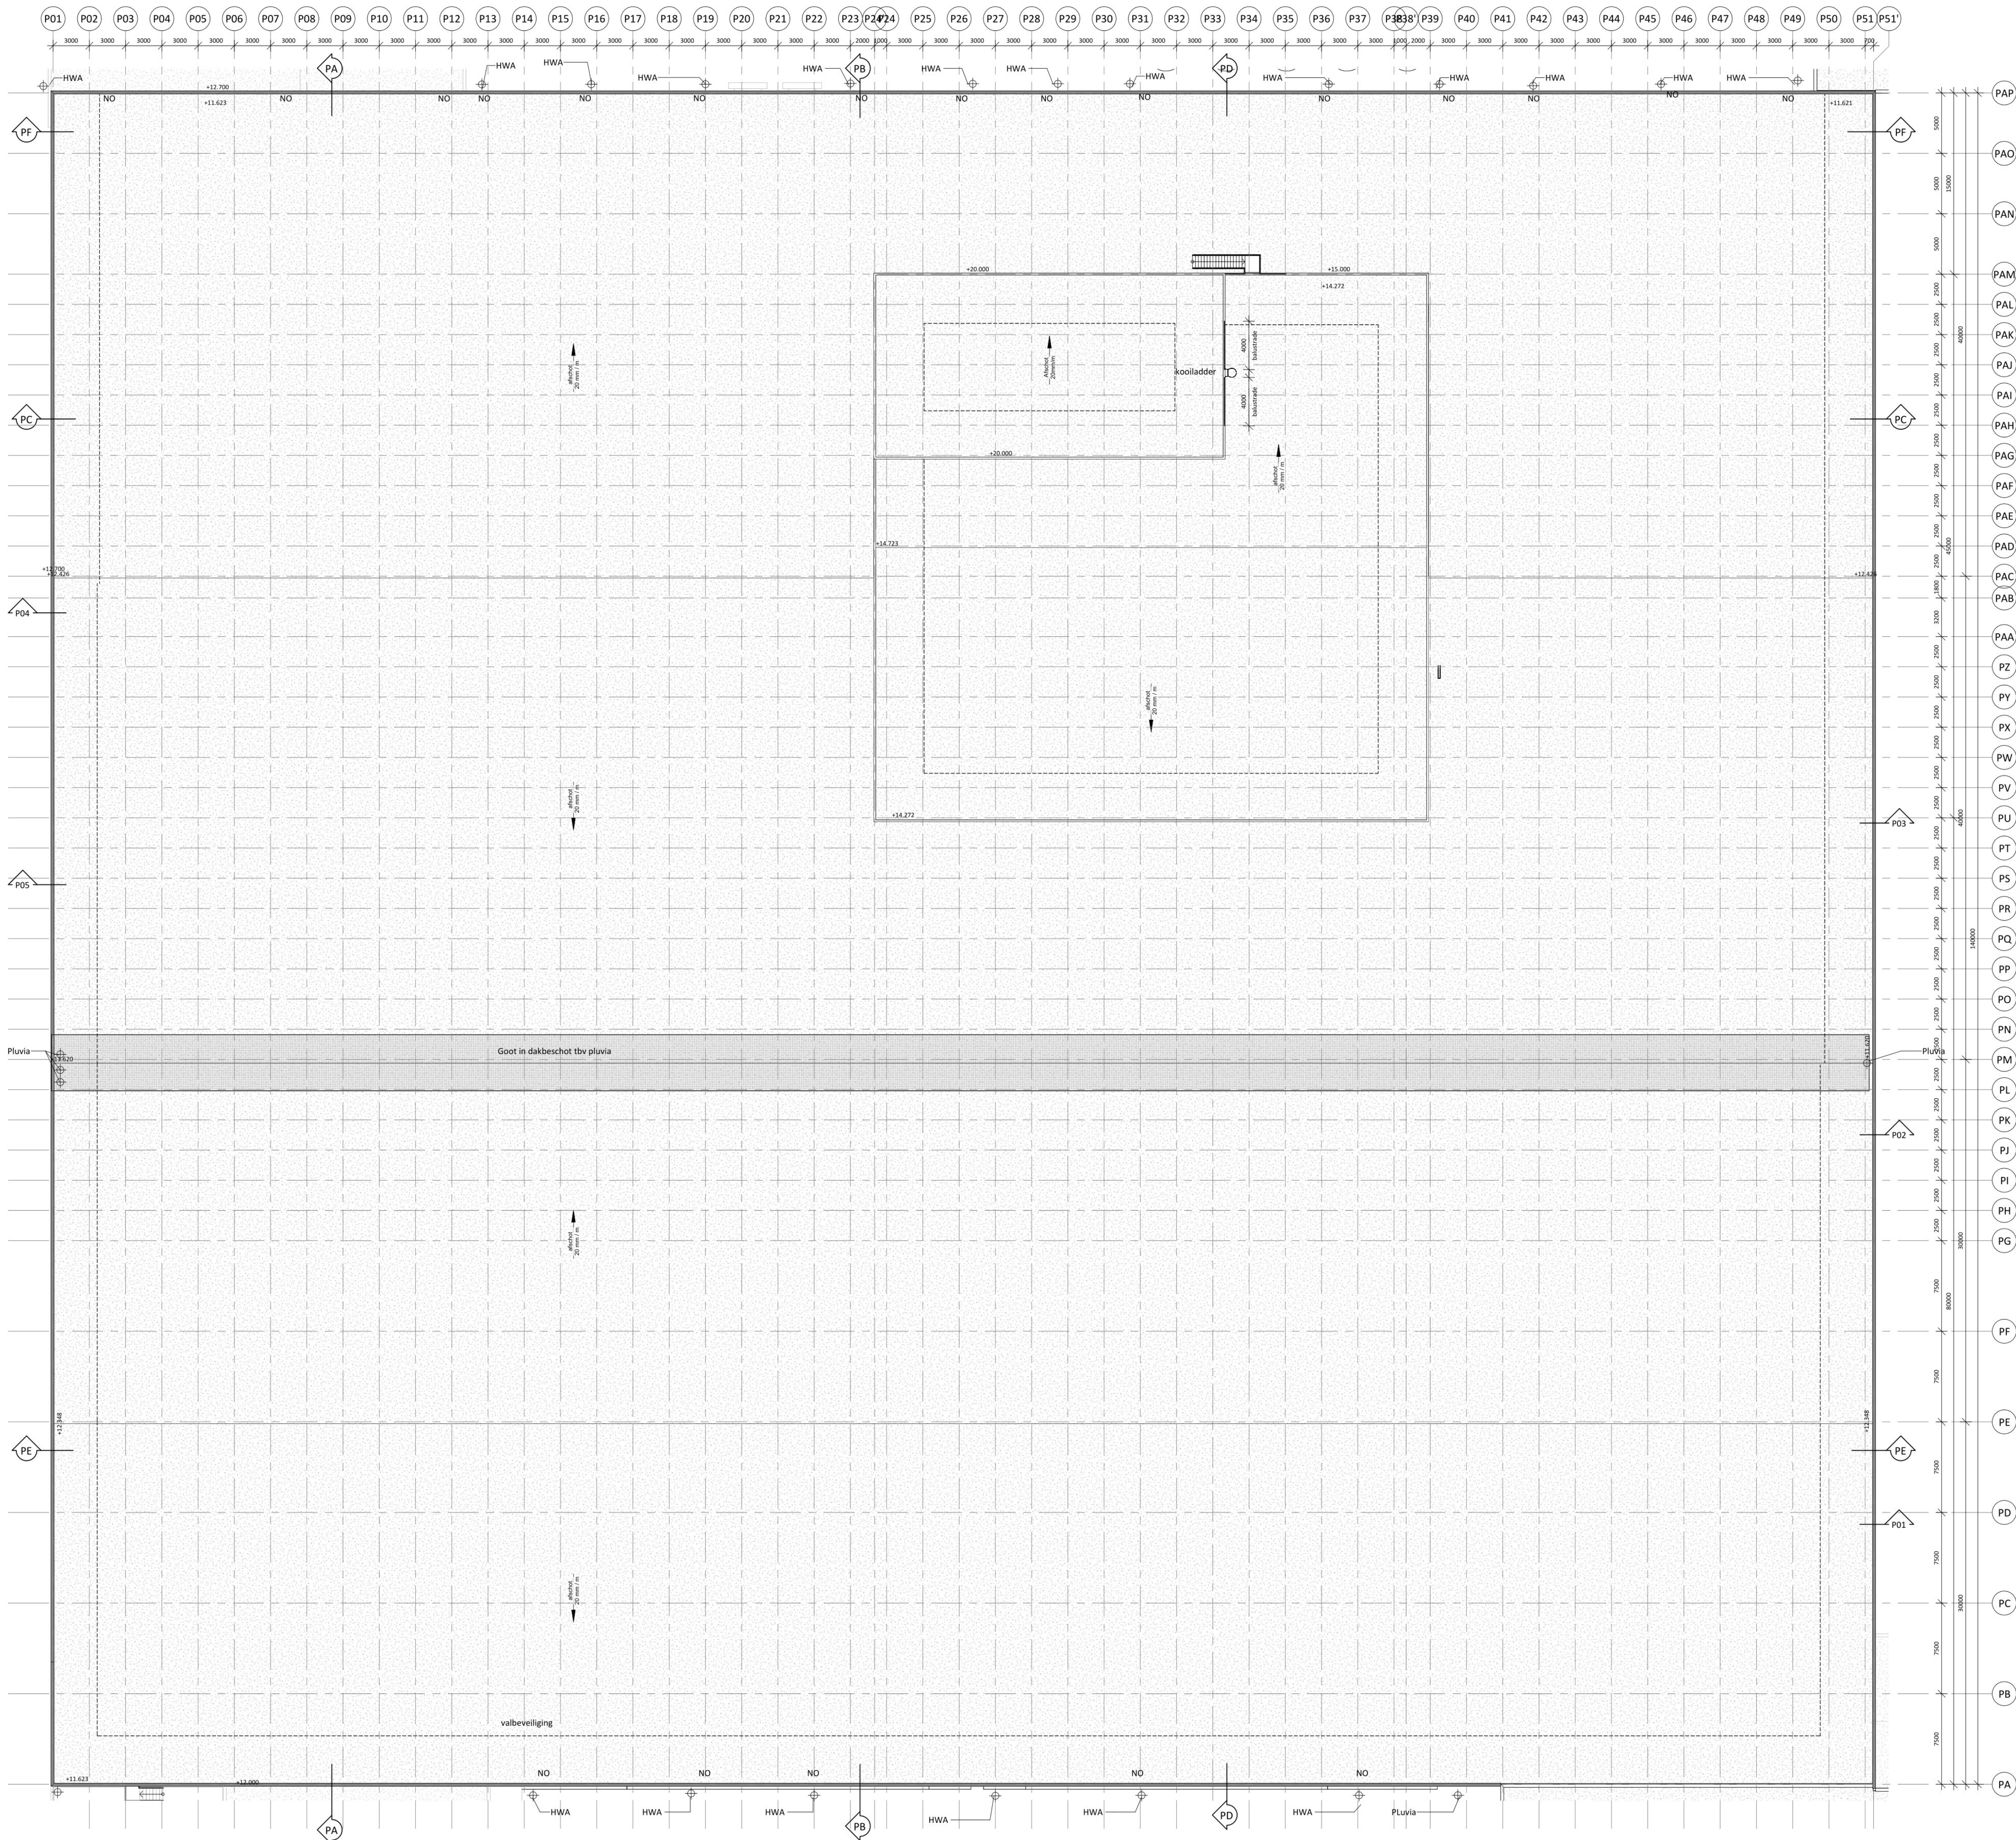

NO = noodoverstort volgens berekening
NEN/Eurocode door constructeur

Pluvia hemelwater afvoer volgens
opgave leverancier

BOUWBESLUIT

Voor bepalingen bouwbesluit zie tekening T-24DW304 - Bouwbesluit

SITUATIE



TEKENING IS SCHEMATISCH EN NIET VOOR UITVOERING

Cloetta

A Sustainable Future
Aanvraag omgevingsvergunning bouwen - Productie
Dak Productiegebouw

uticom
ENGINEERS
committed to excellence

PROJECT 004039
OPDRACHTGEVER Cloetta Holland B.V.
PLAATS Roosendaal
INGENIEUR
GEOMETRIE
VERGROOT
TEKENING
AANKOMST
PRODUCTIE
DATUM 12-04-2023
SCHAAL 1:200
FORMAAT A0 (118x840)
P-24DW315