
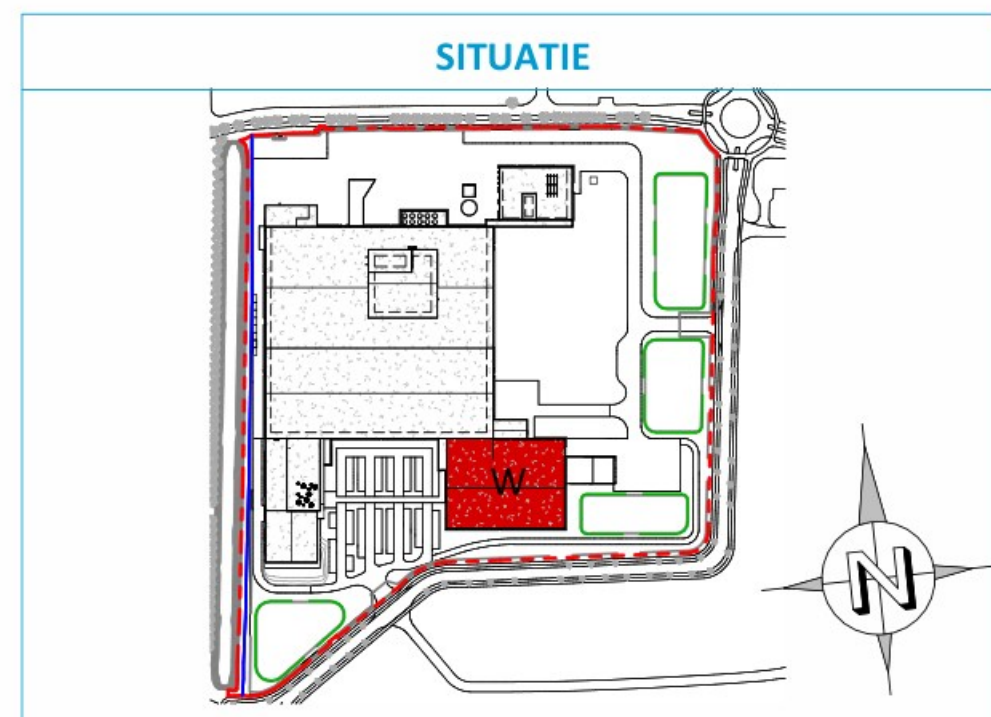
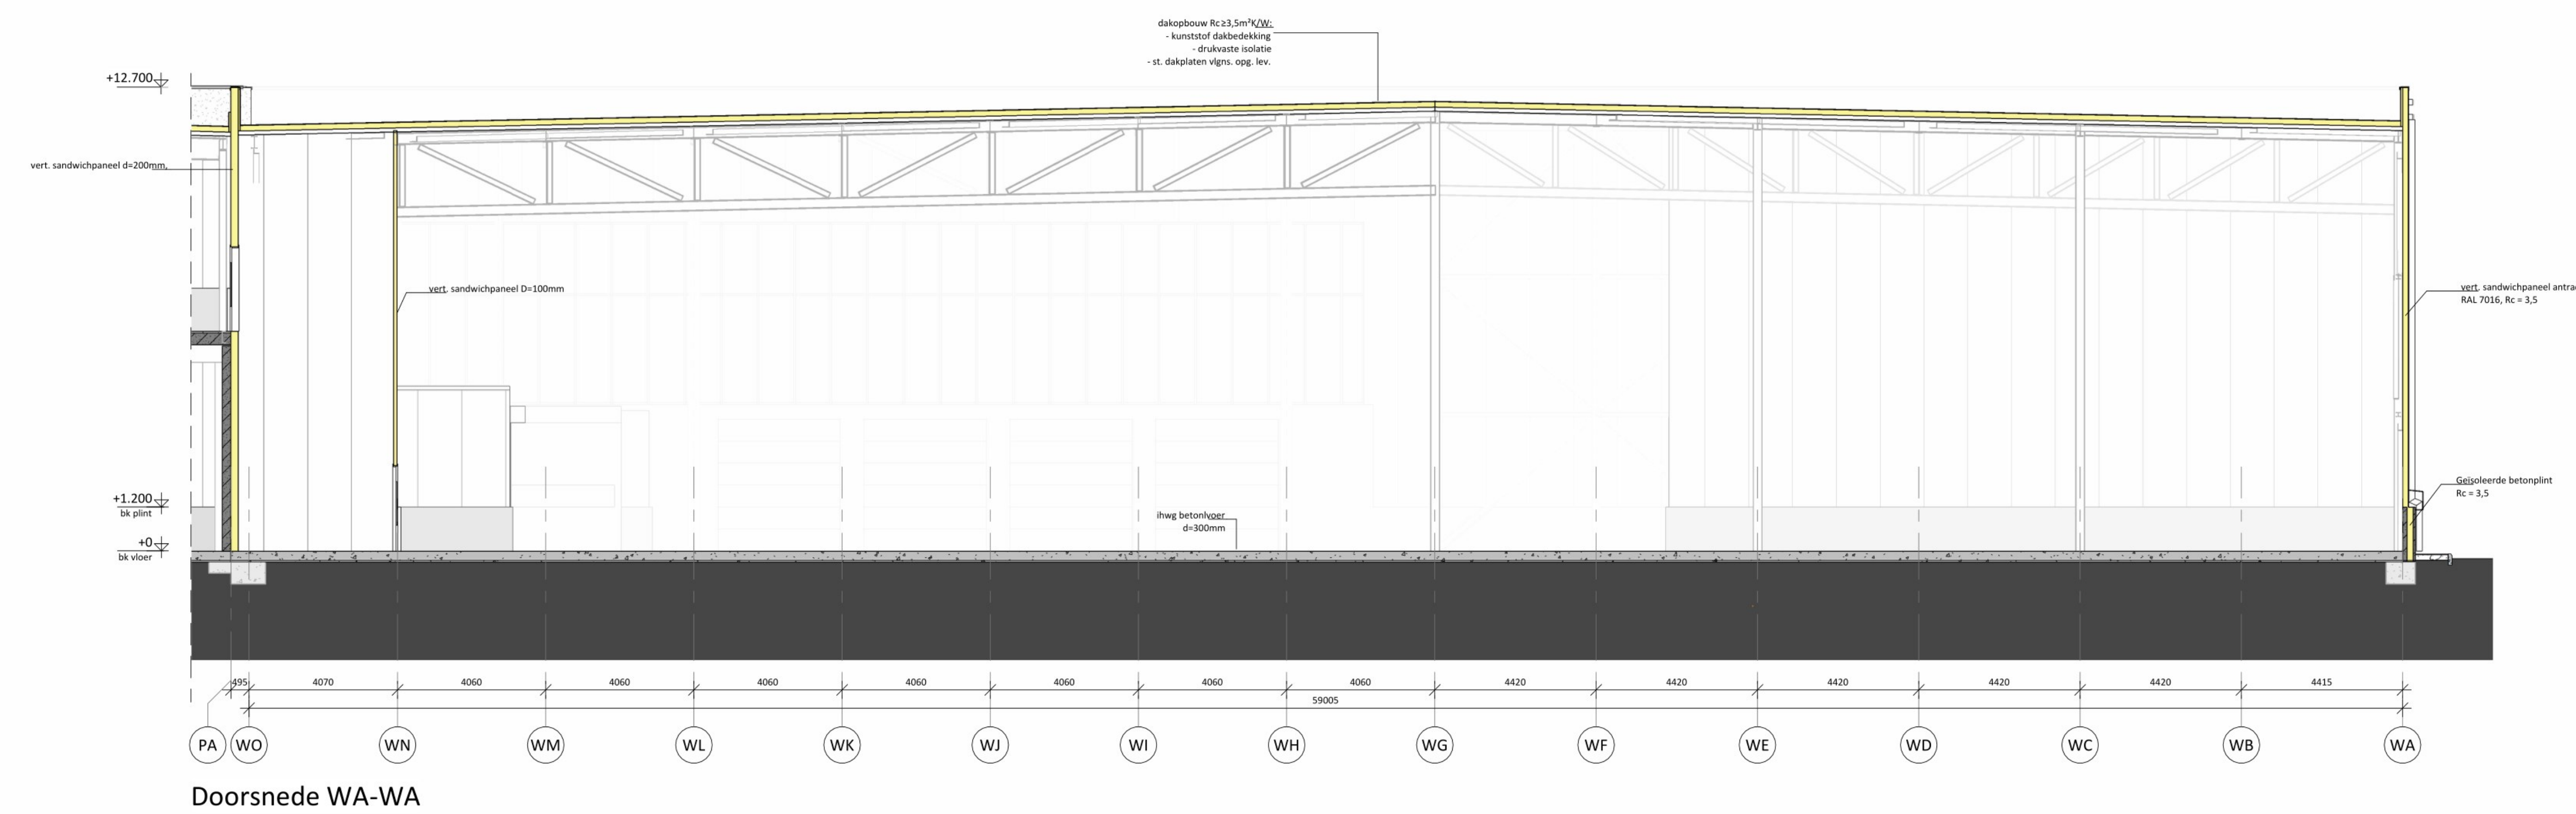
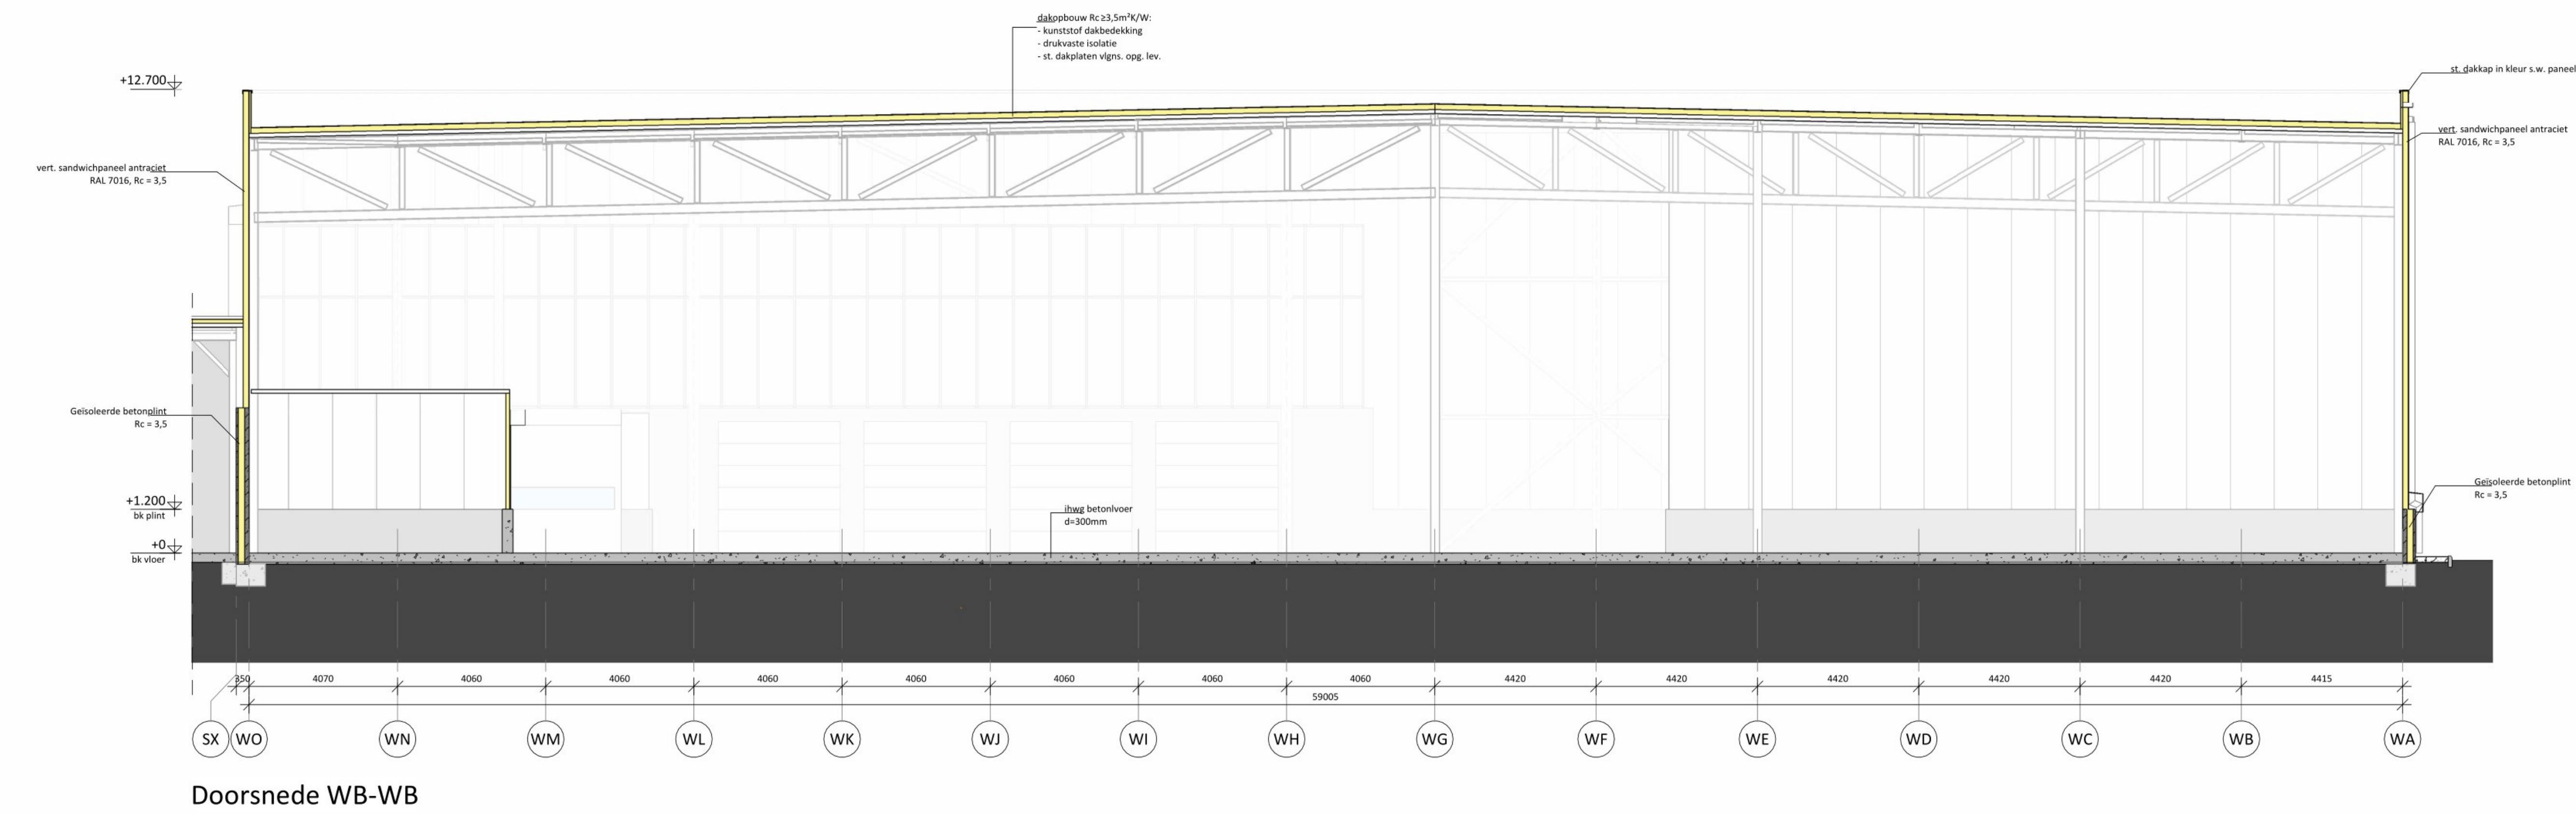


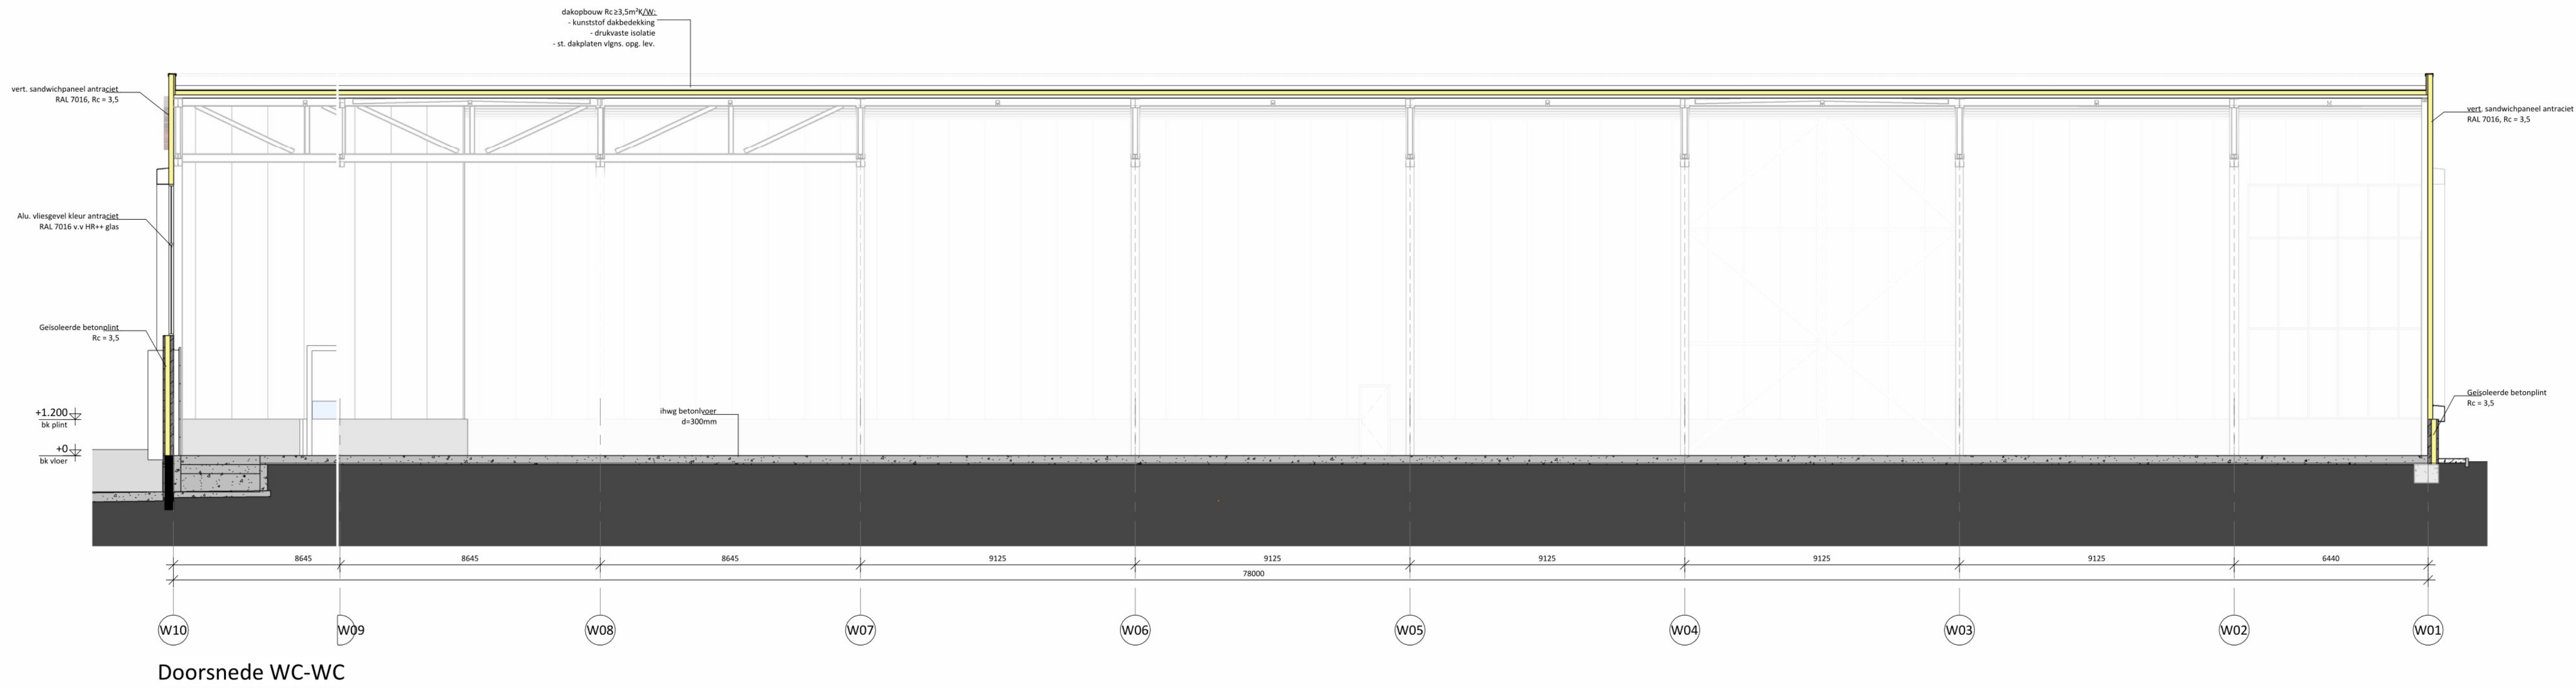

RENVOOI	
Sandwichpaneel buitengevel RAL 7042/7016	Sandwichpaneel binnenwanden RAL 9010
Betonnen sandwichpaneel	Dakopbouw
Kalkzandsteen	breedplaatvloer volgens opgave constructeur
Sandwichpaneel	deur zelfsluitend
ihwg Beton	60 min WBDO
	vluchtwegsymbool
	hwa
	hemelwaterafvoer noodverstort

TEKENING IS SCHEMATISCH EN NIET VOOR UITVOERING

Cloetta