


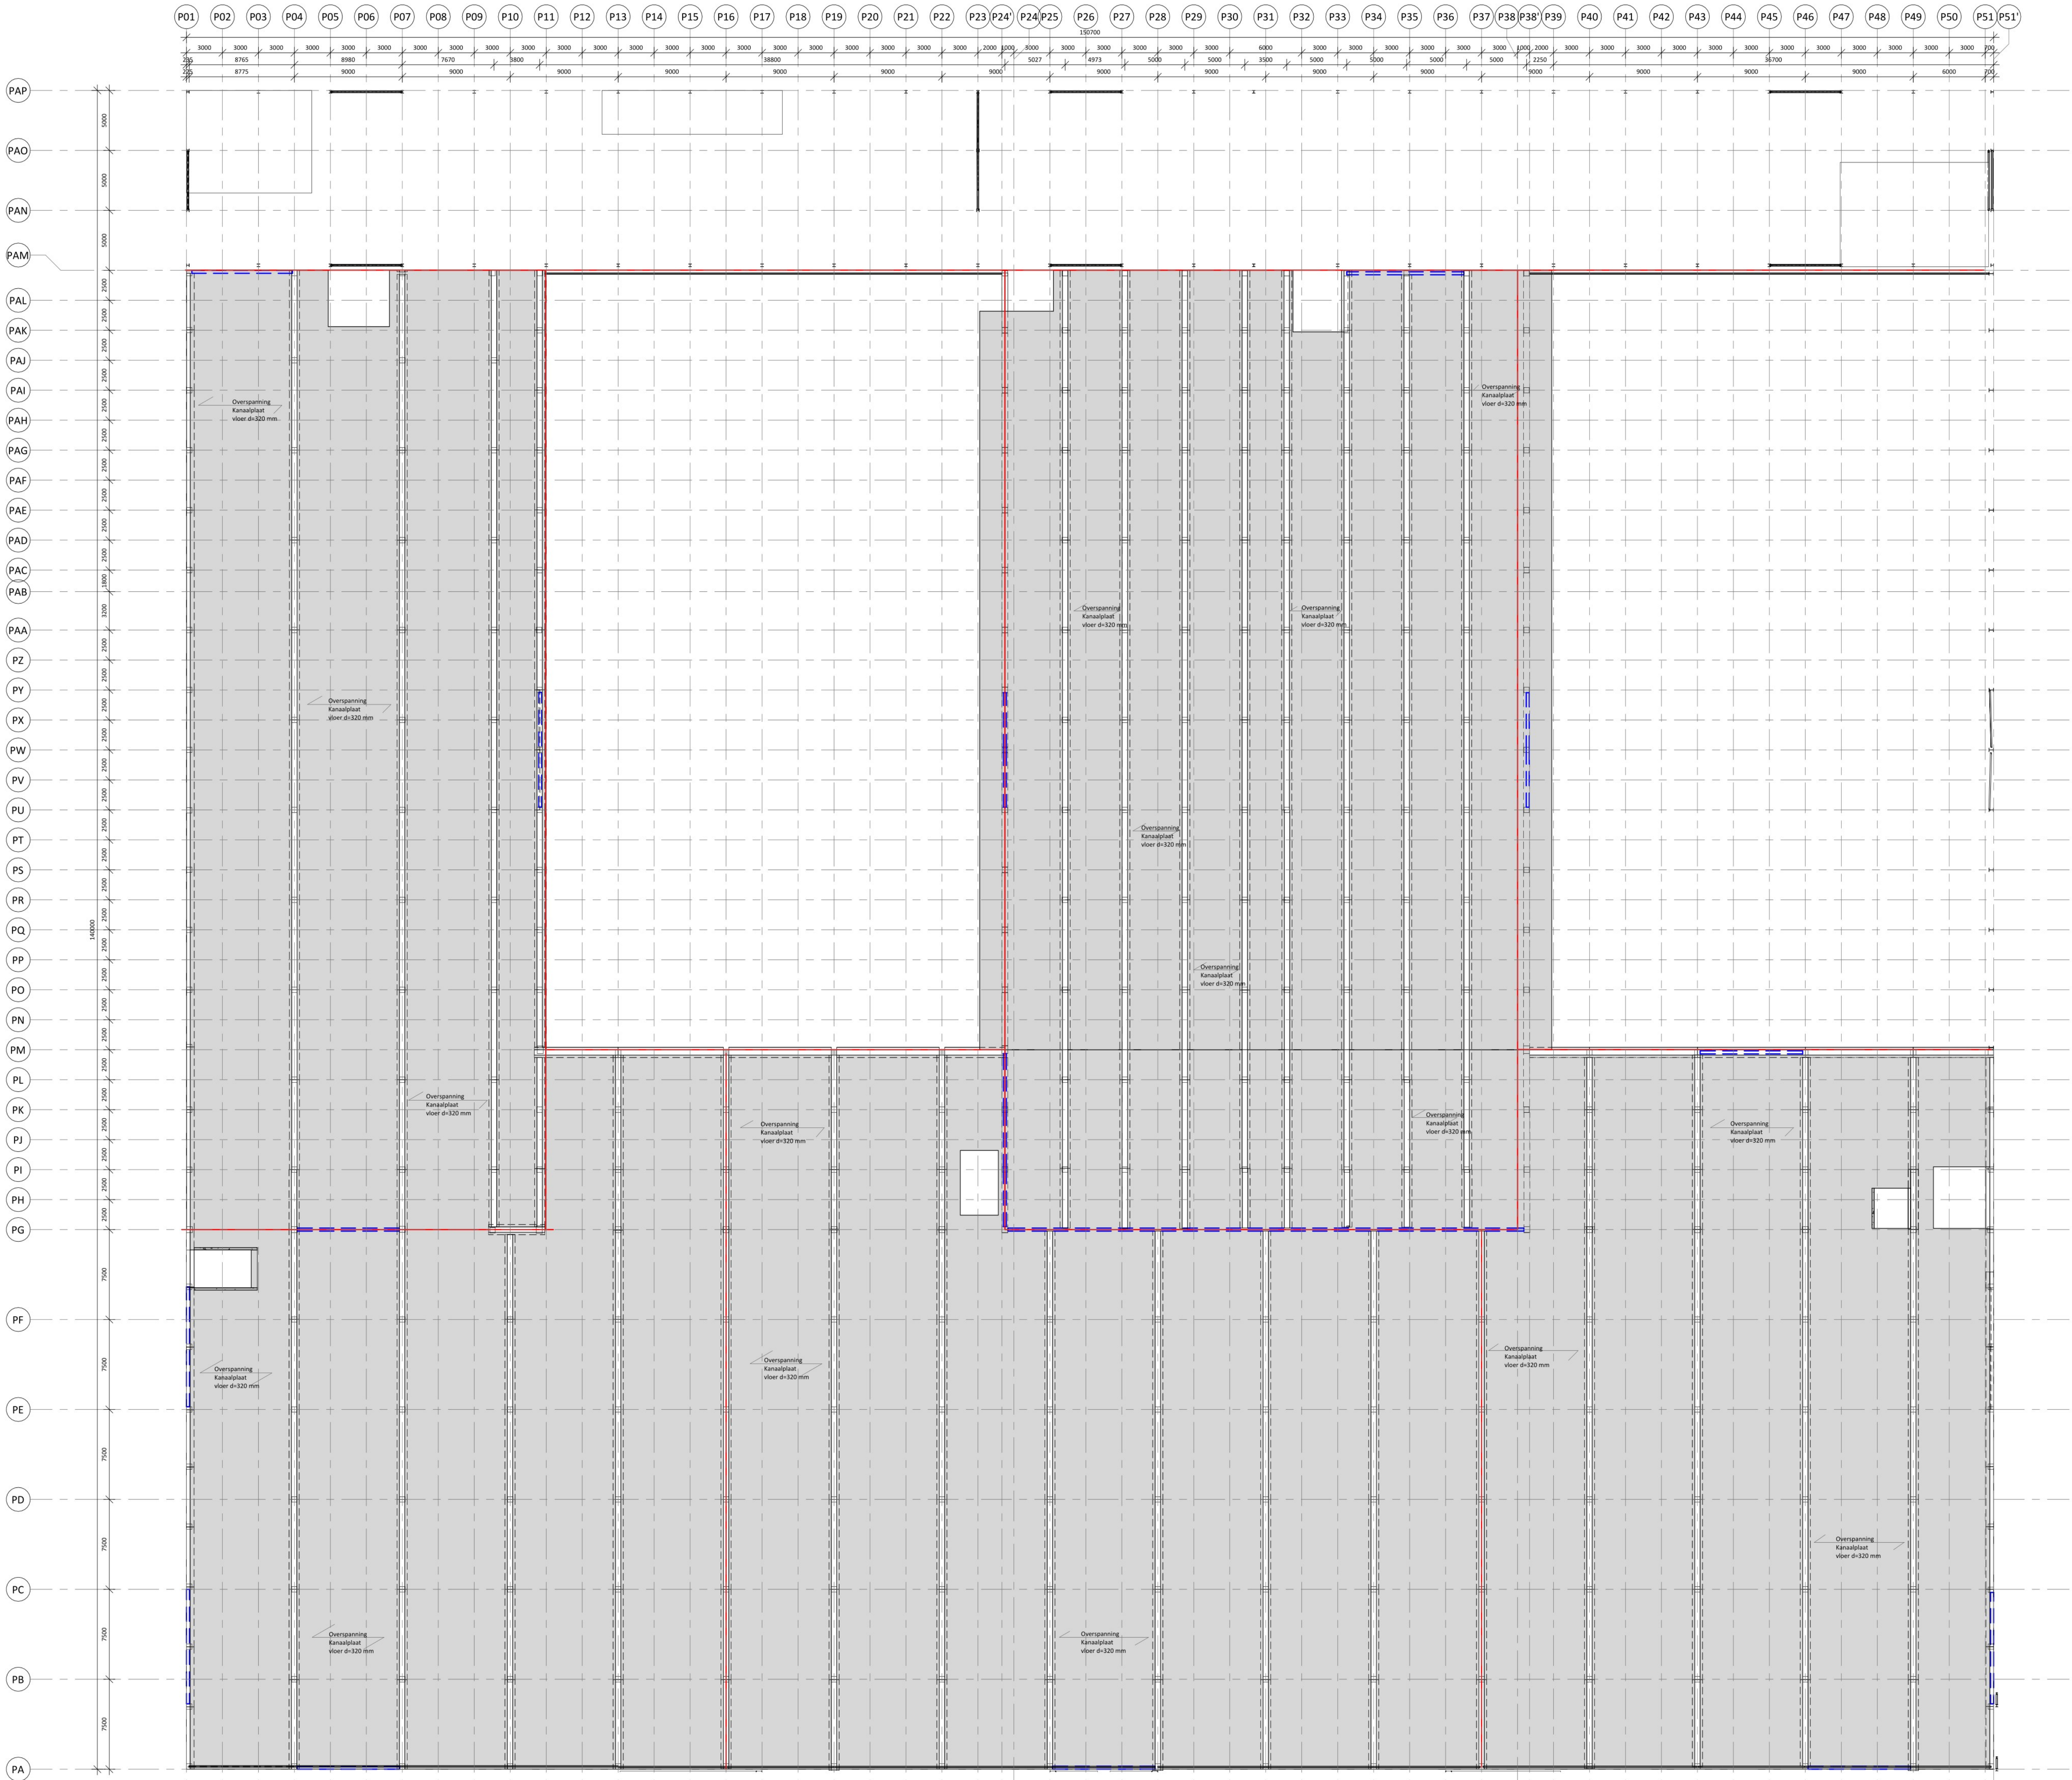

Constructie 1e Verdieping
Schaal: 1 : 200

Beton wand tussen begane
grond en 1e Verdieping

— Dilatatie

Constructieve uitgangspunten zie rapport
004039G-CR300 constructieve uitgangspunten

BEREKENING CONSTRUCTIE EN FUNDERING
VOLGENS OPGAVE CONSTRUCTEUR

SITUATIE



TEKENING IS SCHEMATISCH EN NIET VOOR UITVOERING

Cloetta

A Sustainable Future
Aanvraag omgevingsvergunning bouwen - Productie
Schematekening constructie nivo 1 (6m+) Productiegebouw

uticom
ENGINEERS
committed to excellence

PROJECT 004039
OPDRACHTGEVER Cloetta Holland B.V.
PLAATS Roosendaal
INGENIEUR
GEOPROFIEUR
VERGROEVING
TEKENING NAAM
AANKOMST
PRODUCTIE
DATUM 12-04-2023
SCHAAL 1:200
FORMAAT A0 (118x840)
P-24DW352