



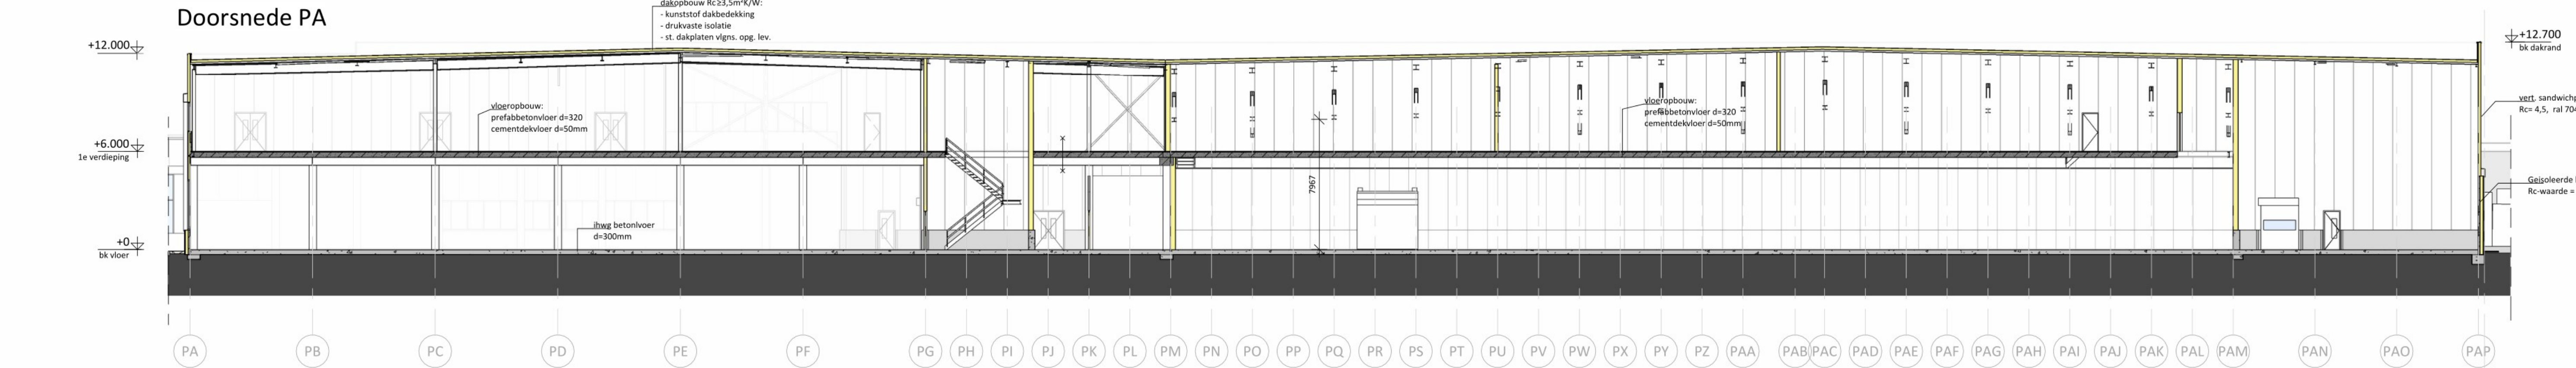

Doorsnede PA

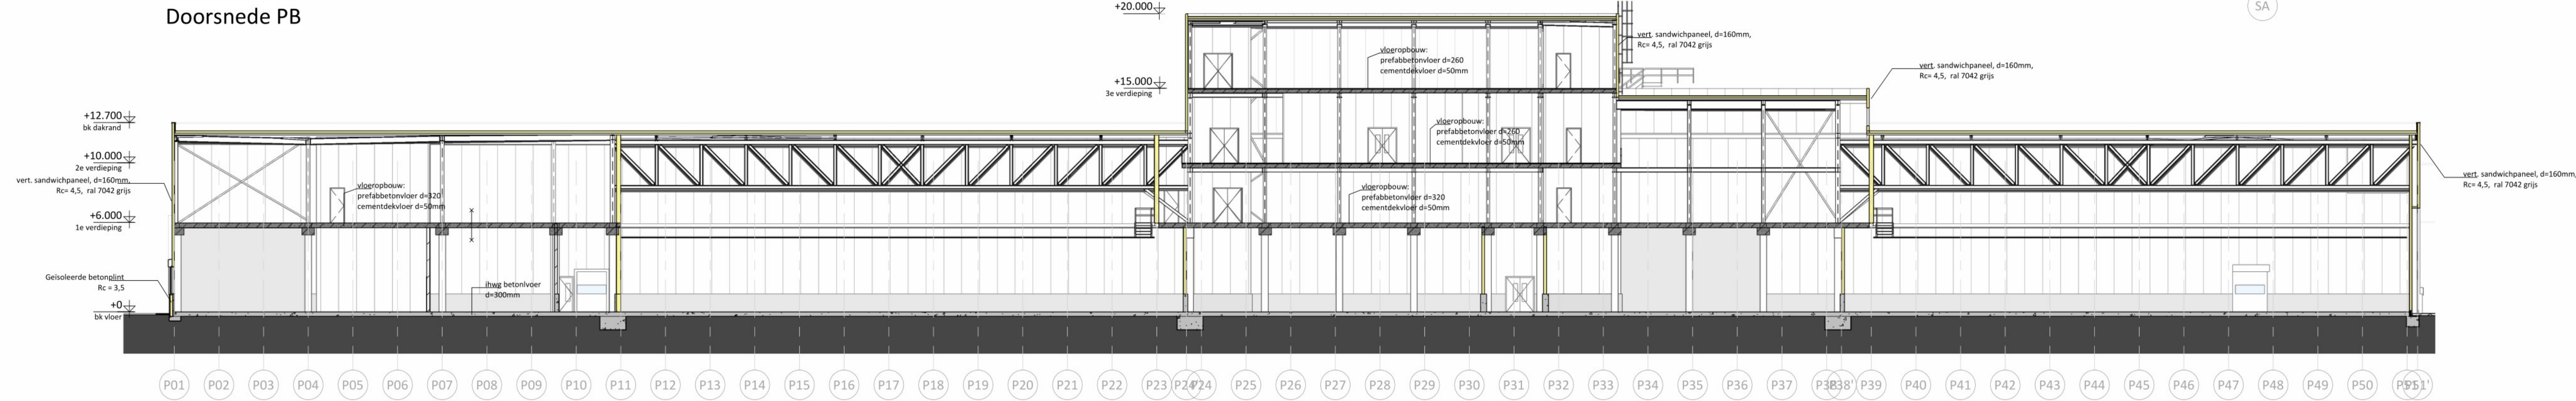


Doorsnede PB




Doorsnede PC



Doorsnede PD

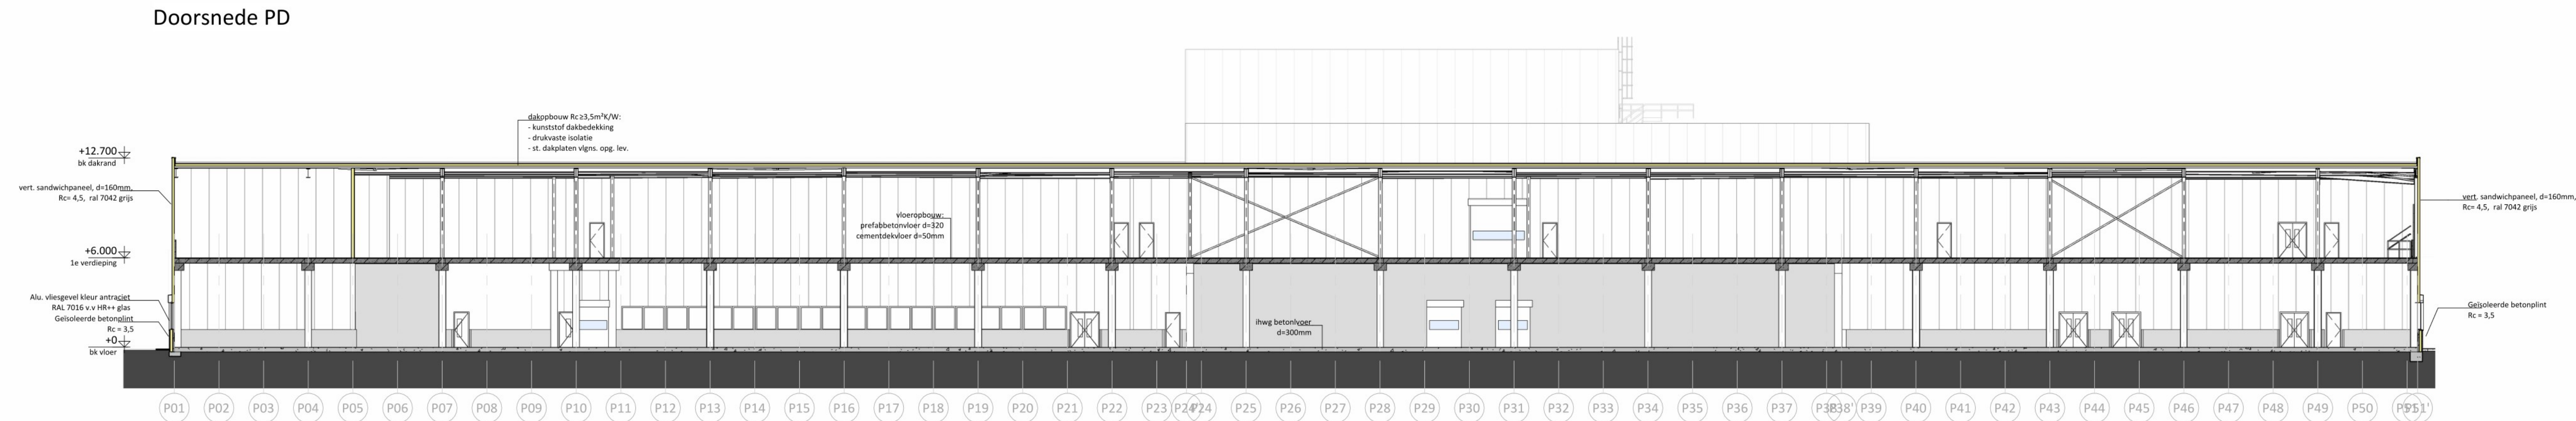

Doorsnede PE

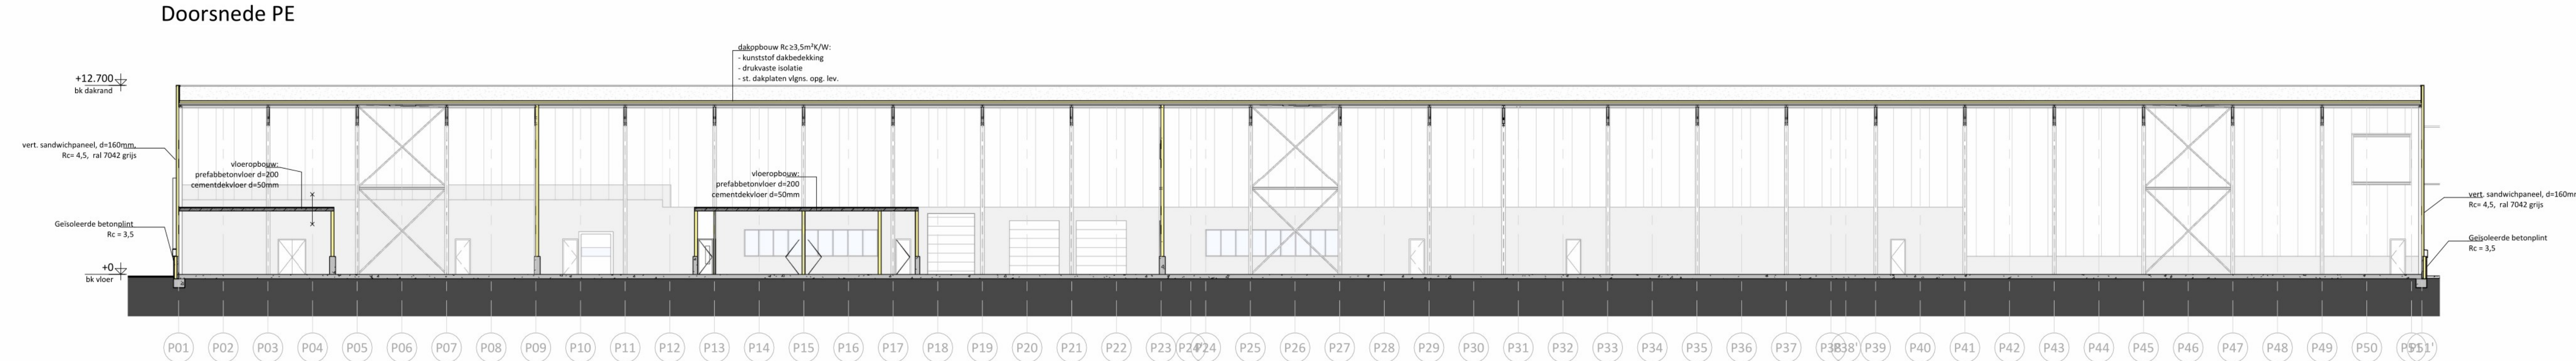

Doorsnede PF

BOUWBESLUIT

Voor bepalen bouwbesluit zie tekening T-24DW304 - Bouwbesluit

RENOVOOI

Sandwichpaneel buitengevel RAL 7042/7016	Sandwichpaneel binnenwanden RAL 9010
Betonnen sandwichpaneel	Dakopbouw
Kalkzandsteen	breedplaatvloer volgens opgave constructeur
Sandwichpaneel	deur zelfsluitend
ihwg Beton	60 min WBDO
	vluchtwegsymbool
	hemelwaterafvoer noodoverstort

SITUATIE

TEKENING IS SCHEMATISCH EN NIET VOOR UITVOERING

Cloetta

PROJECT	004039
OPDRACHTGEVER	Cloetta Holland B.V.
PLAATS	Roosendaal
INGENIEUR	
GEOPROFIEUR	
VERBODEN	
TEKENING NAAM	
PROJECTIE	
DATE	12-04-2023
SCHAAL	1:200
FORMAAT	A0 (118x840)
P-24DW325	

uticom
ENGINEERS
committed to excellence

www.uticom.nl www.uticon.be

ALLES RECHTEN ZIJN GERESEERVEERD. GEEN OF DEELTELIJK REPRODUCEREN IS VERBODEN ZONDER SCHRIJFTELIJKE TOESTEMMING VAN DE EIGENAAR.