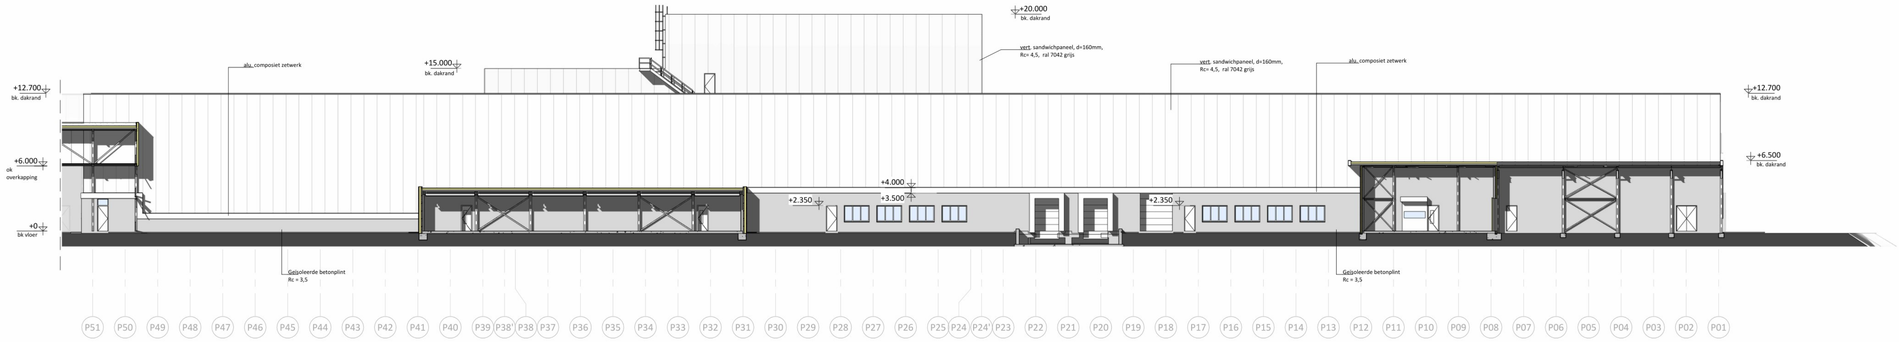

Noordgevel

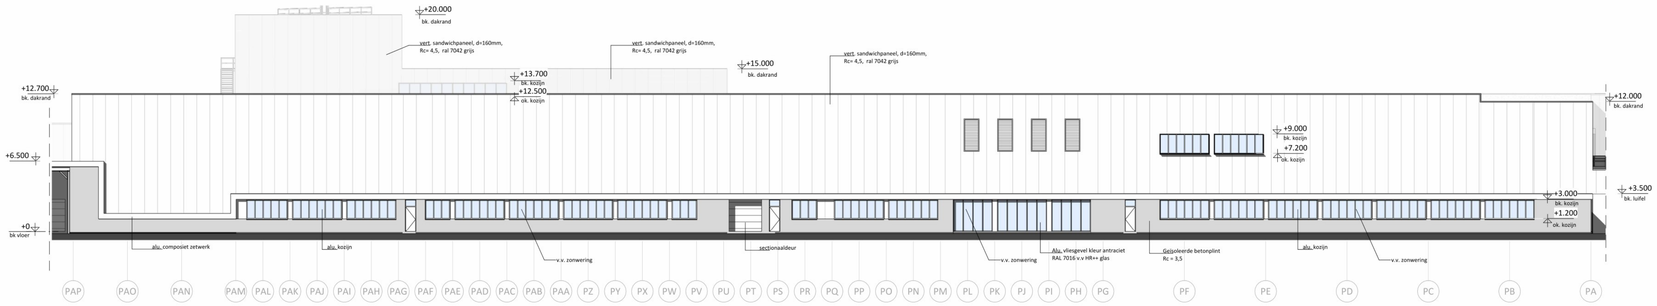

Westgevel

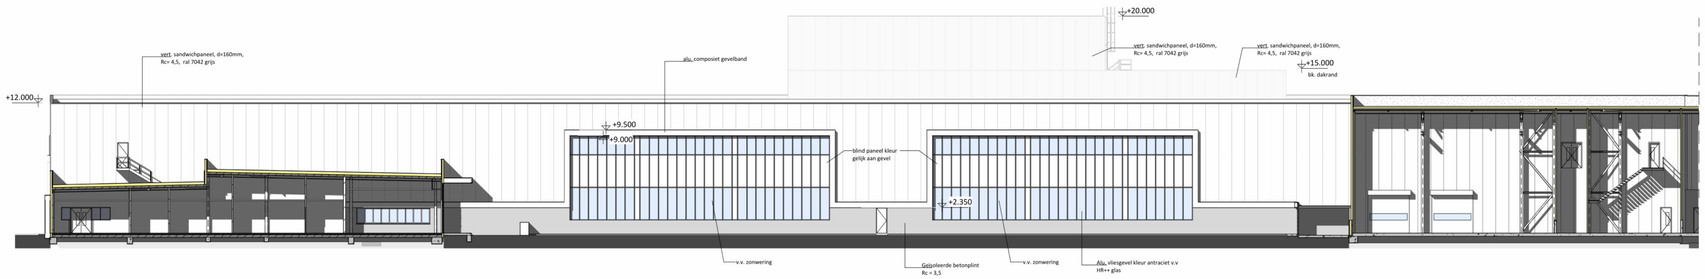

Zuidgevel

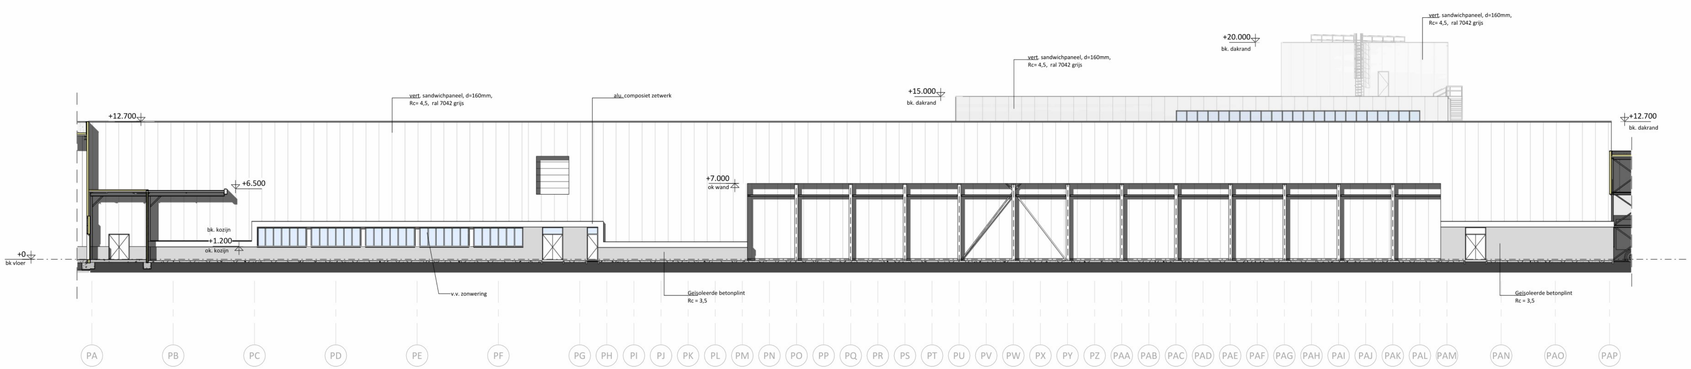

Oostgevel

MATERIALEN & KLEUREN PRODUCTIEGEBOUW

- Wanden	stalen sandwichpanelen (verticaal)	RAL 7042 middelgrijs
- Plint	geisoleerde betonpanelen	naturef, schoon afgewerkt
- Omkadering, luifeltrim	aluminium composiet zetwerk	RAL 9010 wit
- Raamkozijnen algemeen	alu. kozijnen	RAL 7016 antraciet
- Deuren en deurkozijnen in plint (begane grond)	alu. deuren en kozijnen	RAL 7016 antraciet
- Deuren en deurkozijnen, daktrim, gevelrooosters etc, boven plint	alu. elementen	RAL 7042 middelgrijs
- Industriedeuren	sectionaaldeuren	RAL 7042 middelgrijs

SITUATIE

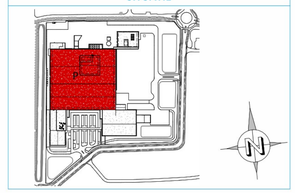

TEKENING IS SCHEMATISCH EN NIET VOOR UITVOERING

Cloetta

revisie	datum	geh.	gec.	omschrijving
B	26-05-2023	SR	TvJ	Aanpassingen adhv vragen gemeente
A	17-05-2023	SR	TvJ	Ontwerpaanpassingen gevelopeningen en gevelband

A Sustainable Future

Aanvraag omgevingsvergunning bouwen - Productie
Gevelaanzichten Productiegebouw

uticon ENGINEERS
committed to excellence
www.uticon.nl www.uticon.be

PROJECT	004039
OPDRACHTGEVER	Cloetta Holland B.V.
PLAATS	Roosendaal
ENGINEER	
GECONTR.	
VRUGGEFI	
TEKENING NUMMER	P-24DW320
DATUM	12-04-2023
SCHAAL	1:200
FORMAAT	A0 (1188x840)
AMERIKAANSE PROJECTIE	

ALLE RECHTEN ZIJN GERESERVEERD. GEHEEL OF GEDEELTELIJK REPRODUCEREN IS VERBODEN ZONDER SCHRIFTELIJKE TOESTEMMING VAN DE EIGENAAR.