


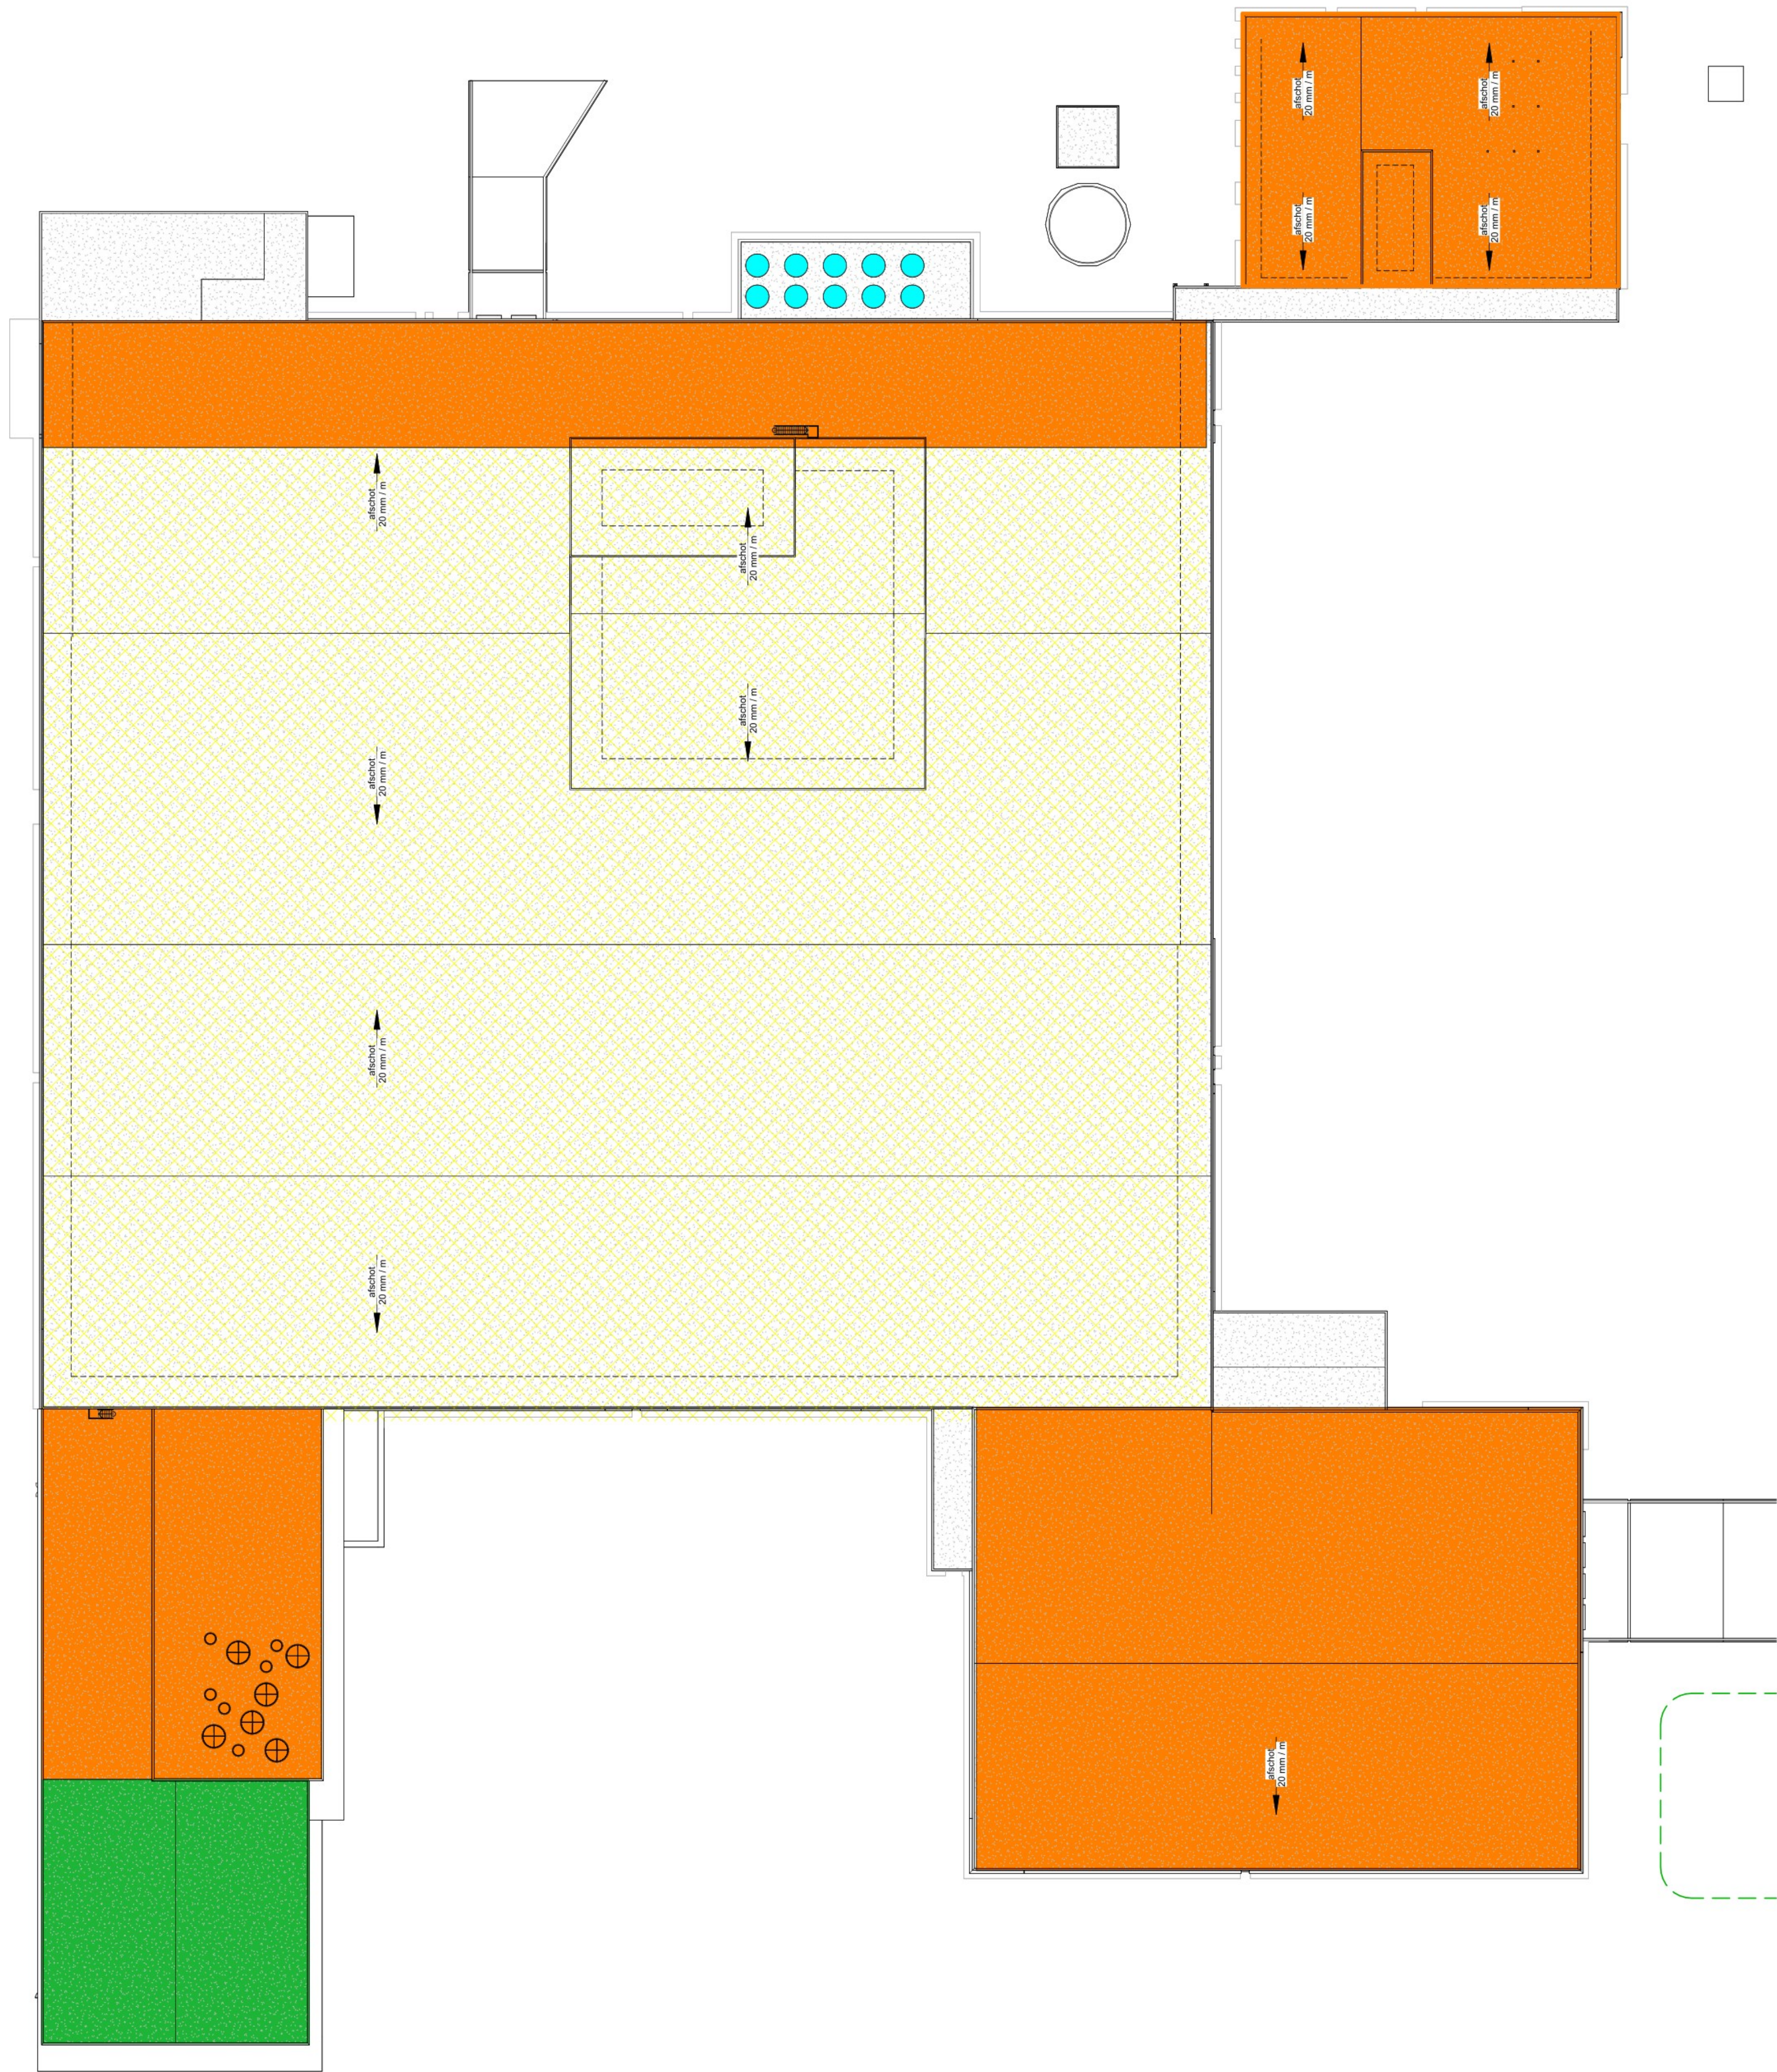

AANVULLENDE DAKBELASTINGEN	
	400 kg/m² (4 kN/m²)
	150 kg/m² (= 100 kg/m² installations under roof + 50 kg/m² PV cells on roof)
	100 kg/m² (= 50 kg/m² installations + 50 kg/m² PV cells)
	500 kg/m² (5 kN/m²)
	50.000 kg per Silo (500 kN per Silo)

TEKENING IS SCHEMATISCH EN NIET VOOR UITVOERING

Cloetta

revisie	datum	gert.	gec.	omschrijving
A Sustainable Future				
Aanvraag omgevingsvergunning bouwen - Algemeen				
Overzicht belastingen dak				
www.uticon.nl www.uticon.be committed to excellence				
PROJECT	004039	OPDRACHTGEVER	Cloetta Holland B.V.	
PLAATS	Roosendaal	ENGINEER		DATUM 12-04-2023
GECONTROLEERD		VRUIGE GEVEN		SCHAAL 1:500
TEKENING NUMMER		AMERIKAANSE PROJECTIE		FORMAAT A1 (840x594)
				T-24DW362

uticon
ENGINEERS
committed to excellence

ALLE RECHTEN ZIJN GERESEERVEERD. GEHEEL OF GEEDELTUUK REPRODUCEEREN IS VERBODEN ZONDER SCHRIFTELIJKE TOESTEMMING VAN DE EIGENAAR.