


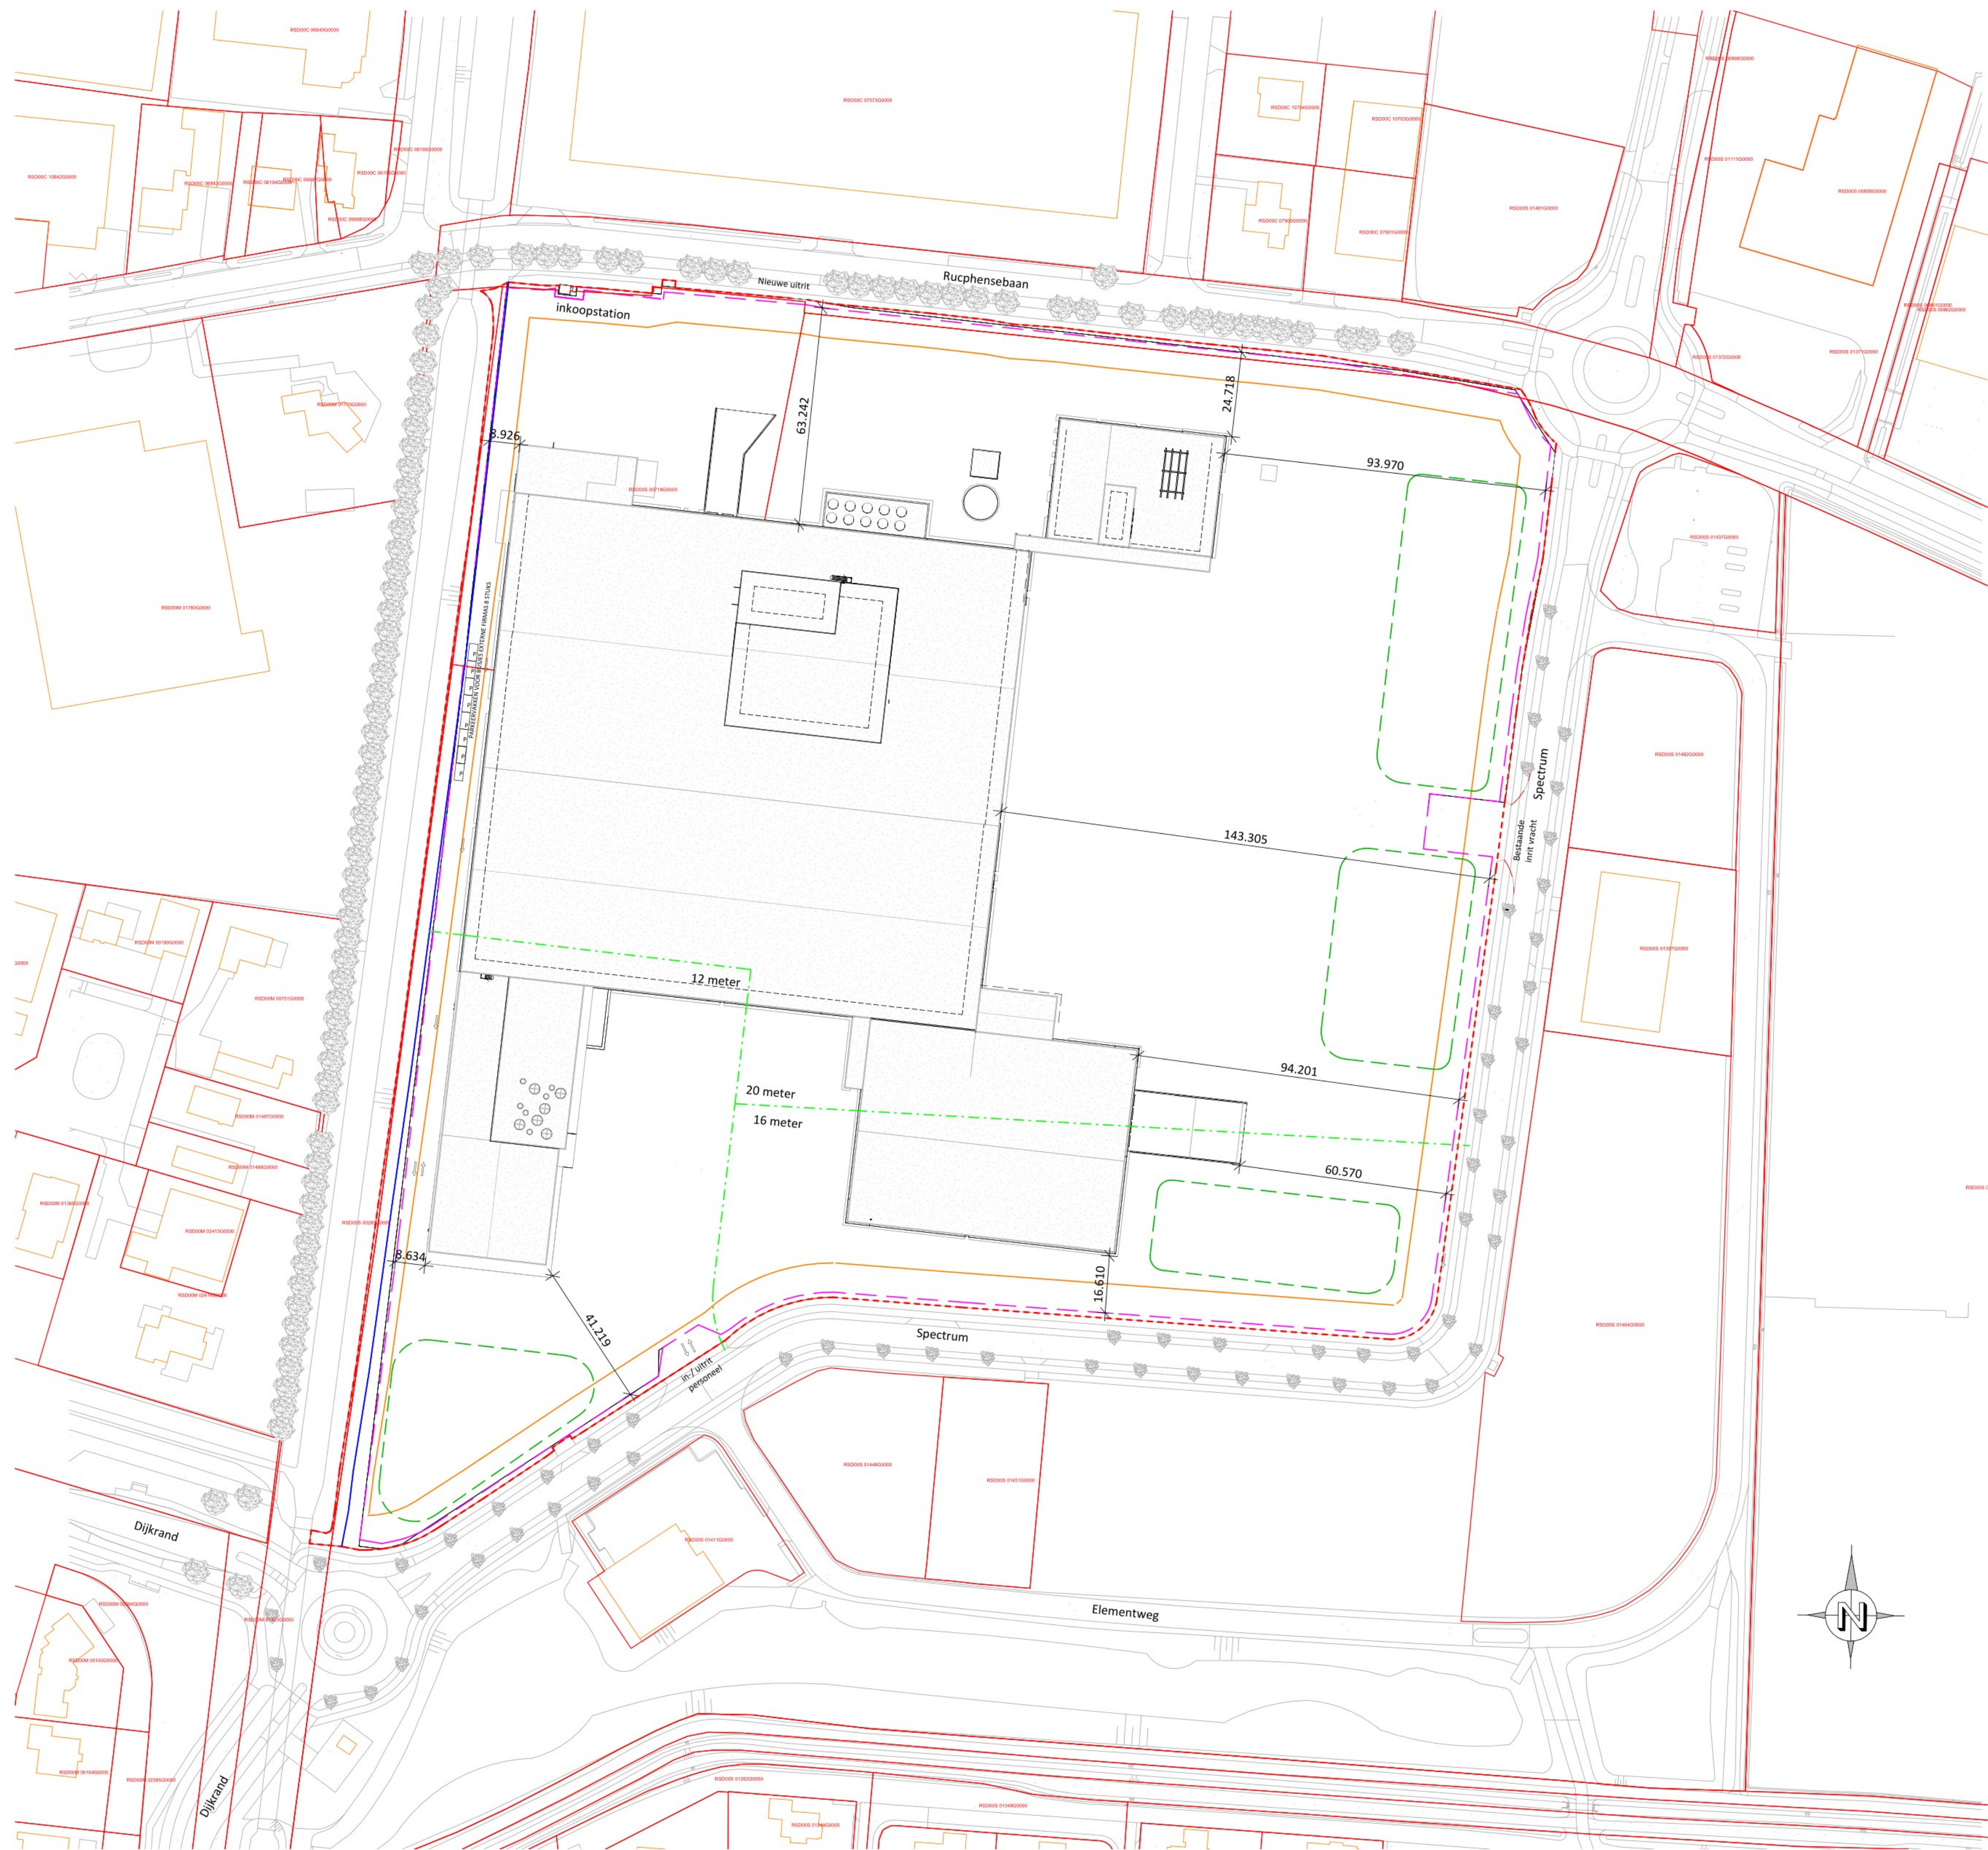

LEGENDA

	Kadastrale grens		12	hoogte bebouwing
	Terrein hekwerk			bebouwingsvlak
	Water infiltratie			vrijwarings zone watergang
	perceels grens			

KADASTRALE GEGEVENS

	Gemeente	Rosendaal
	Straat & huisnr.	De Meeten 2, Rucphensebaan/Spectrum
	Postcode	
	Kadastrale gemeente	Rosendaal
	Sectie	RSDOO
	Nr.	S-718 & S-1481

TEKENING IS SCHEMATISCH EN NIET VOOR UITVOERING

Cloetta

www.uticon.nl		www.uticon.be		committed to excellence		
A Sustainable Future Aanvraag omgevingsvergunning bouwen - Algemeen Situatie tekening nieuw						
PROJECT		004039				
OPDRACHTGEVER		Cloetta Holland B.V.				
PLAATS		Rosendaal				
ENGINEER				DATUM		12-04-2023
GECONTROLEERD				SCHAAL		1:1000
VRIJGEGEVEN				FORMAAT		A1 (840x594)
TEKENING NUM.				T-24DW301		
		AMERIKAANSE PROJECTIE				