



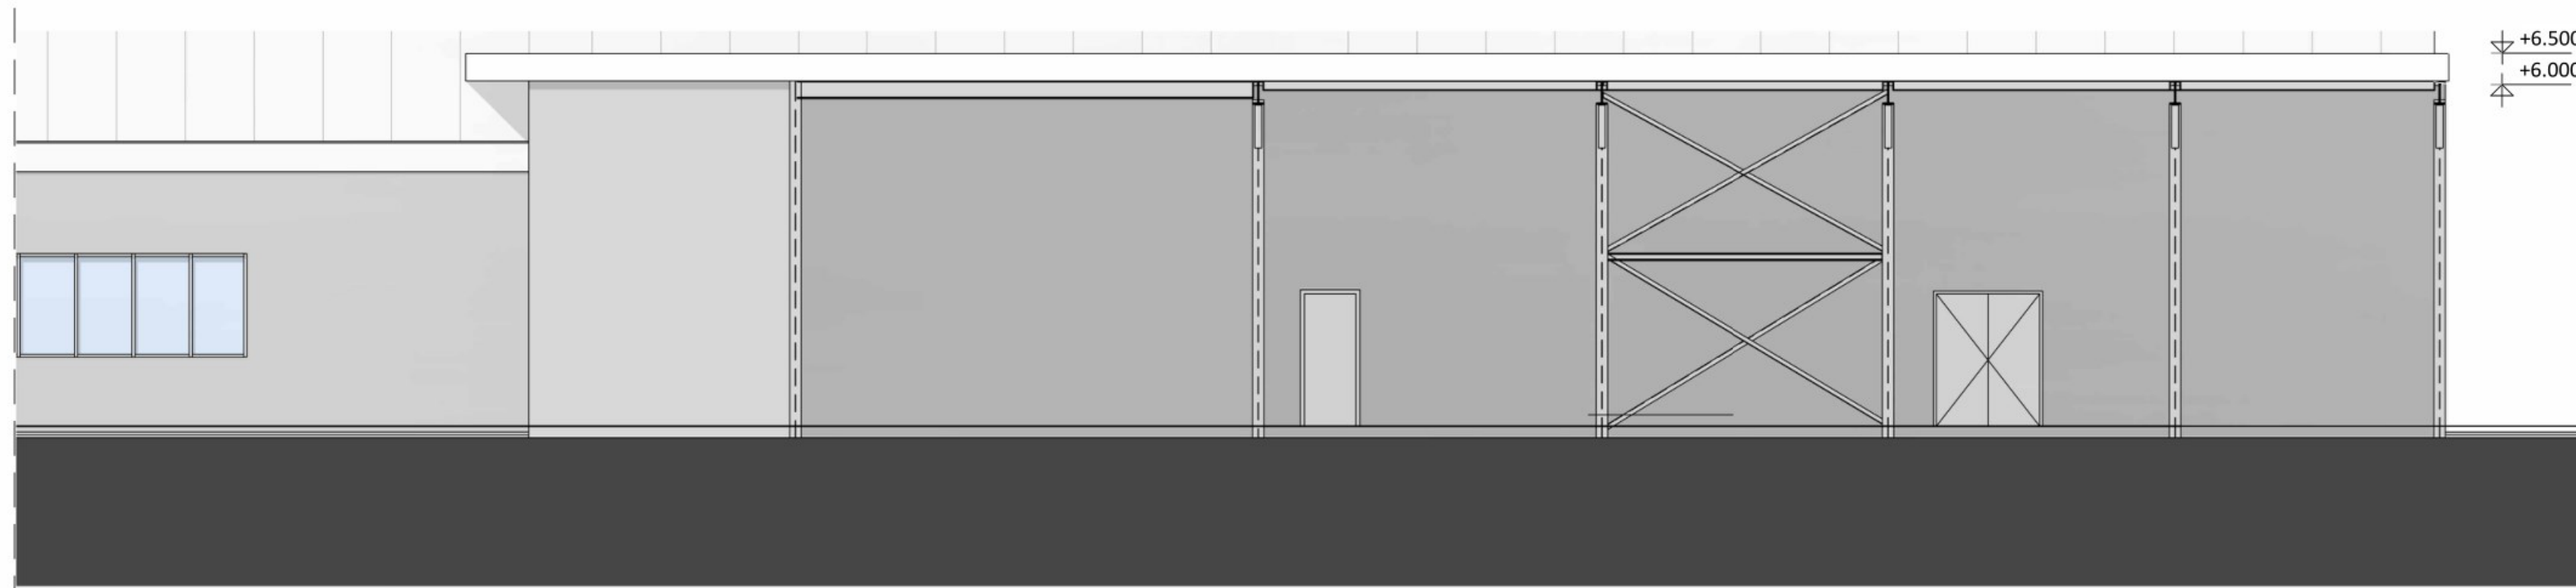


Aanzicht S1 Noord

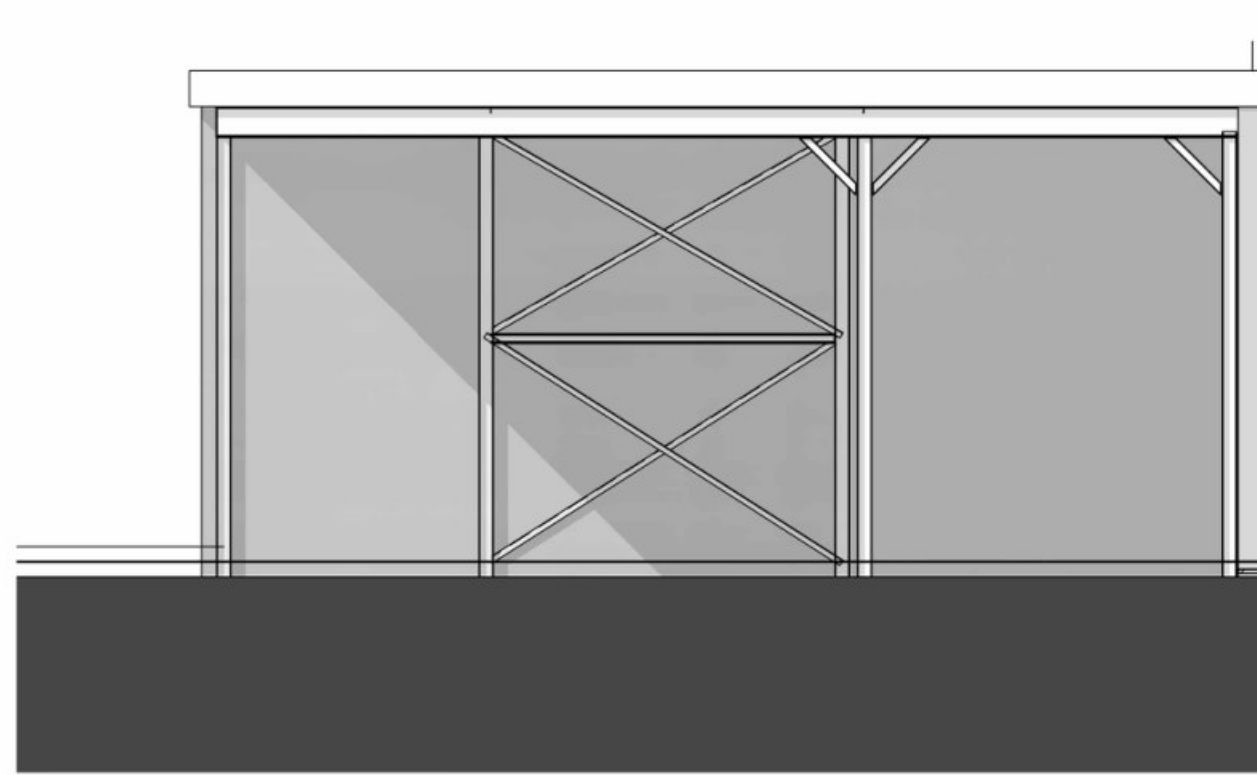


Aanzicht S1 Oost




Aanzicht S1 West

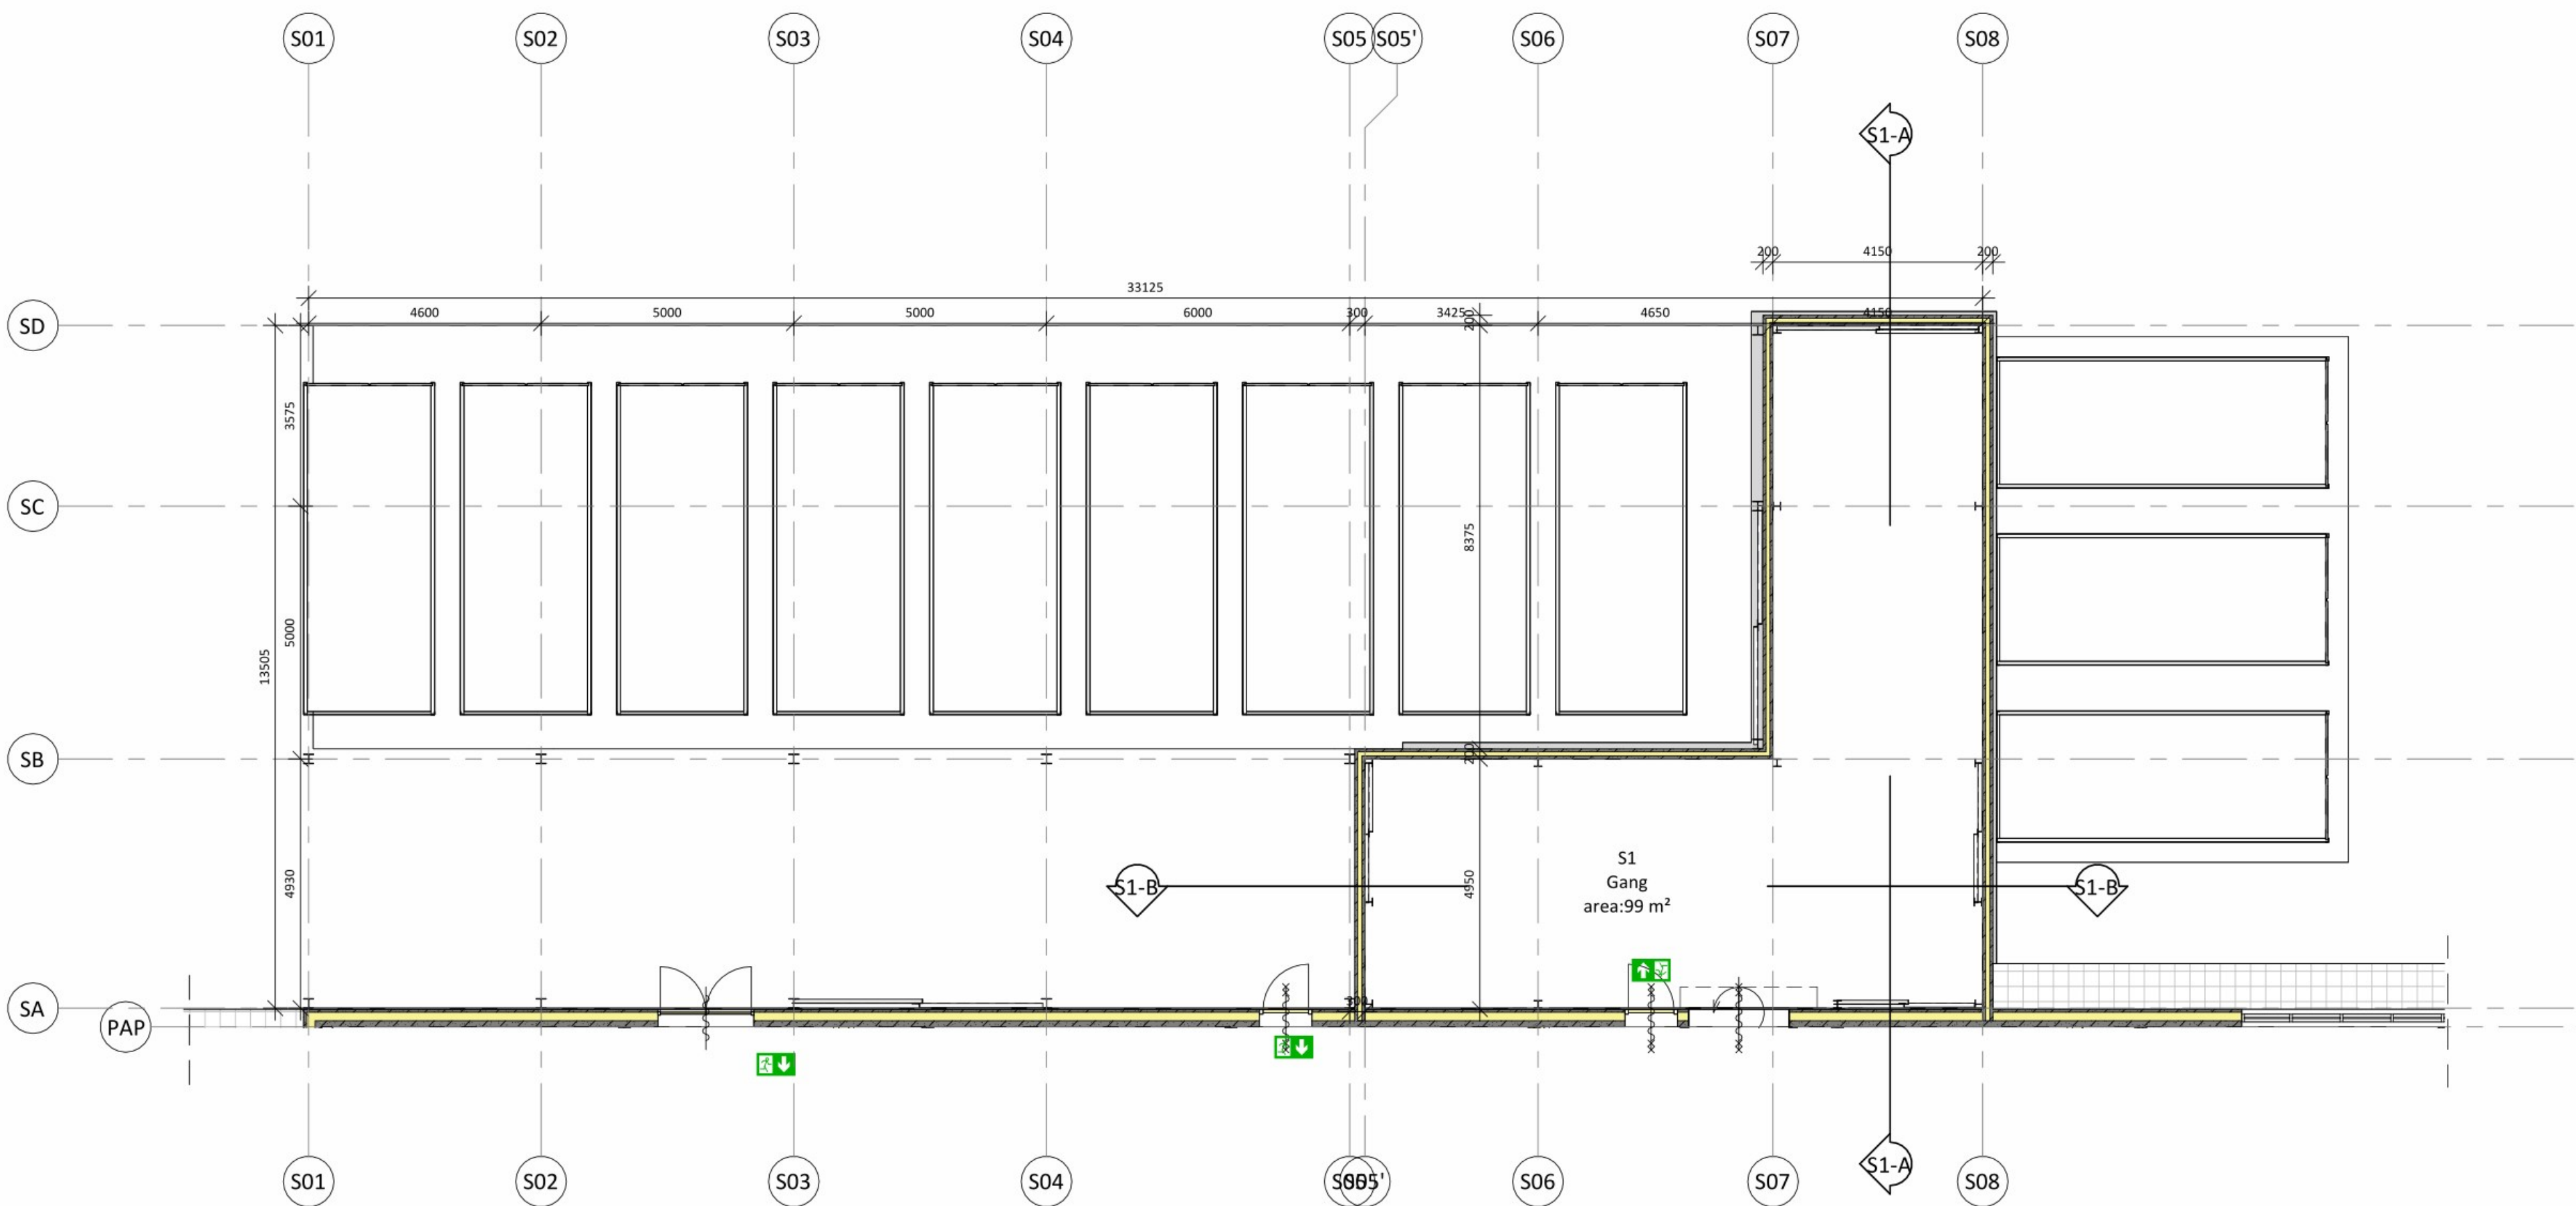


Plattegrond S1

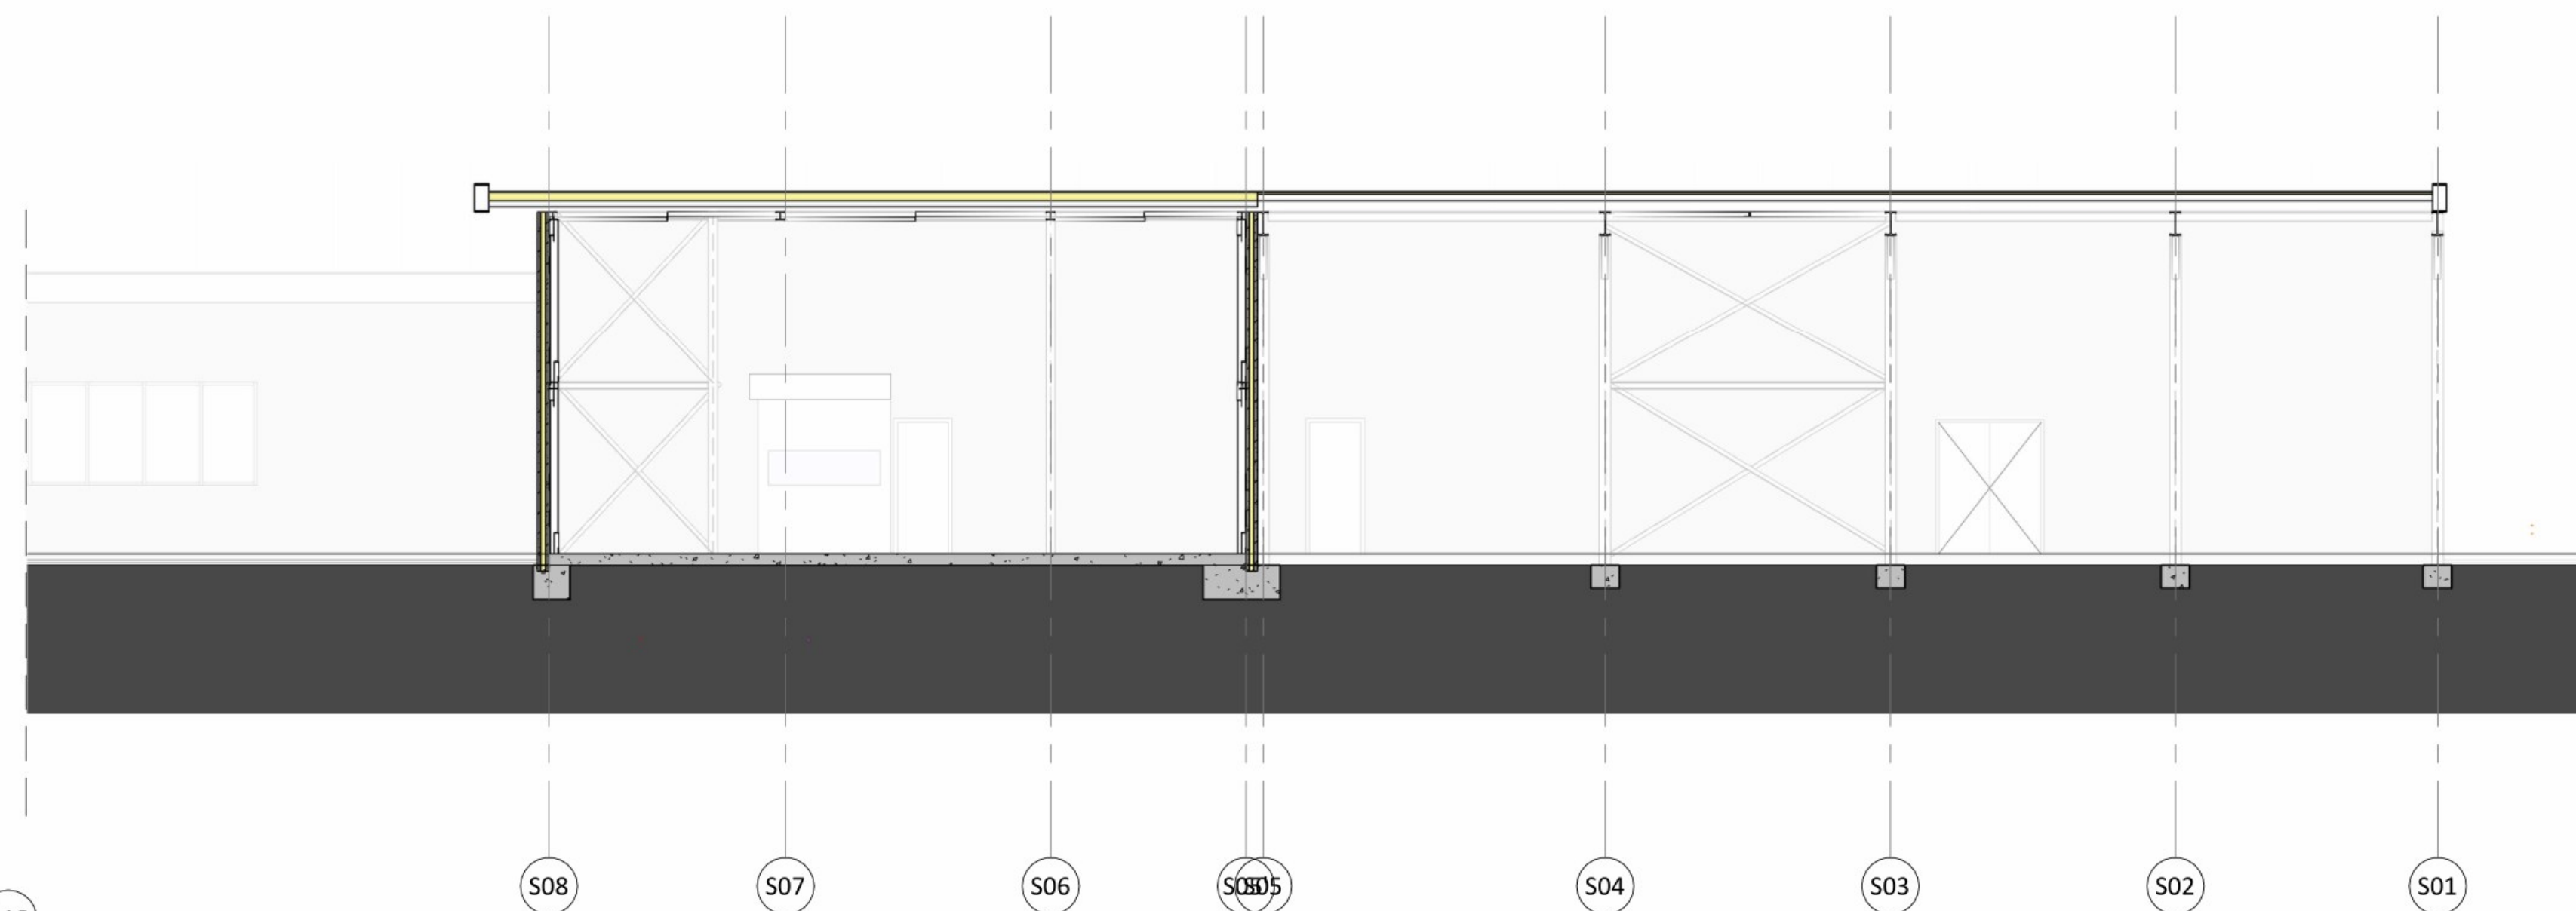

Doorsnede S1-B

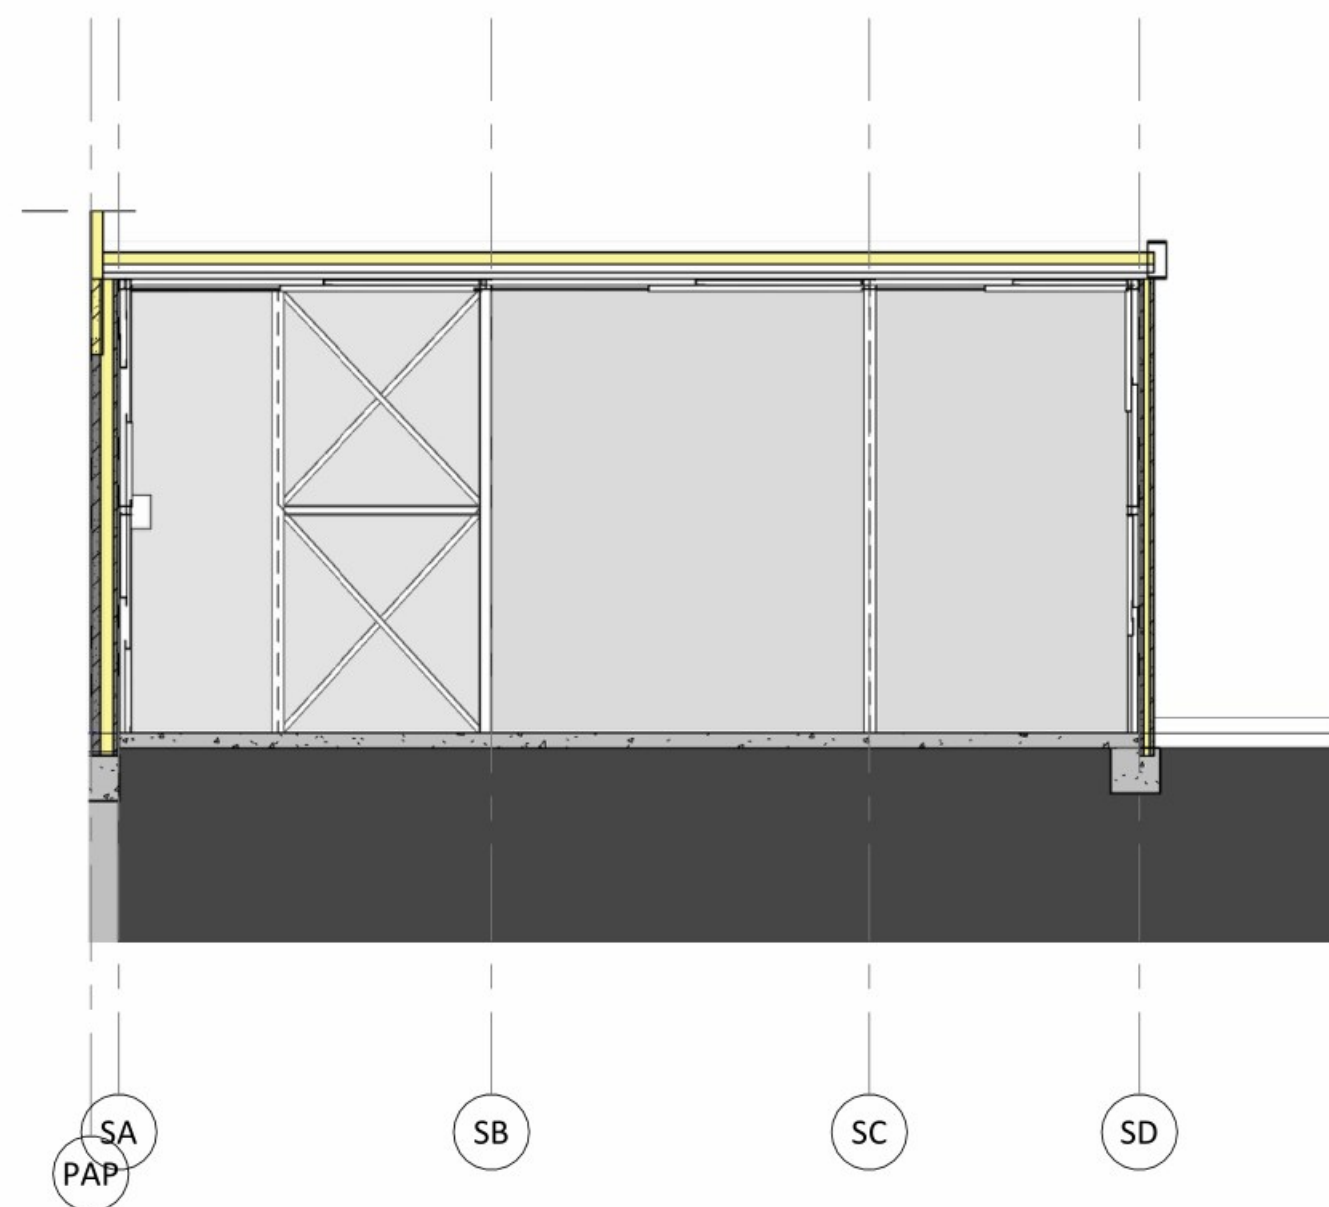


Doorsnde S1-A

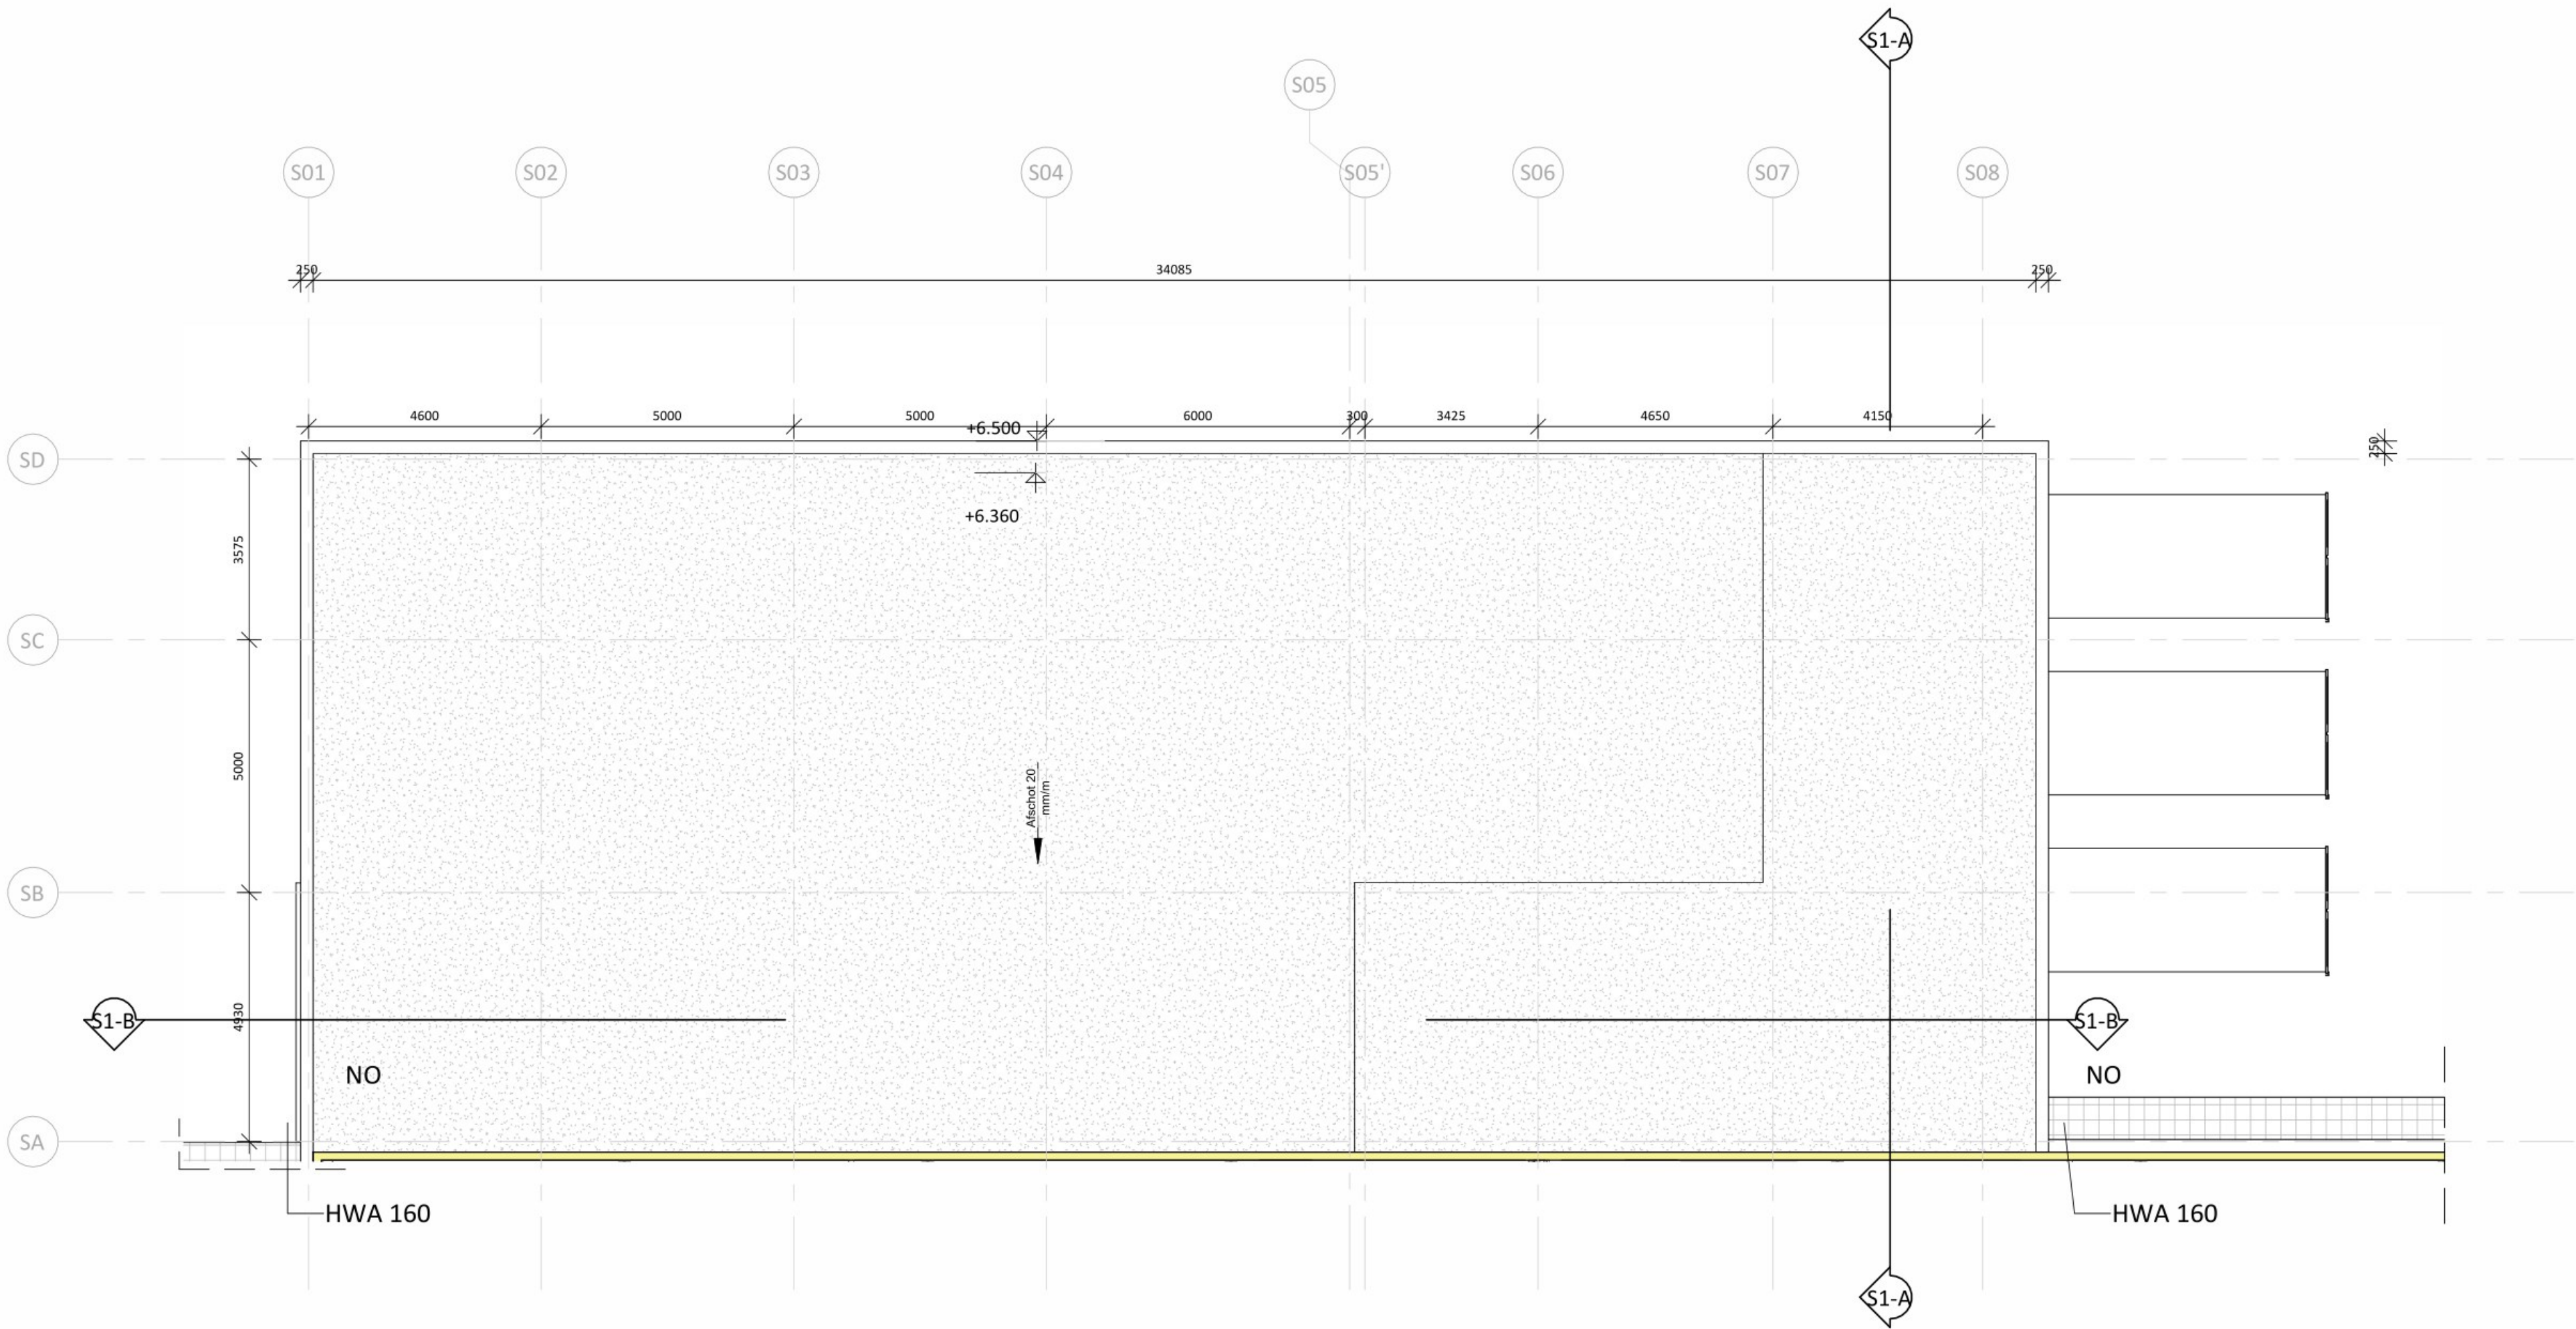

Dakaanzicht S1

RENVOOI	
Sandwichpaneel buitengevel RAL 7042/7016	Sandwichpaneel binnenwanden RAL 9010
Betonnen sandwichpaneel	Dakopbouw
Kalkzandsteen	breedplaatvloer volgens opgave constructeur
Sandwichpaneel	deur zelfsluitend
ihwg Beton	60 min WDBO
	vluchtwegsymbool
	hemelwaterafvoer noodoverstort

BOUWBESLUIT
Voor bepalingen bouwbesluit zie tekening T-24DW304 - Bouwbesluit

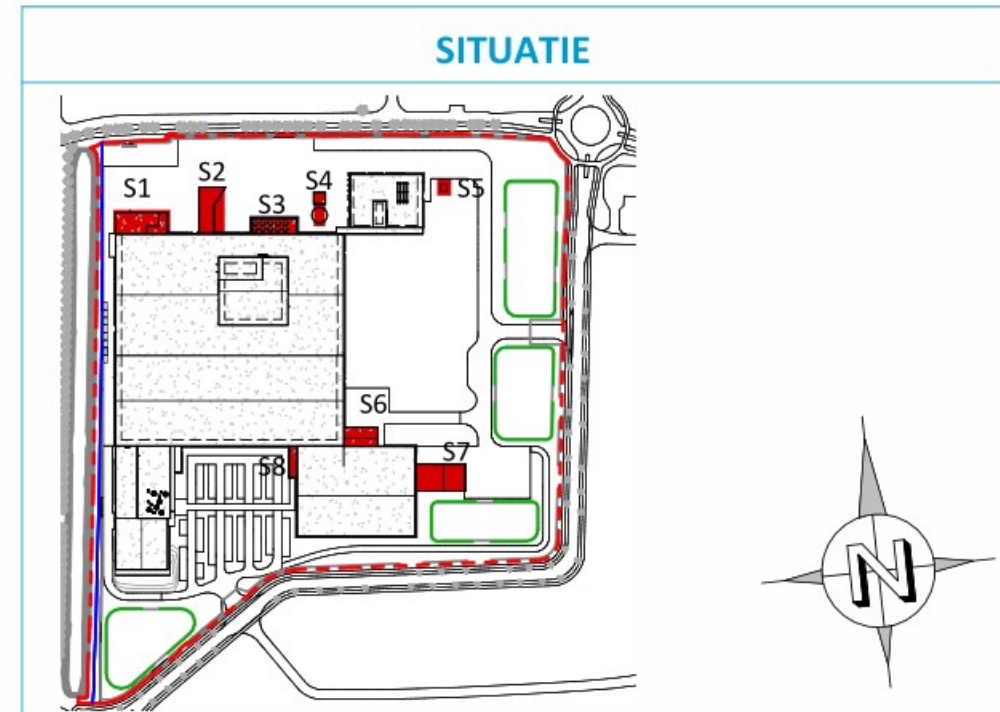

TEKENING IS SCHEMATISCH EN NIET VOOR UITVOERING