



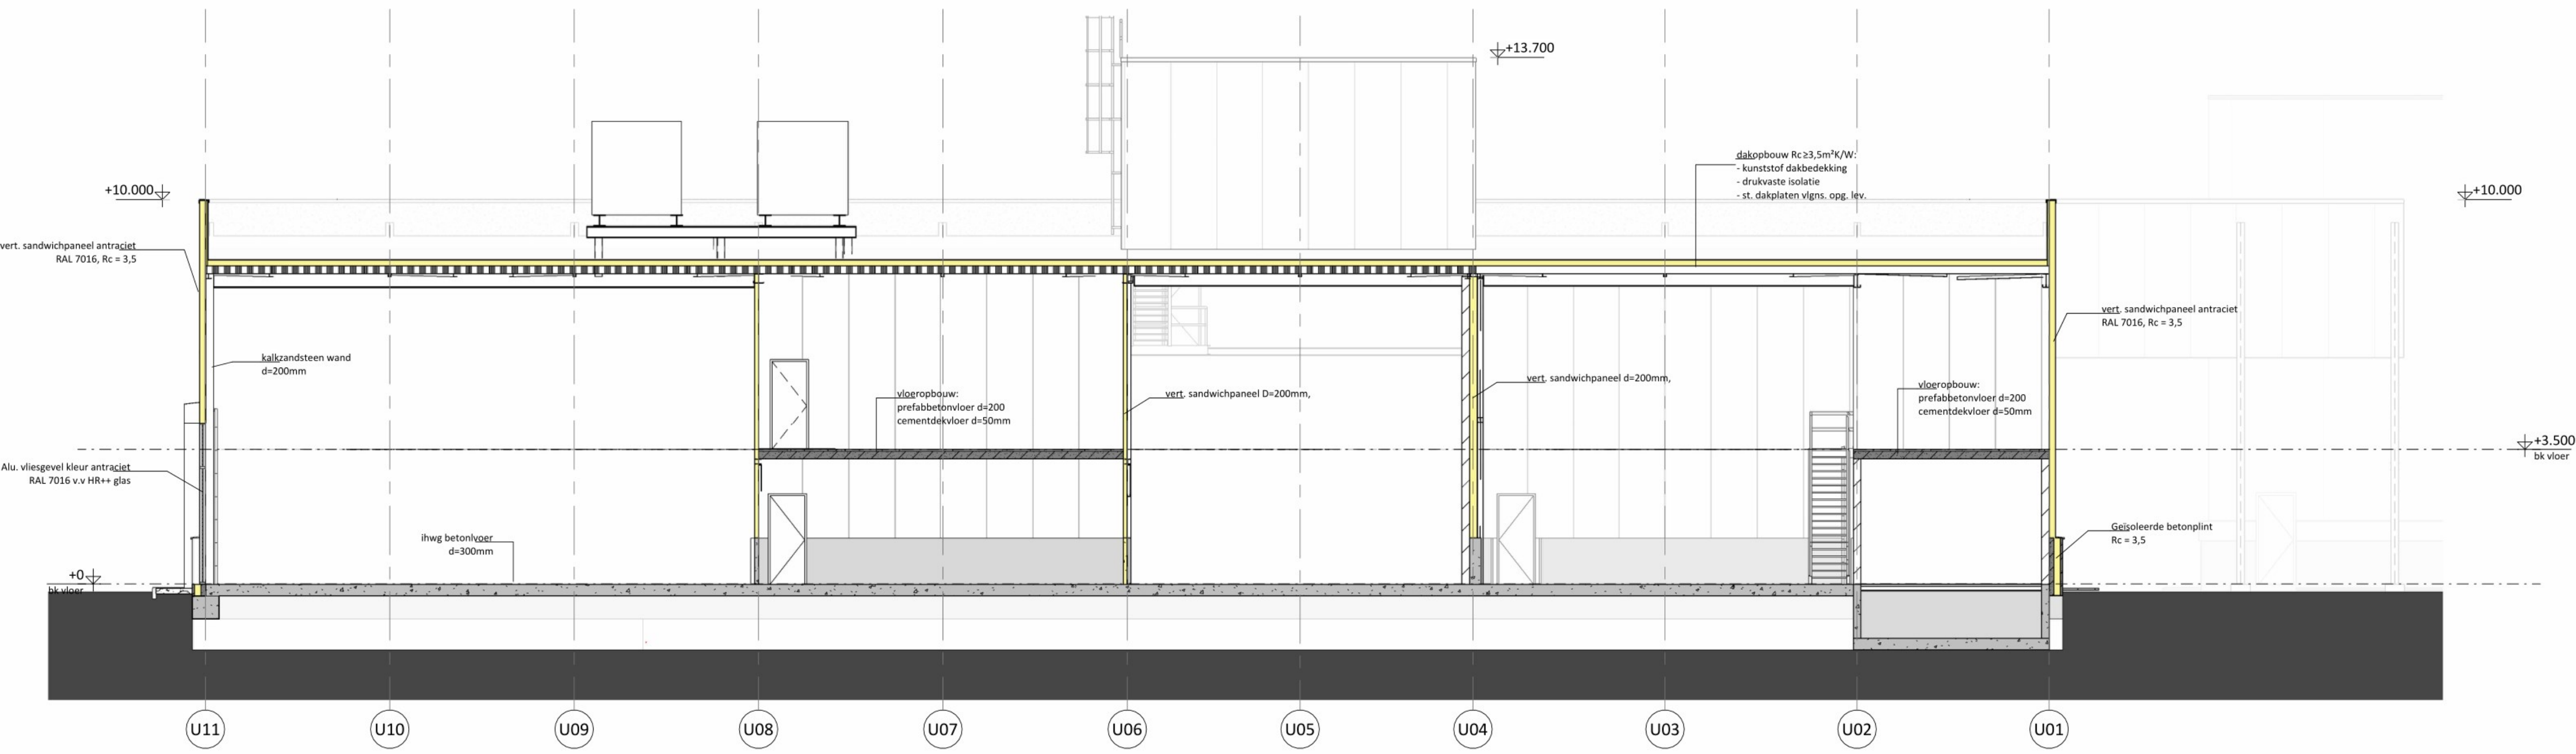


Doorsnede UA

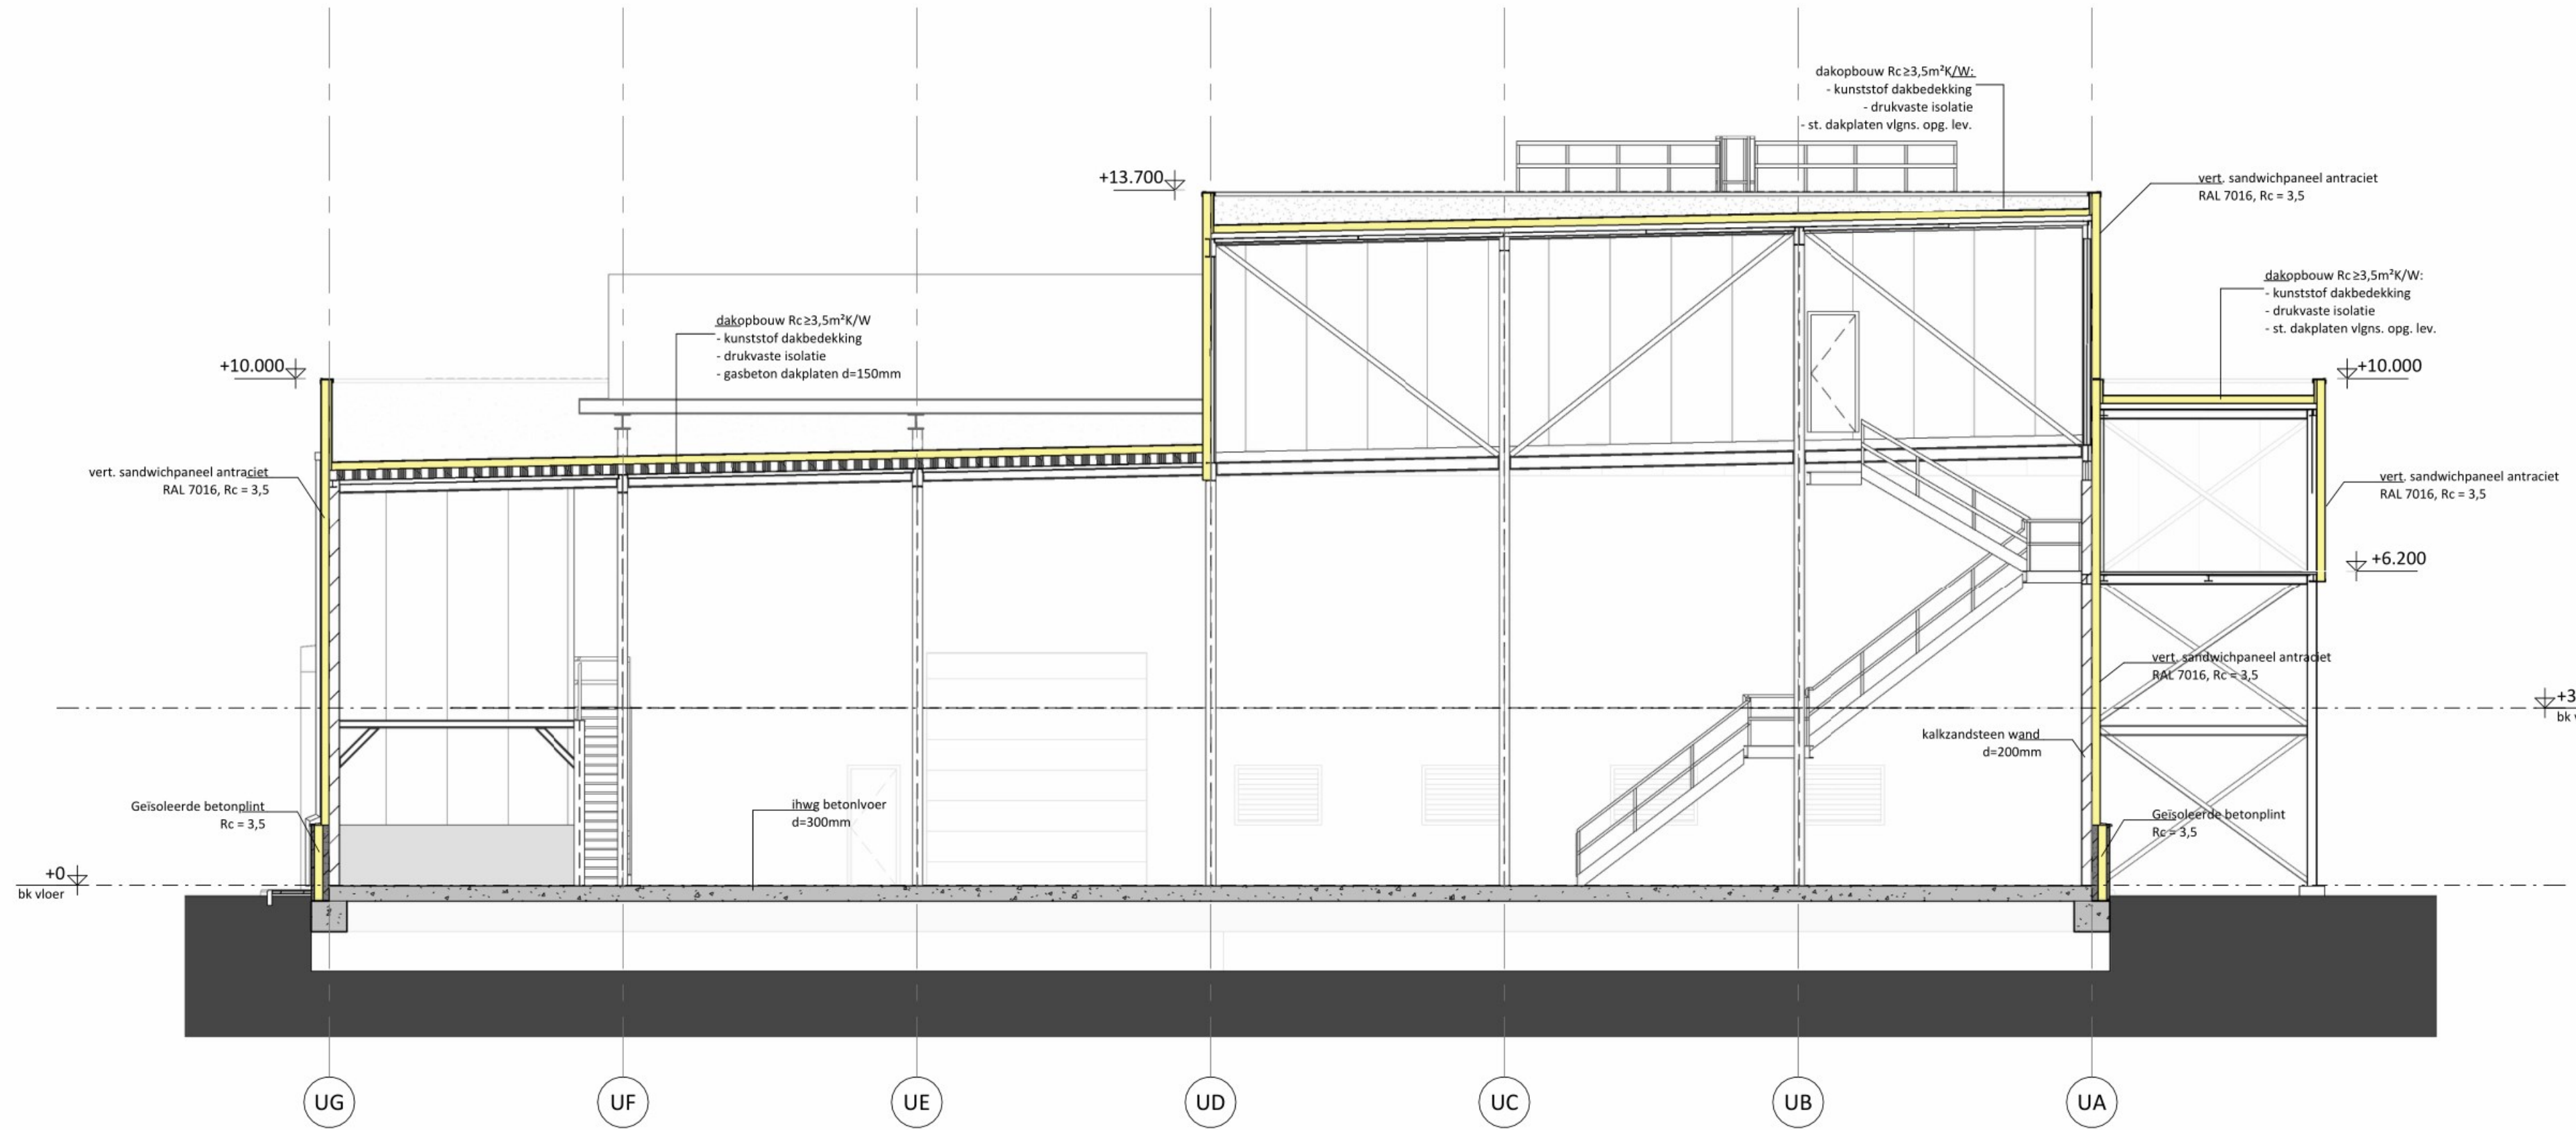

Doorsnede UB

RENVOOI	
Sandwichpaneel buitengevel RAL 7042/7016	Sandwichpaneel binnenwanden RAL 9010
Betonnen sandwichpaneel	Dakopbouw
Kalkzandsteen	breedplaatvloer volgens opgave constructeur
Sandwichpaneel	deur zelfsluitend
ihwg Beton	60 min WBDO
	vluchtwegsymbool
	hwa hemelwaterafvoer
	NO noodoverstort

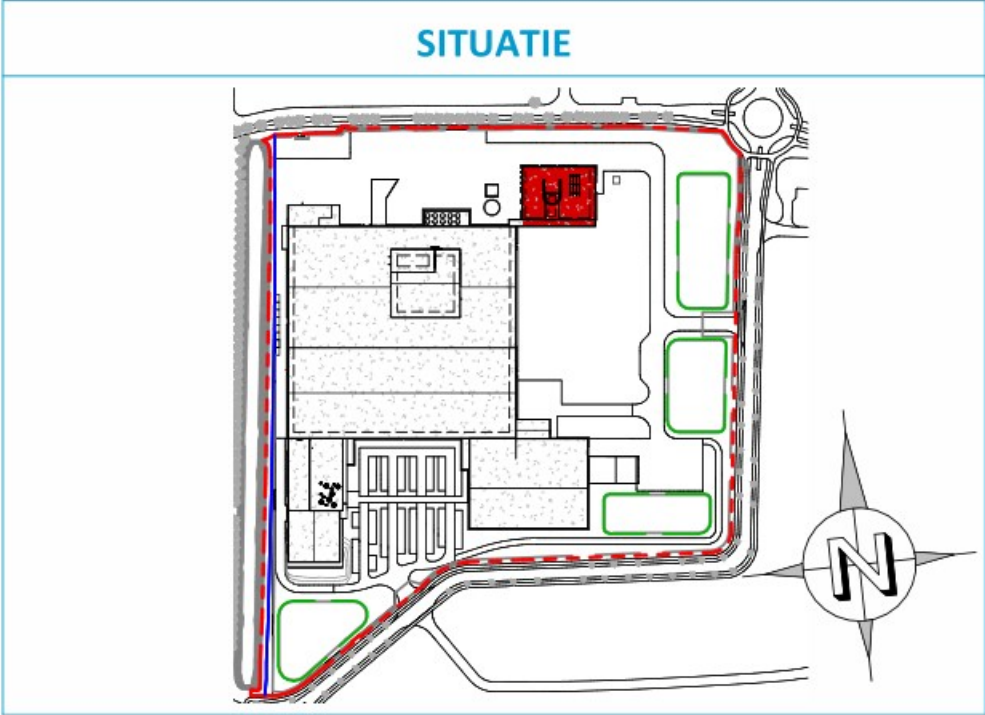

TEKENING IS SCHEMATISCH EN NIET VOOR UITVOERING

Cloetta

revizie

datum

get.

gec.

omschrijving

A Sustainable Future

Aanvraag omgevingsvergunning bouwen - Utiliteitsgebouw

Doorsnedes Utiliteitsgebouw

uticonENGINEERS
committed to excellence

PROJECT

OPDRACHTGEVER

PLAATS

ENGINEER

GECONTROLEERD

VRUIGE GEVEN

TEKENING N

AMERIKAANSE PROJECTIE

004039

Cloetta Holland B.V.

Roosendaal

DATUM

SCHAAL

FORMAAT

12-04-2023

1:100

A1 (840x594)

U-24DW325