




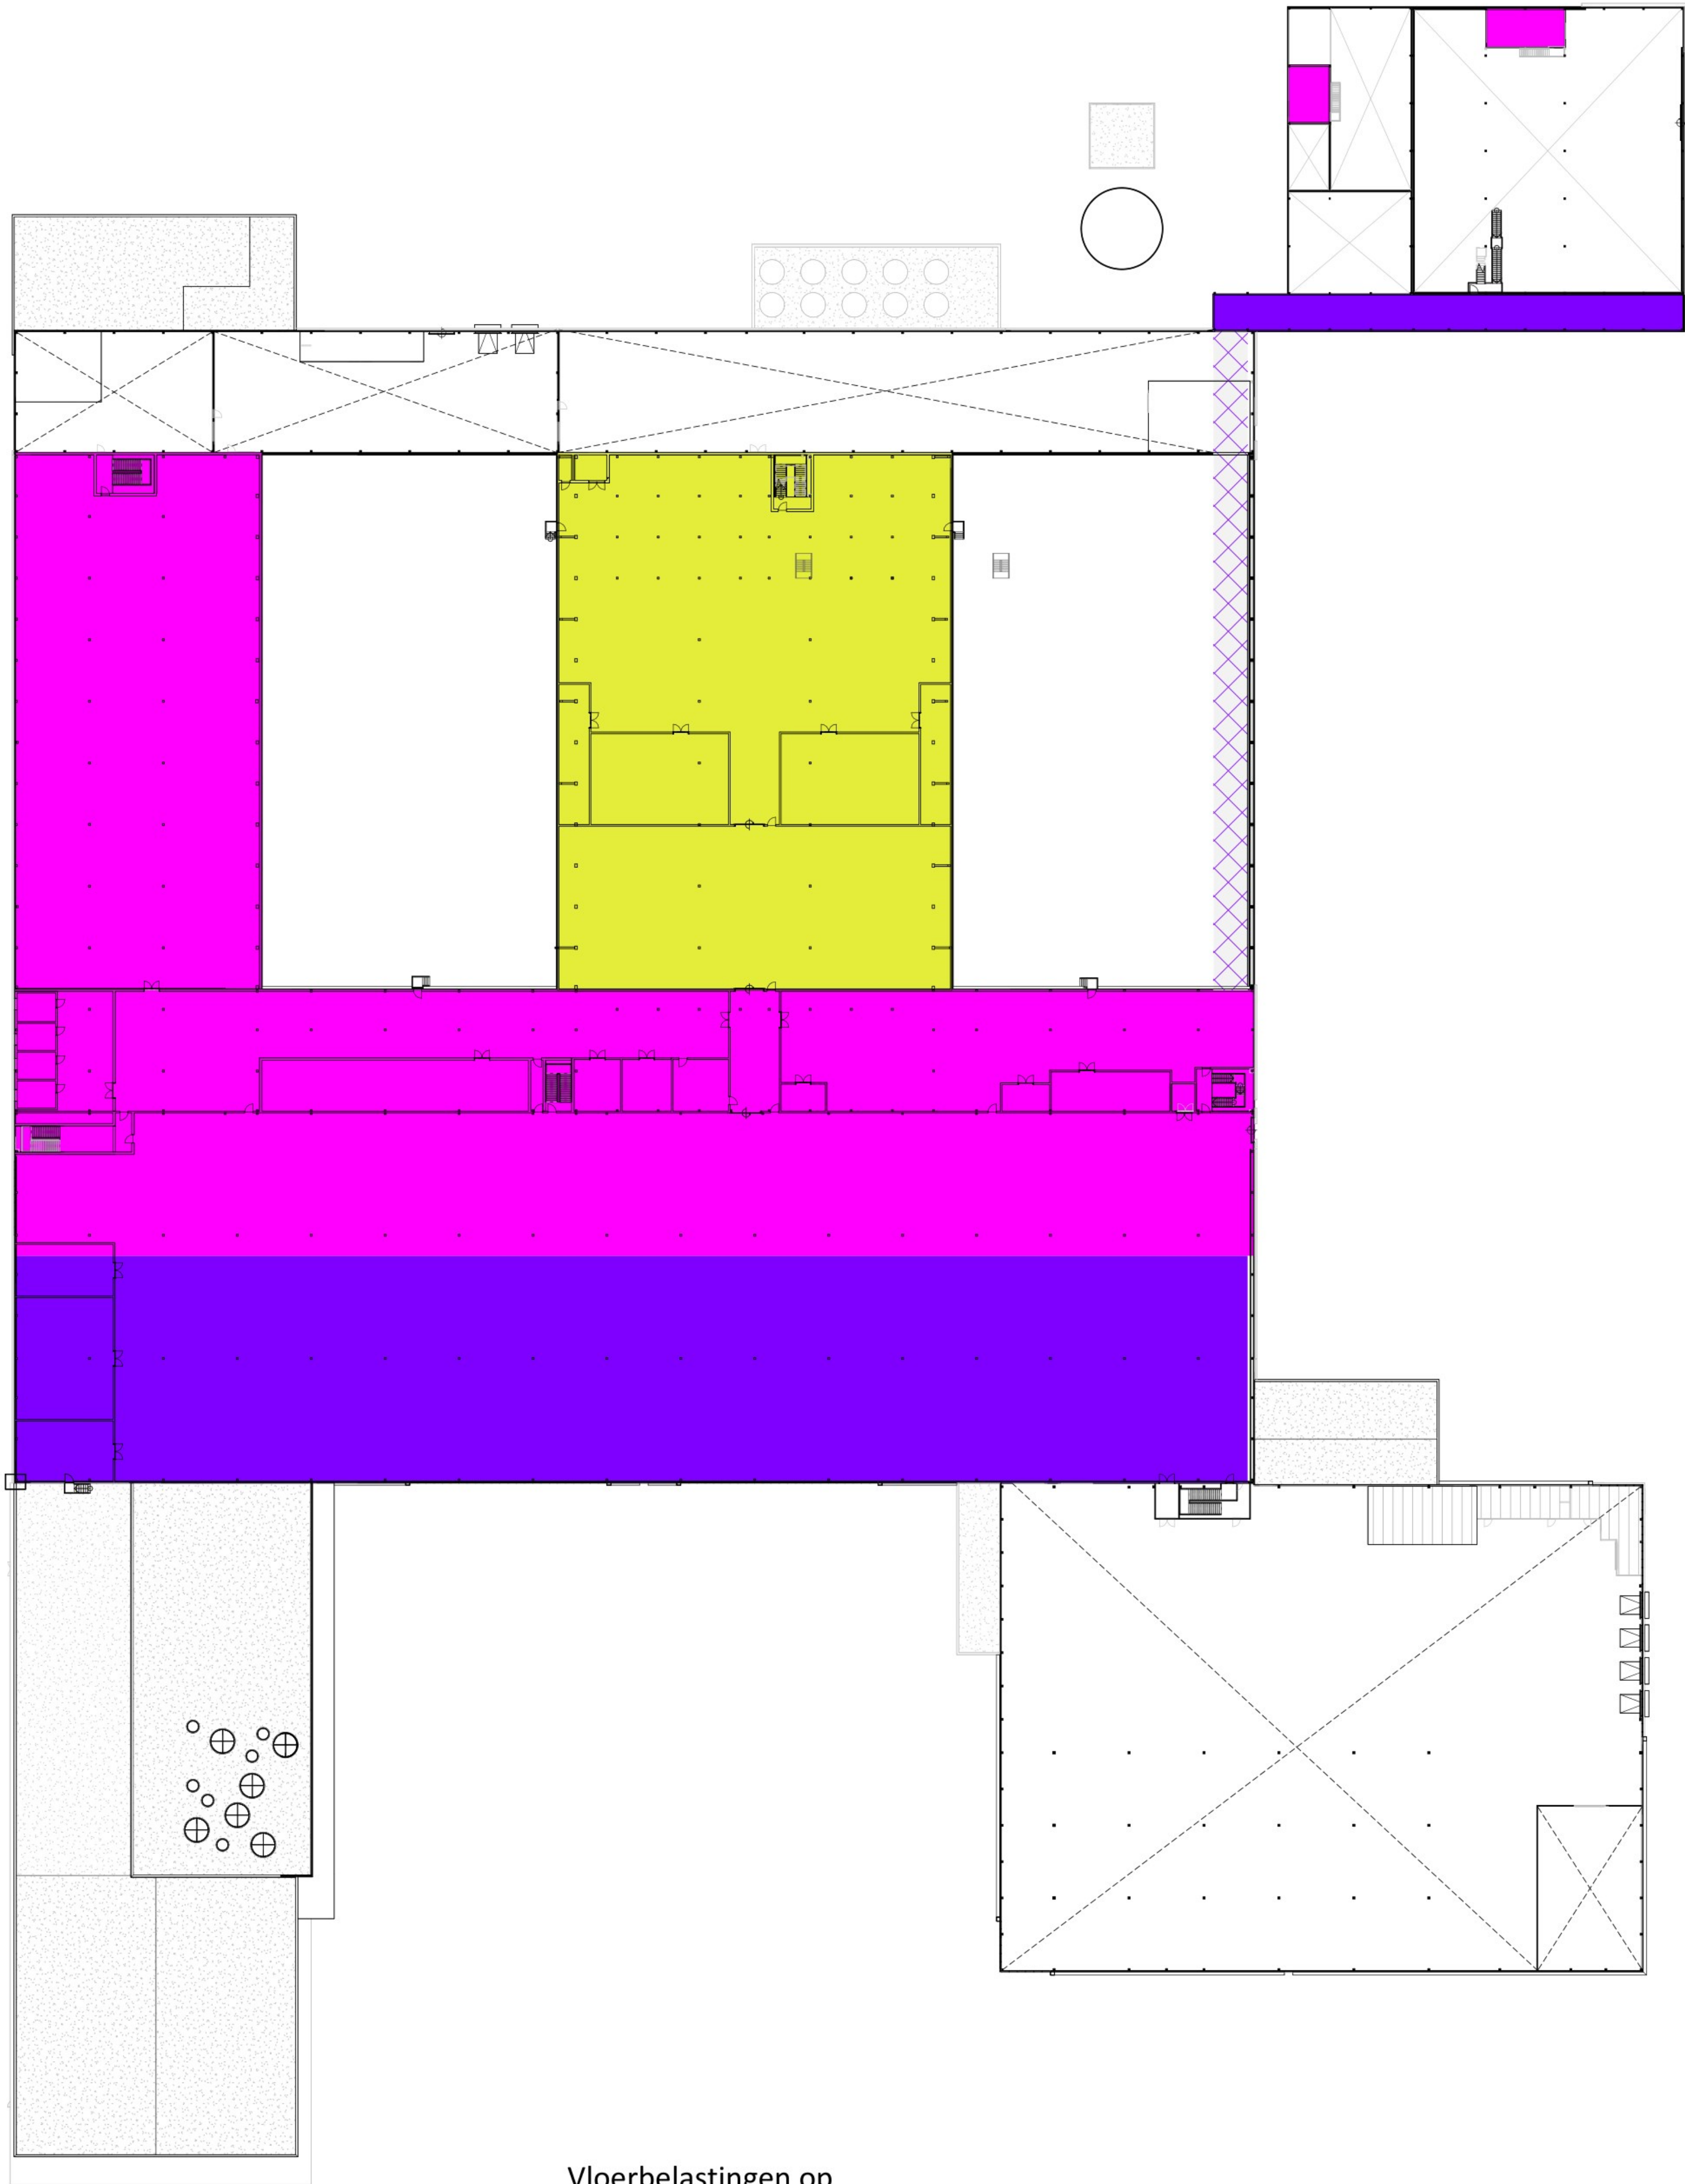

Vloerbelastingen op eerste verdieping

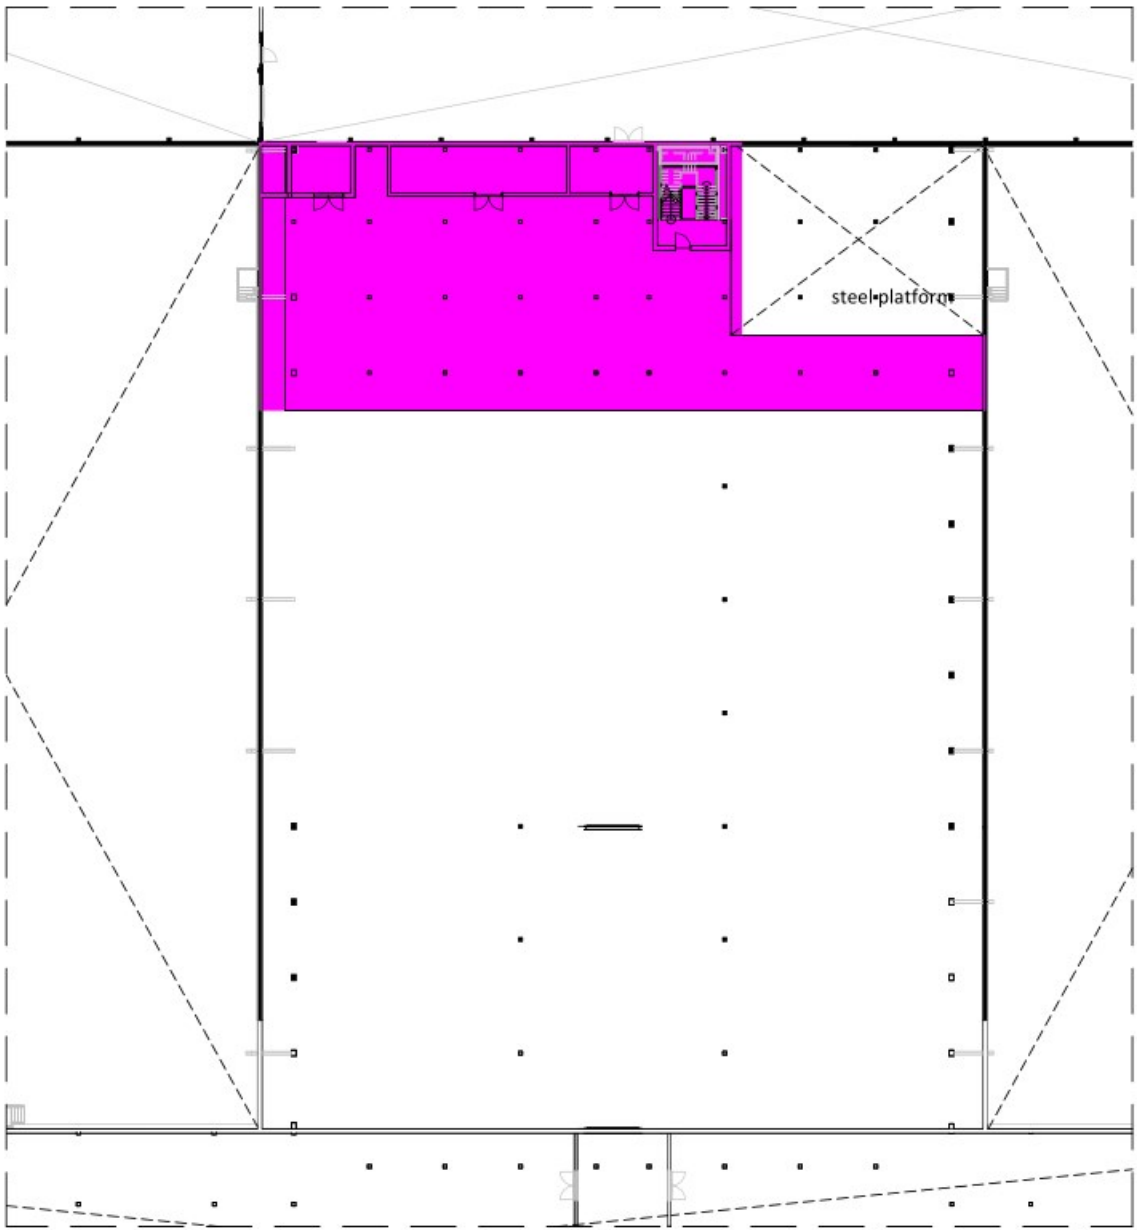

Vloerbelasting op tweede verdieping

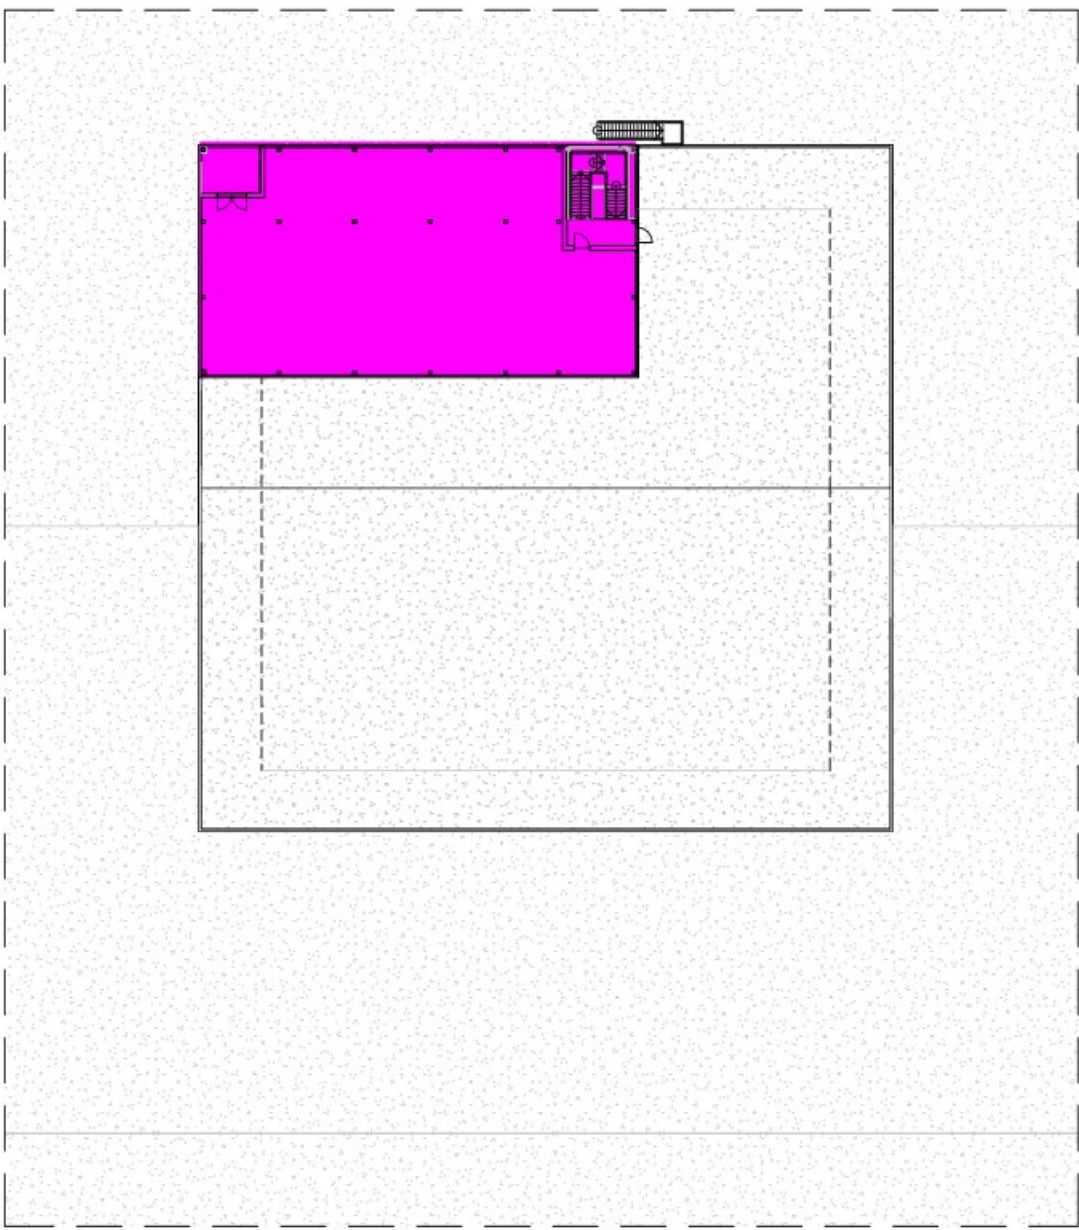

Vloerbelasting op derde verdieping

Vloerbelastingen

- 500 kg/m² (5 kN/m²)
- 500 Kg/m² (5 kN/m²) (uit leidingen opgehangen aan de dakconstructie, over de breedte van 4 meter)
- 1.000 kg/m² (10 kN/m²)
- 1.500 Kg/m² (15kN/m2)

TEKENING IS SCHEMATISCH EN NIET VOOR UITVOERING

Cloetta

revise		datum		get.		gec.		omschrijving	
A Sustainable Future									
Aanvraag omgevingsvergunning bouwen - Algemeen									
Overzicht vloerbelastingen op verdiepingen									
PROJECT		004039							
OPDRACHTGEVER		Cloetta Holland B.V.							
PLAATS		Roosendaal							
ENGINEER				DATUM		12-04-2023			
GECONTROLEERD				SCHAAL		1:500			
VRIJGEGEVEN				FORMAAT		A1 (840x594)			
TEKENING NUMMER		T-24DW361							
AMERIKAANSE PROJECTIE									

www.uticon.nl www.uticon.be committed to excellence