



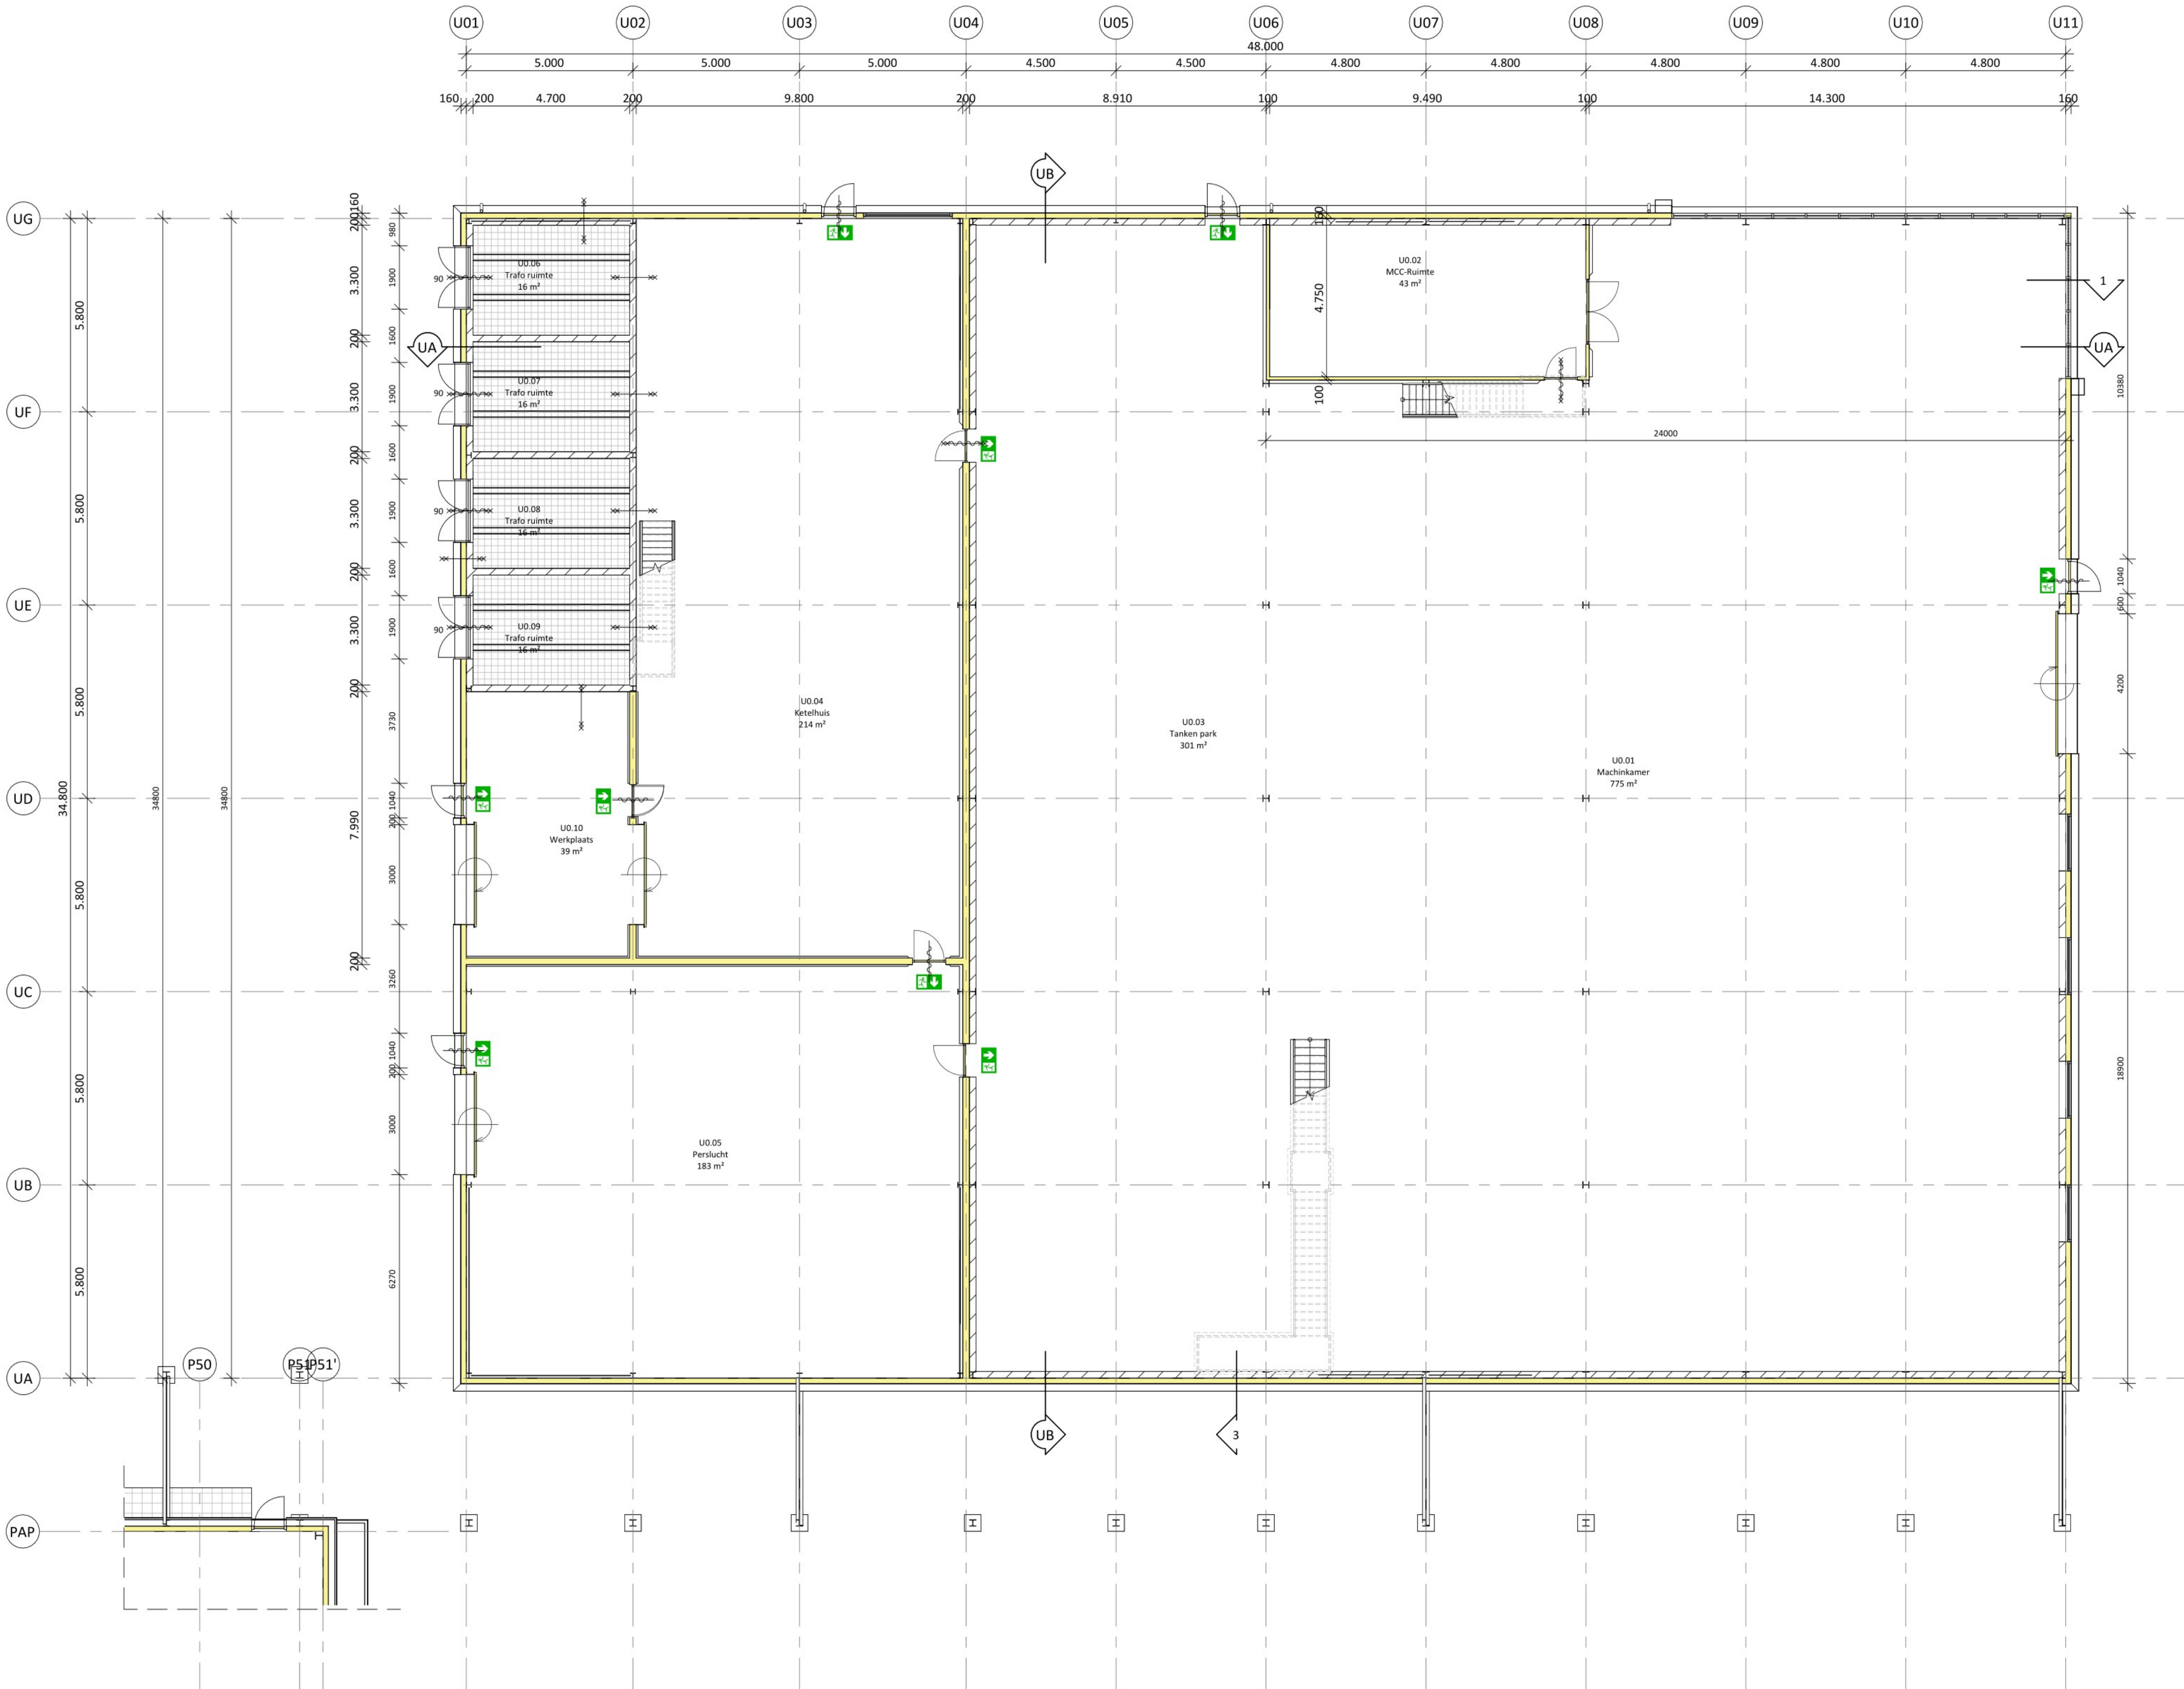

nr.	Naam	opp.
U0.01	Machinkamer	775 m²
U0.02	MCC-ruimte	43 m²
U0.03	Tanken park	301 m²
U0.04	Ketelhuis	214 m²
U0.05	Perslucht	183 m²
U0.06	Trafo ruimte	16 m²
U0.07	Trafo ruimte	16 m²
U0.08	Trafo ruimte	16 m²
U0.09	Trafo ruimte	16 m²
U0.10	Werkplaats	39 m²
U1.01	MCC-ruimte	33 m²
U1.02	MCC-ruimte	43 m²
		1.693 m²

RENVOOI	
Sandwichpaneel buitengevel RAL 7042/7016	Sandwichpaneel binnenwanden RAL 9010
Betonnen sandwichpaneel	Dakopbouw
Kalkzandsteen	breedplaatvloer volgens opgave constructeur
Sandwichpaneel	deur zelfsluitend
ihwg Beton	60 min WDBO
	vluchtwegsymbool
	hwa
	NO noodoverstort

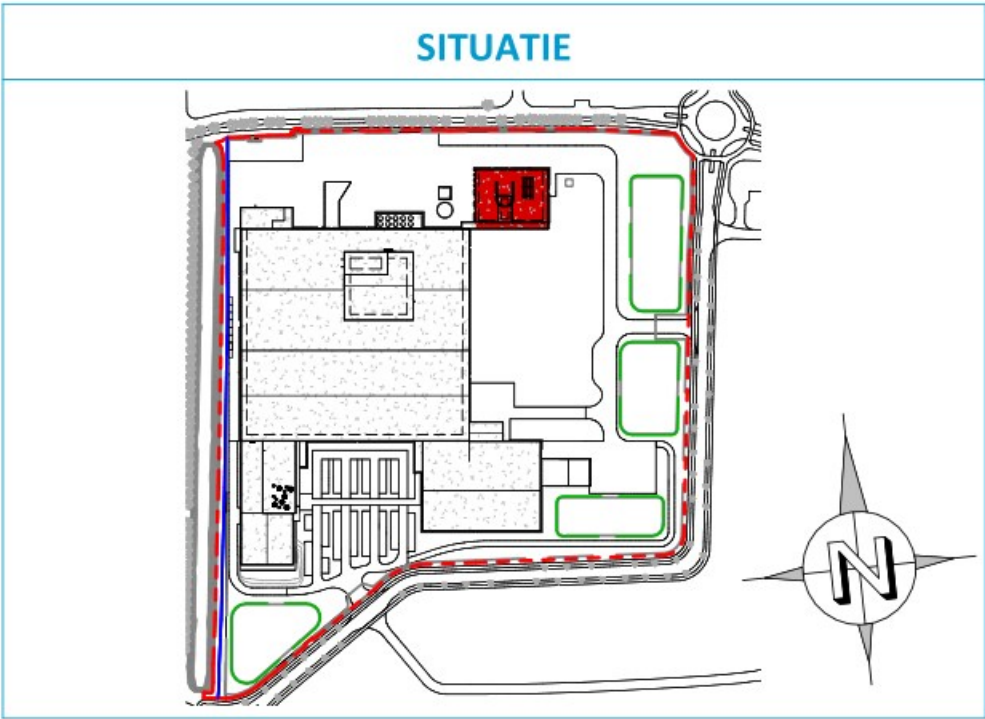

TEKENING IS SCHEMATISCH EN NIET VOOR UITVOERING

Cloetta

www.uticon.nl www.uticon.be

uticon
ENGINEERS

committed to excellence

A Sustainable Future

Aanvraag omgevingsvergunning bouwen - Utiliteitsgebouw
Plattegrond begane grond Utiliteitsgebouw

PROJECT	004039	OPDRACHTGEVER	Cloetta Holland B.V.
PLAATS	Roosendaal	DATE	12-04-2023
ENGINEER		SCHAAL	1:100
GECONTROLEERD		FORMAAT	A1 (840x594)
VRUIGE GEVEN			
TEKENING NUMMER			
AMERIKAANSE PROJECTIE			

U-24DW311

ALLE RECHTEN ZIJN GERESEERVEERD. GEHEEL OF GEDEELELIJK REPRODUCEREN IS VERBODEN ZONDER SCHRIFTELIJKE TOESTEMMING VAN DE EIGENAAR.