



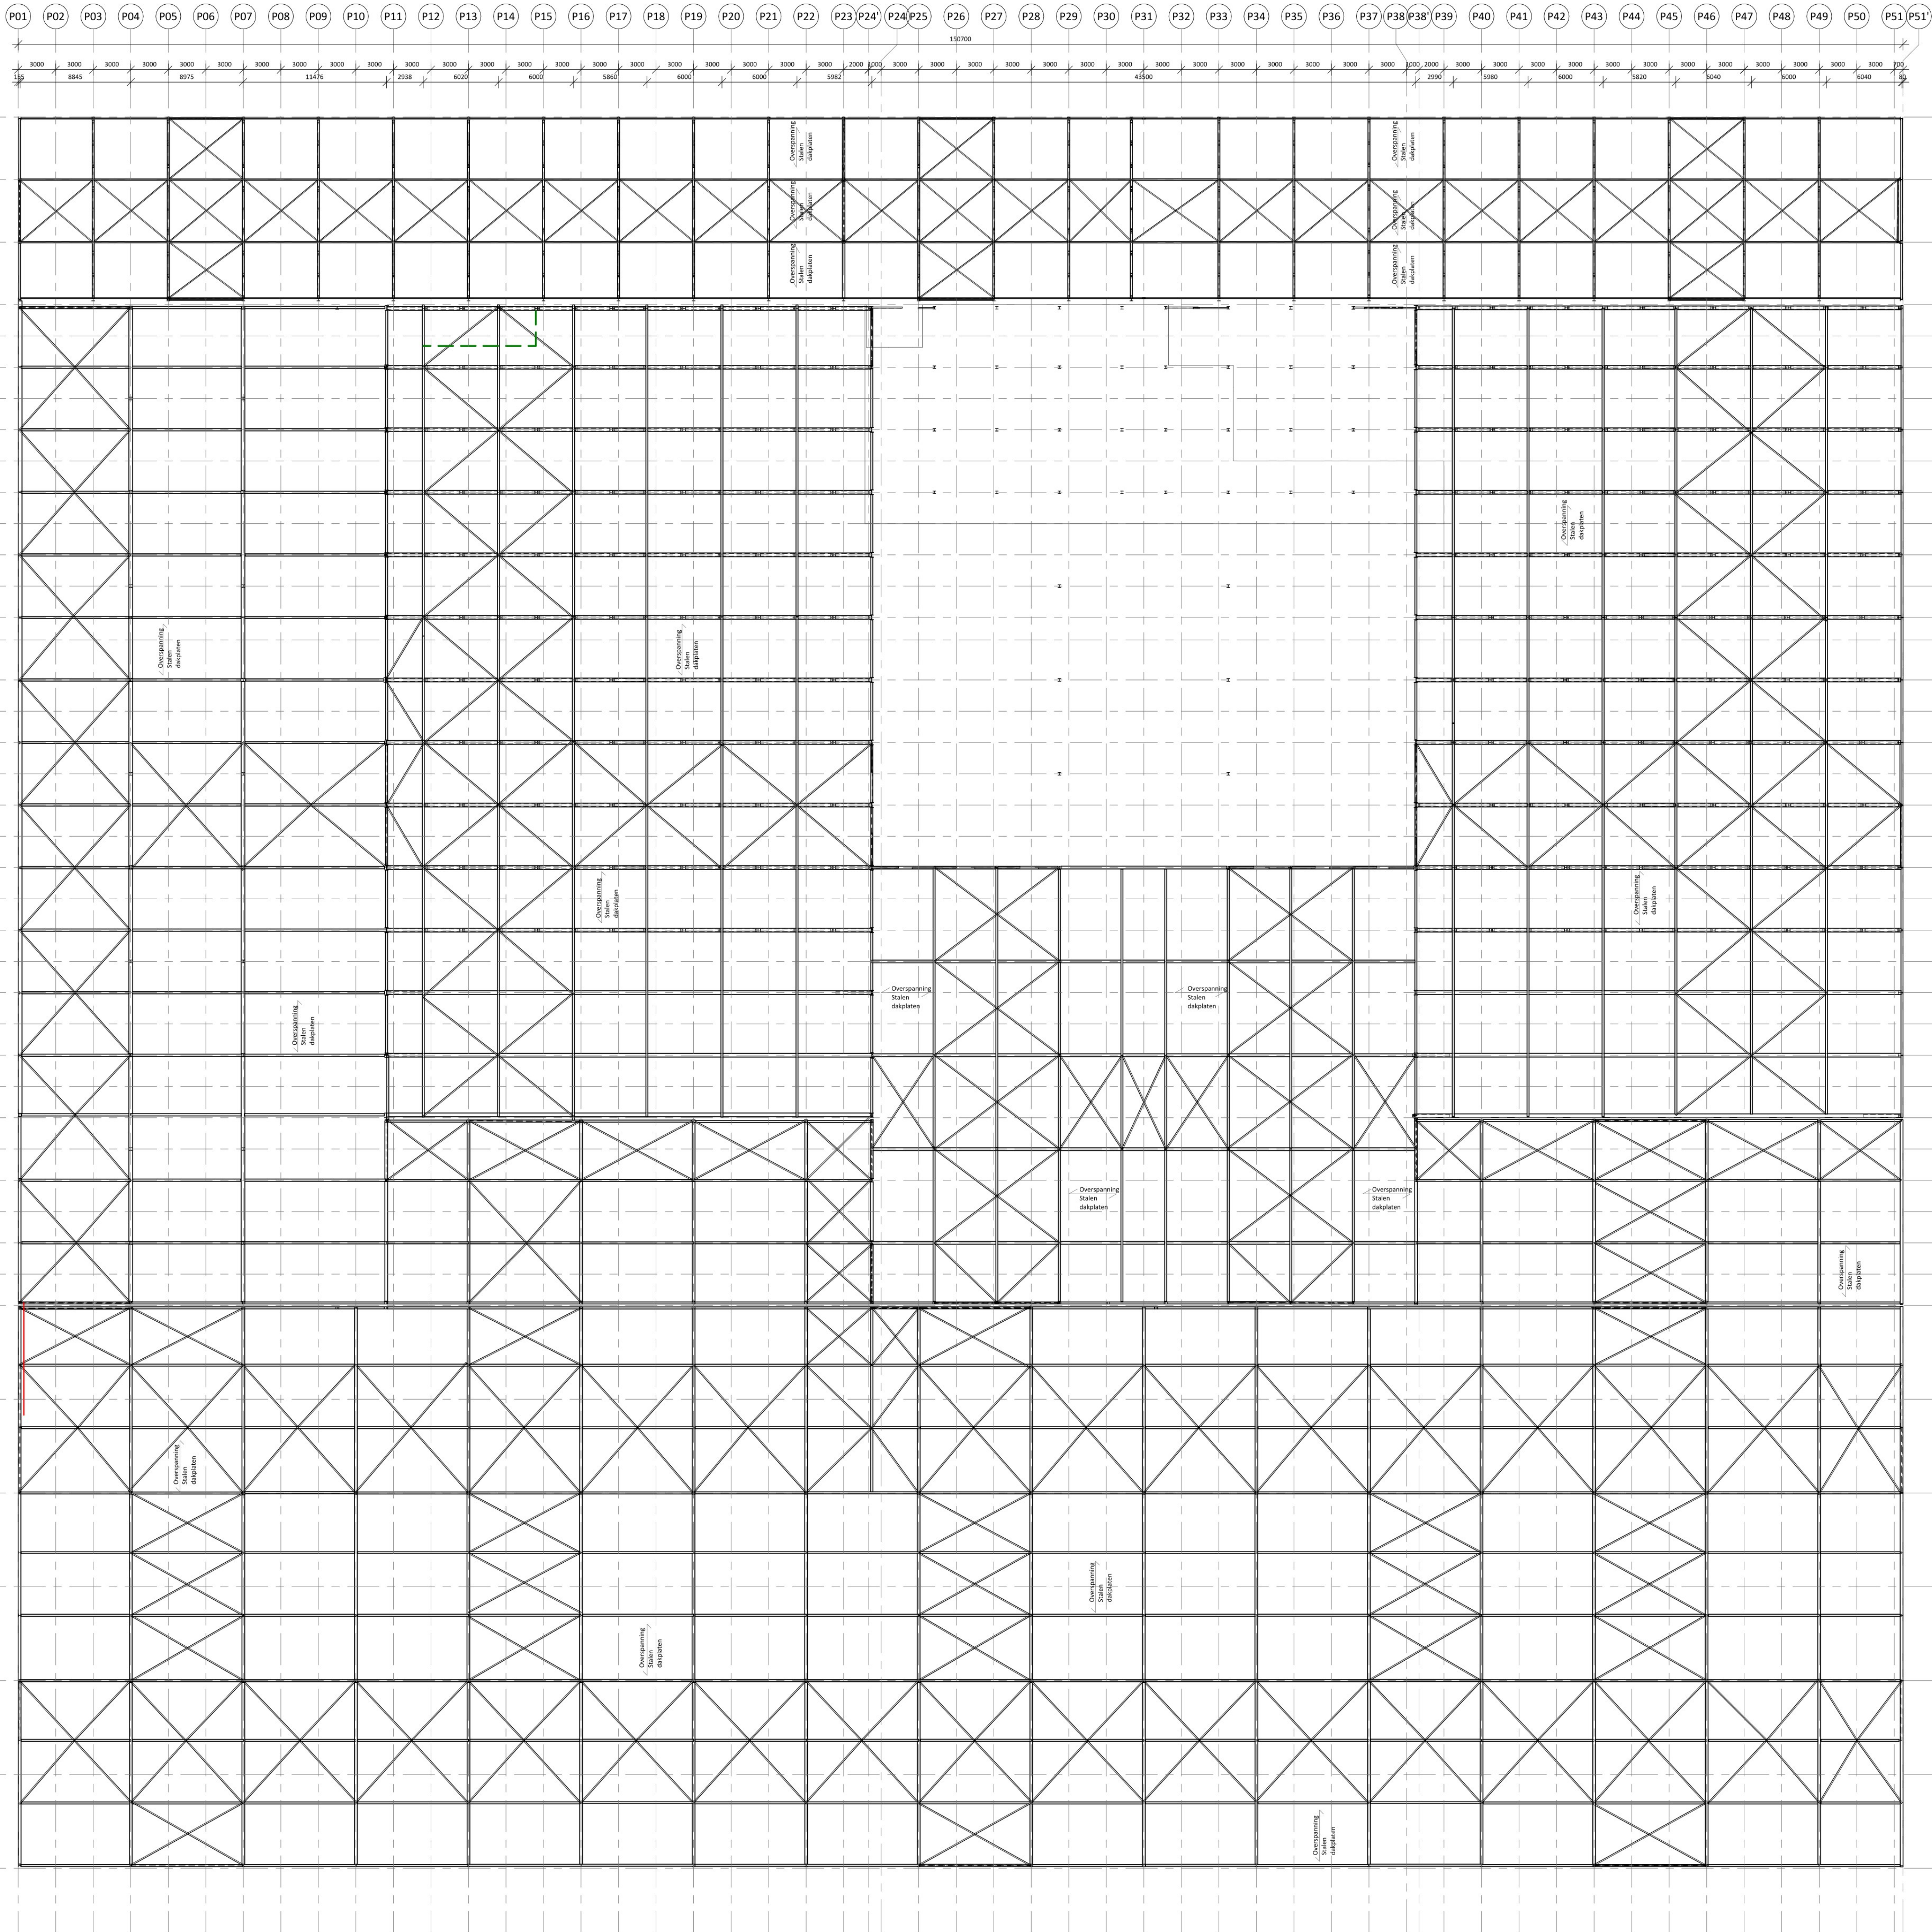

Constructieve uitgangspunten zie rapport
004039G-CR300 constructieve uitgangspunten

BEREKENING CONSTRUCTIE EN FUNDERING
VOLGENS OPGAVE CONSTRUCTEUR

SITUATIE

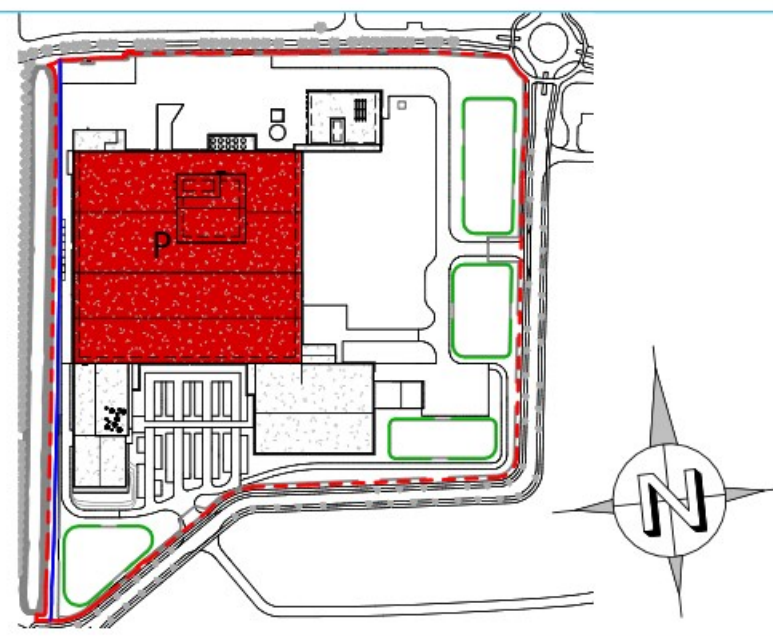

TEKENING IS SCHEMATISCH EN NIET VOOR UITVOERING

Cloetta

A Sustainable Future
Aanvraag omgevingsvergunning bouwen - Productie
Schematekening constructie nivo dak (12m+)
Productiegebouw

wticom
ENGINEERS
committed to excellence

PROJECT 004039
OPDRACHTGEVER Cloetta Holland B.V.
PLAATS Breda
INGENIEUR
GEOMETRIE
VERBODIG
TEKENING
AANKOMST
PRODUCTIE
DATUM 12-04-2023
SCHAAL 1:200
FORMAAT A0 (118x840)
P-24DW353