



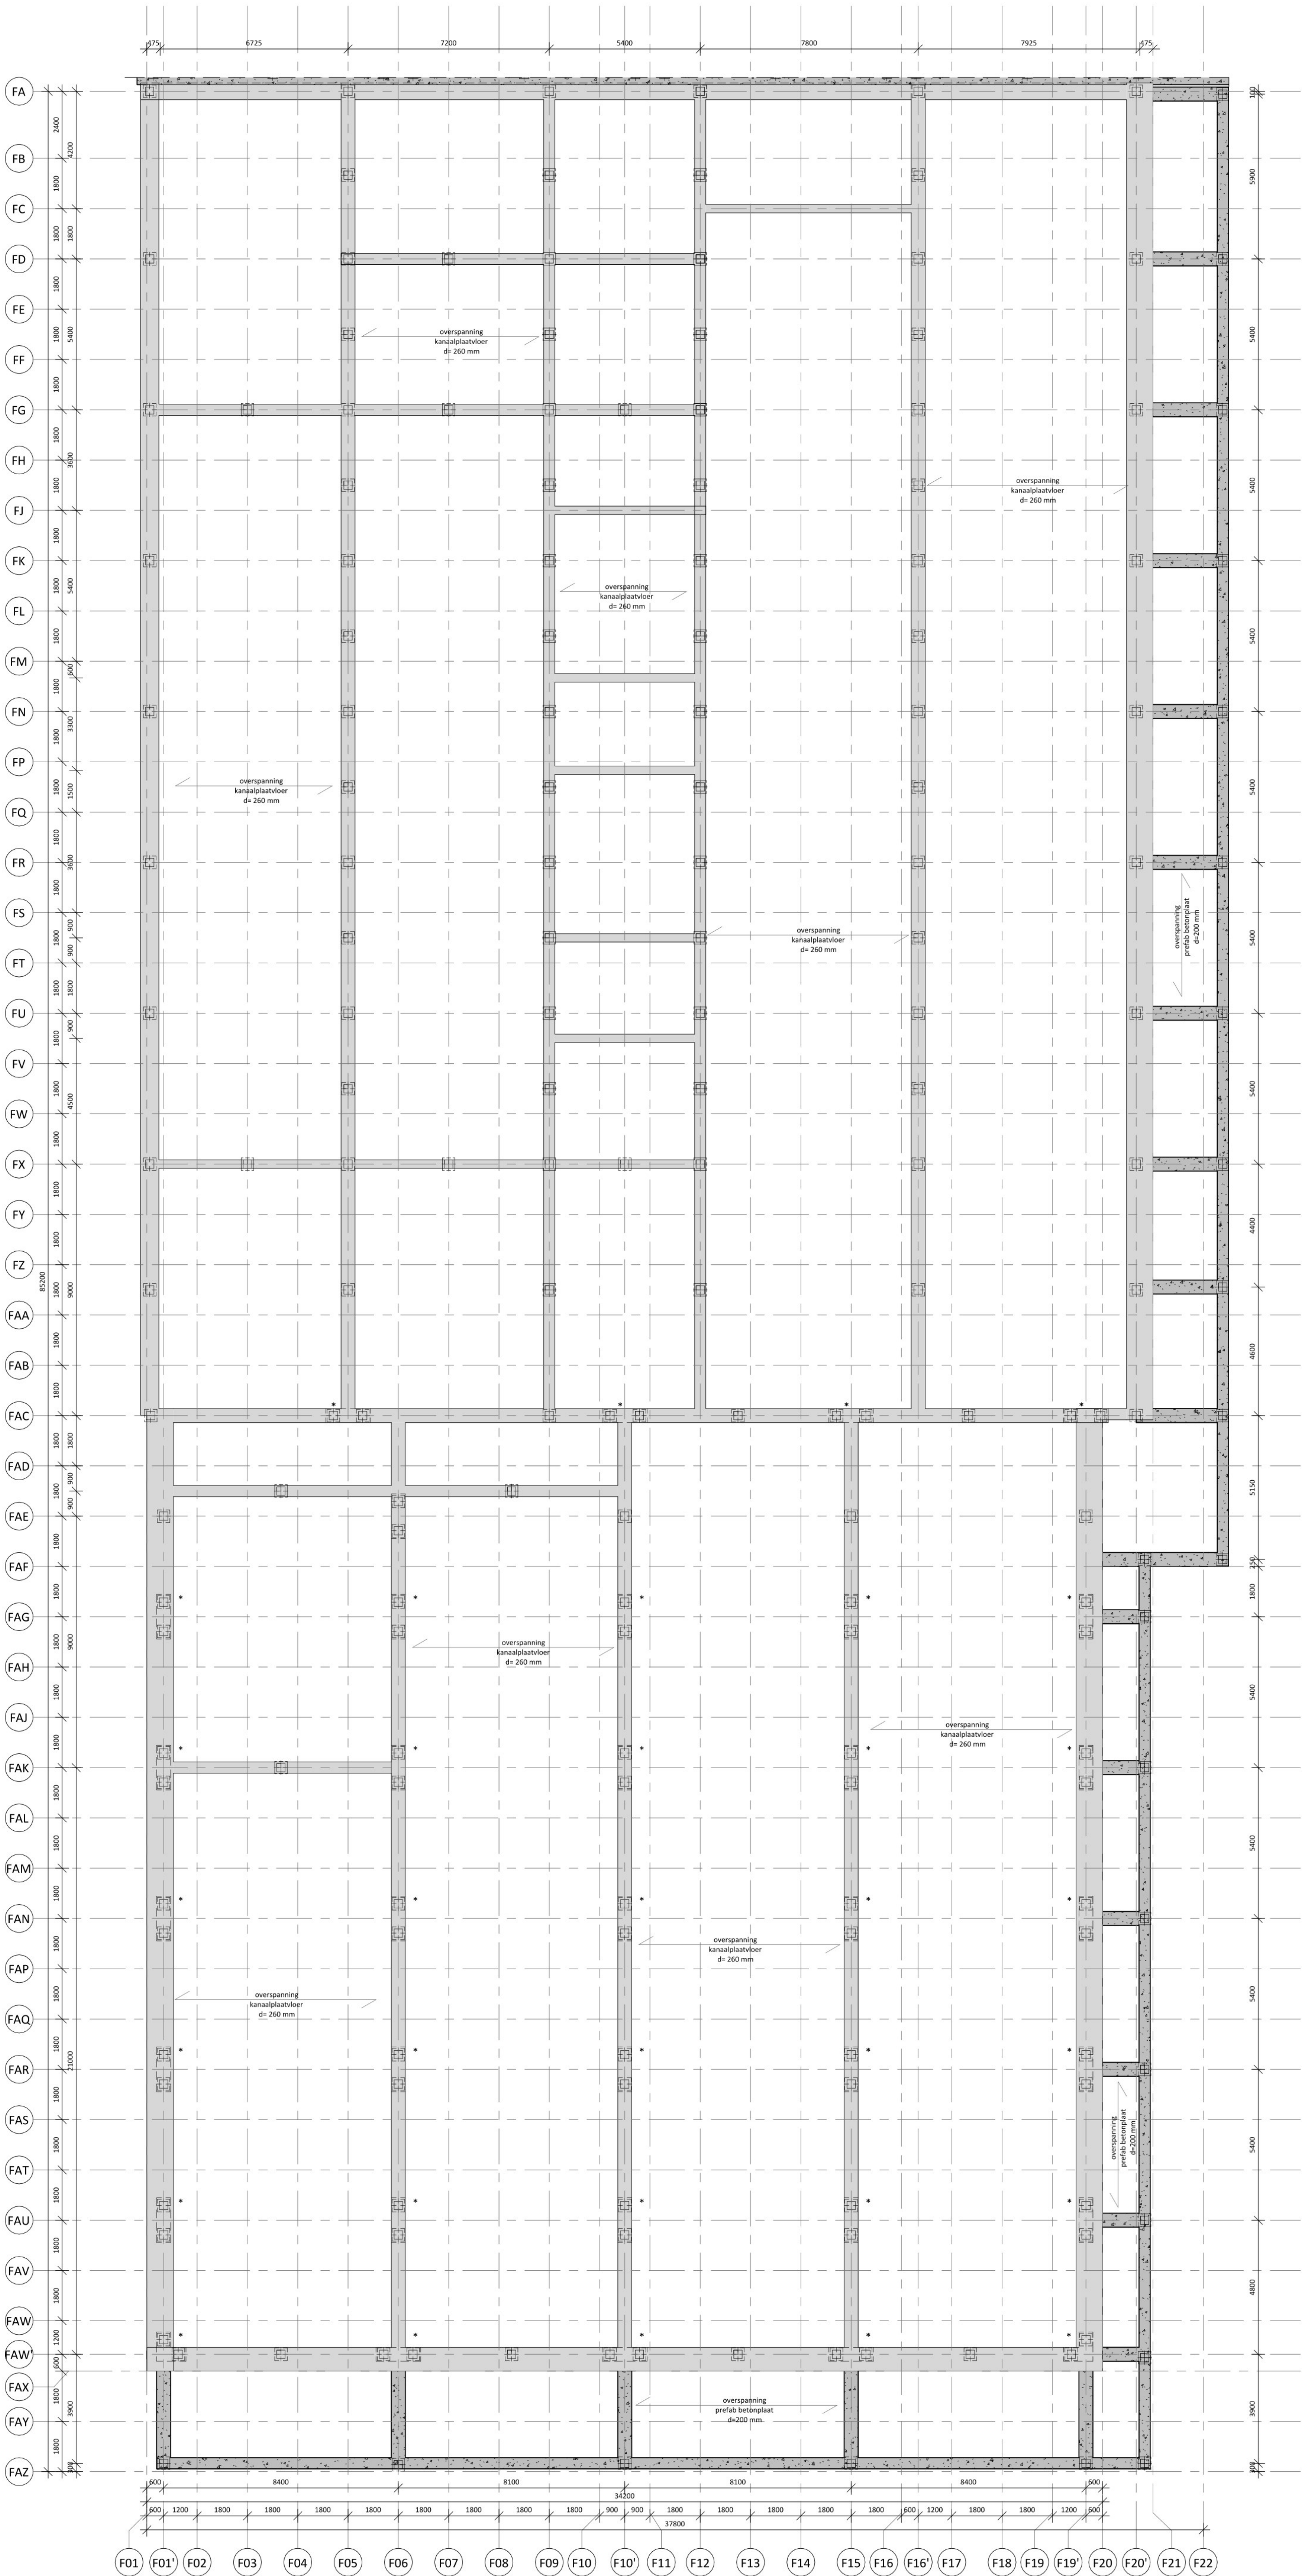

Fundering en palenplan
Schaal: 1 : 100
* = twee-paals poer

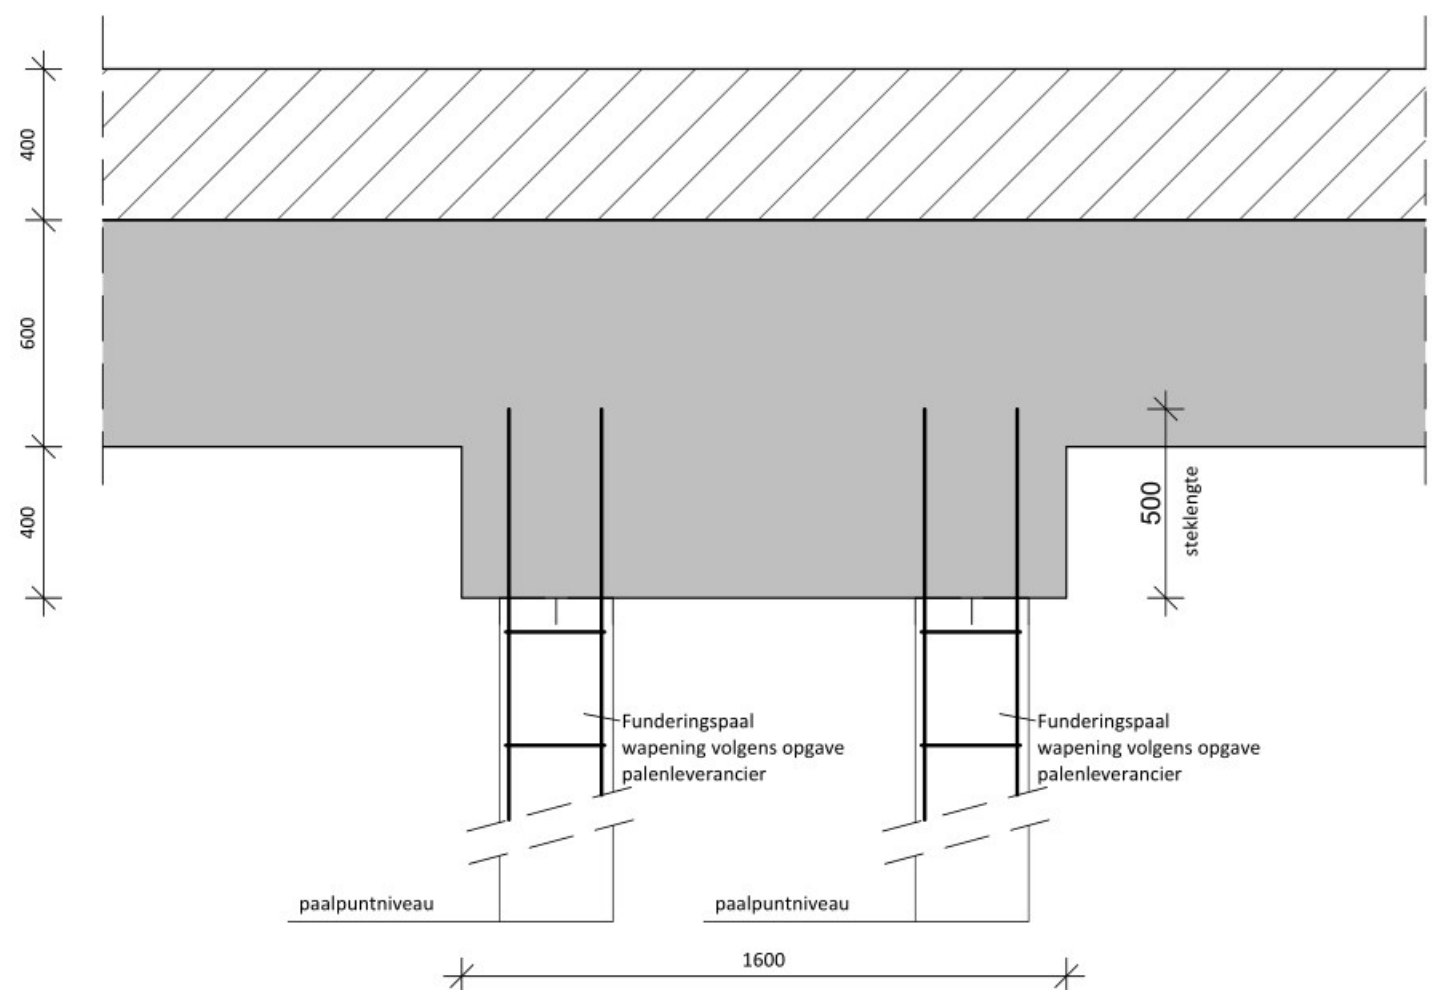

Principe detail
tweepaalspoer
Schaal: 1 : 20

Constructieve uitgangspunten zie rapport
004039G-CR300 constructieve uitgangspunten

BEREKENING PALENPLAN
VOLGENS OPGAVE CONSTRUCTEUR
O.B.V. FUNDERINGSADVIES EN SONDEERRAPPORT

BEREKENING CONSTRUCTIE EN FUNDERING
VOLGENS OPGAVE CONSTRUCTEUR

SITUATIE

TEKENING IS SCHEMATISCH EN NIET VOOR UITVOERING