


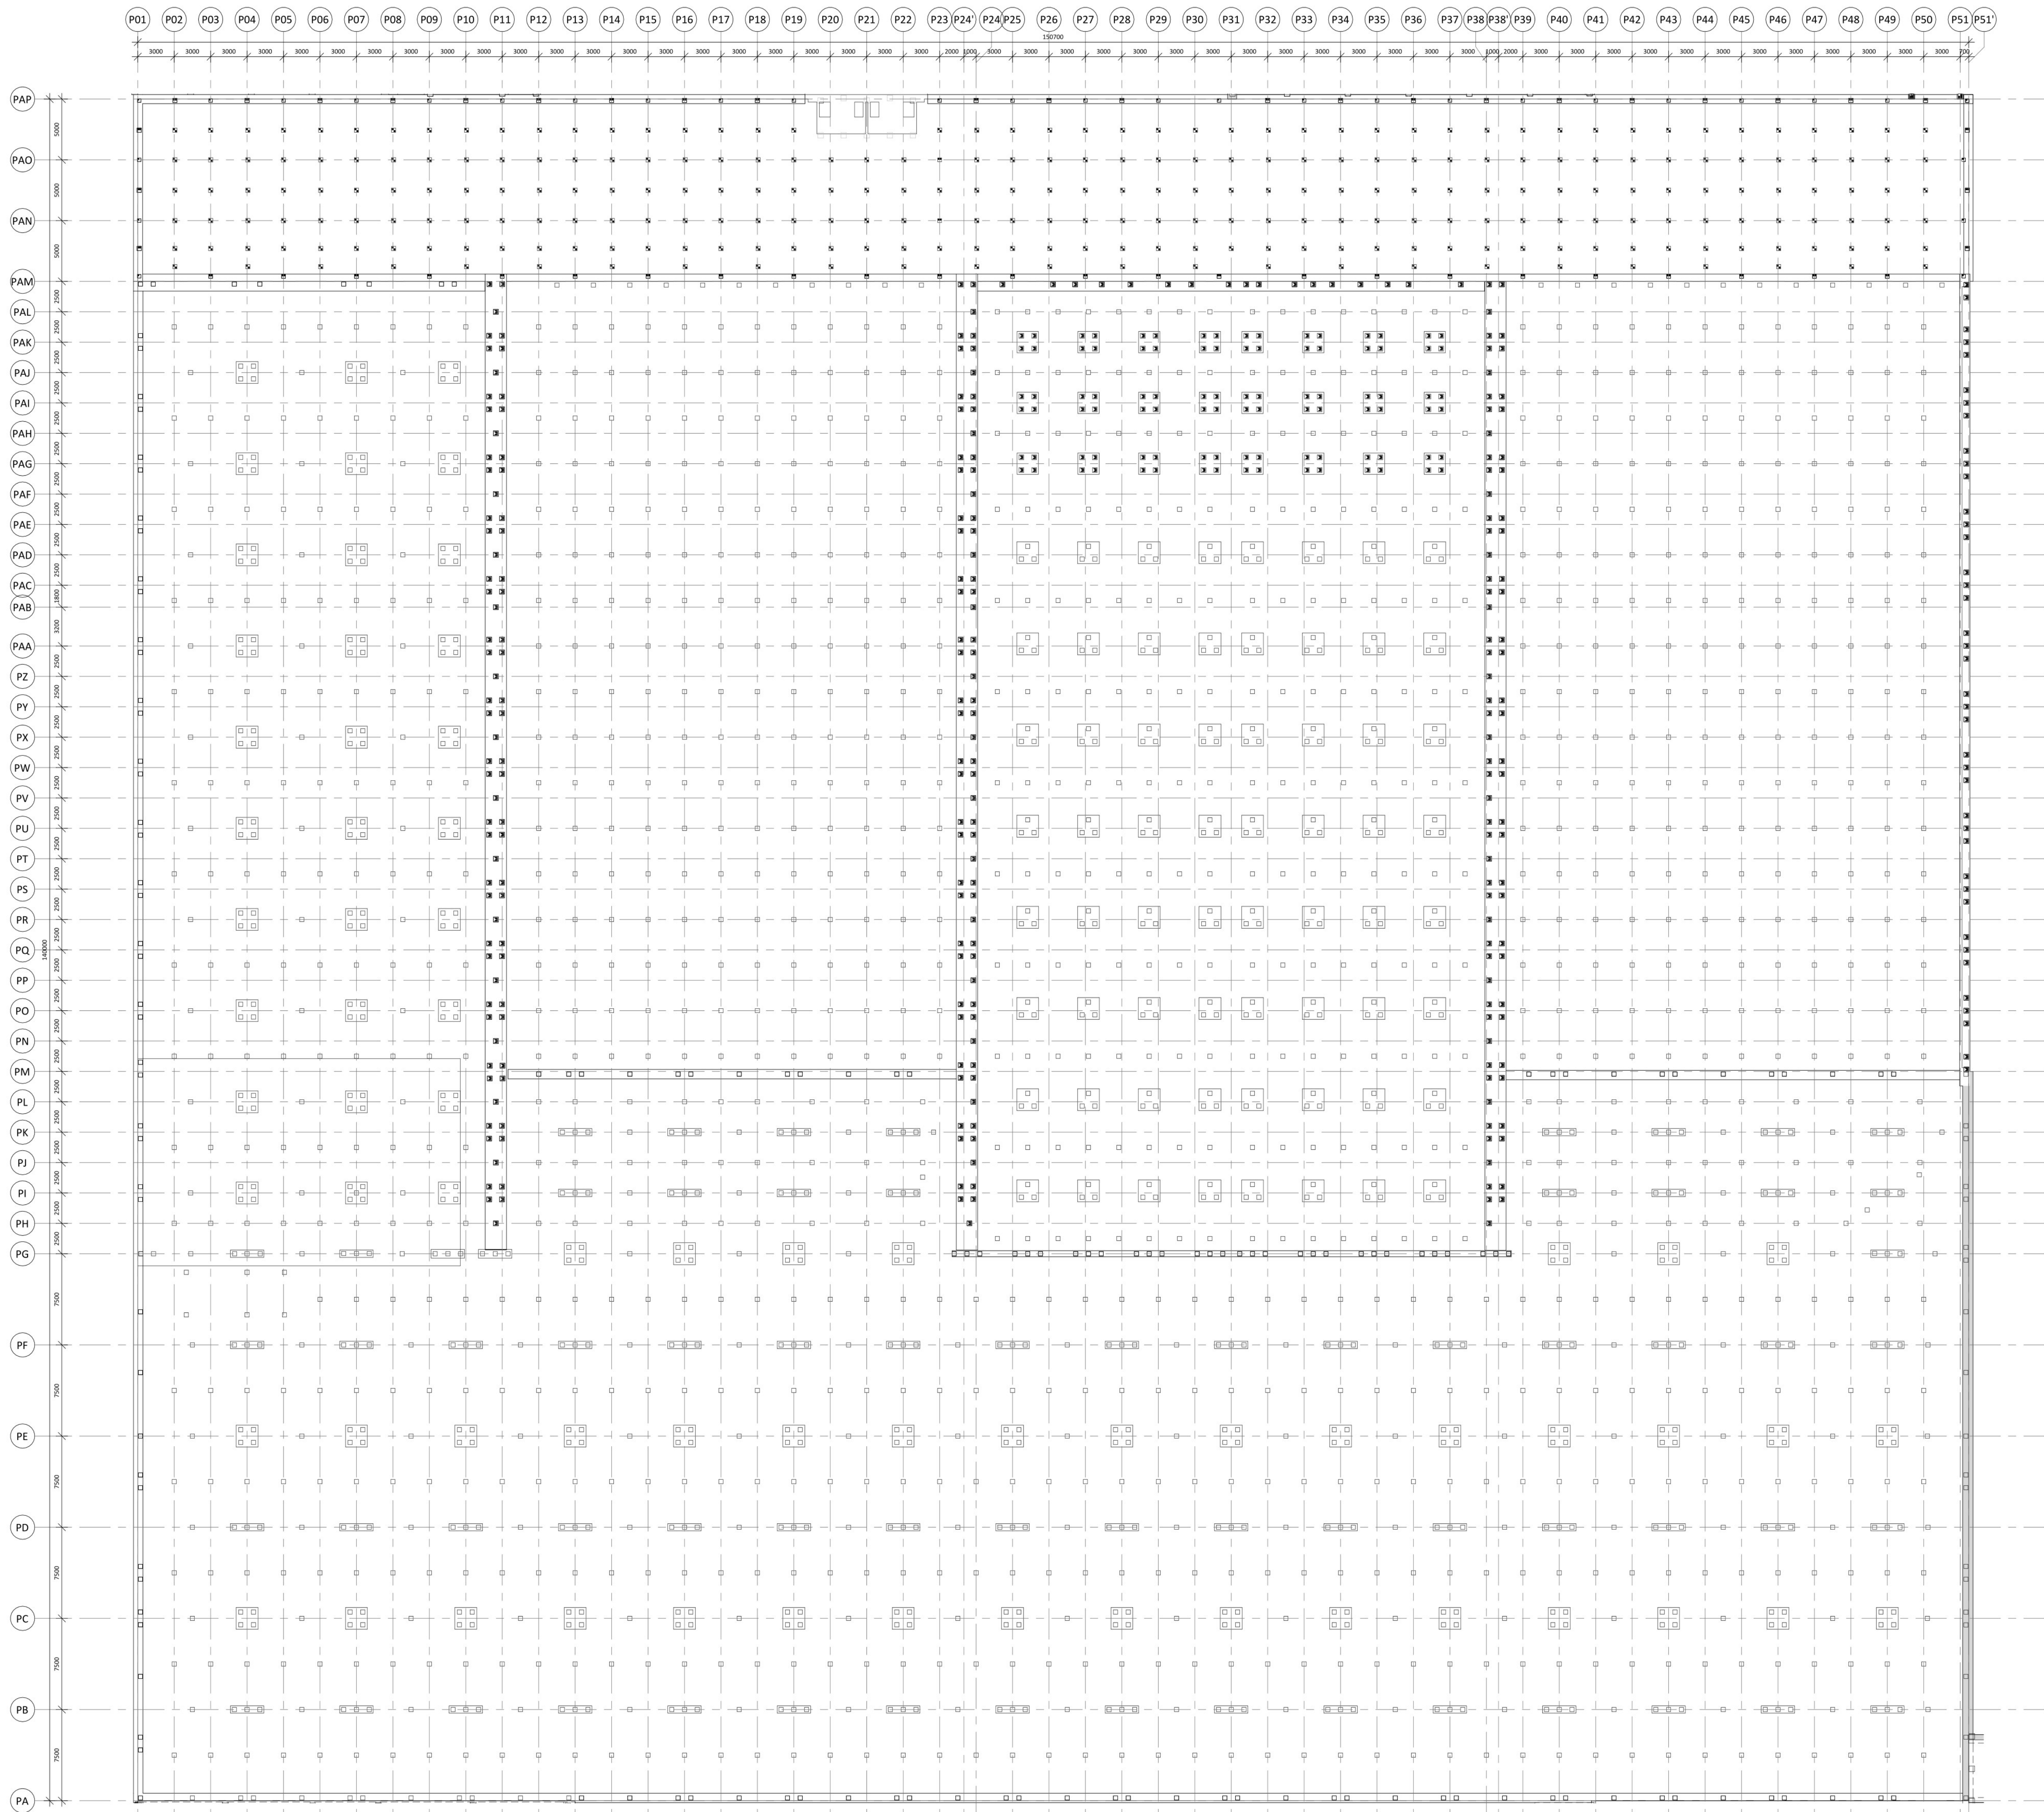

Palen plan  
Schaal: 1 : 200

Constructieve uitgangspunten zie rapport  
004039G-CR300 constructieve uitgangspunten

Ten behoeve van pons dient er rekening gehouden te  
worden met extra ponswapening voor de zwaars  
belaste vloeren (5000 kg/m<sup>2</sup>)

BEREKENING PALENPLAN  
VOLGENS OPGAVE CONSTRUCTEUR  
O.B.V. FUNDERINGSADVIES EN SONDEERRAPPORT

BEREKENING CONSTRUCTIE EN FUNDERING  
VOLGENS OPGAVE CONSTRUCTEUR

SITUATIE

TEKENING IS SCHEMATISCH EN NIET VOOR UITVOERING



|   |              |         |                                                                                       |              |
|---|--------------|---------|---------------------------------------------------------------------------------------|--------------|
| naam   | datum        | gft.    | gic.                                                                                  | omschrijving |
| A Sustainable Future   |              |         |                                                                                       |              |
| Aanvraag omgevingsvergunning bouwen - Productie                                                                             |              |         |                                                                                       |              |
| Schematisch palenplan & funderingsoverzicht                                                                                 |              |         |                                                                                       |              |
| Productiegebouw   |              |         |                                                                                       |              |
| PROJECT 004039   |              |         |                                                                                       |              |
| OPDRACHTGEVER Cloetta Holland B.V.                                                                                          |              |         |                                                                                       |              |
| PLAATS Roosendaal   |              |         |                                                                                       |              |
| INGENIEUR   | 12-04-2023   | datum   |  |              |
| GECEKKT   | 1:200        | schaal  |                                                                                       |              |
| VERGROOT   | A0 (118x840) | formaat |                                                                                       |              |
| TEKENING   |              |         |                                                                                       |              |
| P-24DW340   |              |         |                                                                                       |              |
|                                        |              |         |                                                                                       |              |
| www.uticon.nl - www.cloetta.be                                                                                              |              |         |                                                                                       |              |
| uticom ENGINEERS committed to excellence                                                                                    |              |         |                                                                                       |              |
| ALLE RECHTEN ZIJN GEBESCHUT. GEEN OF DEELTELIJK REPRODUCEREN IS VERBODEN ZONDER SCHRIJFTELIJKE TOESTEMMING VAN DE EIGENAAR. |              |         |                                                                                       |              |