



Aanzicht constructie  
stramien PA

Schaal: 1 : 200

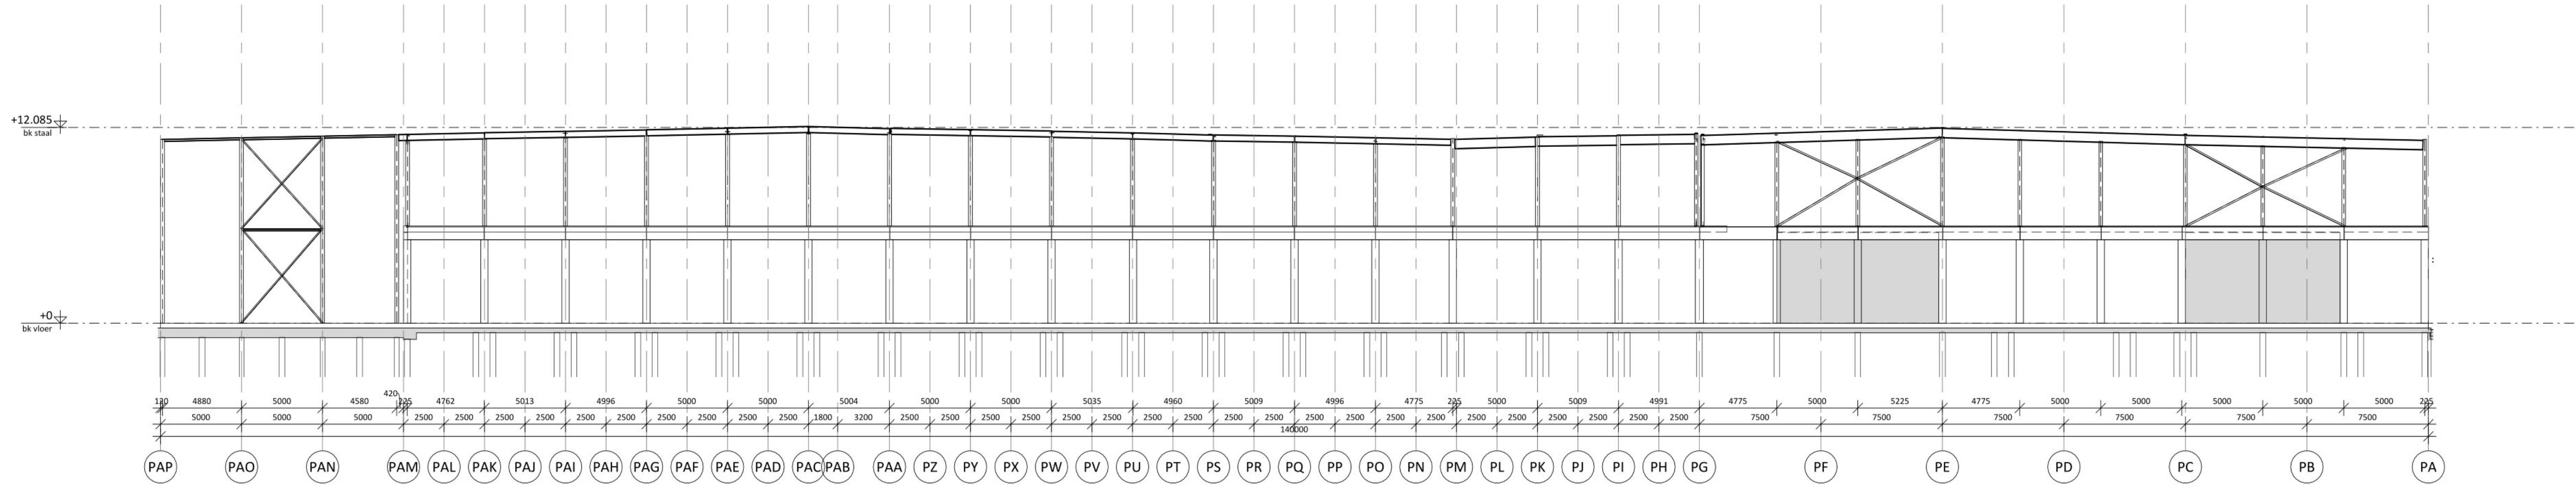


Aanzicht constructie  
stramien P01

Maßstab: 1 : 200

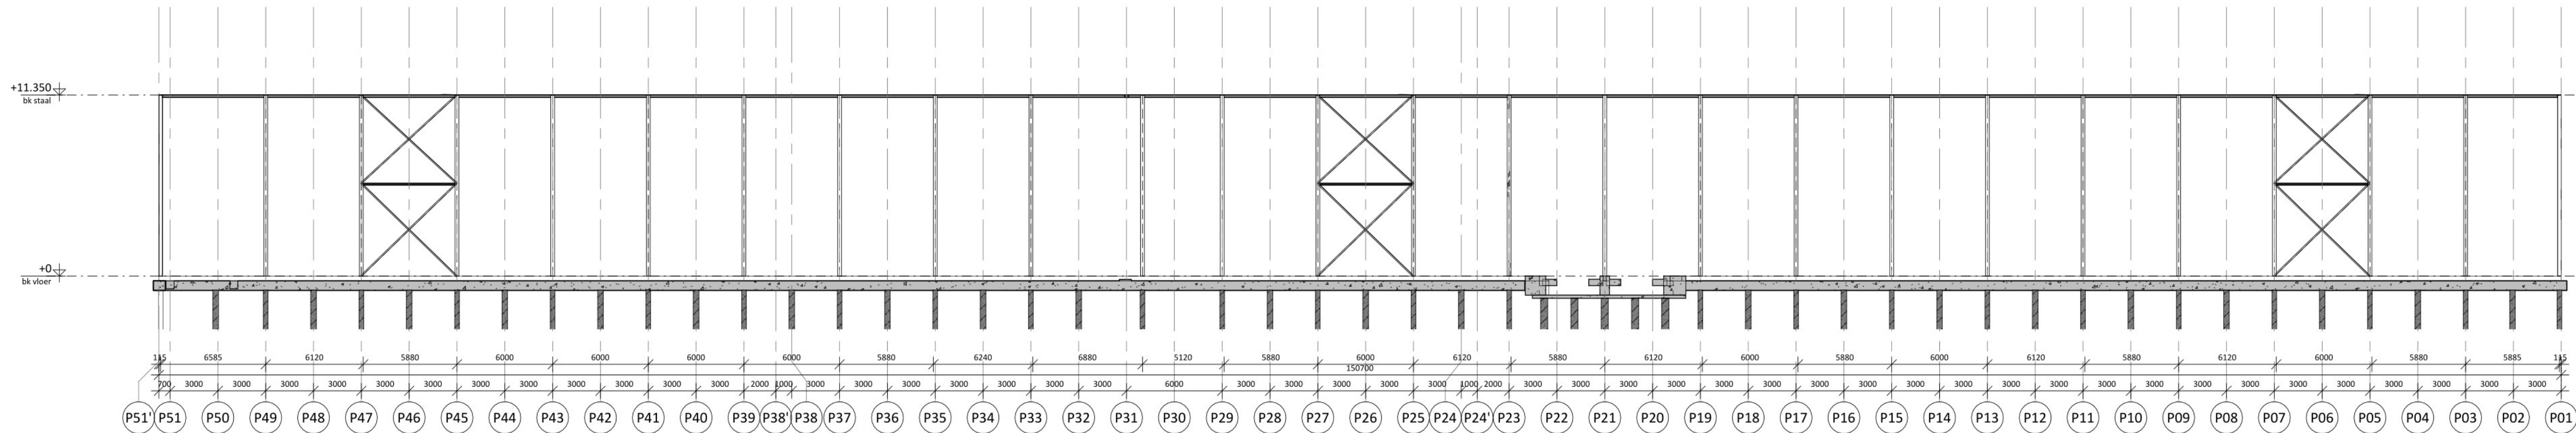

Aanzicht constructie  
stramien PAP

Maßstab: 1 : 200

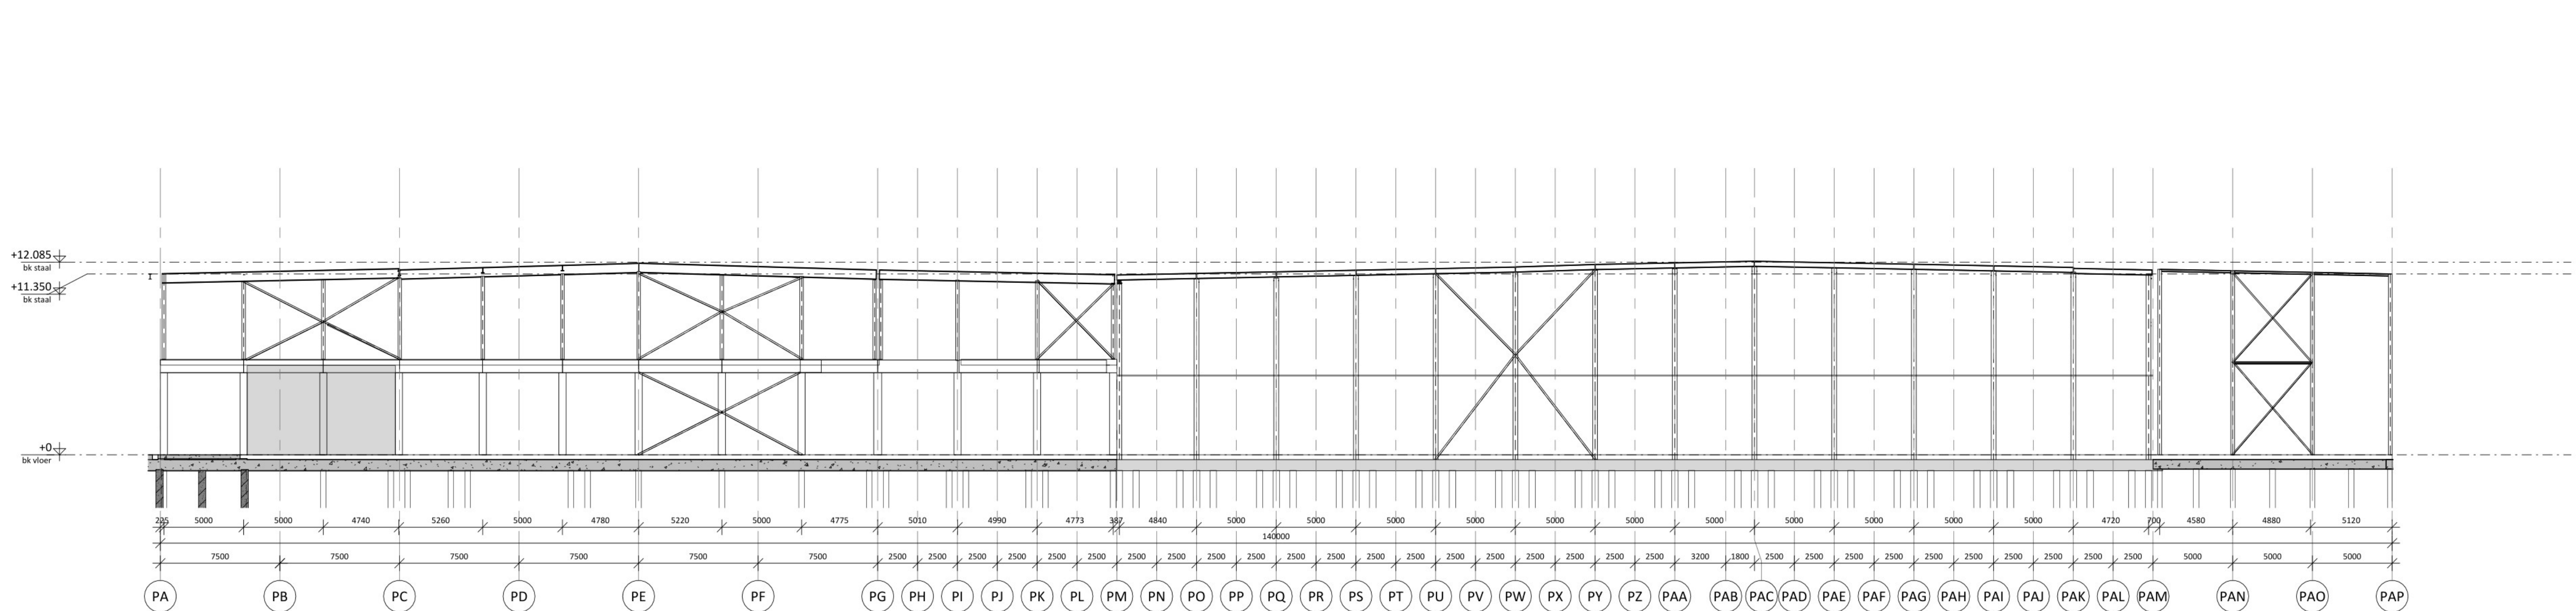


Aanzicht constructie  
stramien P51'

Maßstab: 1 : 200

Constructieve uitgangspunten zie rapport  
004039G-CR300 constructieve uitgangspunten

BEREKENING CONSTRUCTIE EN FUNDERING  
VOLGENS OPGAVE CONSTRUCTEUR

SITUATIE

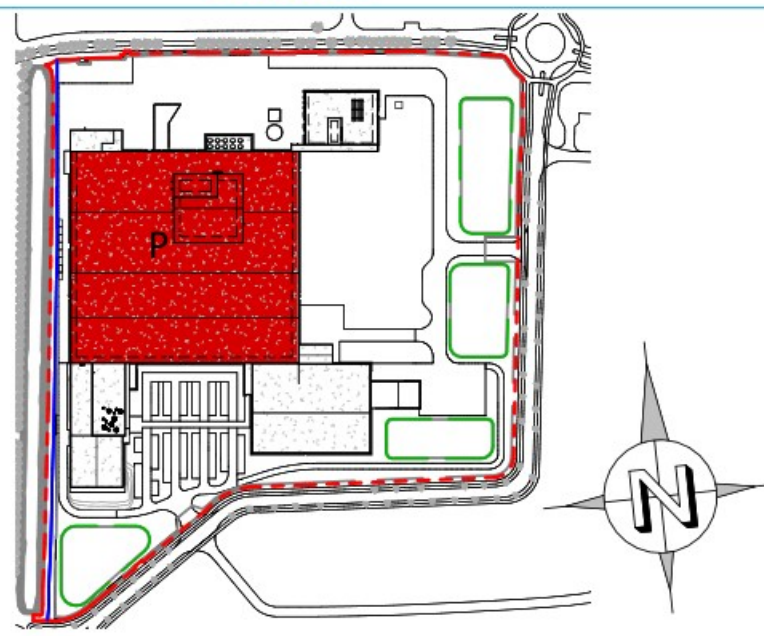

TEKENING IS SCHEMATISCH EN NIET VOOR UITVOERING

Cloetta