
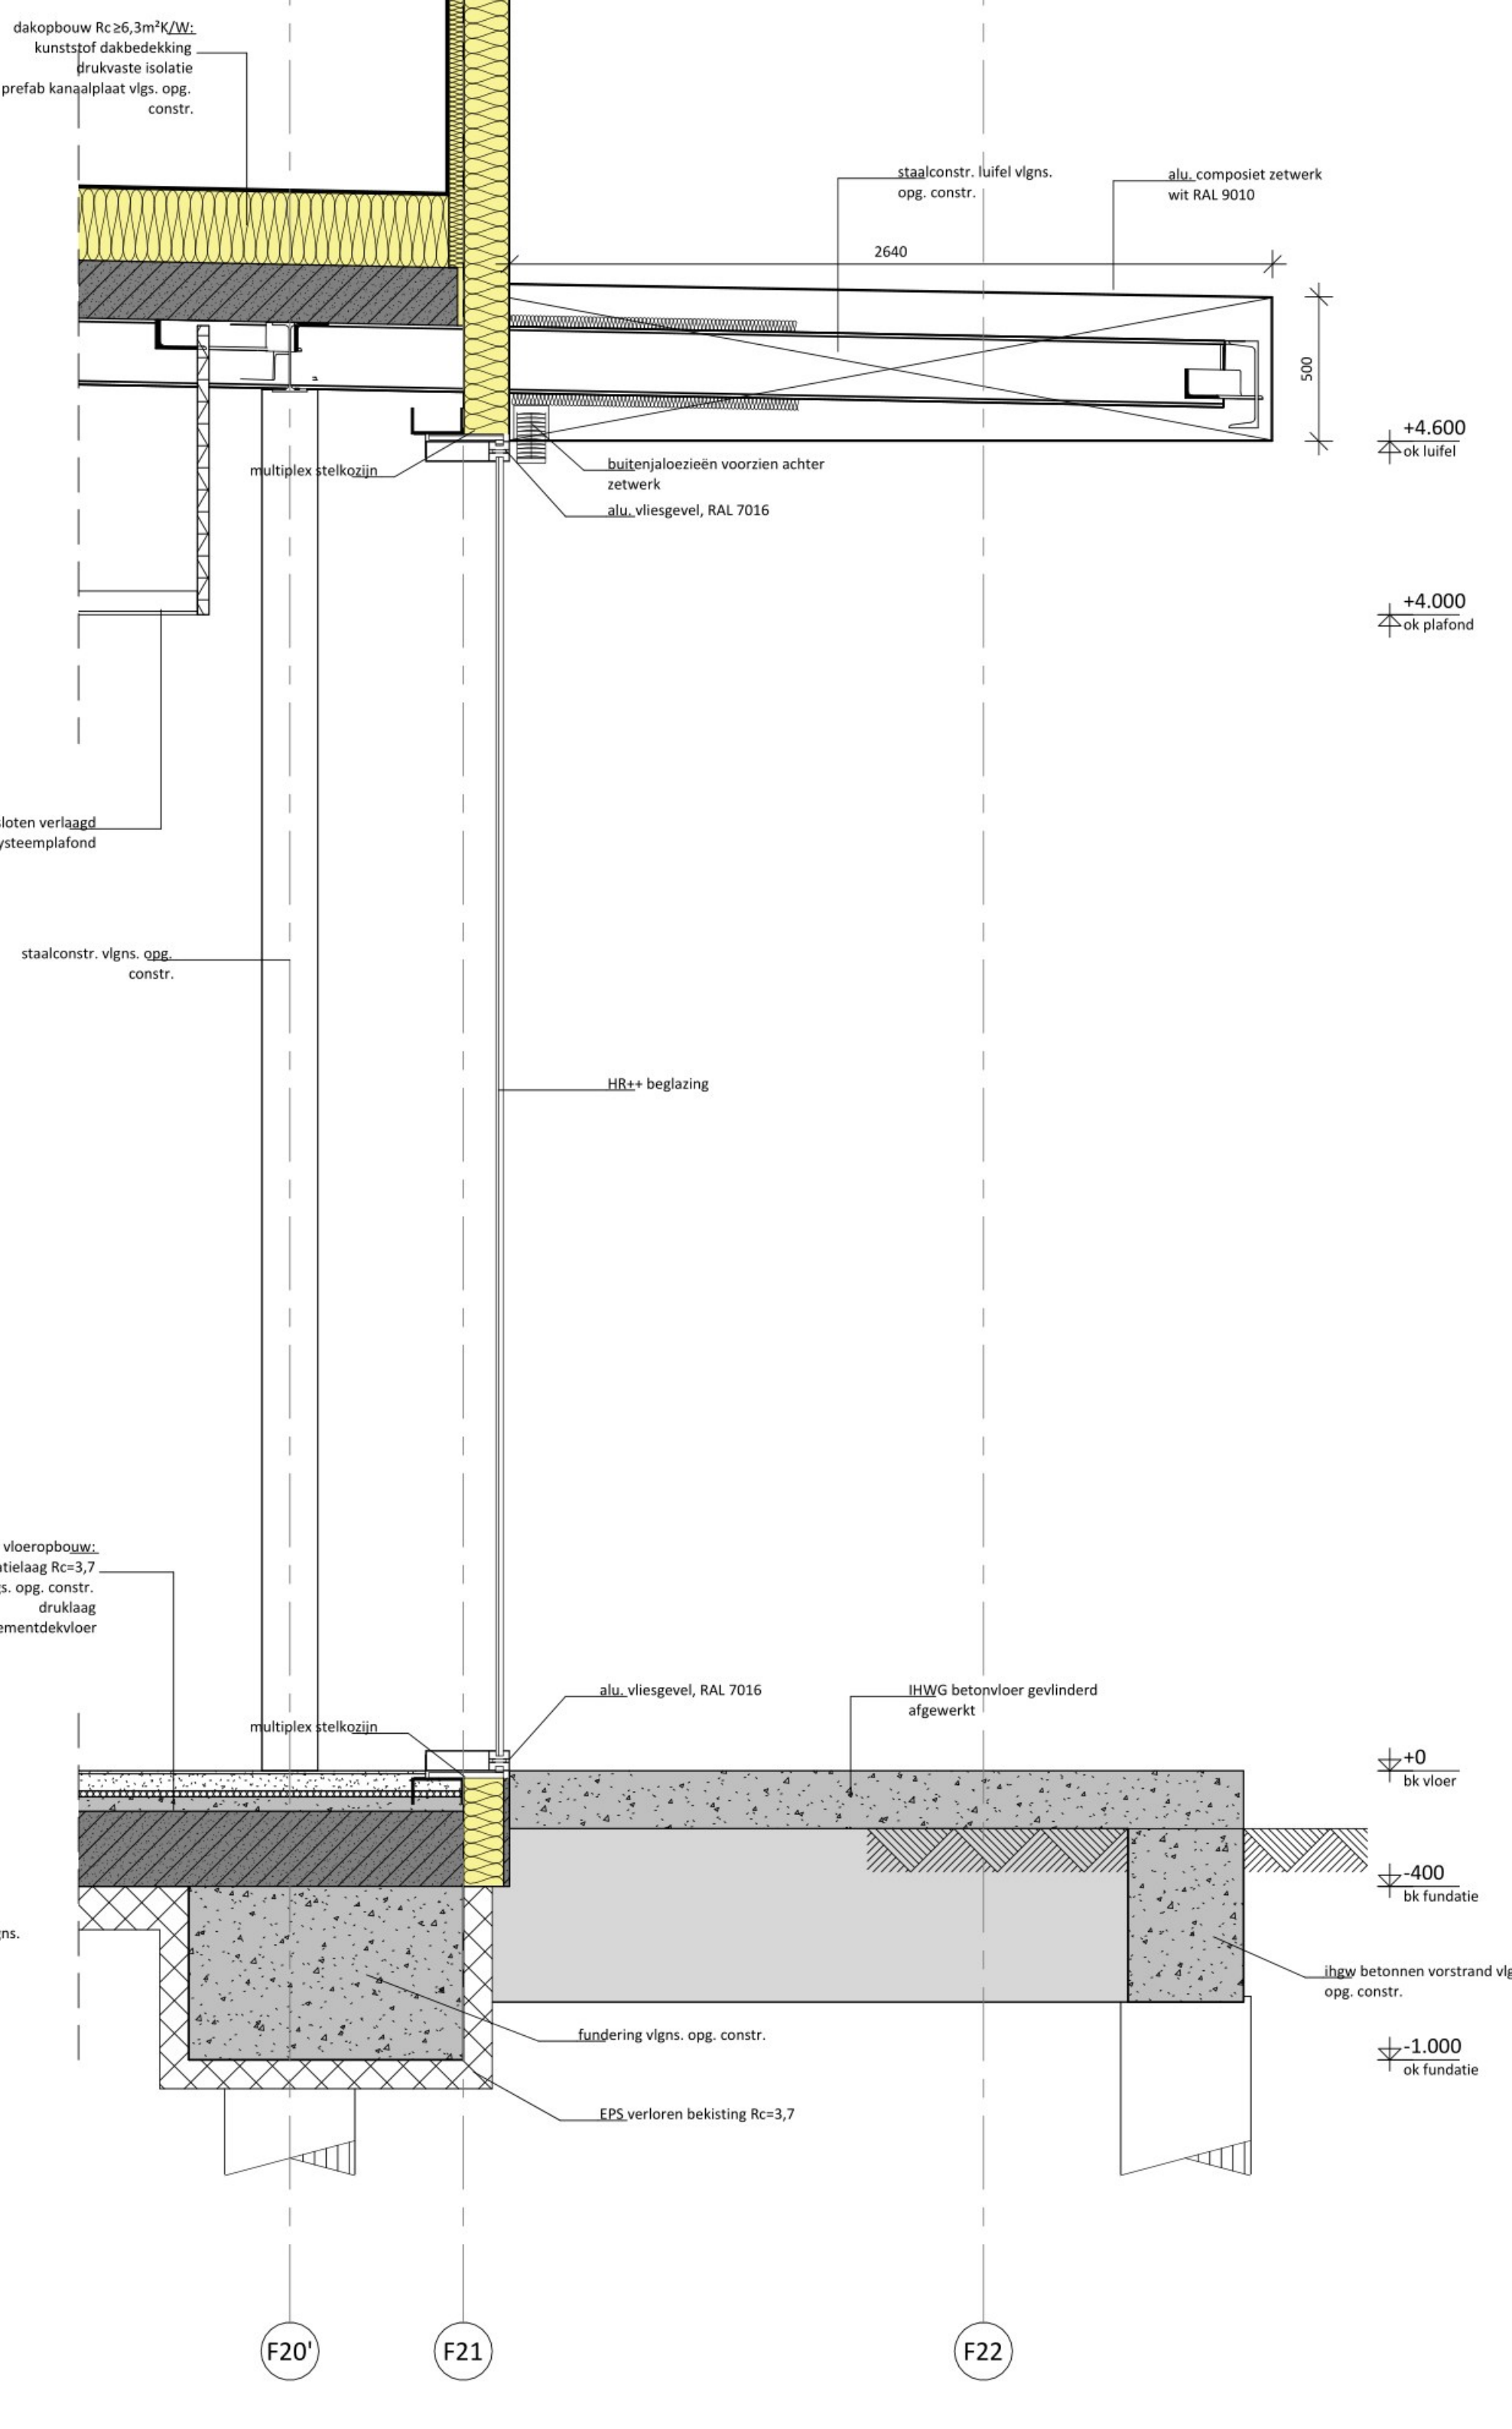
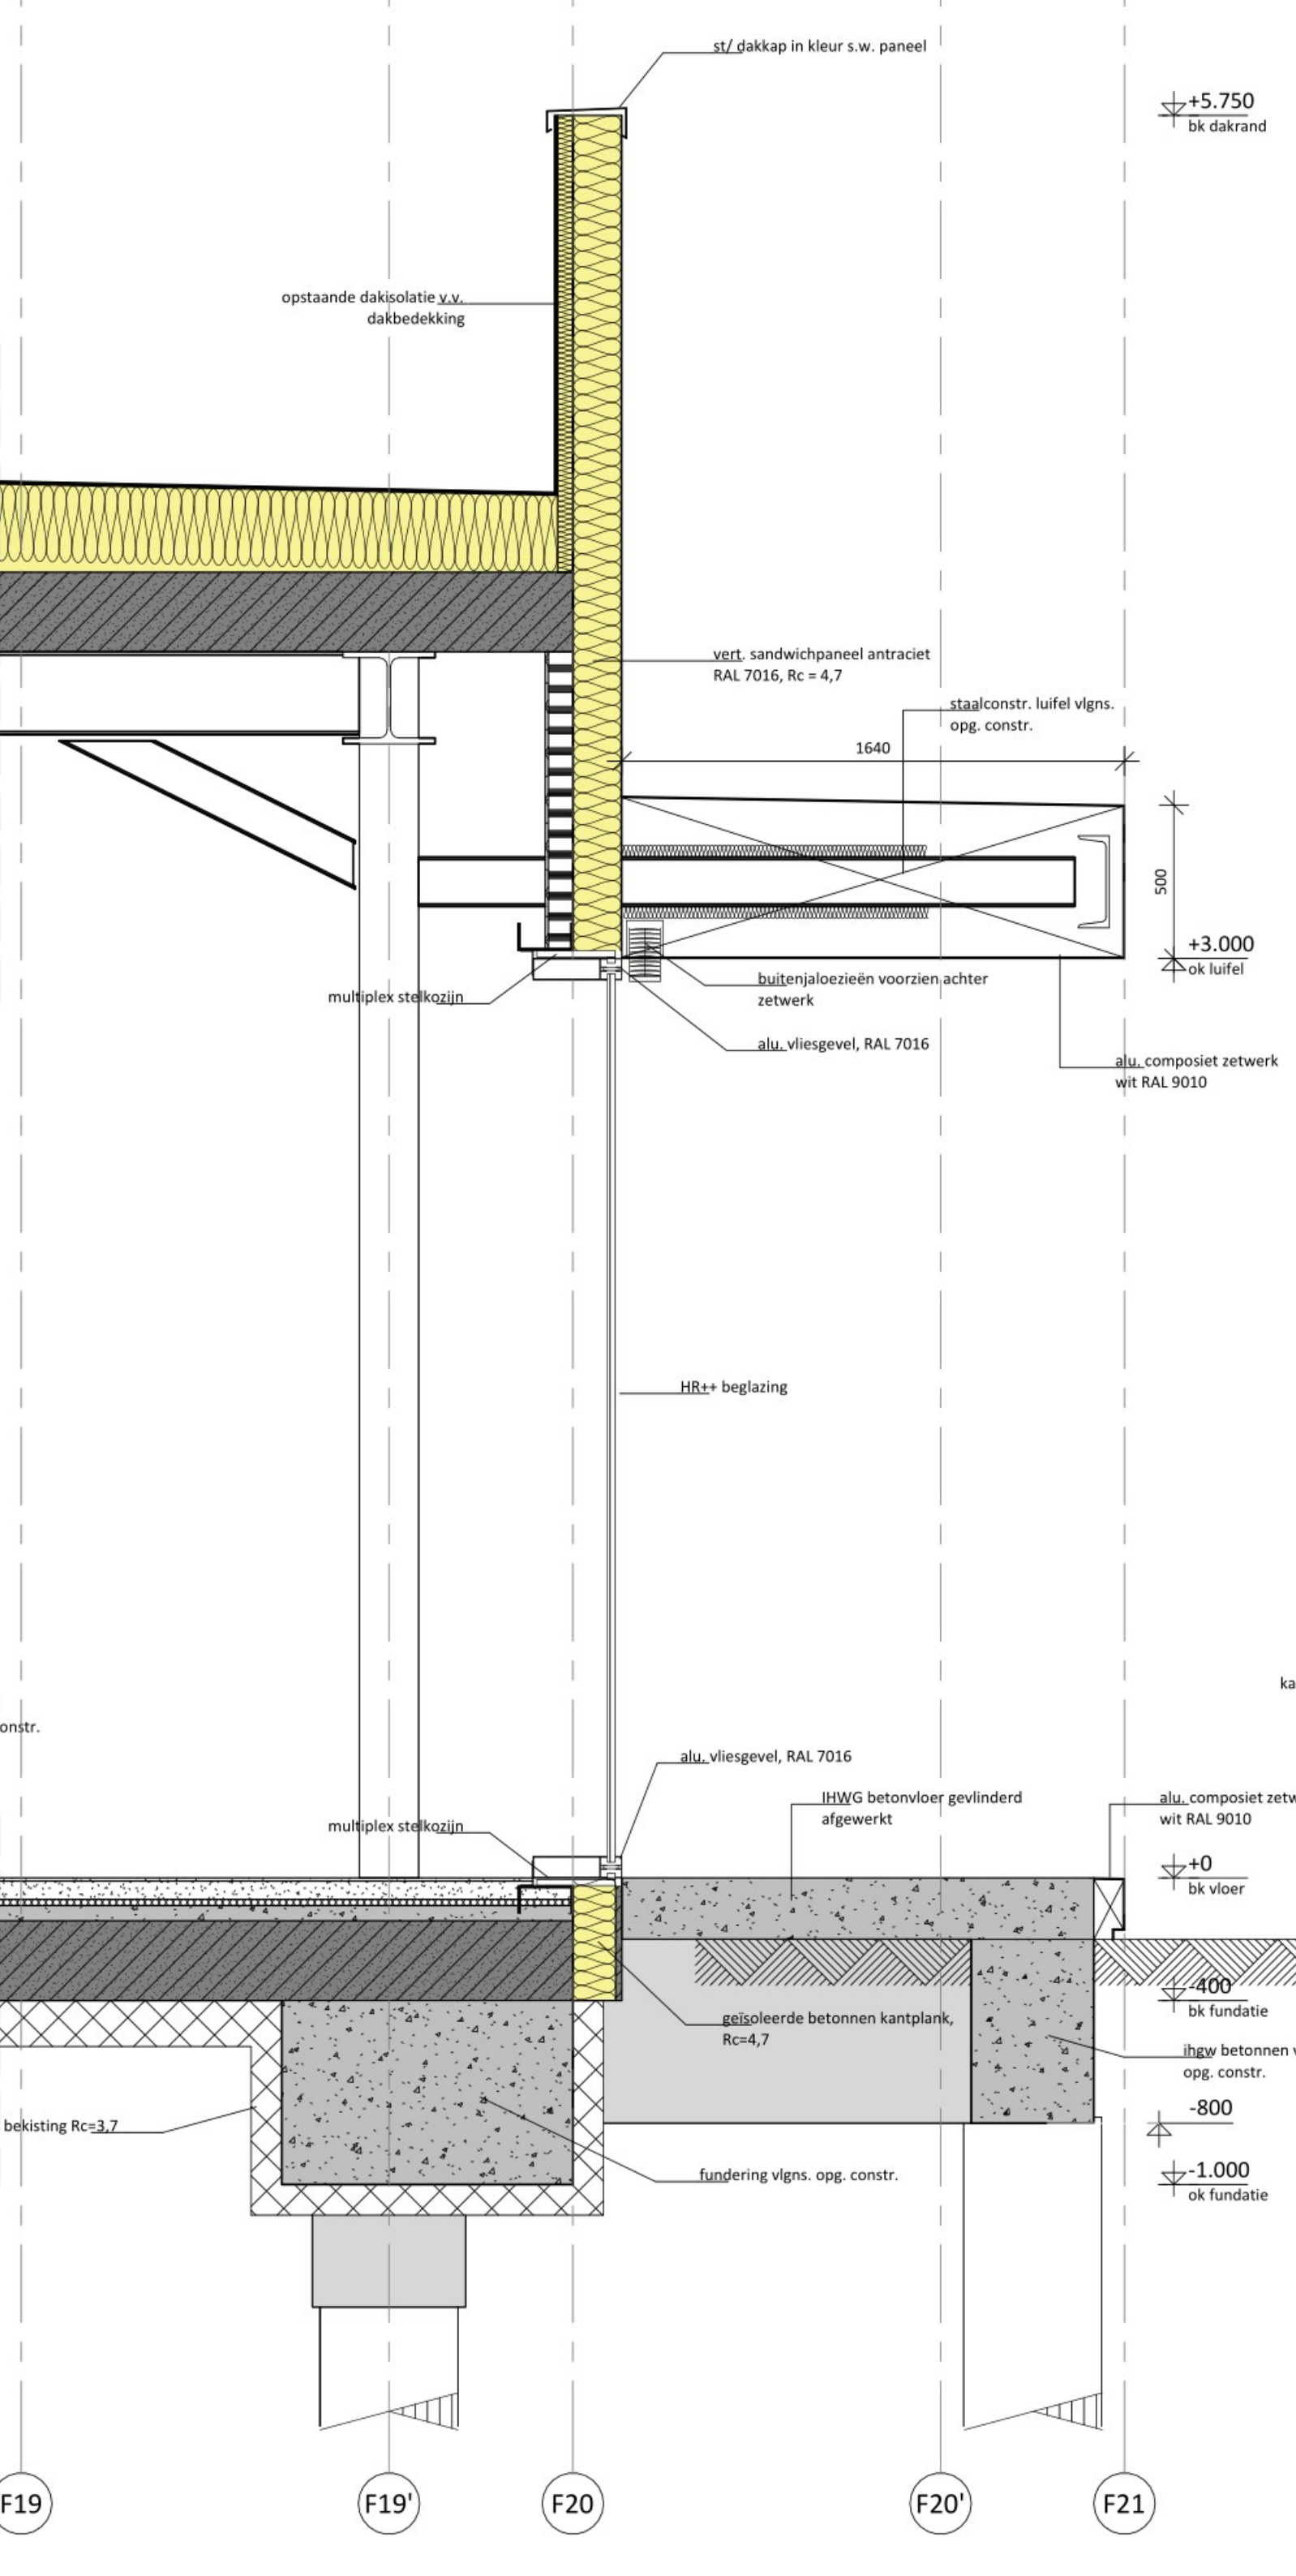
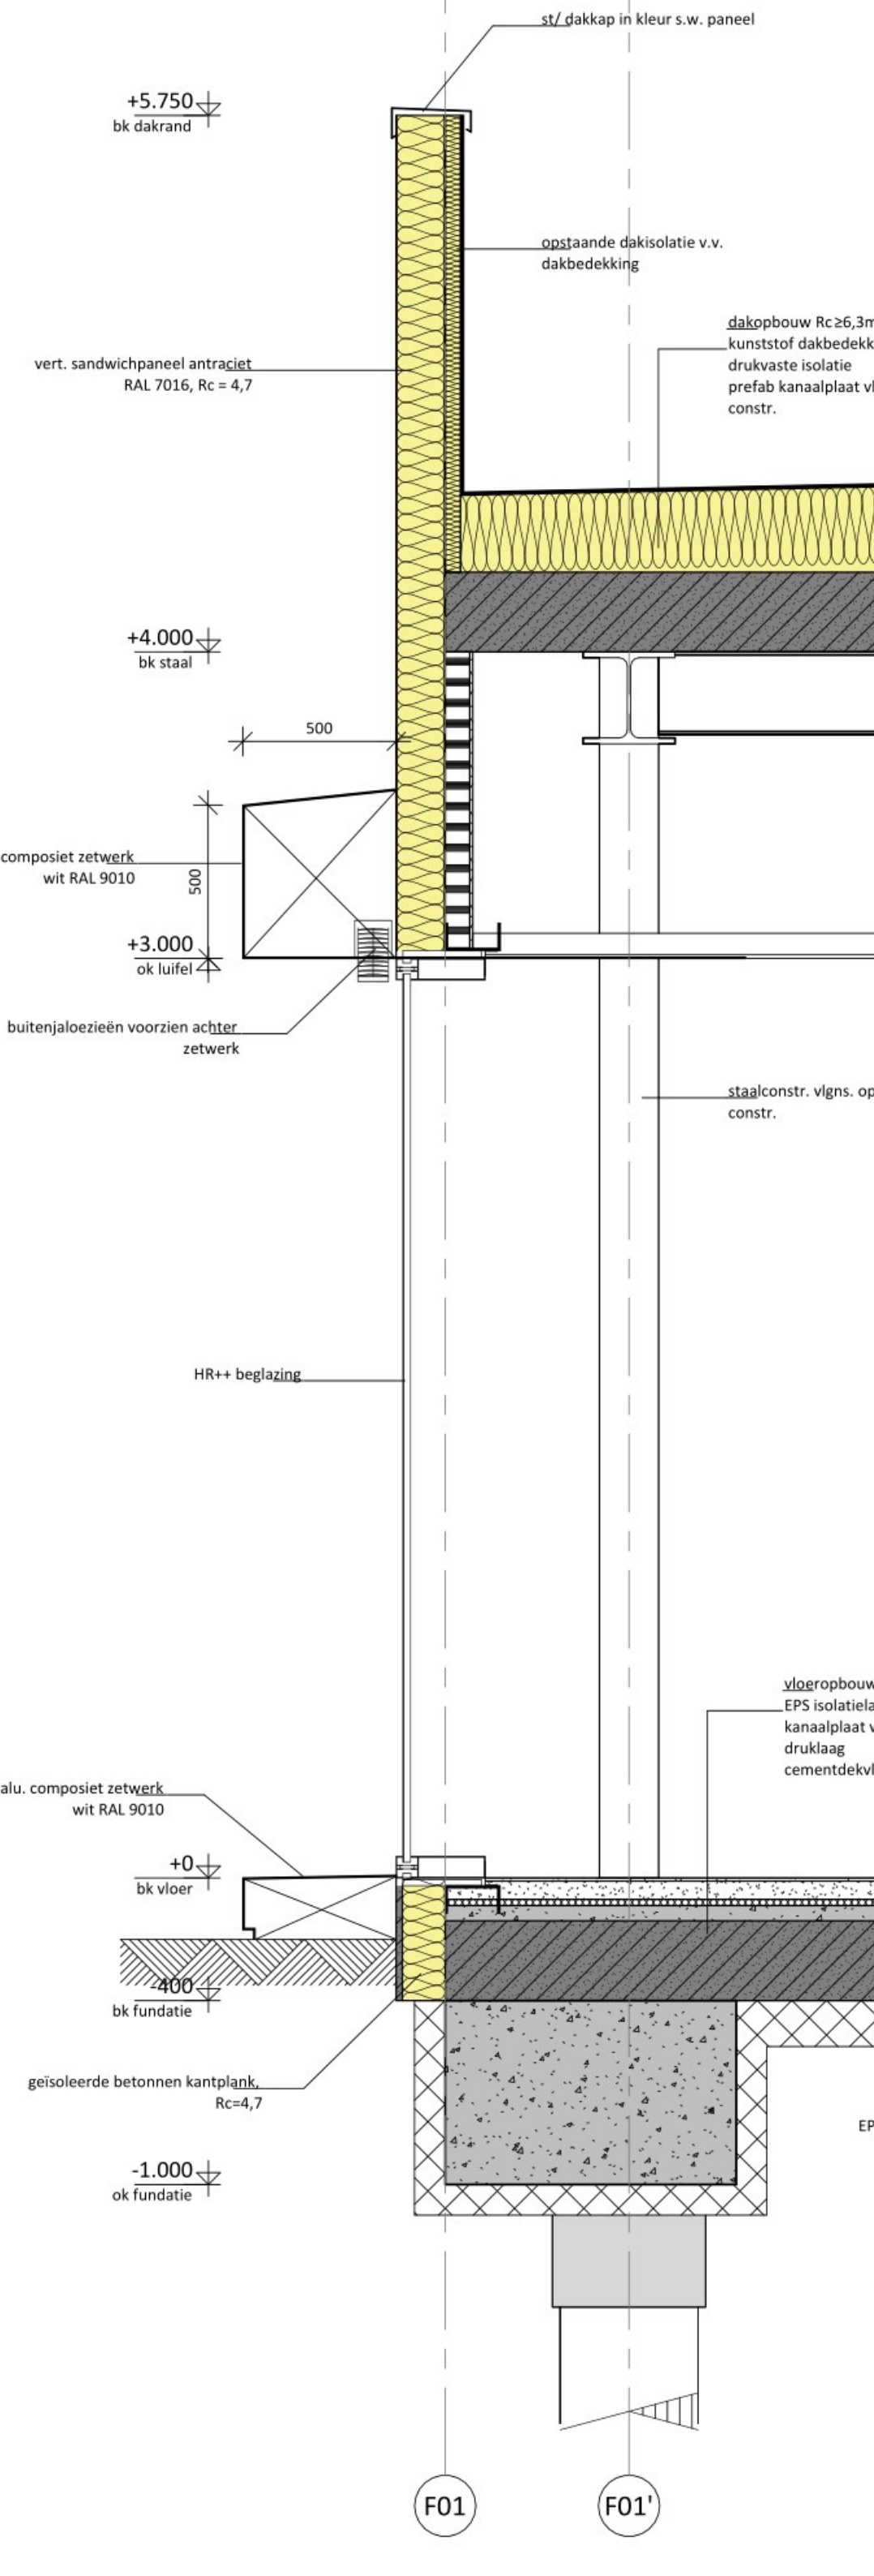
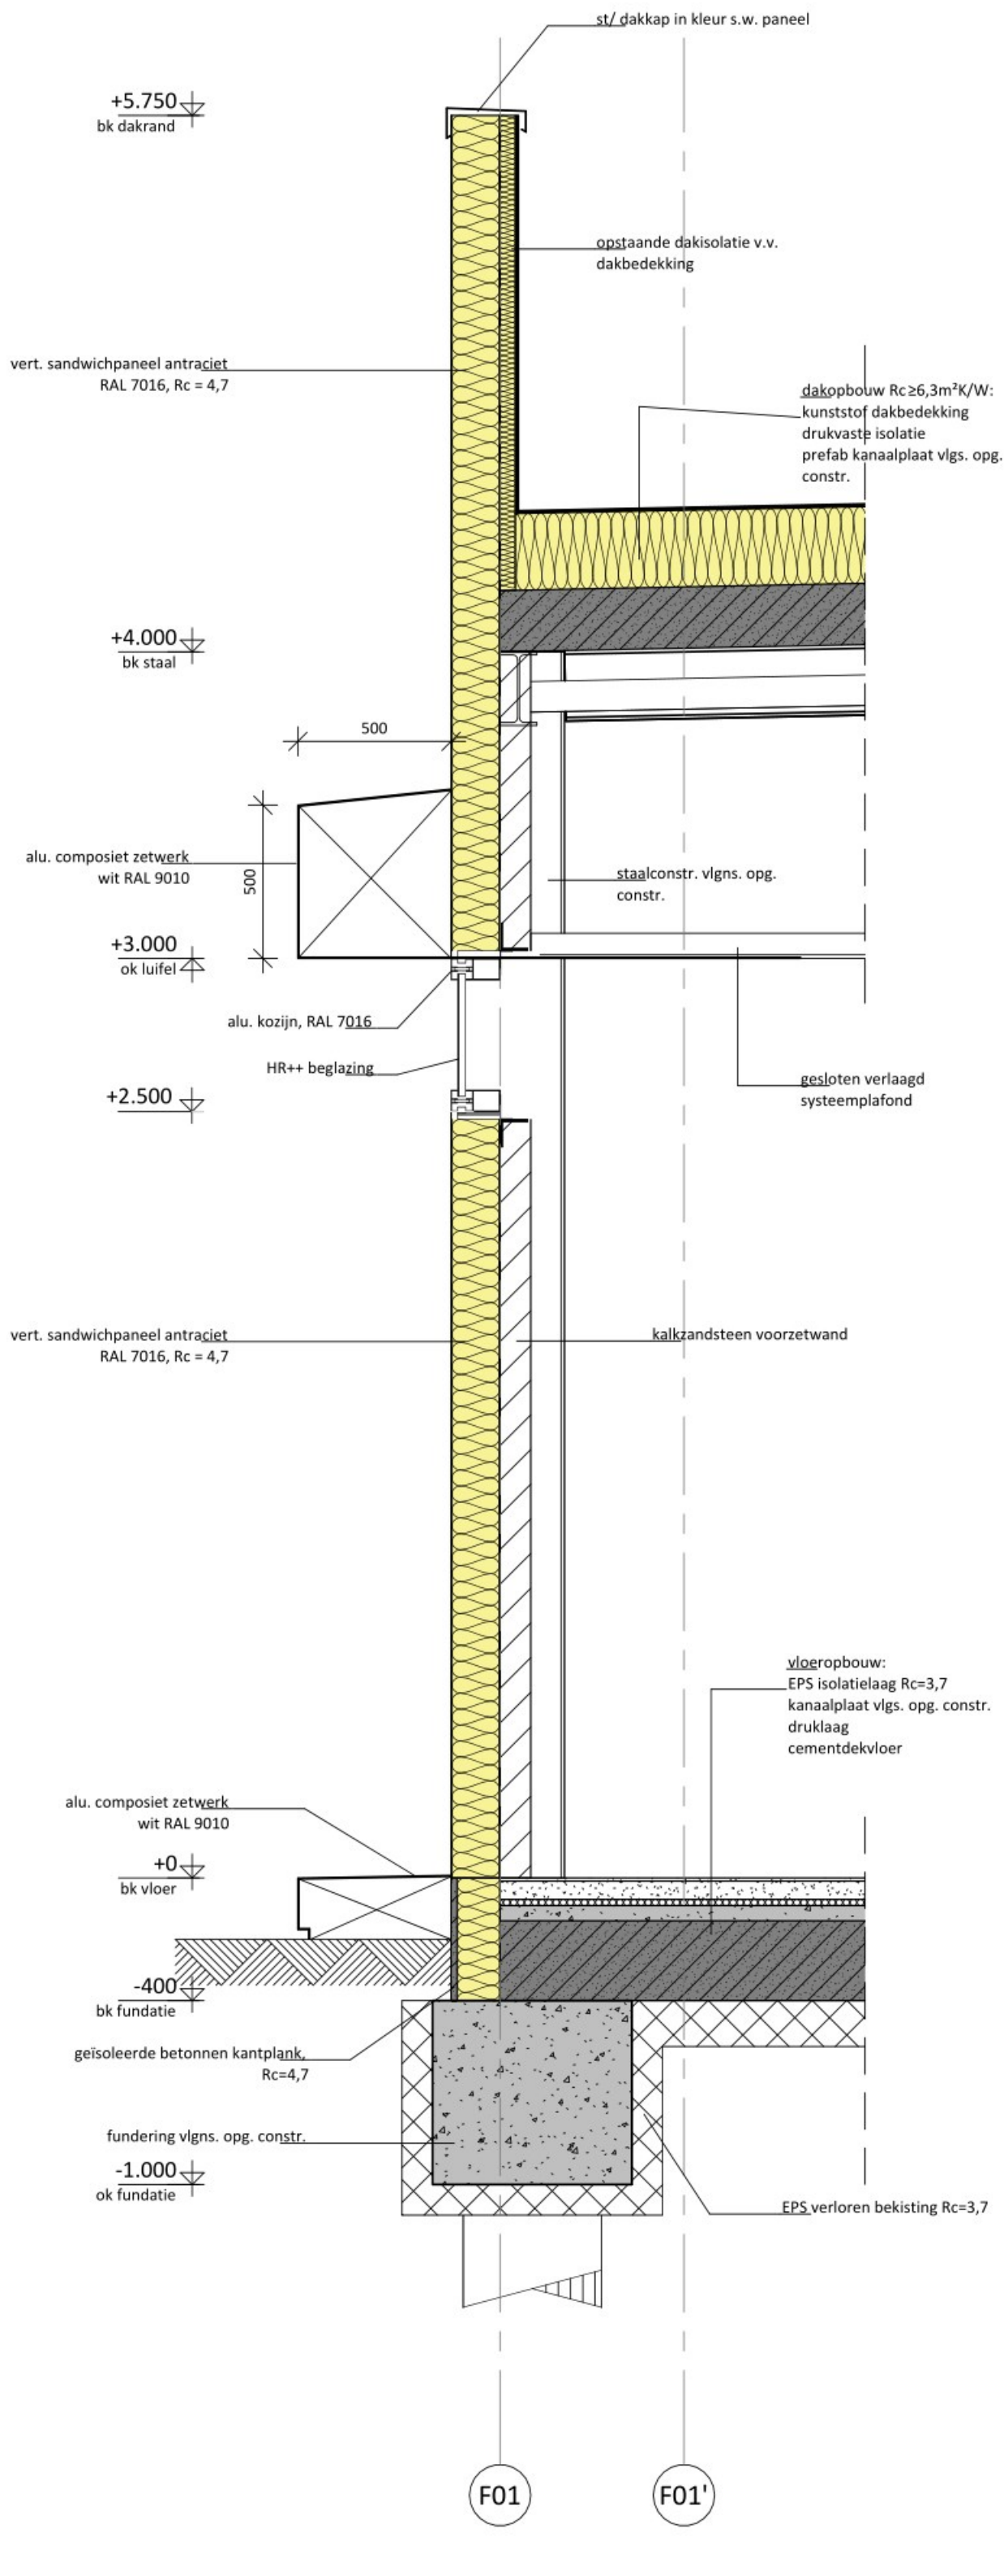


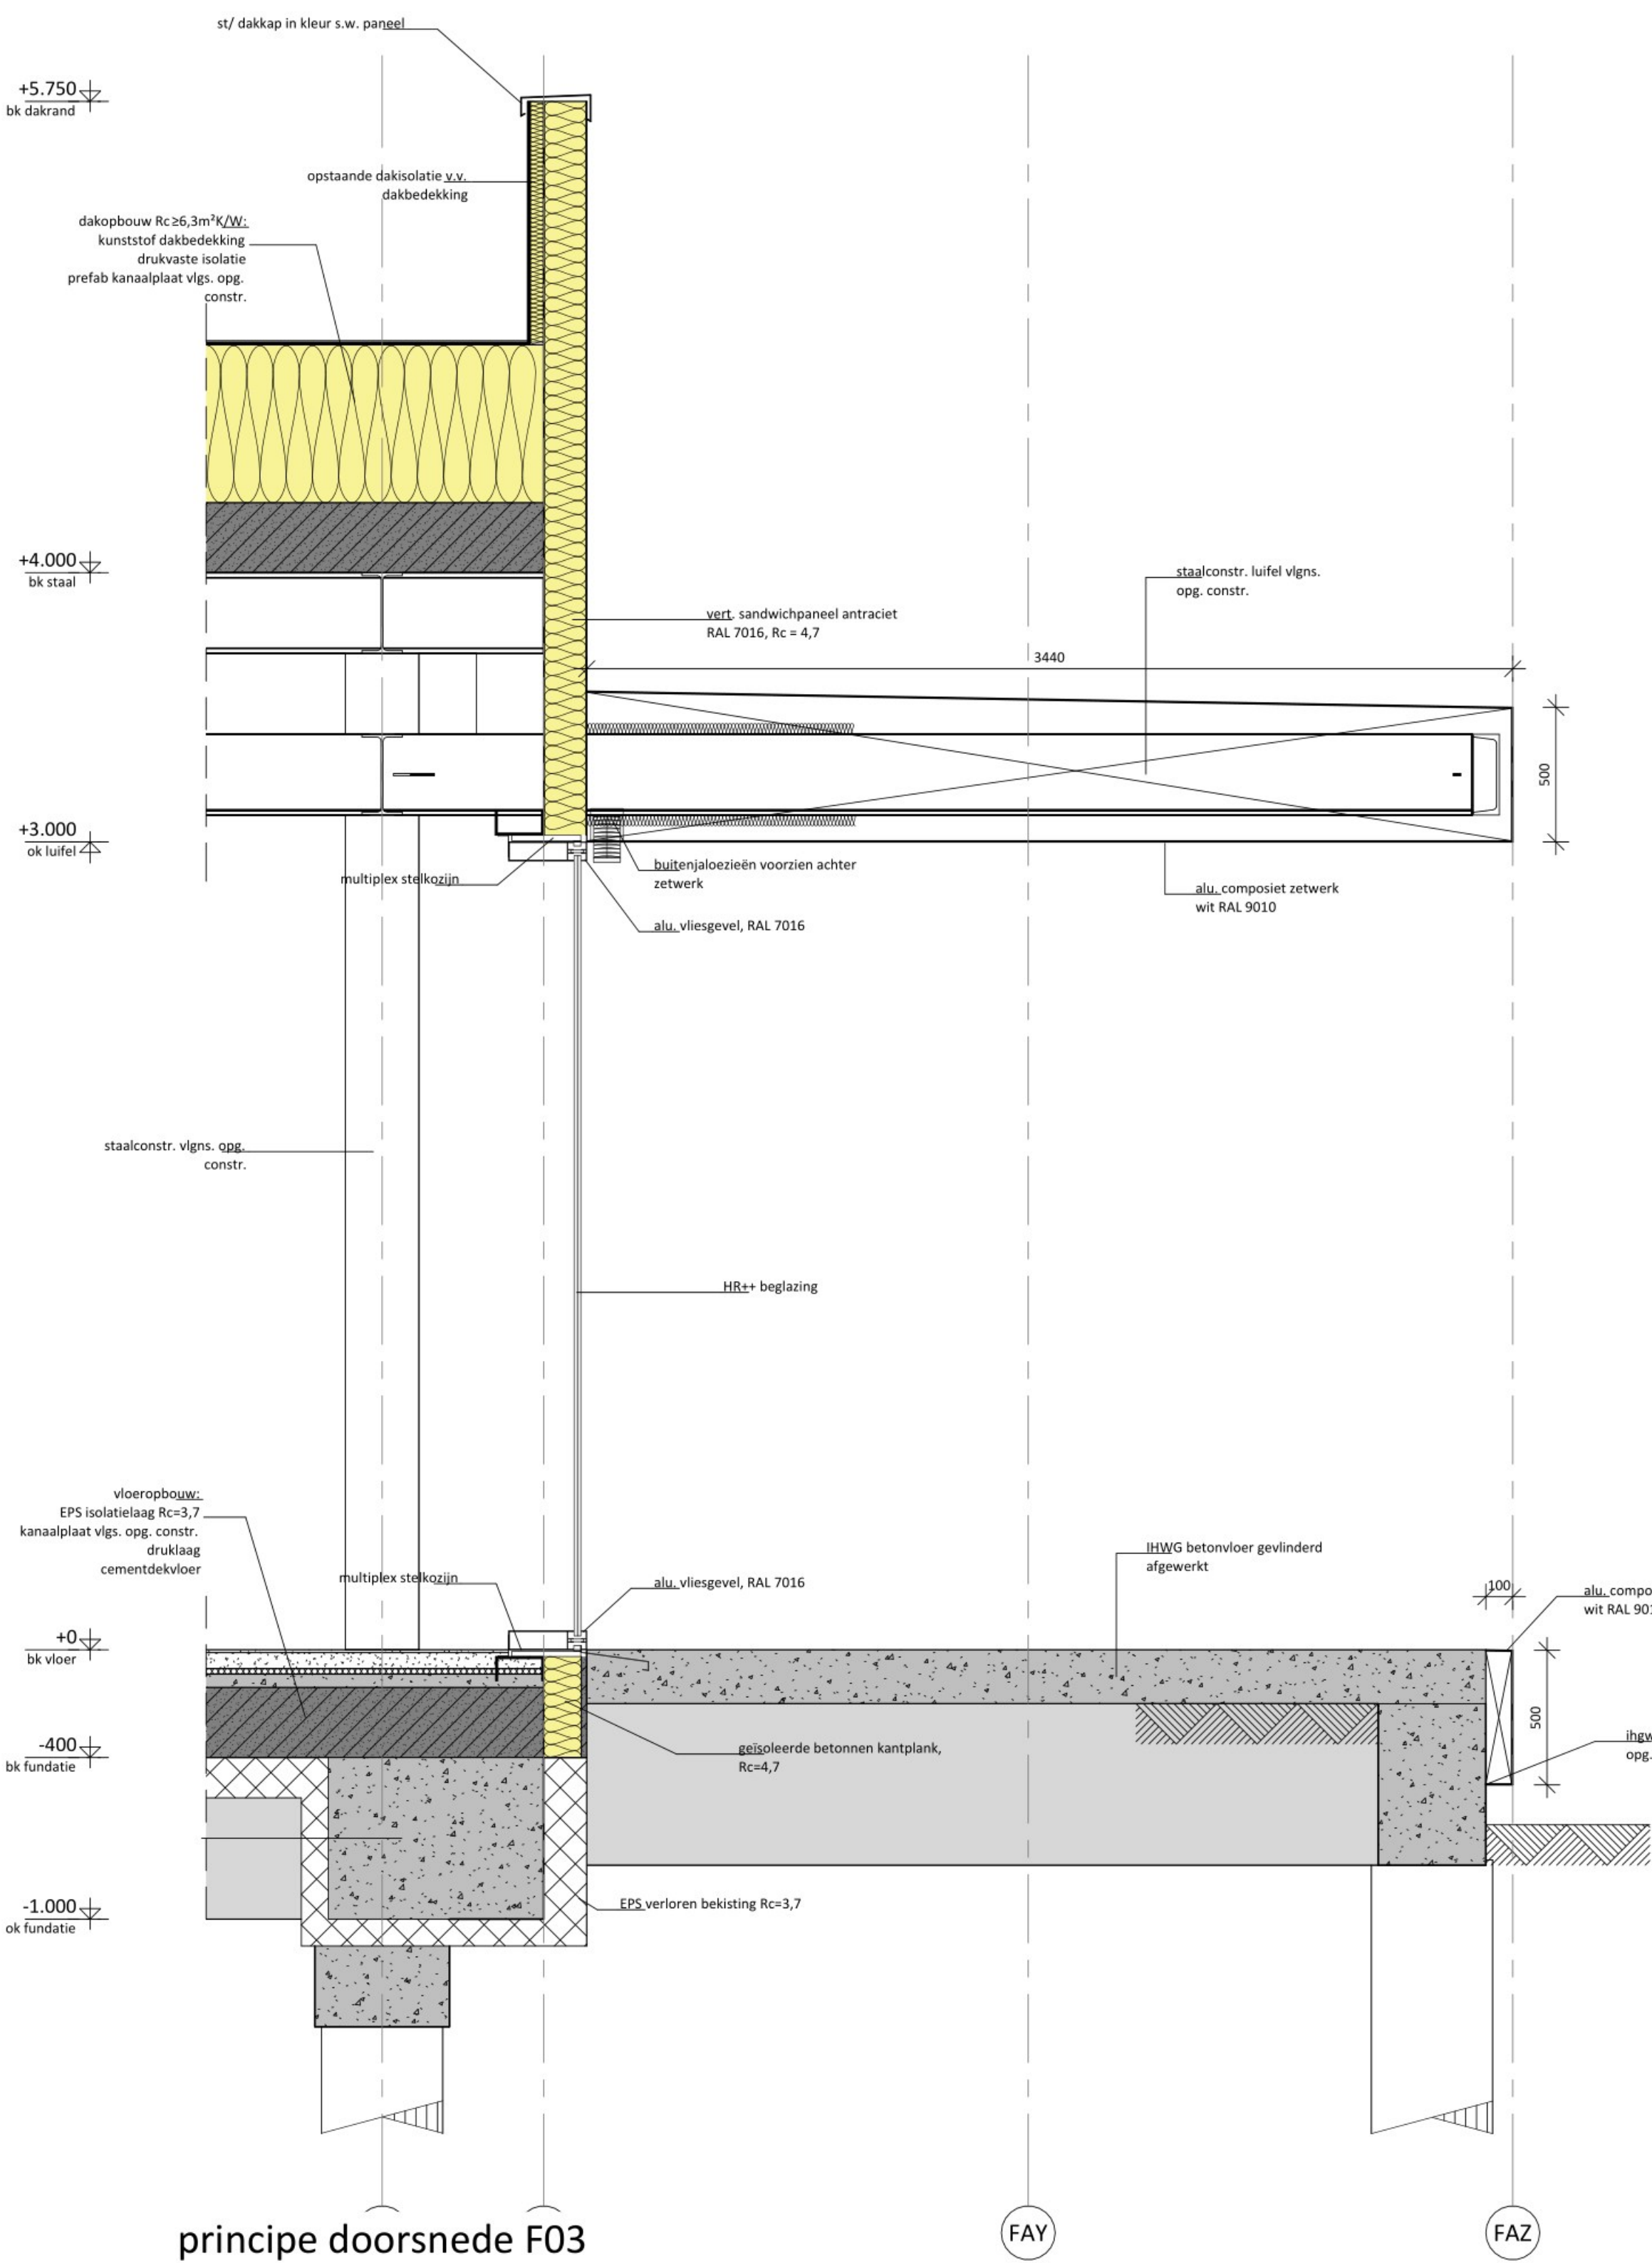

Cloetta

PROJECT	004039
OPERATOR	Cloetta Holland B.V.
PLAATS	Roosendaal
INGENIEUR	12-04-2023
GEOMETRIE	1:20
