




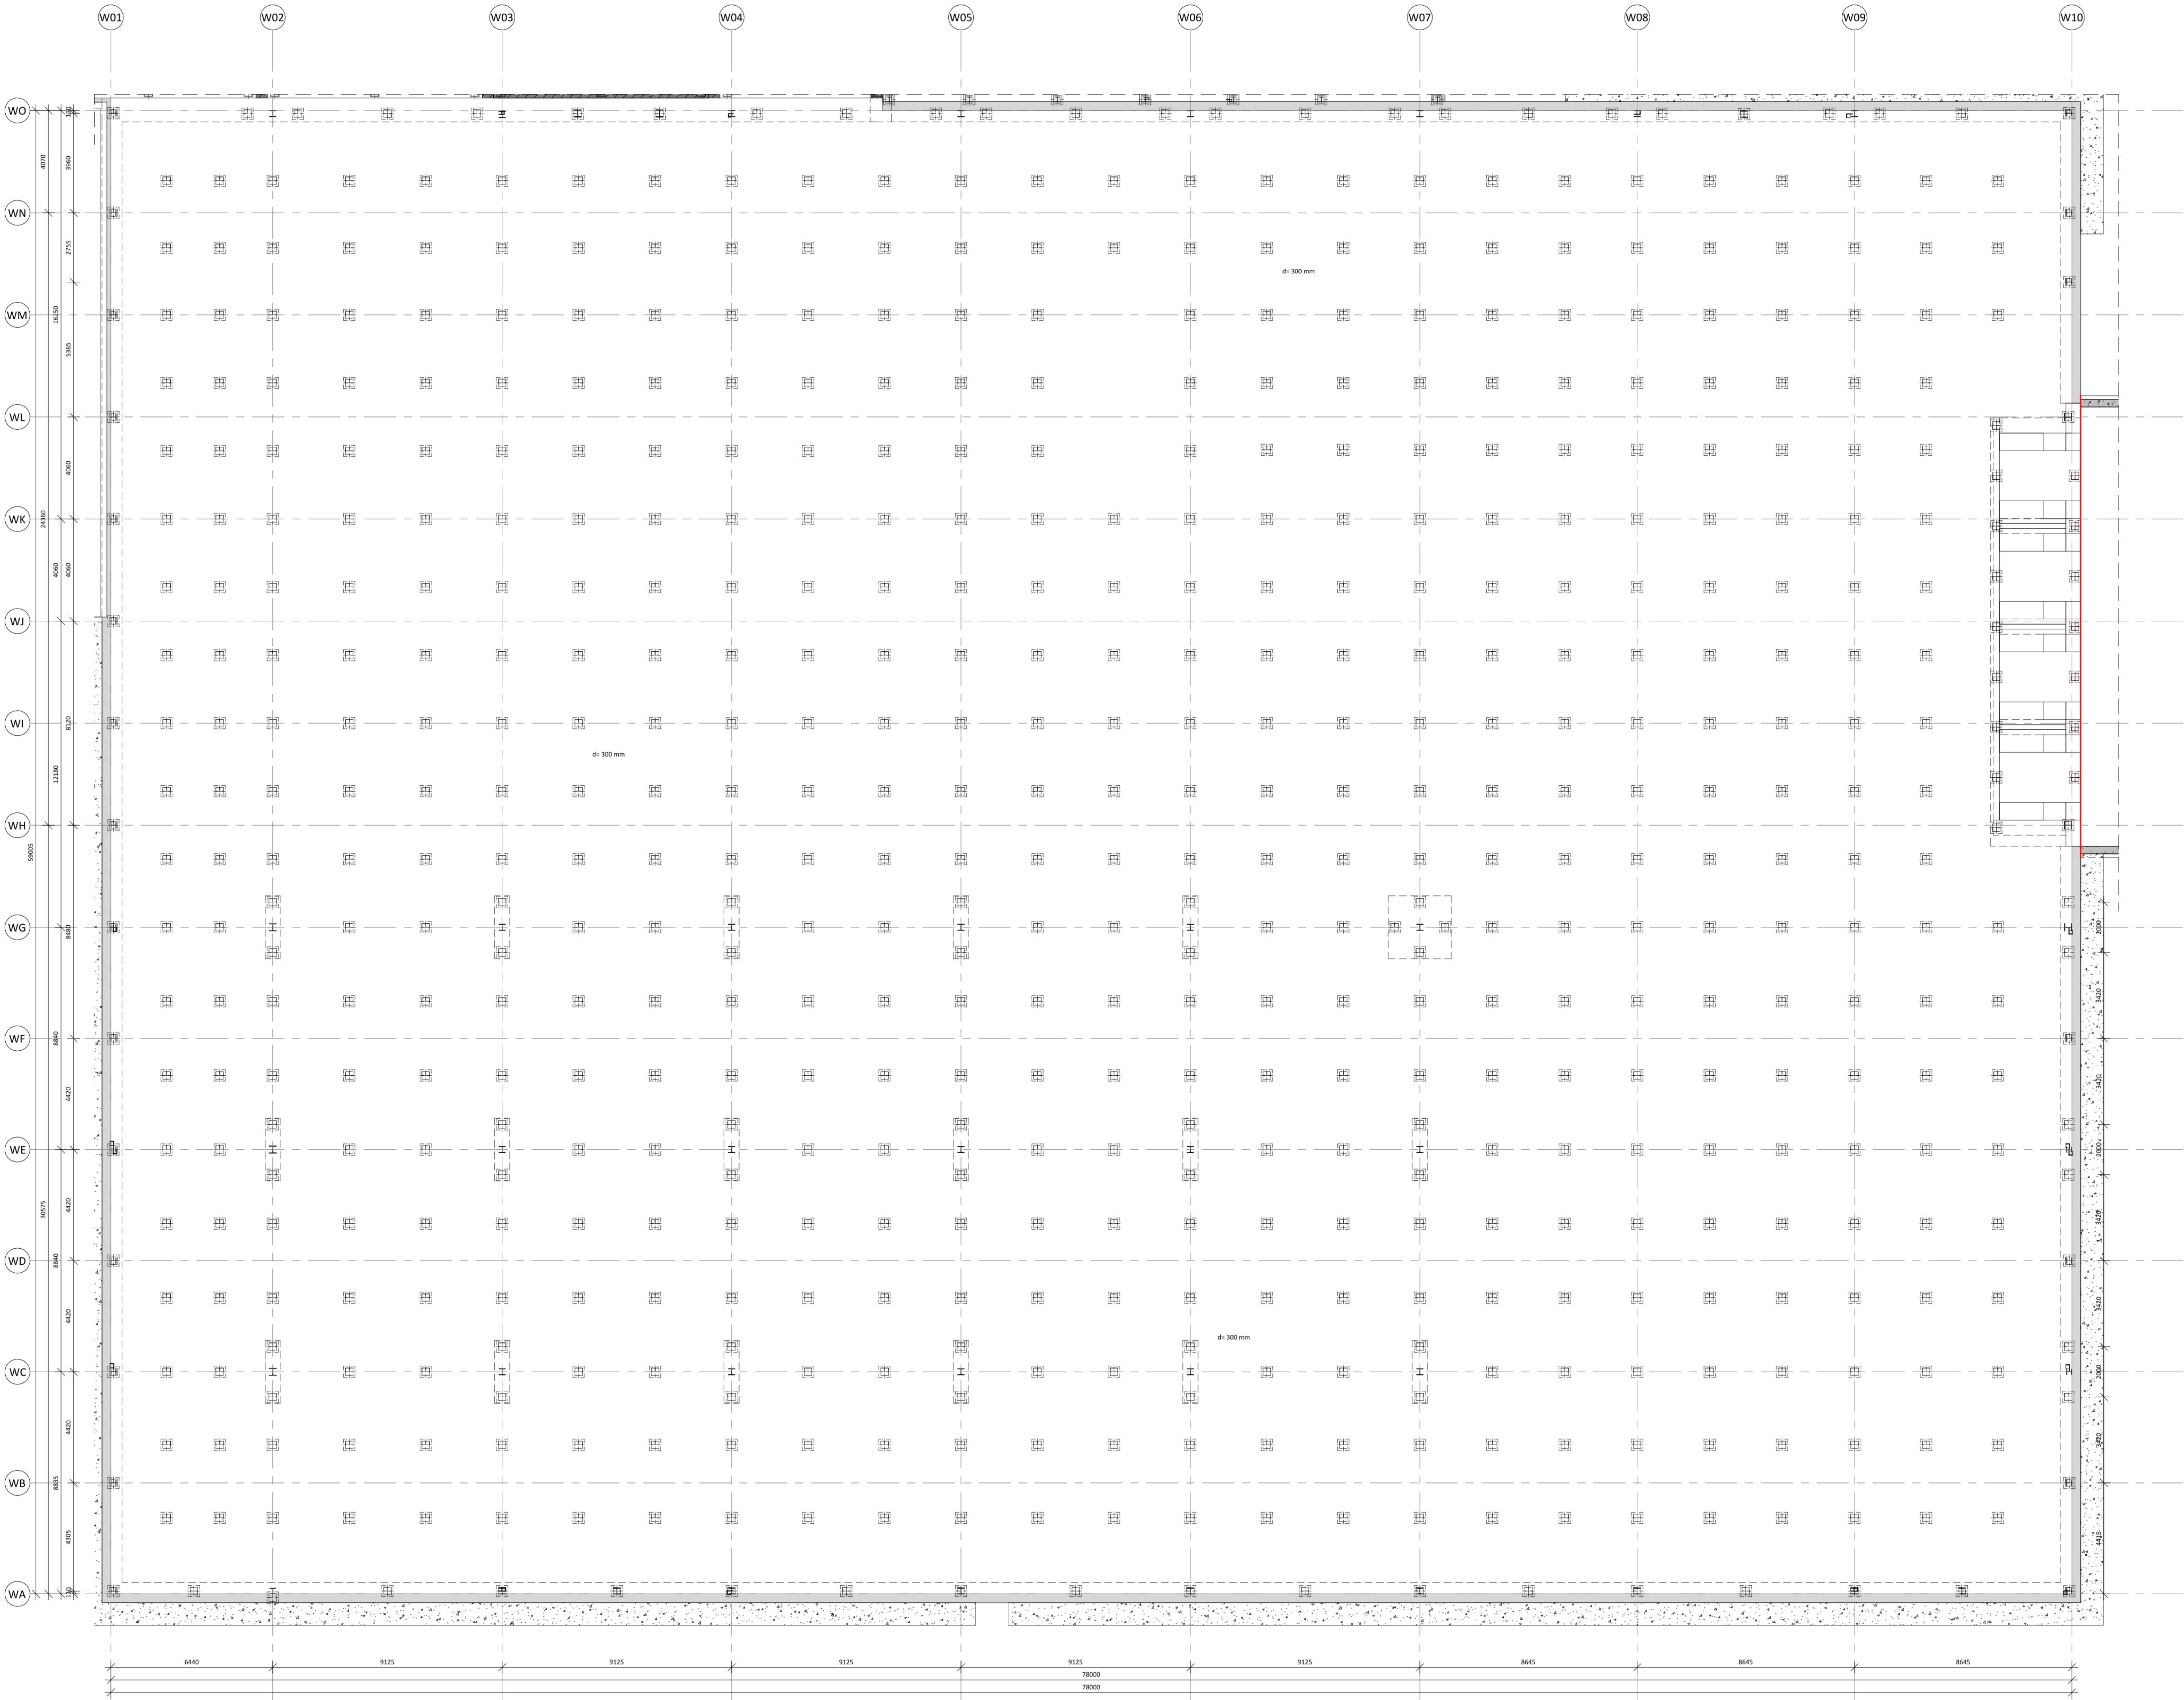


Fundering en palenplan
Schaal: 1 : 100

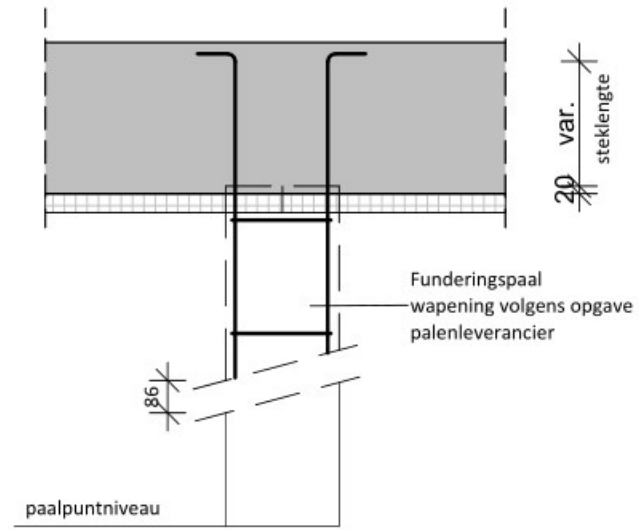

Principe detail paal-vloer
Schaal: 1 : 20

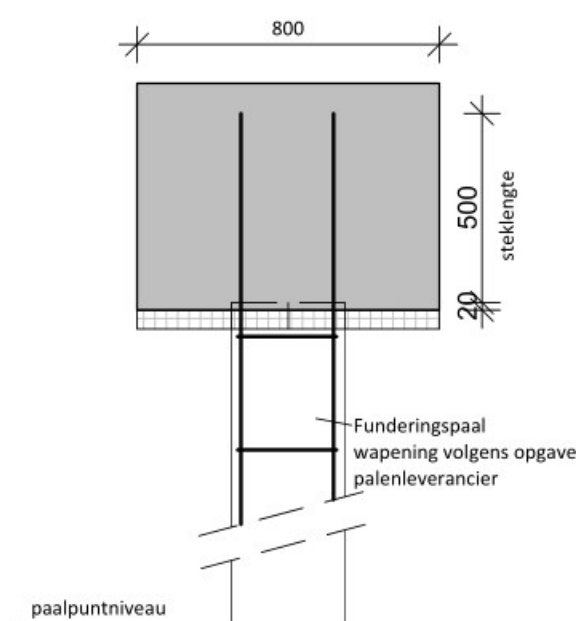

Principe detail
paalspoer
Schaal: 1 : 20

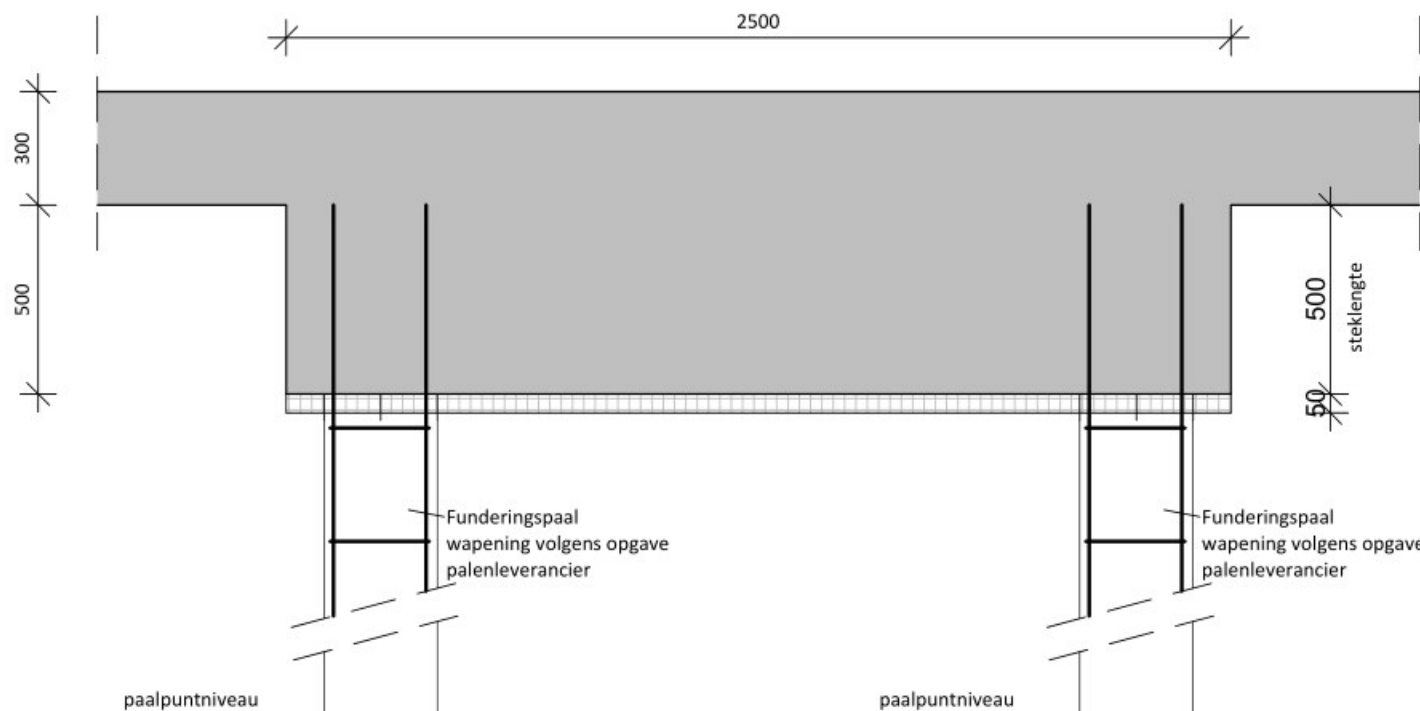


Principe detail twee-/vier
paalspoer
Schaal: 1 : 20

Constructieve uitgangspunten zie rapport
004039G-CR300 constructieve uitgangspunten

Ten behoeve van pons dient er rekening gehouden te
worden met extra ponswapening voor de zwaars
belaste vloeren (5000 kg/m²)

BEREKENING PALENPLAN
VOLGENS OPGAVE CONSTRUCTEUR
O.B.V. FUNDERINGSADVIES EN SONDEERRAPPORT

BEREKENING CONSTRUCTIE EN FUNDERING
VOLGENS OPGAVE CONSTRUCTEUR

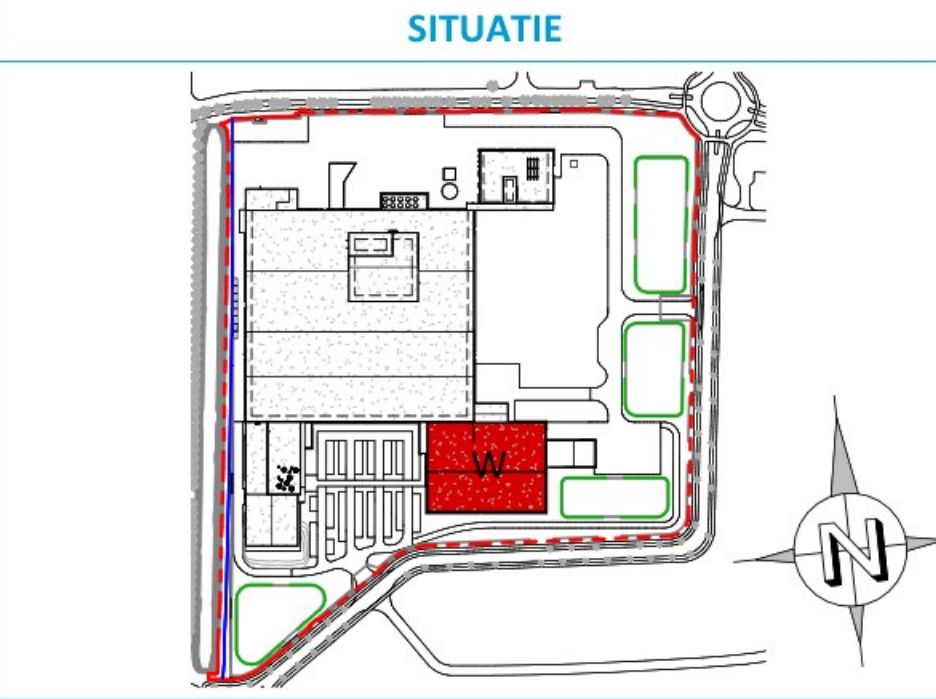

TEKENING IS SCHEMATISCH EN NIET VOOR UITVOERING

Cloetta

PROJECT	004039
OPDRACHTGEVER	Cloetta Holland B.V.
PLAATS	Roosendaal
INGANG	
GEBOUW	
VERBOD	
TEKENING	
PROJECTIE	
DATUM	12-04-2023
SCHAAL	1:100
FORMAAT	A0 (118x840)
W-24DW340	

uTICON ENGINEERS committed to excellence

ALLE RECHTEN ZIJN GEBESLISSEND. GEEN OF DEELTIDELIJK REPRODUCTIE OF VERBODEN ZONDER SCHRIJFTELIJKE TOESTEMMING VAN DE EIGENAAR.