


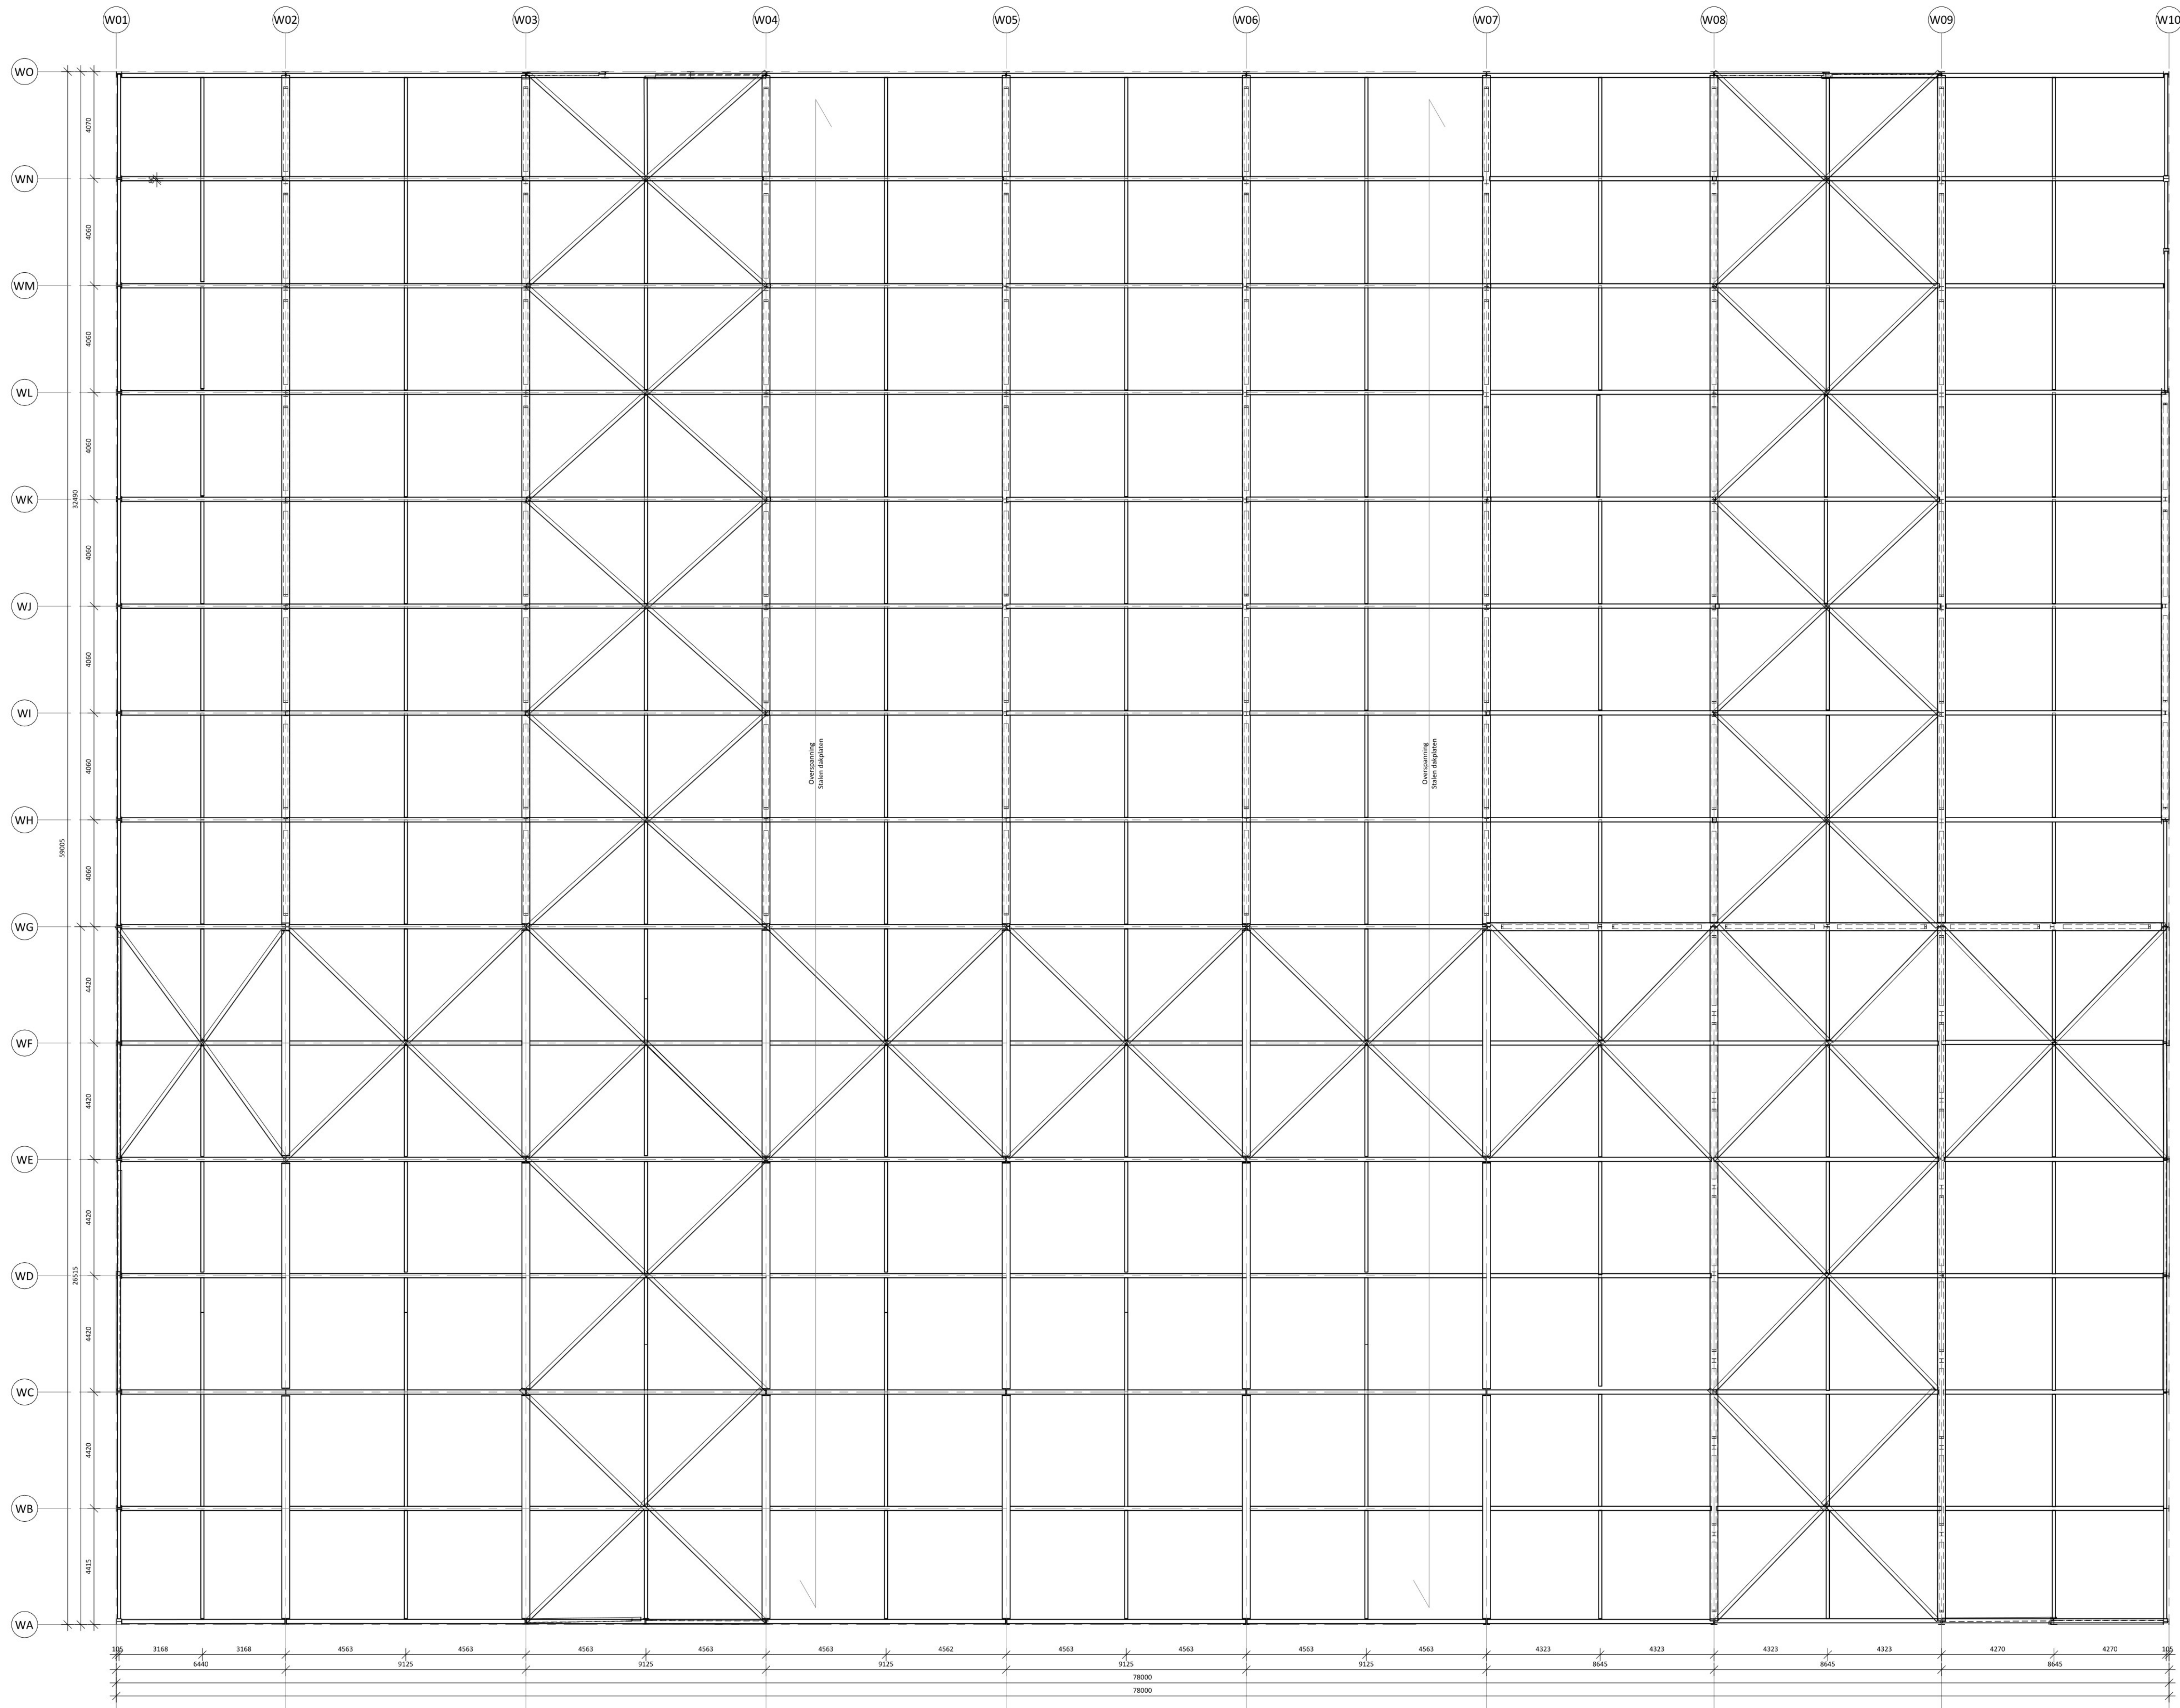

Staalconstructie dak
Schaal: 1 : 100

Constructieve uitgangspunten zie rapport
004039G-CR300 constructieve uitgangspunten

BEREKENING CONSTRUCTIE EN FUNDERING
VOLGENS OPGAVE CONSTRUCTEUR

SITUATIE

TEKENING IS SCHEMATISCH EN NIET VOOR UITVOERING