


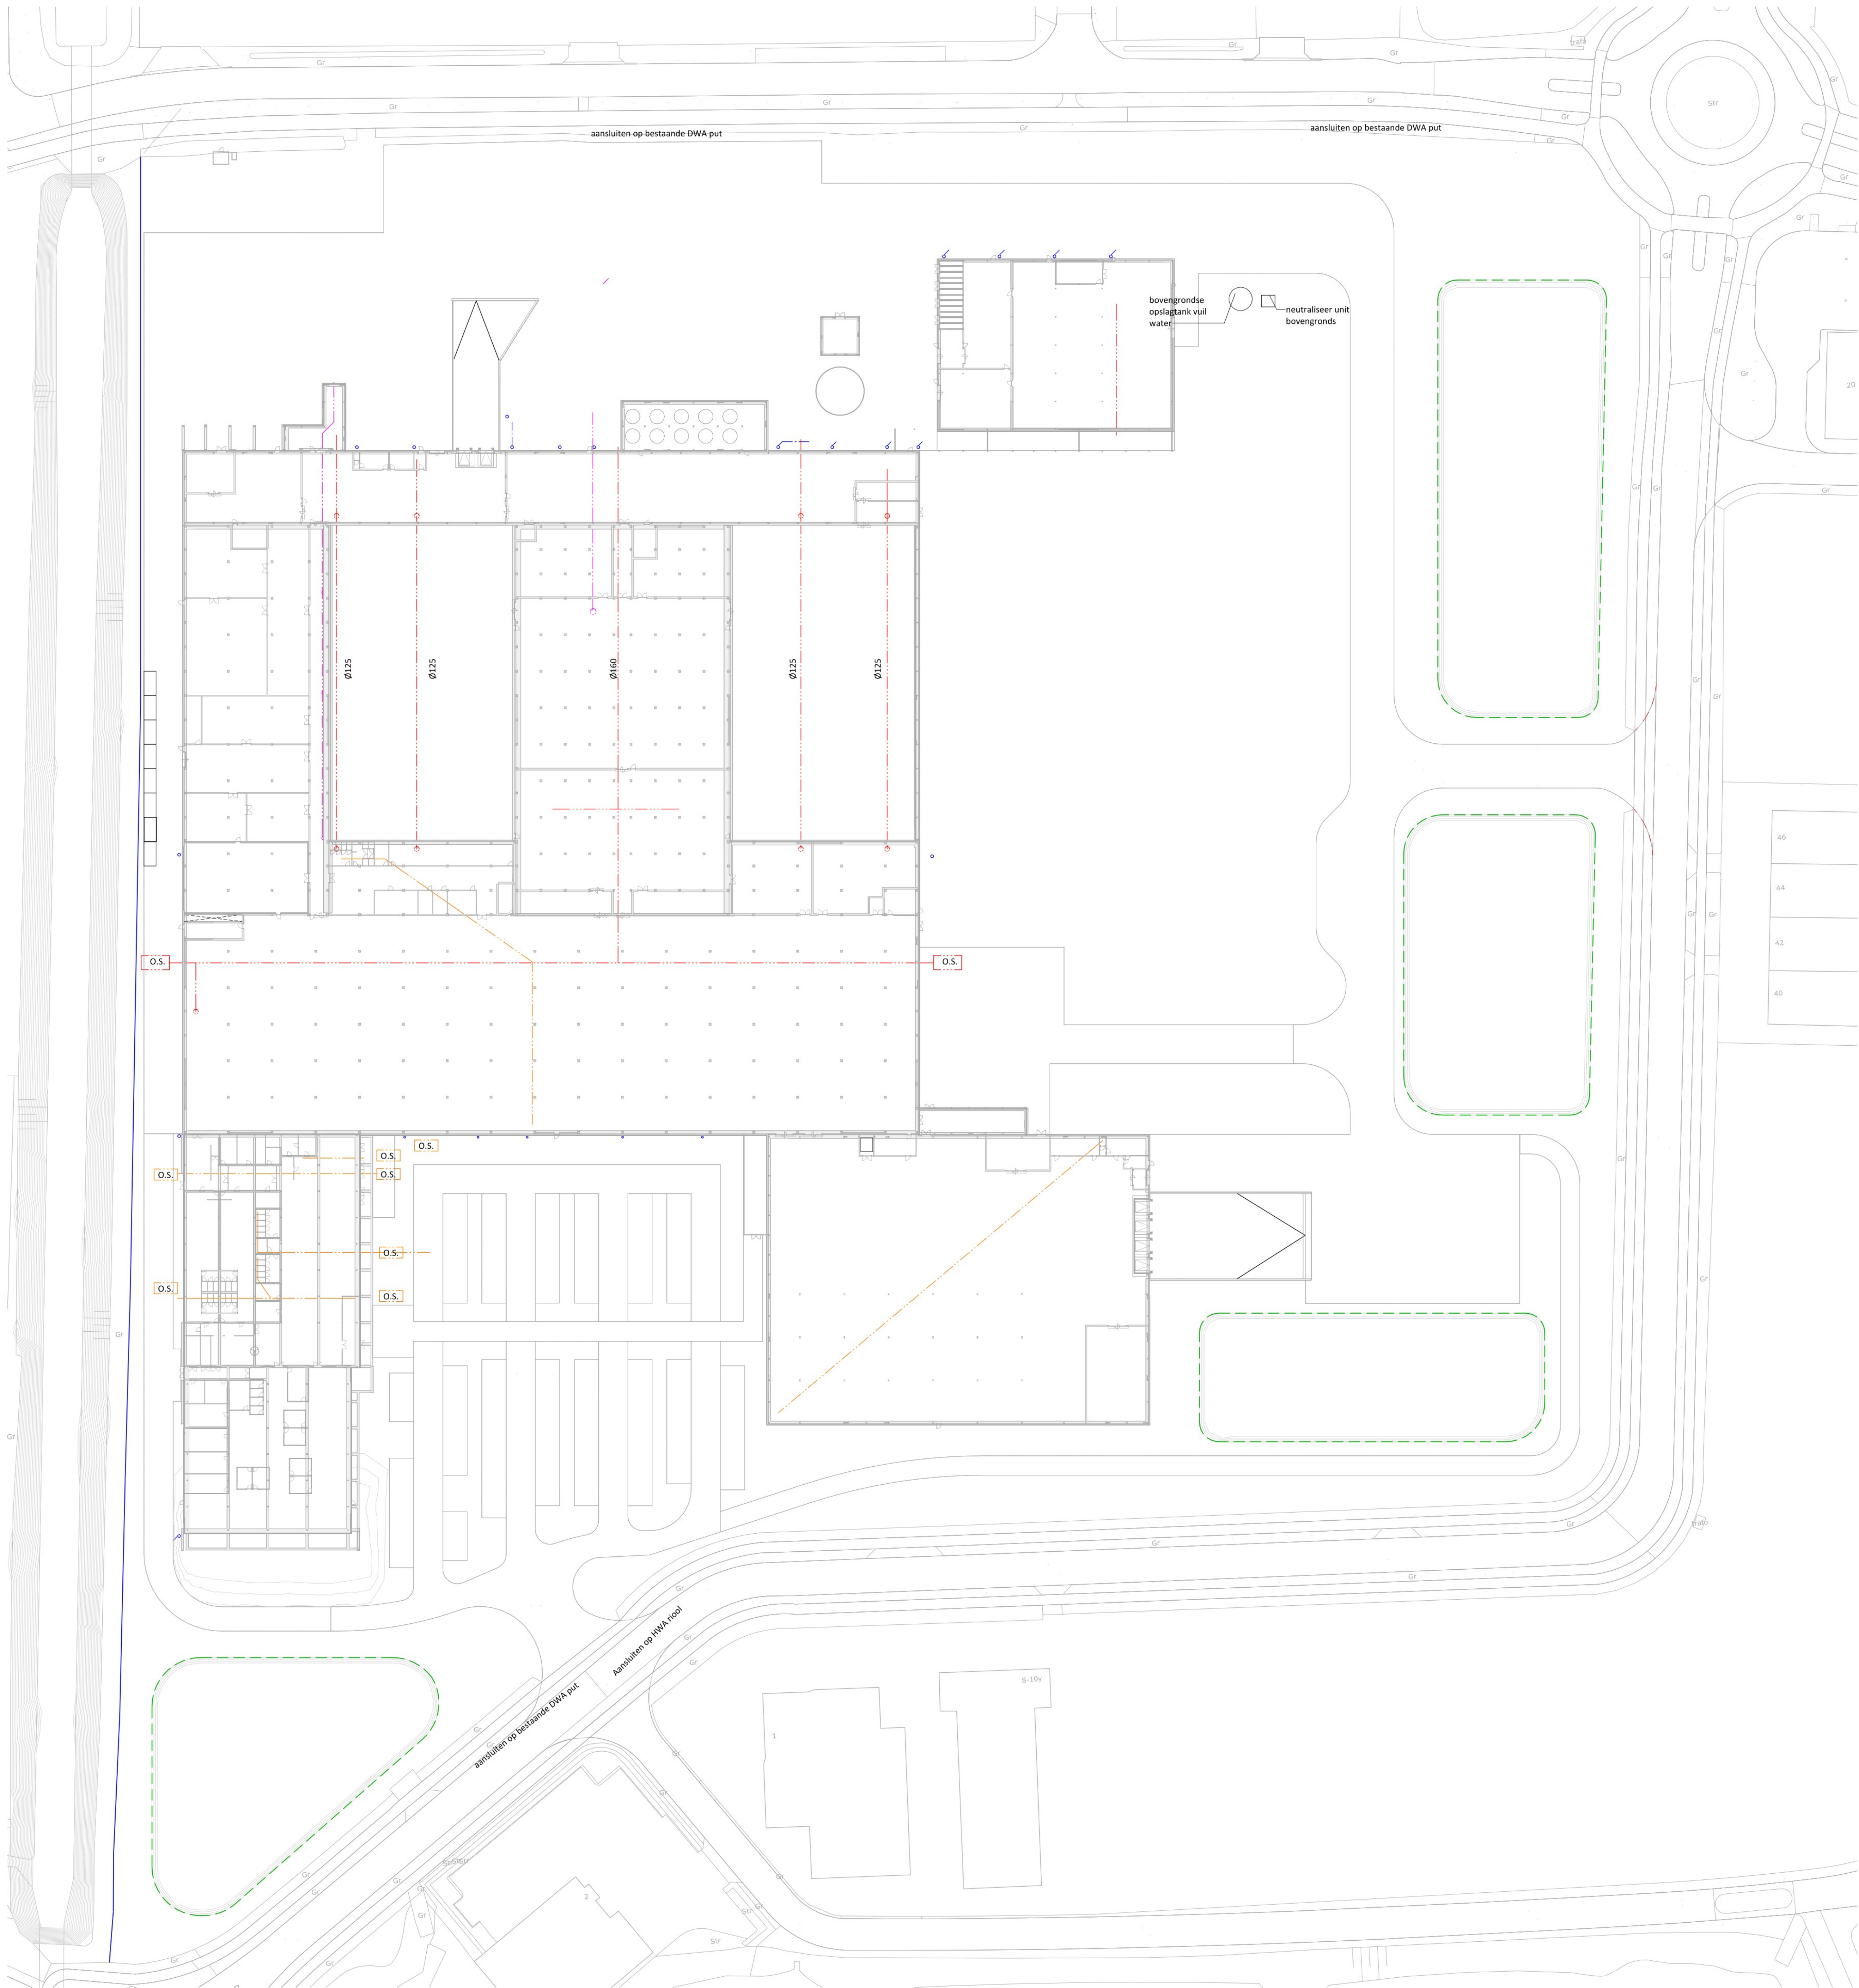

voor buitenriolering zie bijlage in rapport:
230378_AdB_RAP_0001_V1.0, bijlage:
223684_AdB_Tek_3098

LEGENDA	
---	Bedrijfswater afvoer
---	Hemelwater afvoer
---	Bedrijfswater afvoer vervuild
---	Vuilwater afvoer

TEKENING IS SCHEMATISCH EN NIET VOOR UITVOERING

Cloetta

A Sustainable Future
Aanvraag omgevingsvergunning bouwen - Algemeen
Binnen Rioleringsplan

uticon
ENGINEERS
committed to excellence

www.uticon.nl www.uticon.be

PROJECT	004039
OPDRACHTGEVER	Cloetta Holland B.V.
PLAATS	Roosendaal
INGANG	
GEKOOP	
VERKOOP	
TEKENING	
AKKERKALDERE	
PROEFTUIG	

NUMMER	12-04-2023
SCHAAL	1:500
FORMAAT	A0 (118x840)

T-24DW304