


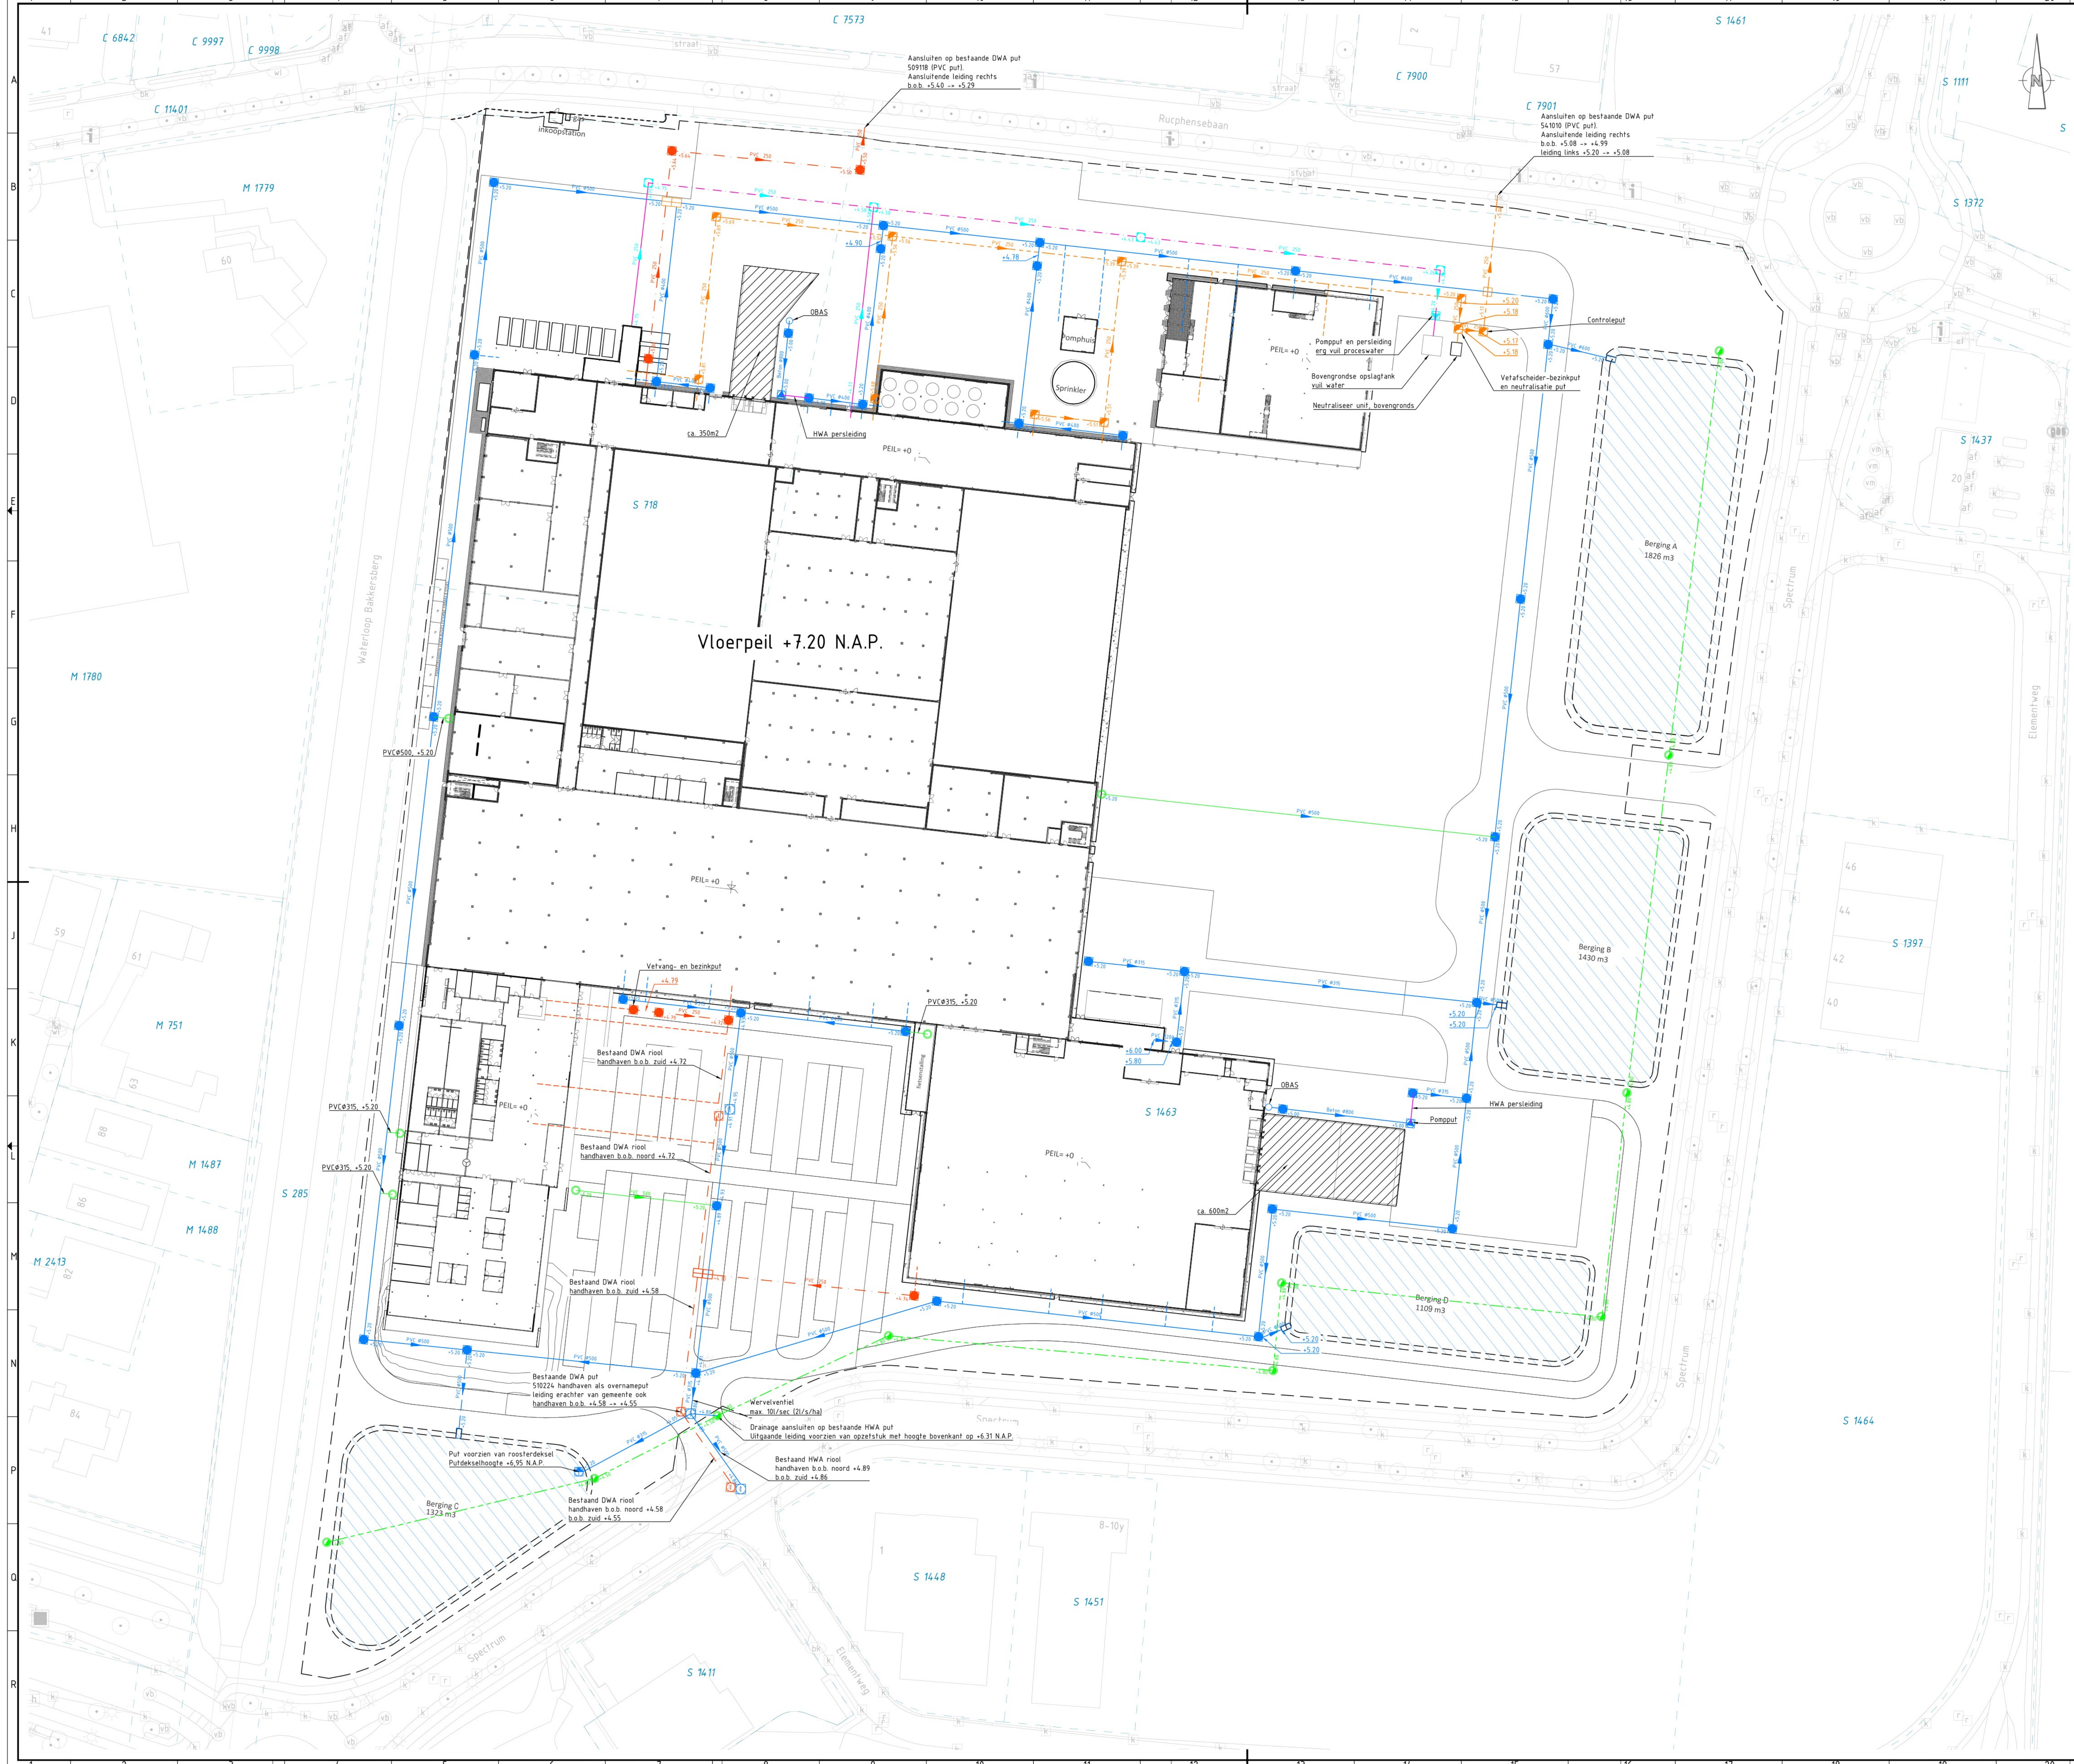

- Verklaring:
- HWA hoofdriool met stroomrichting, diameter, materiaal en b.o.b.'s
 - HWA huisaansluiting, diameter n.t.b.
 - HWA leiding (grondleiding Pluvial)
 - VWA hoofdriool (afvalwater vrijkomend bij proces) wordt genutaliseerd indien nodig met stroomrichting en b.o.b.'s
 - VWA huisaansluiting (afvalwater vrijkomend bij proces) wordt genutaliseerd indien nodig
 - VWA hoofdriool (huishoudelijk afvalwater) met stroomrichting en b.o.b.'s
 - VWA huisaansluiting (huishoudelijk afvalwater)
 - Proceswater huisaansluiting (erg vuil) met stroomrichting en b.o.b.'s
 - Proceswater huisaansluiting (erg vuil)
 - Drainage Ø160mm met b.o.b.'s
 - Inspectieputten
 - Bestaande inspectieputten handhaven
 - Overstortput HWA
 - Kruisput
 - Pluvia ontlastput
 - Drainage doorsputput
 - Pompput
 - OBAS
 - HWA brievenbusput, drempel op +6,40m N.A.P.

NOTE:
Voor binnen riolering wordt verwezen naar tekening van Uicon met tekeningnummer: 004039_T-240W304.

Opmerkingen
- Maten in meters en dimensies van materialen in mm, tenzij anders aangegeven.
- Coördinaten in RD-stelsel en hoogtematen in meters t.o.v. N.A.P.

1.0		Eerste uitgave	12-04-2023
versie	voorges		datum uitgef
Uicon (Netherlands)			
Terreinvvoorzieningen Cloetta ASF			
Voorlopig ontwerp			
Basisondergrond riolering			
projectnr	230270	status	DEFINITEF
schaal	1:500	blad	01
bestnr	21	document	TOK
bestnr	22	document	TOK
bestnr	23	document	TOK
bestnr	24	document	TOK

