



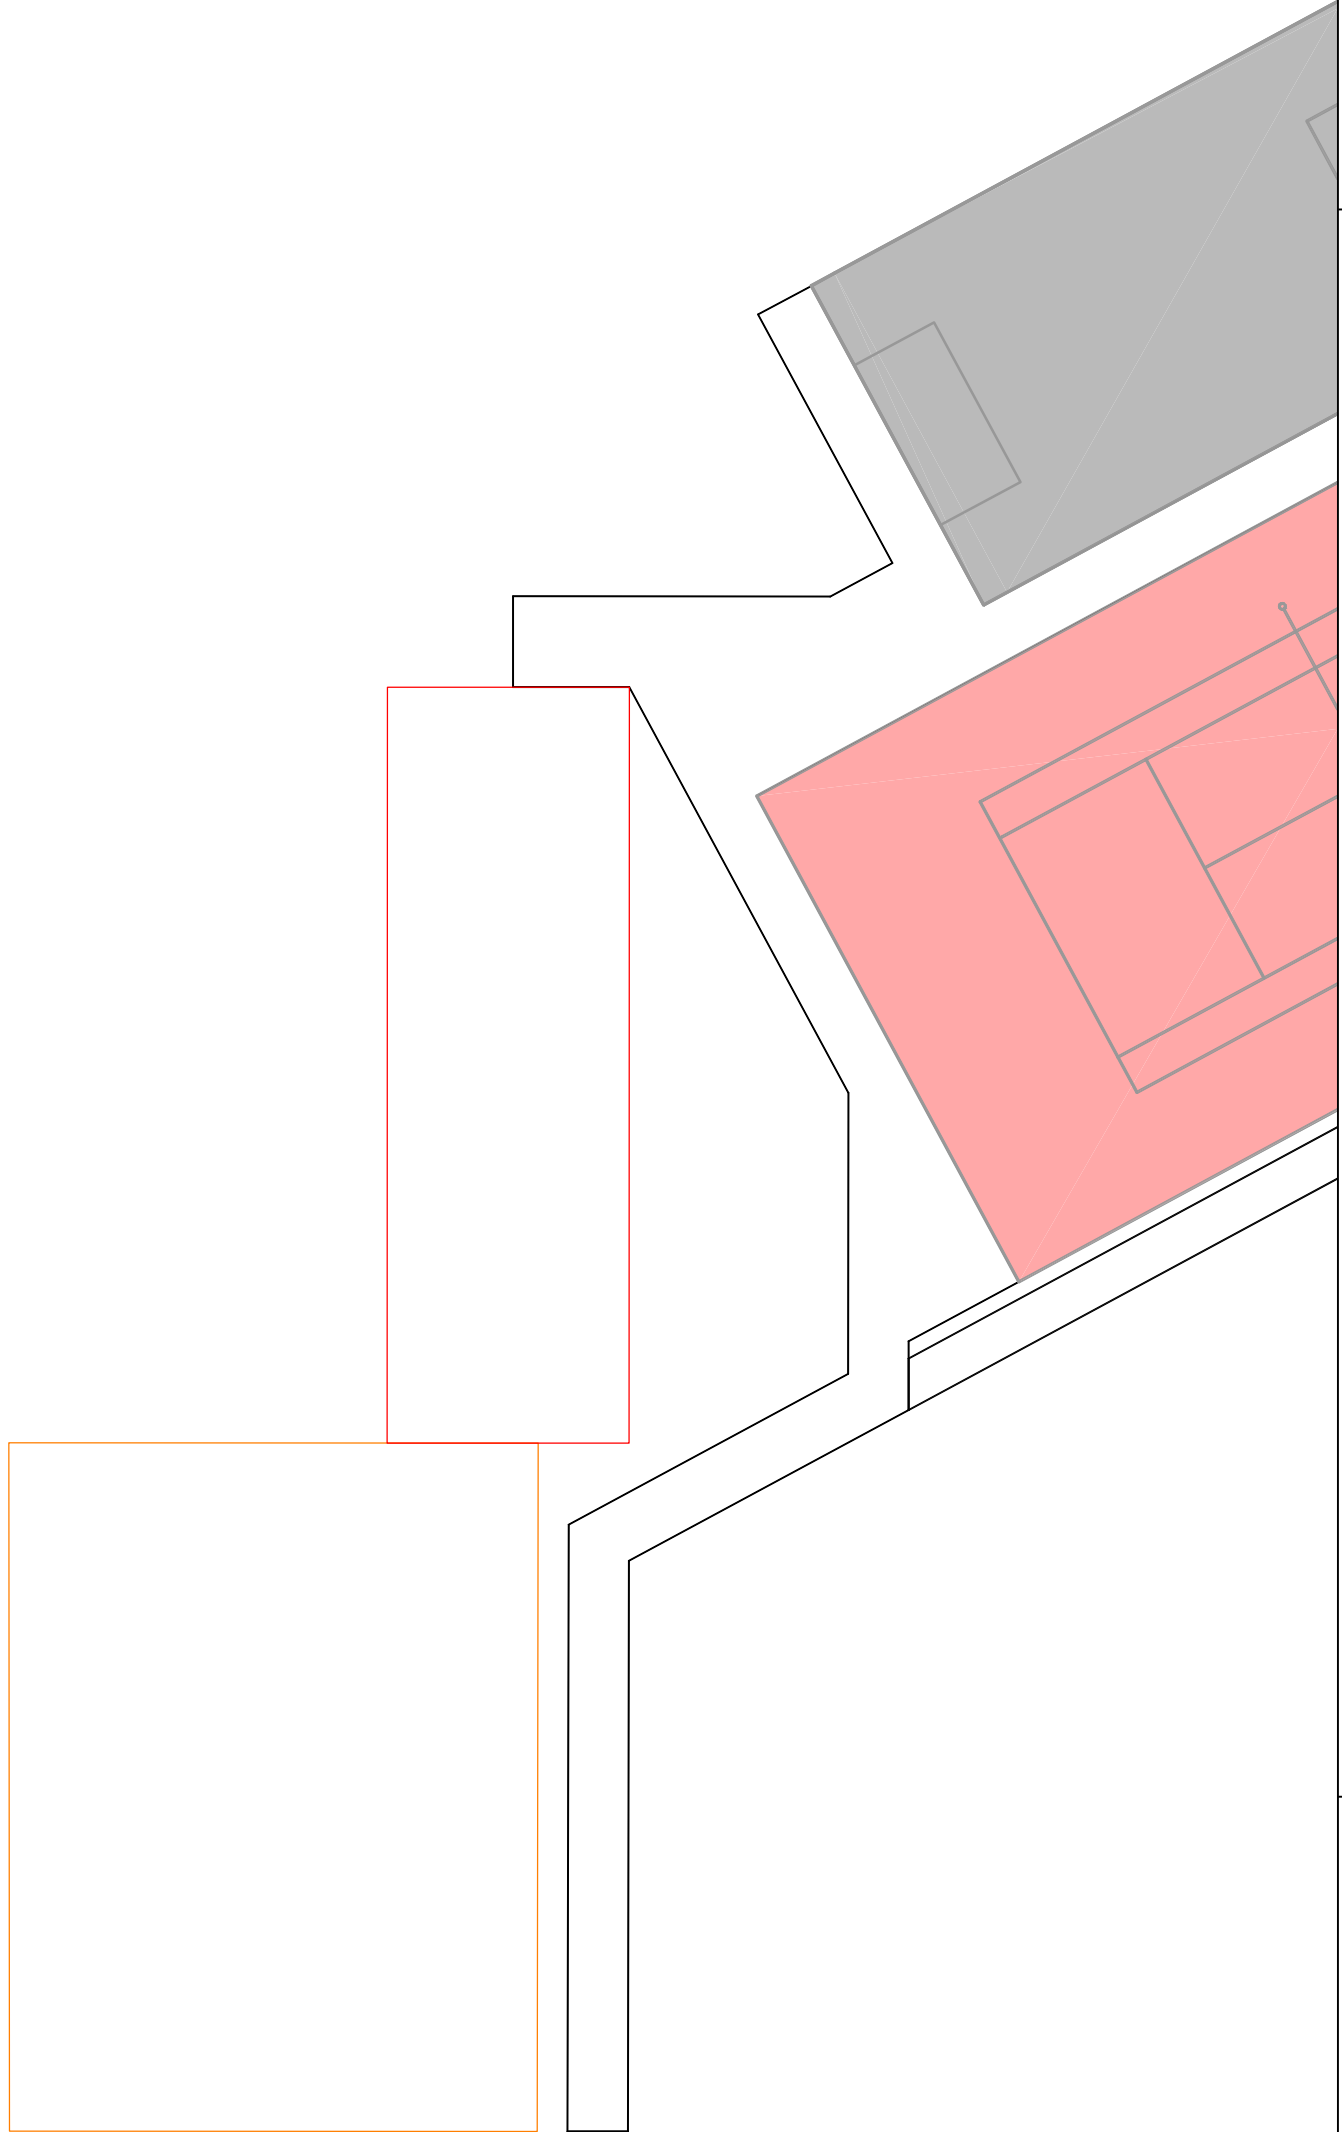

Legenda

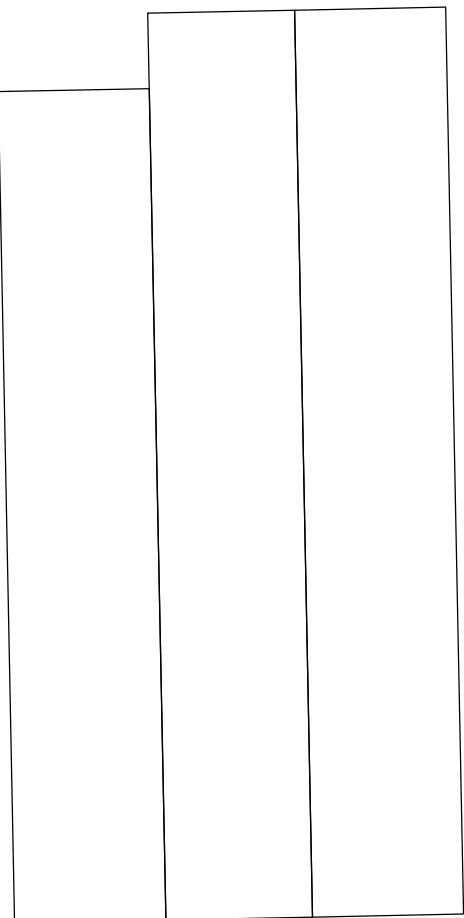


Lichtmast 3,50m

Specificatie verlichting

Armatuurtipe: PKA 1 x PL - L 24 WATT

- Bovenkap en deksel van polycarbonaat, door- en doorsgekleurd RAL 7021 (zwart/grijs)
- Chassis uit gietaluminium
- Afsterming van helder acrylaat (A1)
- Elektronische voorschakeling
- Lethkap van polycarbonaat, helder
- Paltipomast 3,50 m 60/132 mm
- Geopoeidercoat RAL7021
- Grondstuk behanding

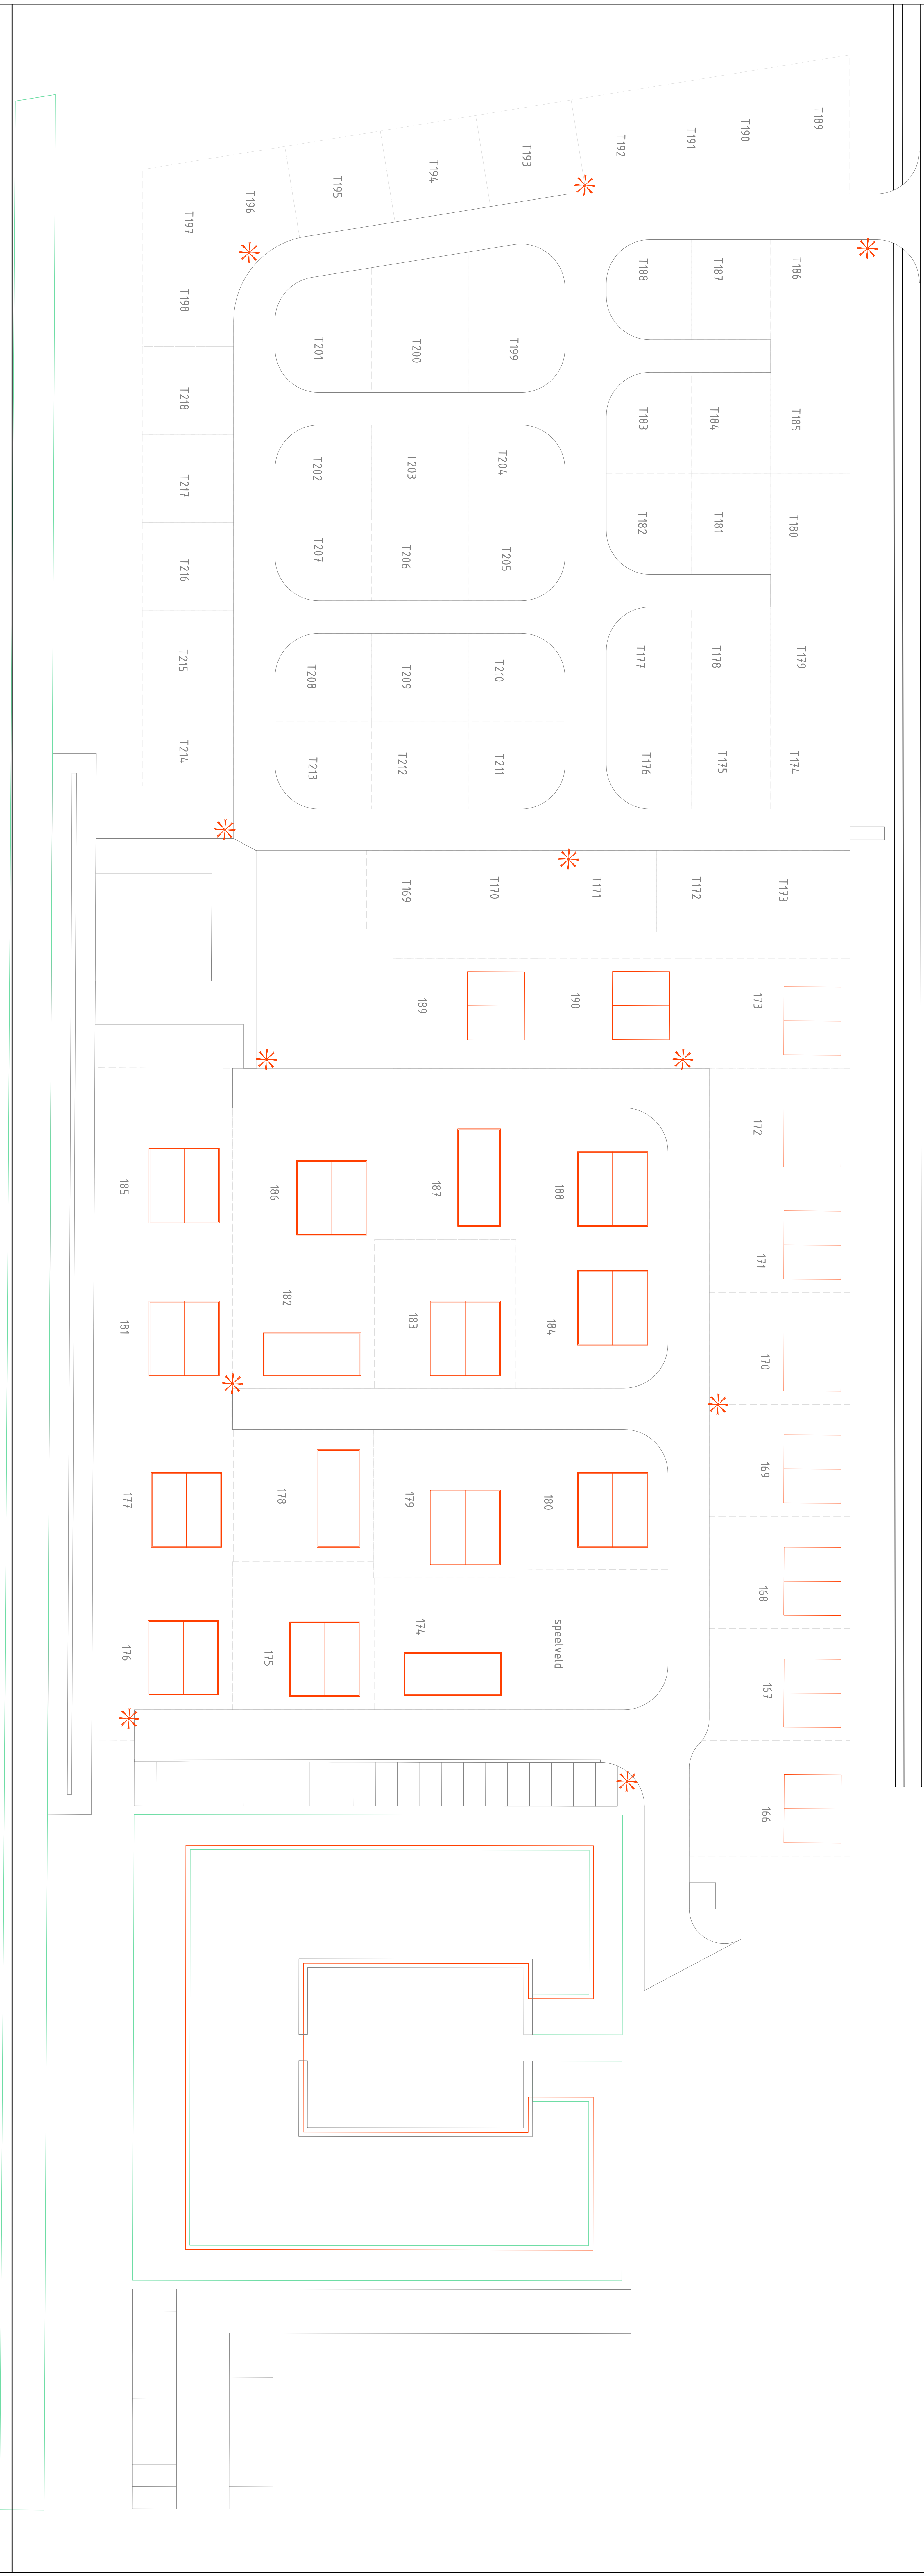

PROJECT		STATUS — Unvoorg.	
OORSP.		FORMAAT — A4	
Strandpark Zeeuwse Kust		SCALA — 1:50	
OORSPRSP		PROJECT —	
Openbare verlichting			
Eenheidswaarde			
Bouw	Ontwerpfase	Beeld	Beeld
		Gevel	Interieur
			Detail
		TOTAAL	
Totaalwaarde			
W-001			