



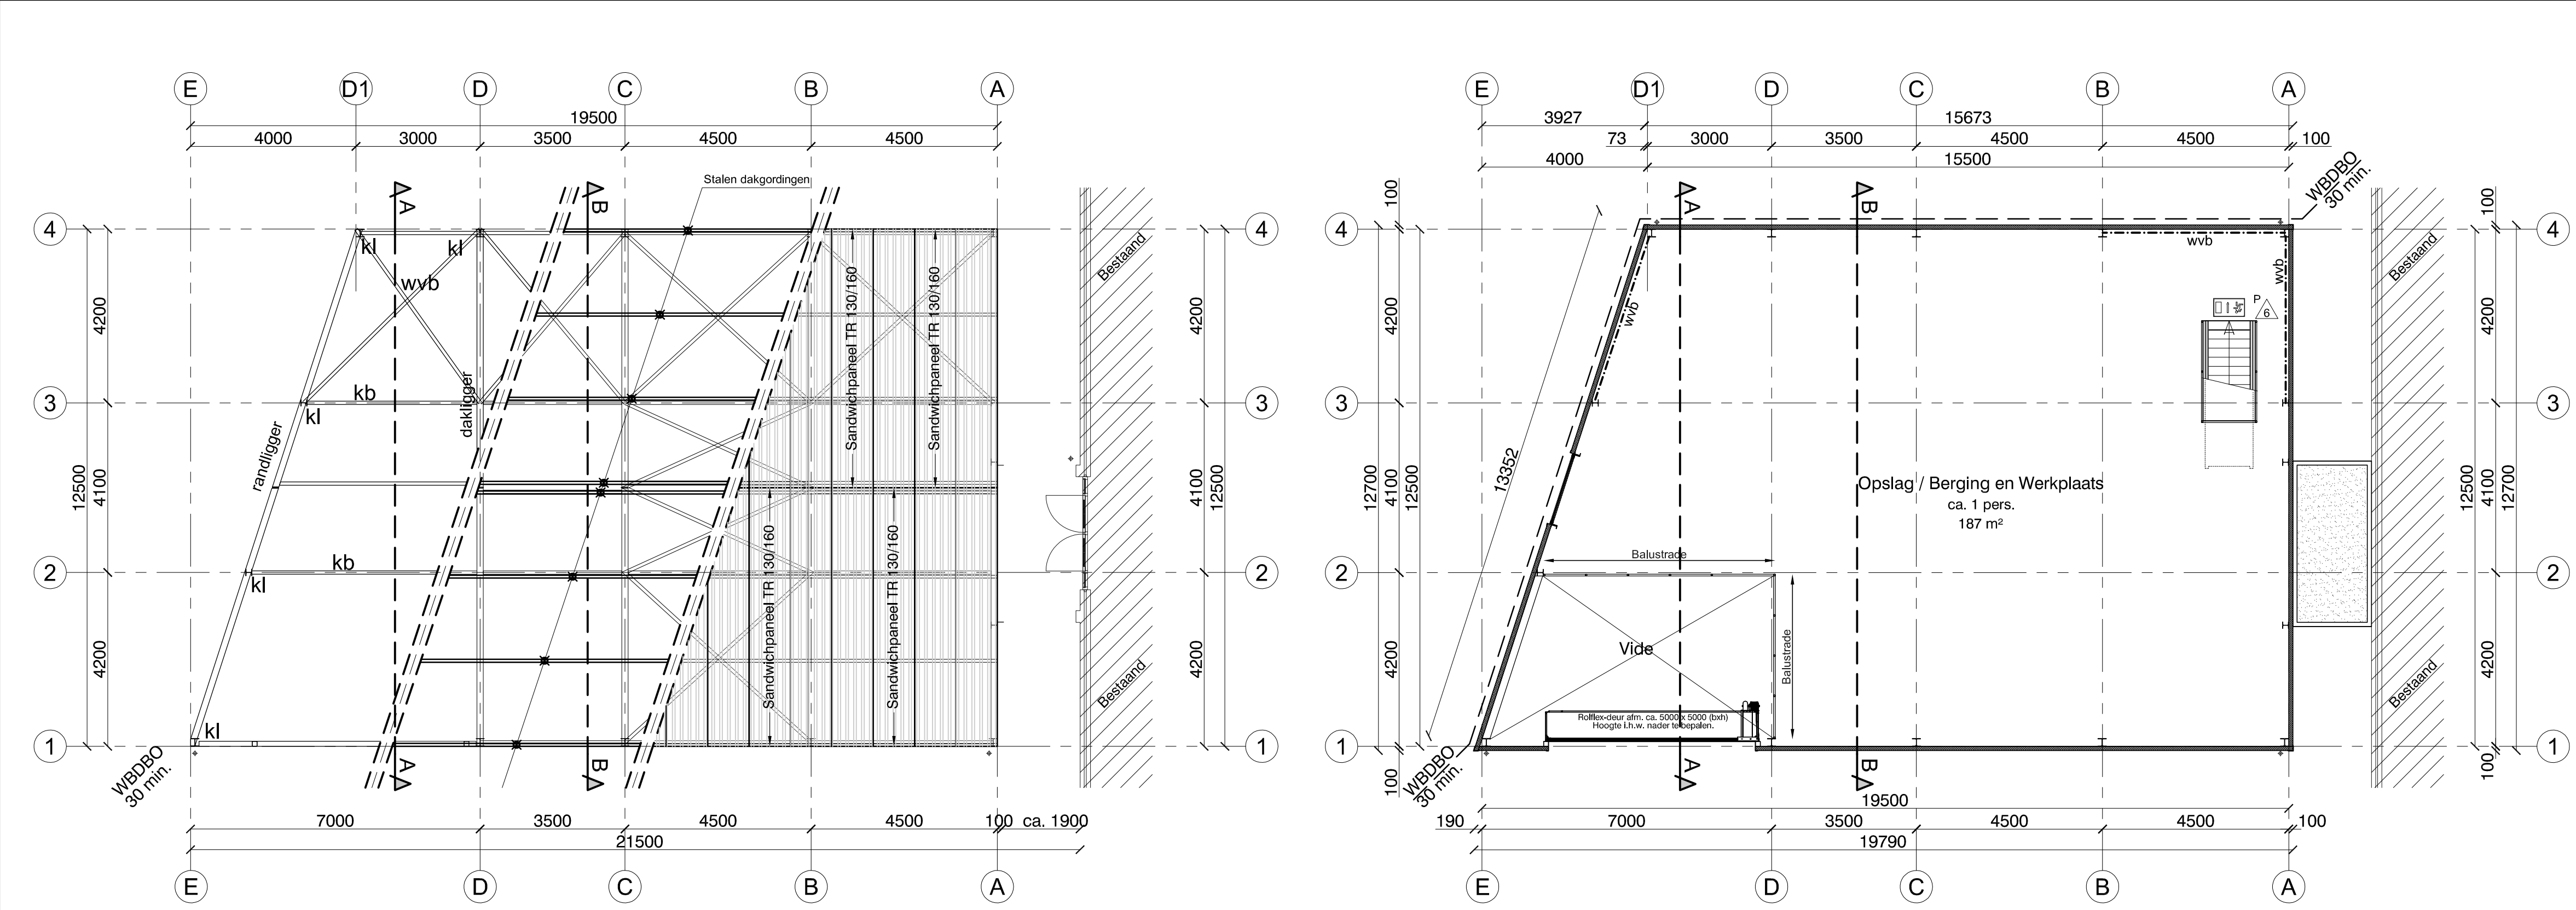

Constructieoverzicht:
Kapplan / Dakoverzicht

Profielen n.t.b. door constructeur.
Stalen dak- /wandgordingen volgens opgave leverancier.
wvb = windverband kl = kolom kb = koppelbuis

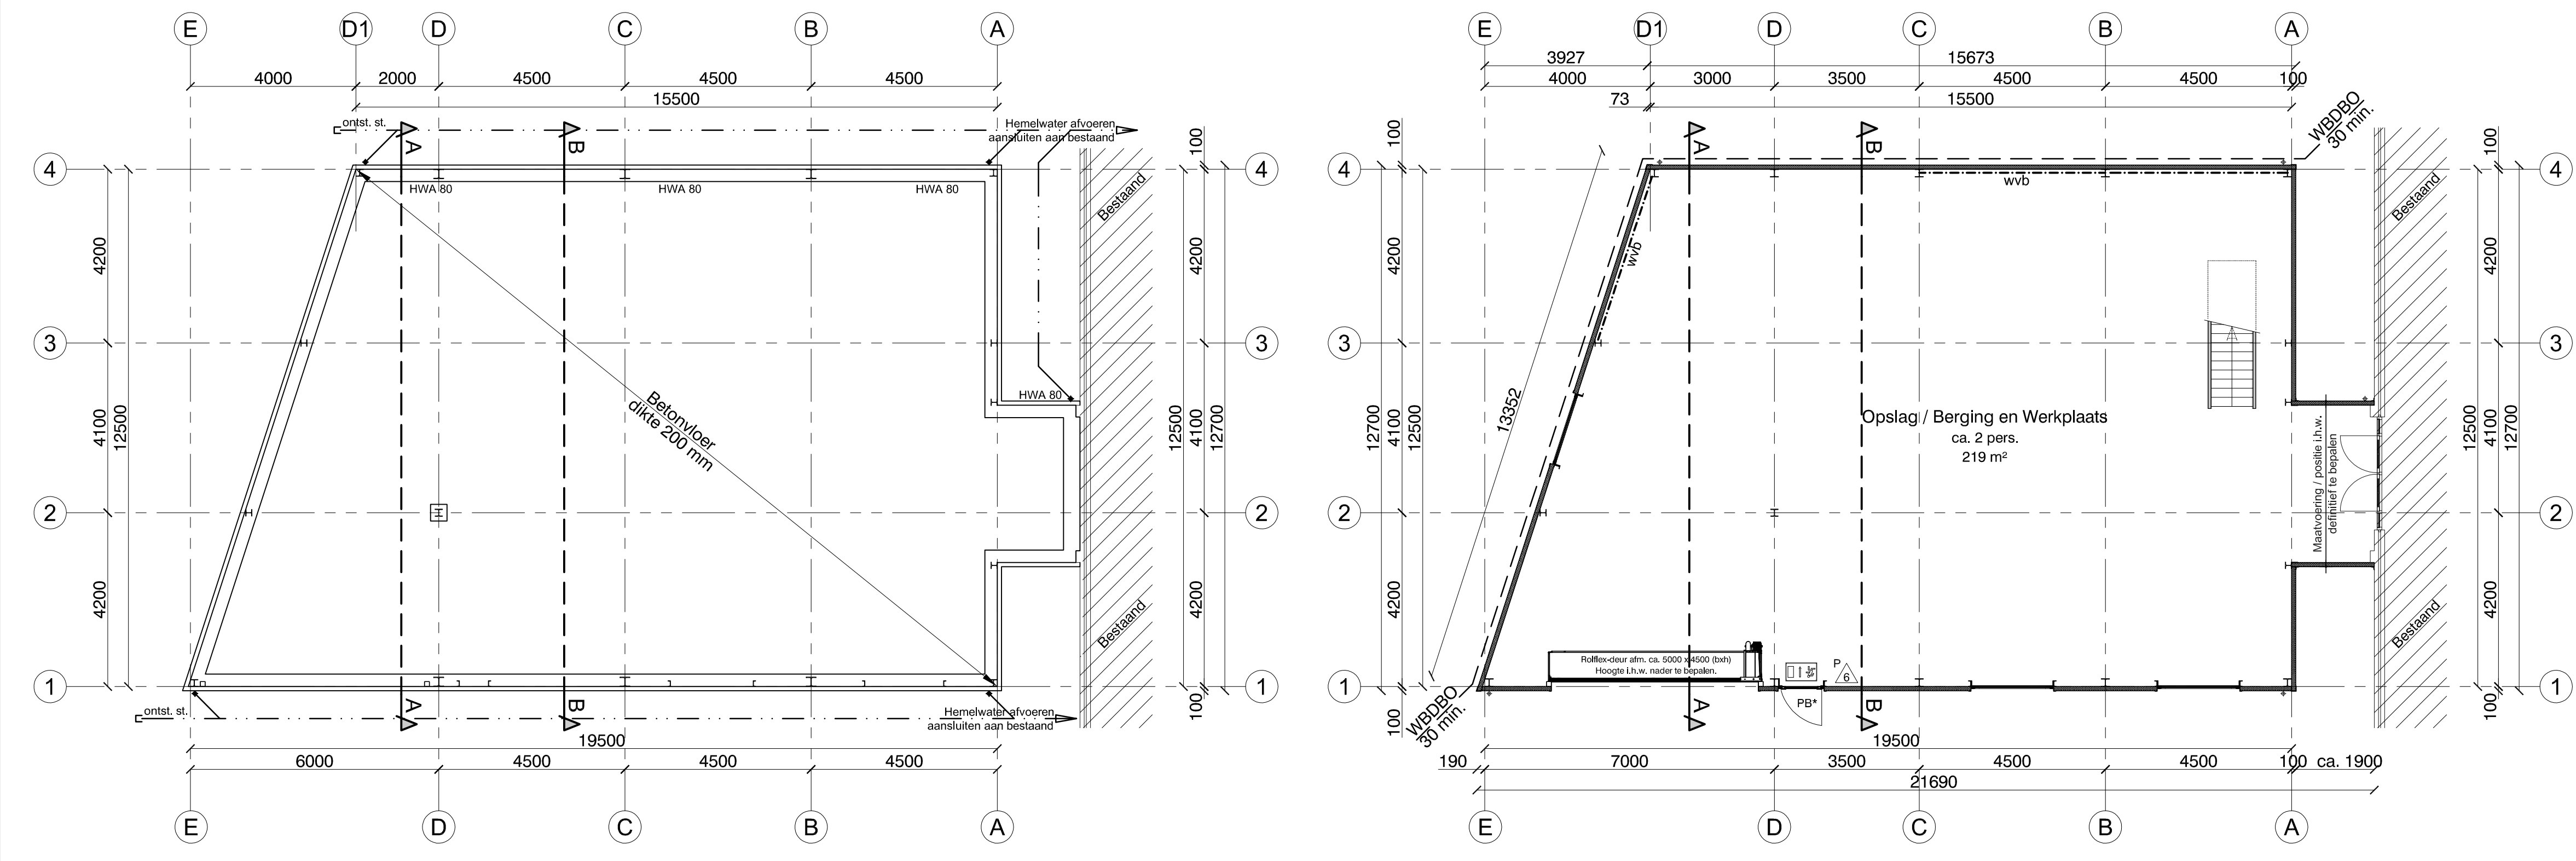


Constructieoverzicht:
Fundering & Riolering

Fundering en vloer n.t.b. door constructeur.
wvb = windverband

1e verdieping Peil = 3400
Profielen n.t.b. door constructeur.
wvb = windverband

Begane grond Peil = 0
Profielen n.t.b. door constructeur.
wvb = windverband

Renvooi voorzieningen brandveiligheid:			
	Vluchtwegaanduiding		Poederblusser
PB Paniekbeslag dmv knopcilinder			
Ontwerp constructie - maatvoering:			
* Niet van tekening meten, alle maten dienen in het werk te worden gecontroleerd.			
* Deze tekeningen hebben de status "OMGEVINGSVERGUNNING" fase "BOUWEN".			
* Staal-, beton-, en houtconstructies conform opgave constructeur.			
* Alle overige constructies conform opgave constructeur.			
* De constructieve berekeningen kunnen van invloed zijn op de maatvoering en de detaillering.			
* Noodoverstorten: plaats en hoeveelheid conform opgave constructeur.			
* Riolering en capaciteit conform opgave installateur.			
* Hemelwater afvoeren en capaciteit n.t.b.			
Project			
Nieuwbouw Bedrijfsloods			
Opdrachtgever			
Hanse Sails Haven Noordzijde 36 4318 AC Brouwershaven			
Bouwlocatie		Kadastraal	
Haven Noordzijde 36 4318 AC Brouwershaven		Schouwen Duiveland Sectie: C Nr.: 2830	
Onderdeel			
CONSTR. : FUNDERING & RIOLERING, KAPPLAN / DAKOVERZICHT PLATTEGRONDEN: BEGANE GROND & 1e VERDIEPING			
Rev.	Datum	Omschrijving wijziging	
A	10-11-16	Aanvraag omgevingsvergunning.	
B	15-03-16	Aanpassing hoofdvorm n.a.v. overleg welstandcommissie	
C	30-05-17	Aanpassing definitieve hoofdvorm / ontwerp, n.a.v. overleg welstandcommissie	
Schaal	1:100	Datum	01-11-2016
Tekenaar	Dhr. D. Pouwelse		
Formaat	A1	Projectleider	Werkvoorbereider
Fase			
Bouwen			
Status	Omgevingsvergunning	Werknr.	4945.001
Bladnr.	BO.02	Wijz.	C

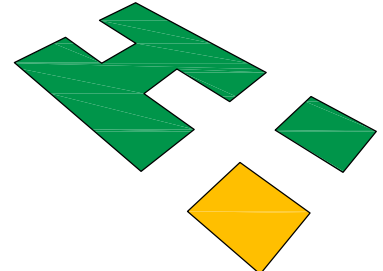

De Weel 13
4306 NV Nieuwkerk
0111 - 64 13 33
0111 - 64 33 35
www.hansestaalbouw.nl
info@hansestaalbouw.nl

L:\Werkvoorbereiding\2016\4945.001 Hanse Sails - Nieuwbouw Bedrijfsloods te Brouwershaven\Omgevingsvergunning\4945.001 Hanse Sails - Nieuwbouw Bedrijfsloods te Brouwershaven.dwg