



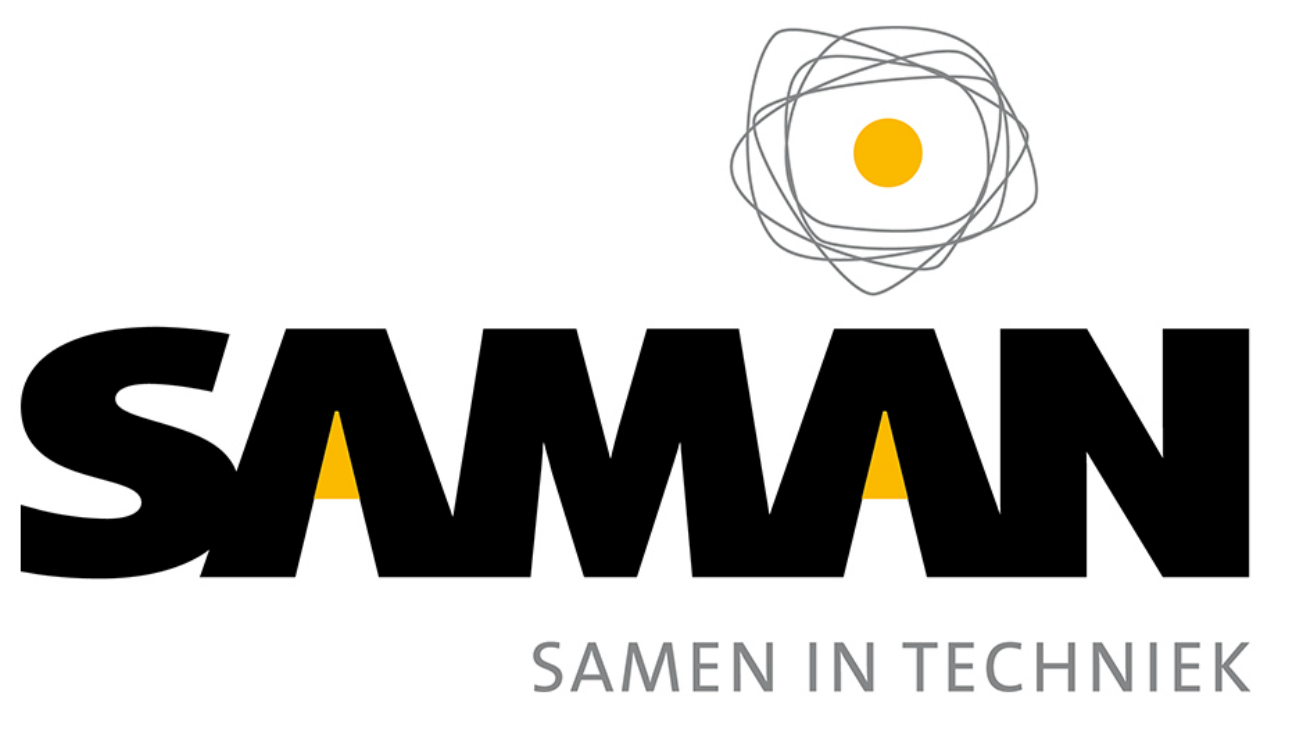

project	nieuwbouw SOLARPARK Lange Sluweg te Zierikzee	werksnummer	17789
opdrachtgever	SAMAN Zierikzee	tekening nummer	OV-01
onderdeel	plattegrond, gevels en situatie	fase	ontg.verg.
		datum	14-04-2017
		revisie	A - 04-05-2017
		schaal	1:500 / 5000

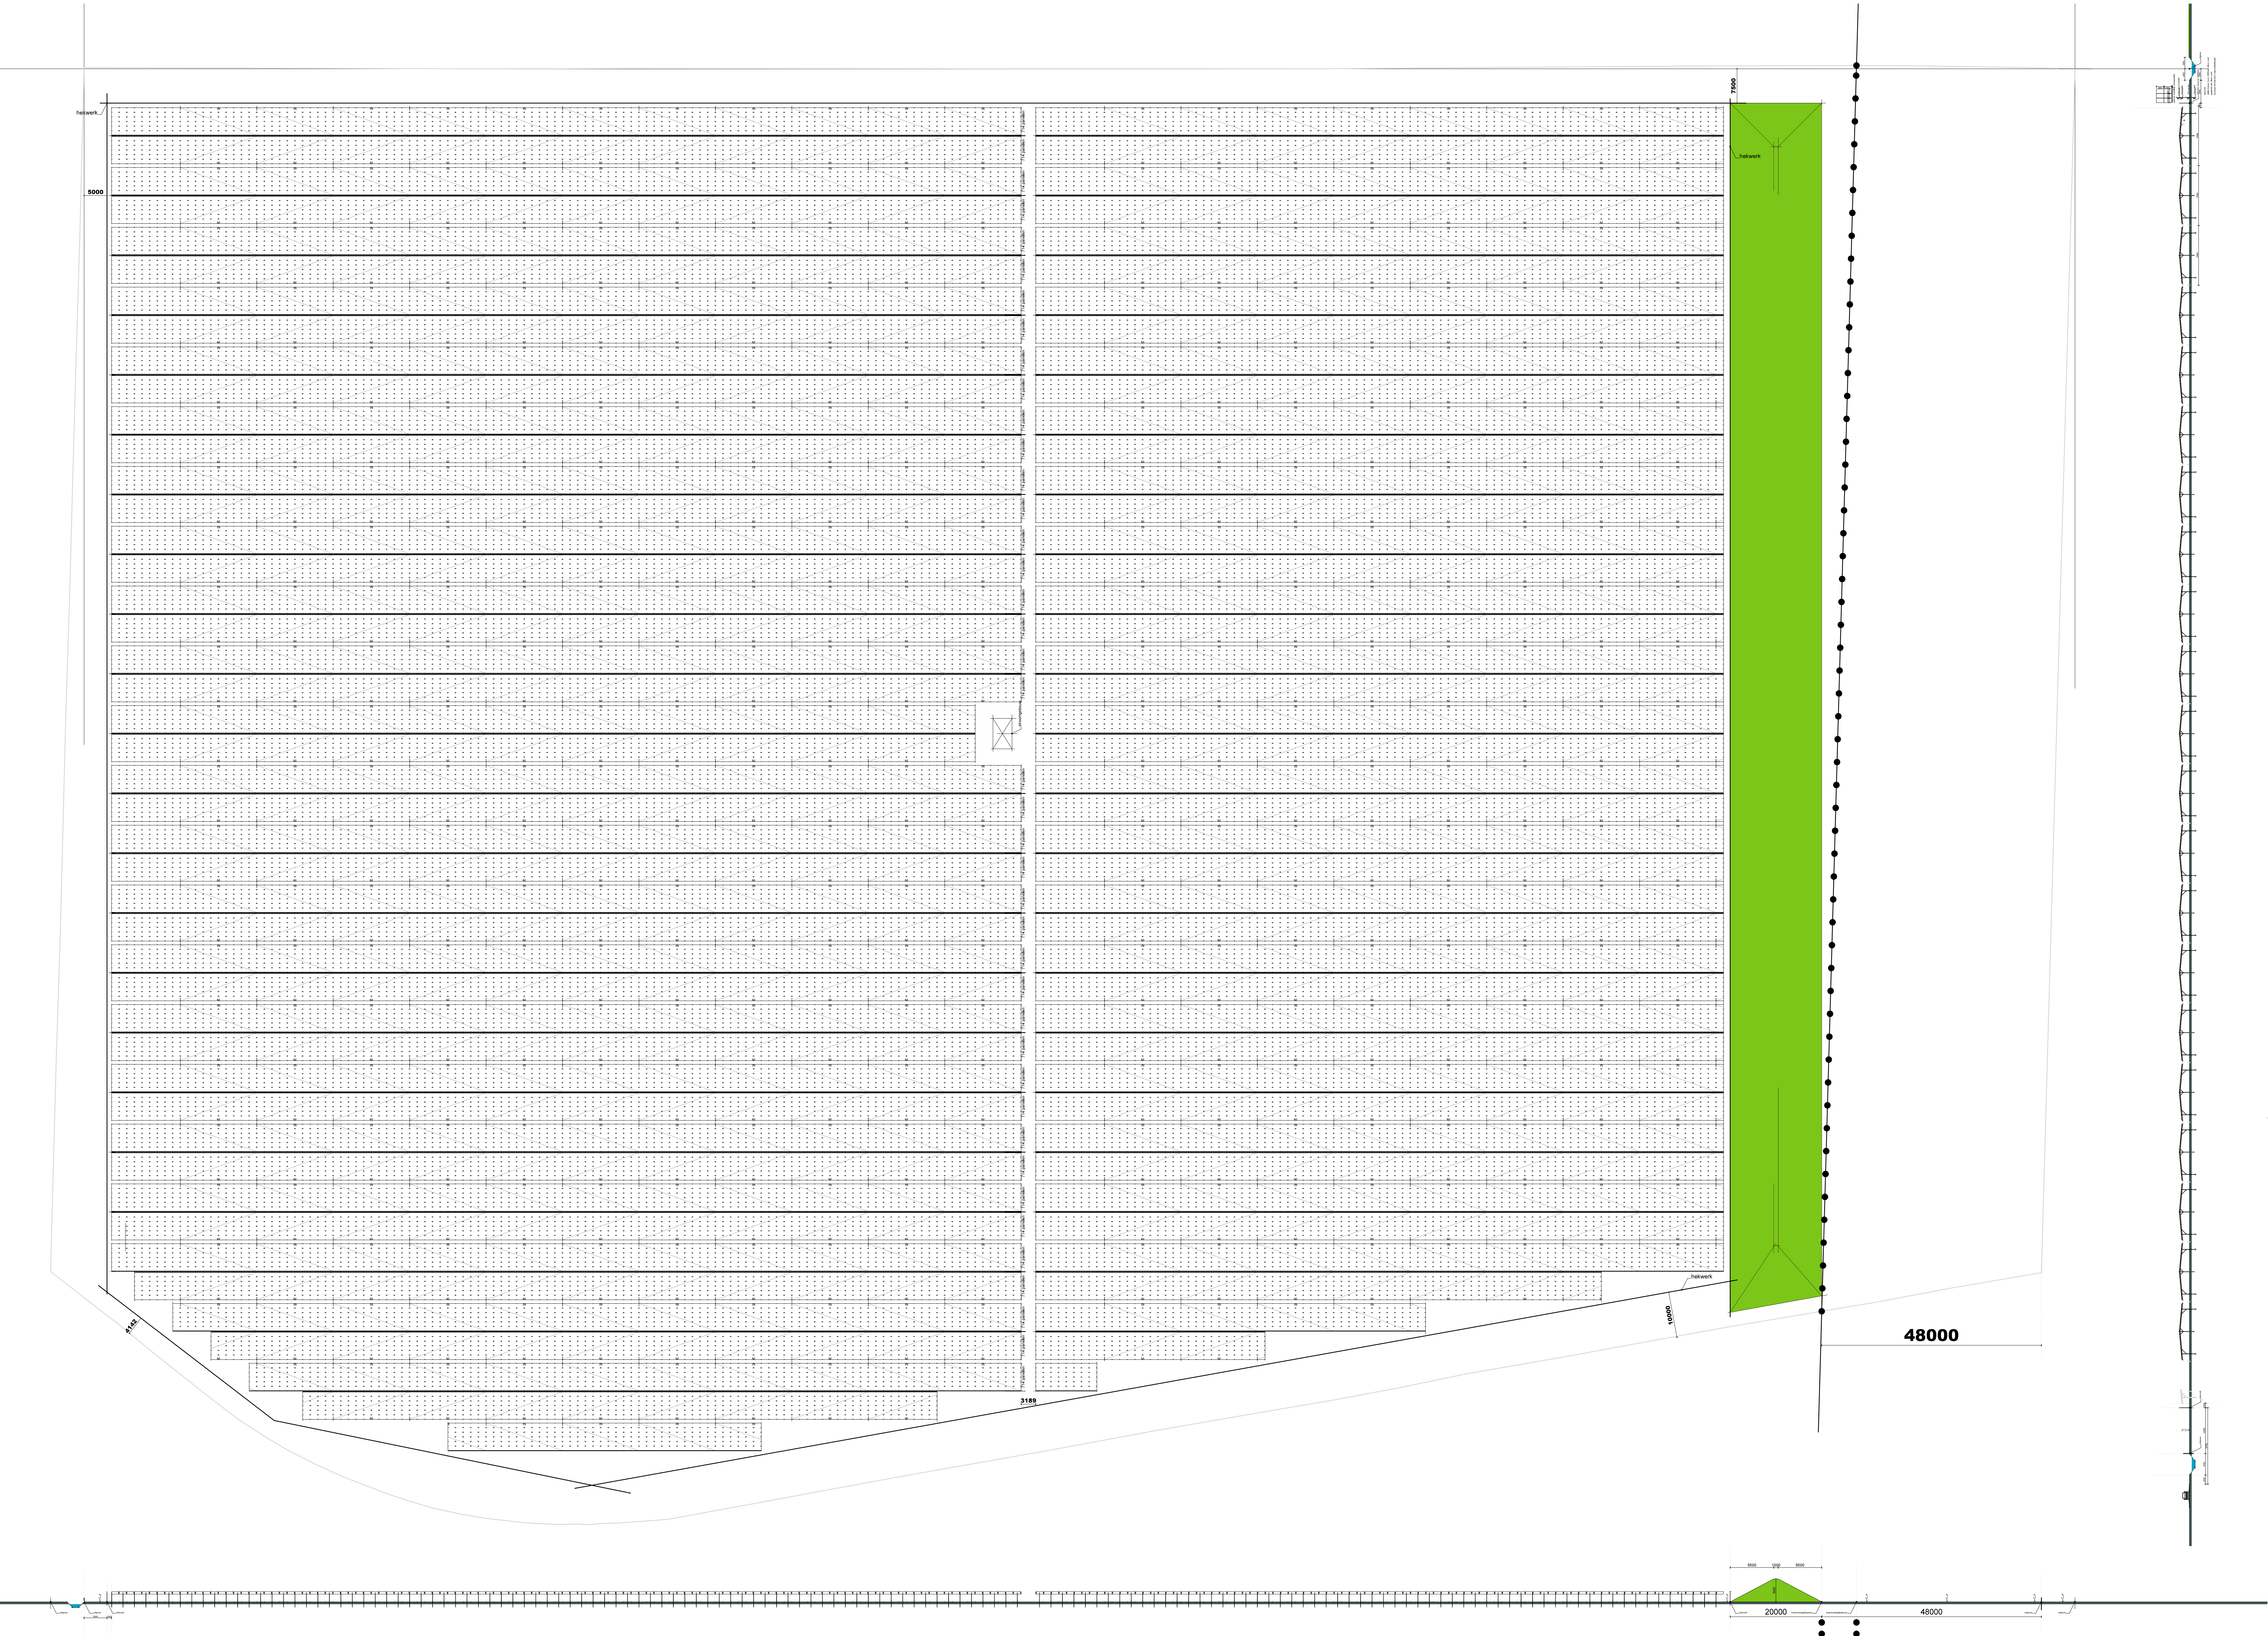