


Schetsontwerp


Nieuwbouw woning Lageweg te Sirjansland




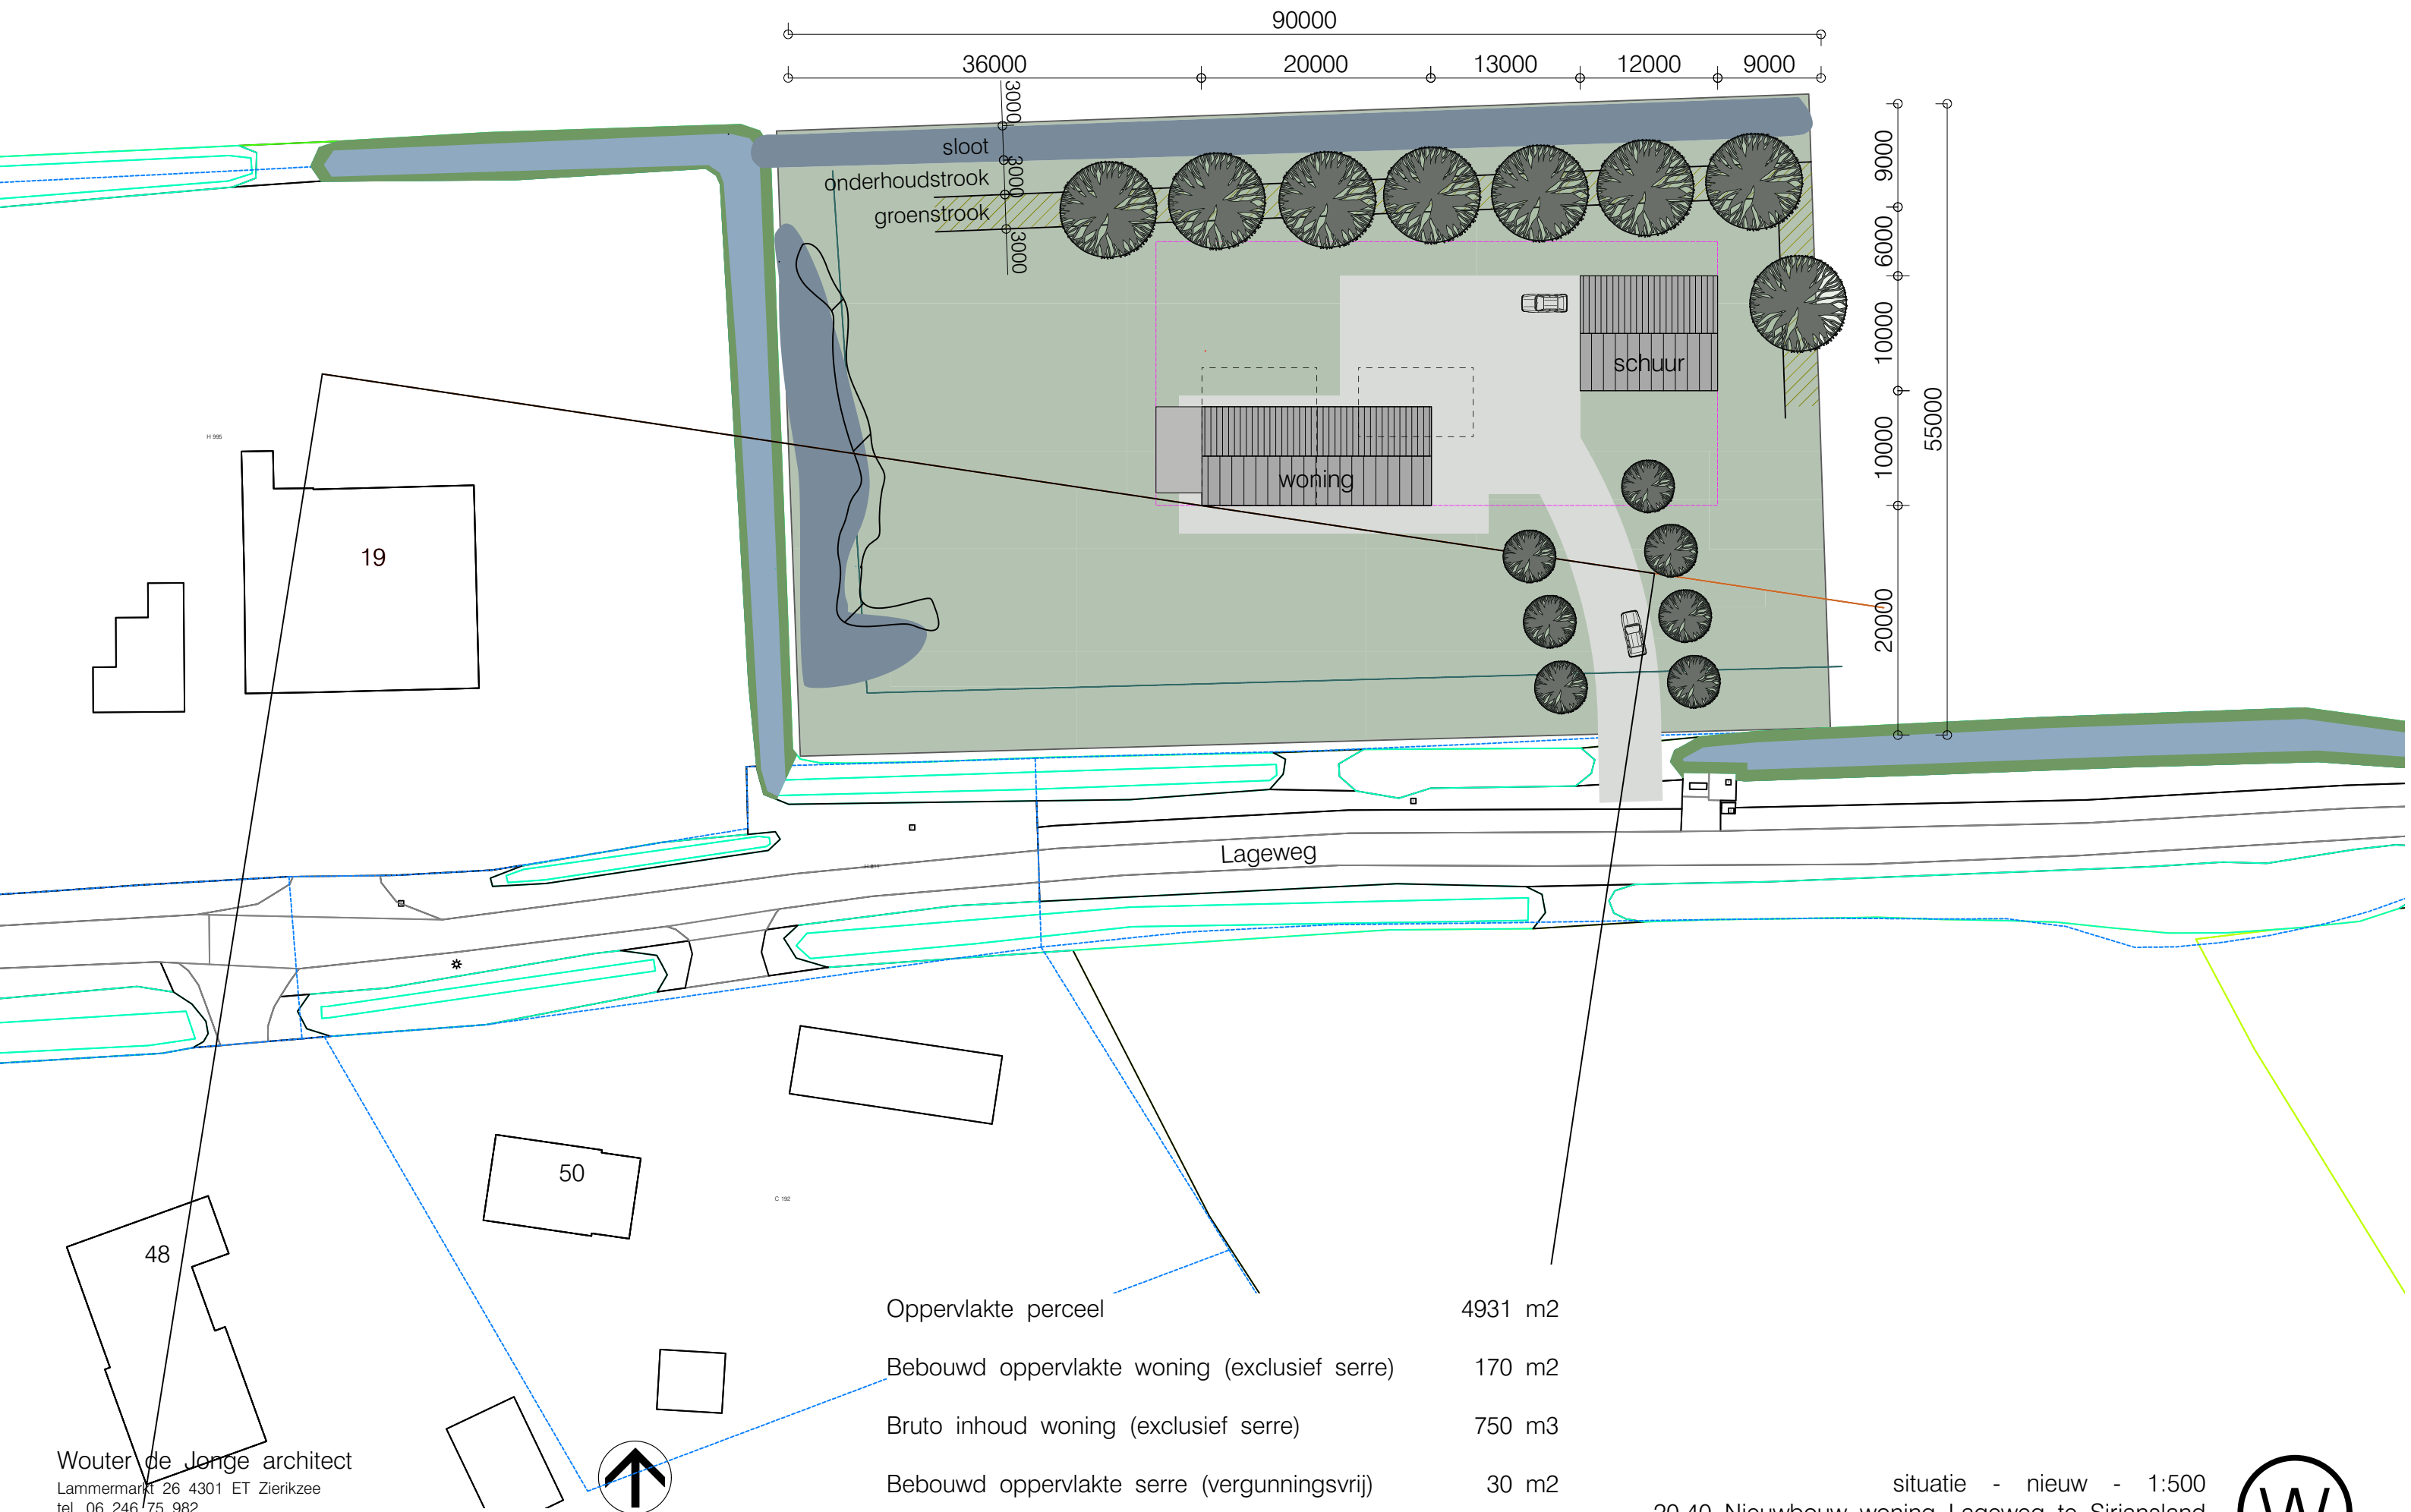


Oppervlakte perceel	4931 m2
Bebouwd oppervlakte woning (exclusief serre)	170 m2
Bruto inhoud woning (exclusief serre)	750 m3
Bebouwd oppervlakte serre (vergunningsvrij)	30 m2
Bebouwd oppervlakte schuur (vergunningsvrij)	120 m2



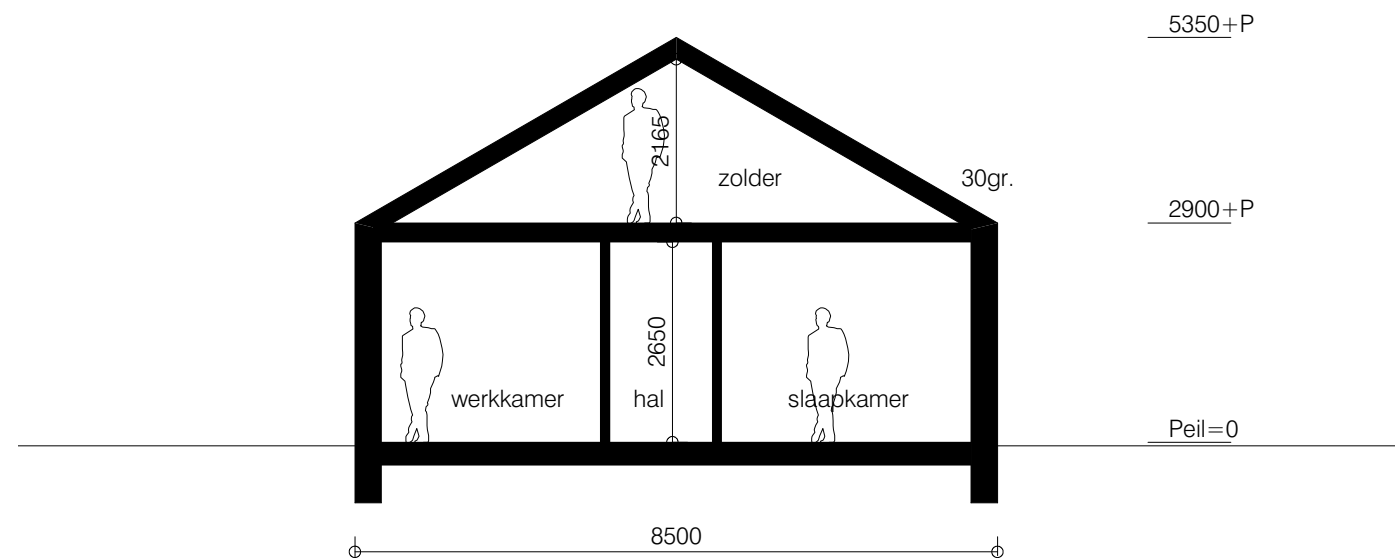


doorsnede

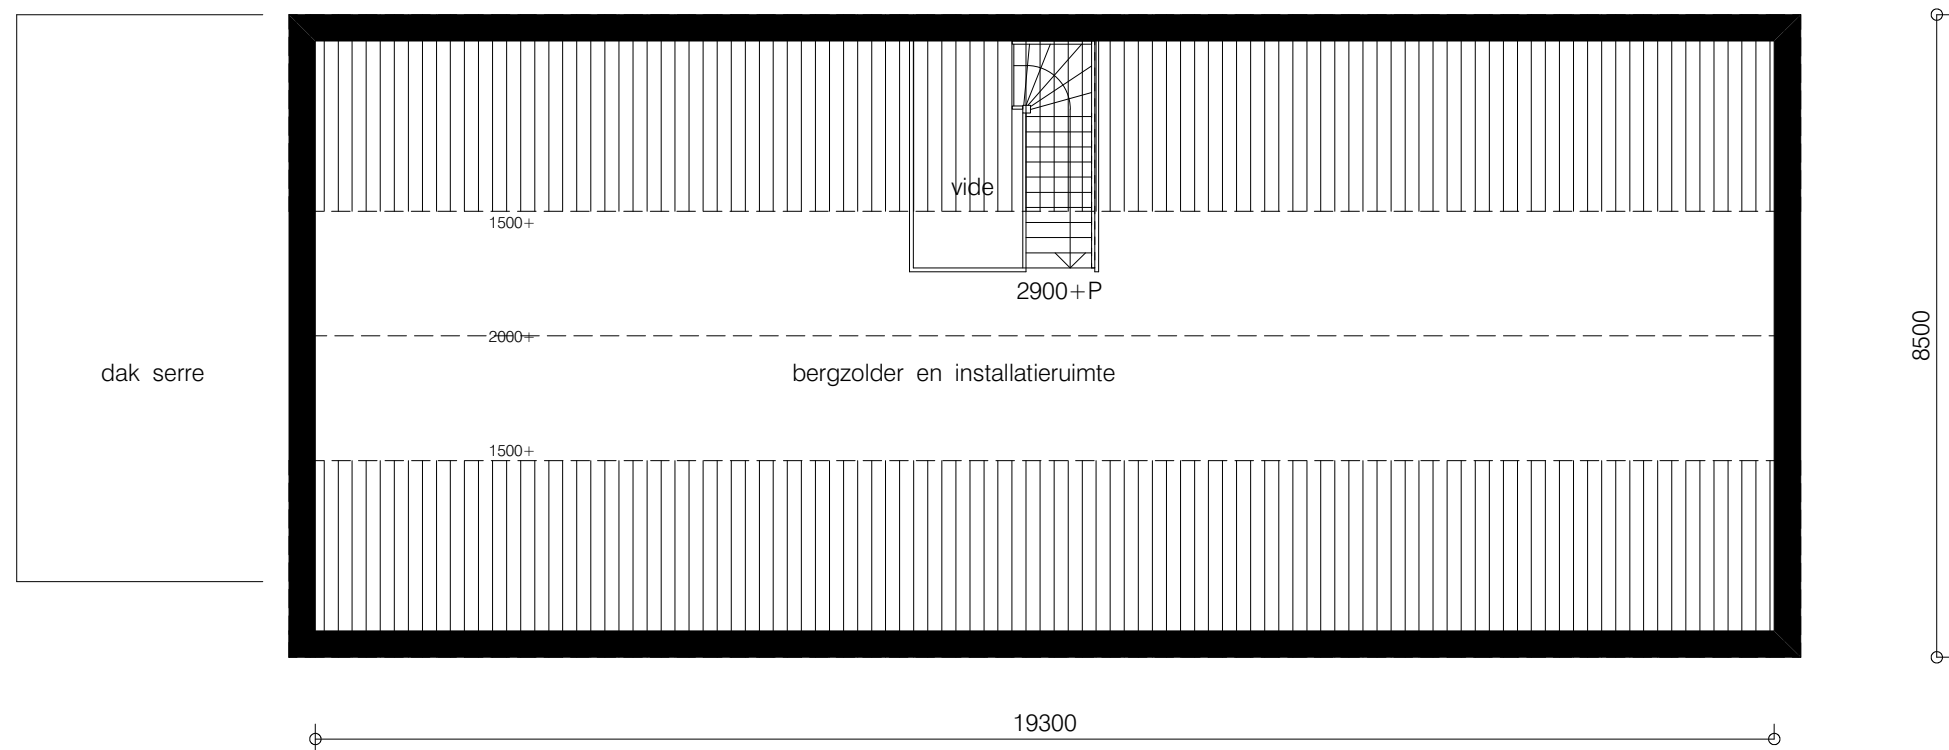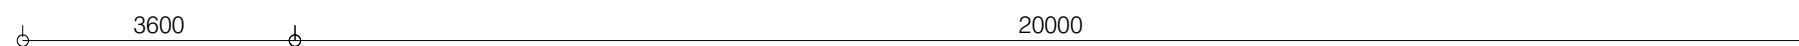


verdieping



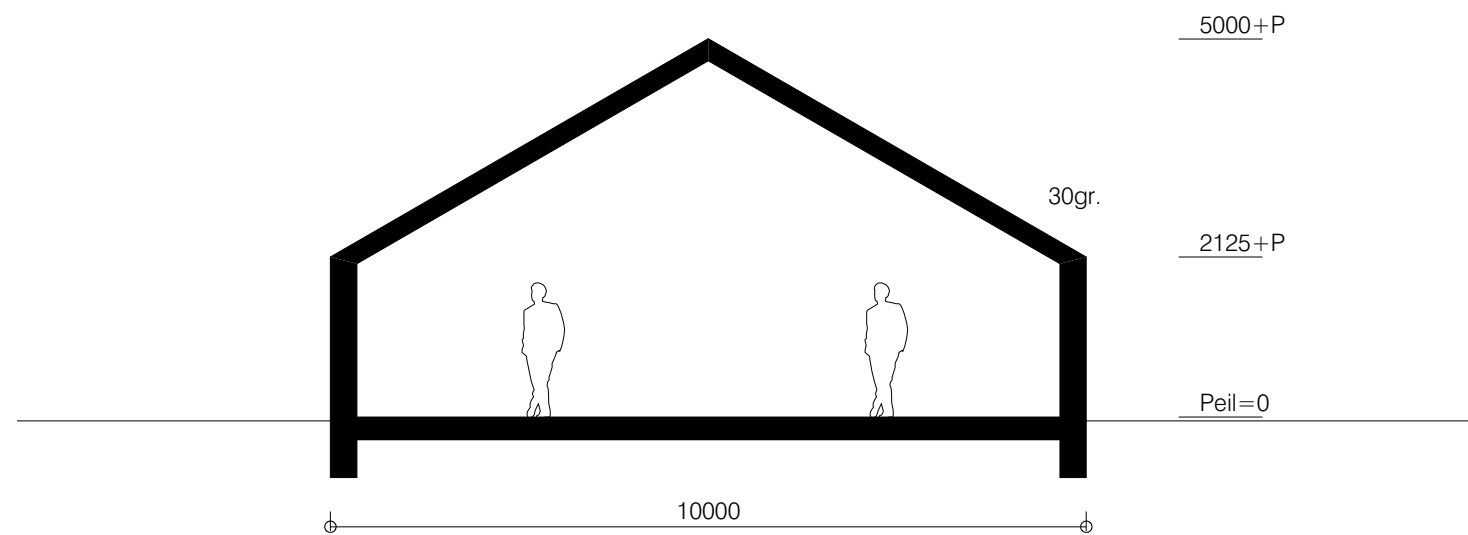

doorsnede

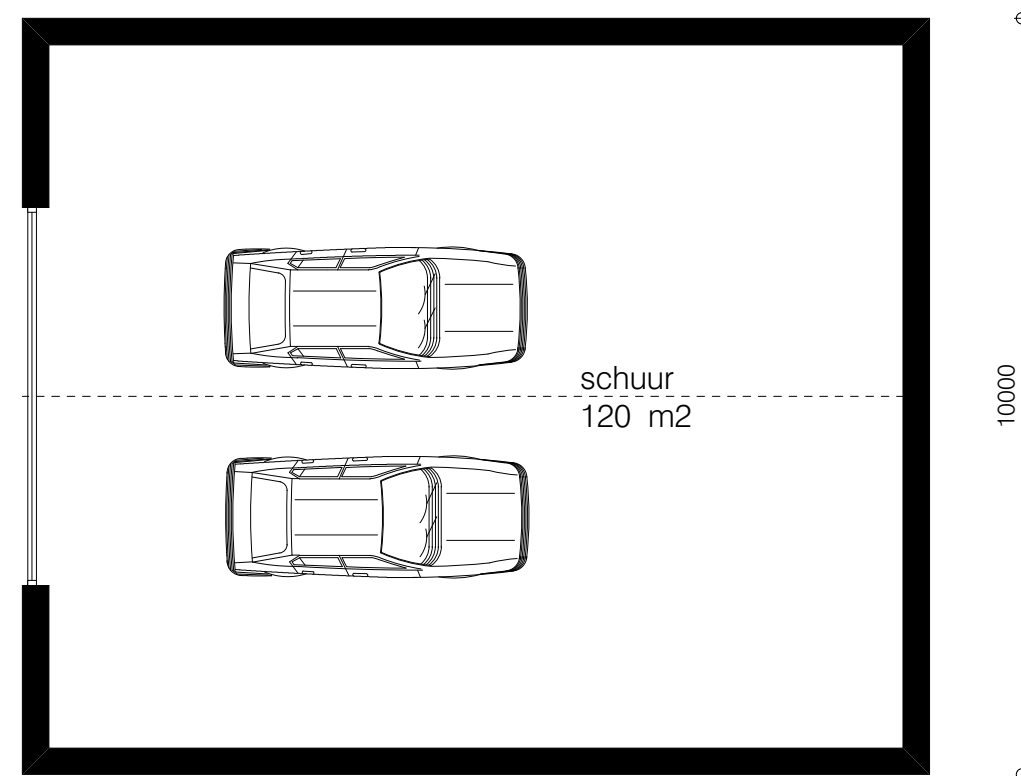

begane grond



[Lege A3 pagina – liggend -ten behoeve van dubbelzijdig afdrukken]