


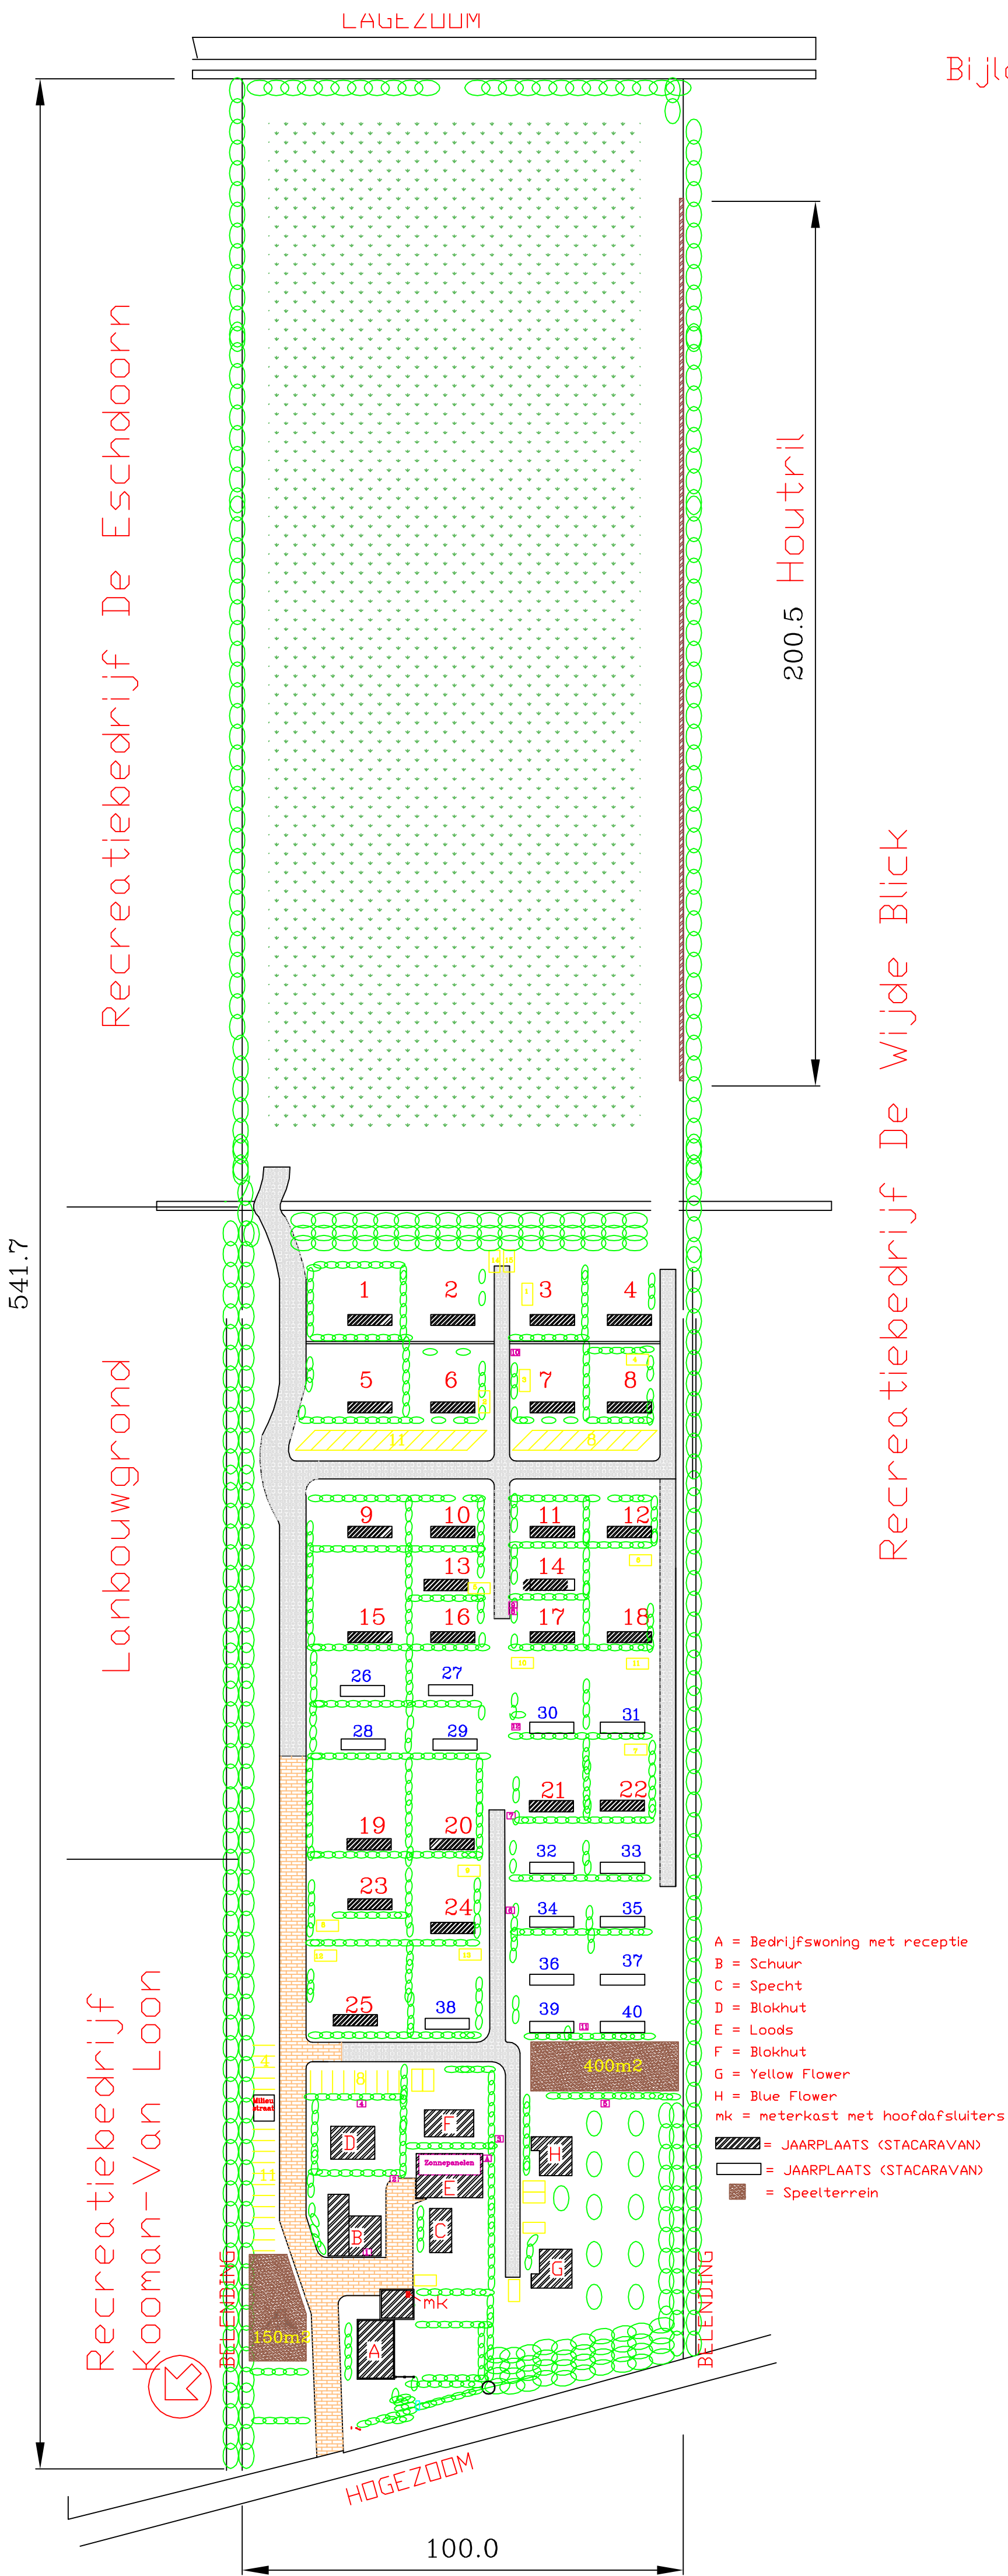

SECTIE H nr. 689 688 322	OPP. TOTAAL: 5,0830 Ha
SCHAAL: 1:1000 DATUM: 05-06-2021	
CAMPING DE PIONIER M.F. DE RONDE HOGEZOOM 114 4325 CL RENESSE	
NIEUWE SITUATIE	A2