



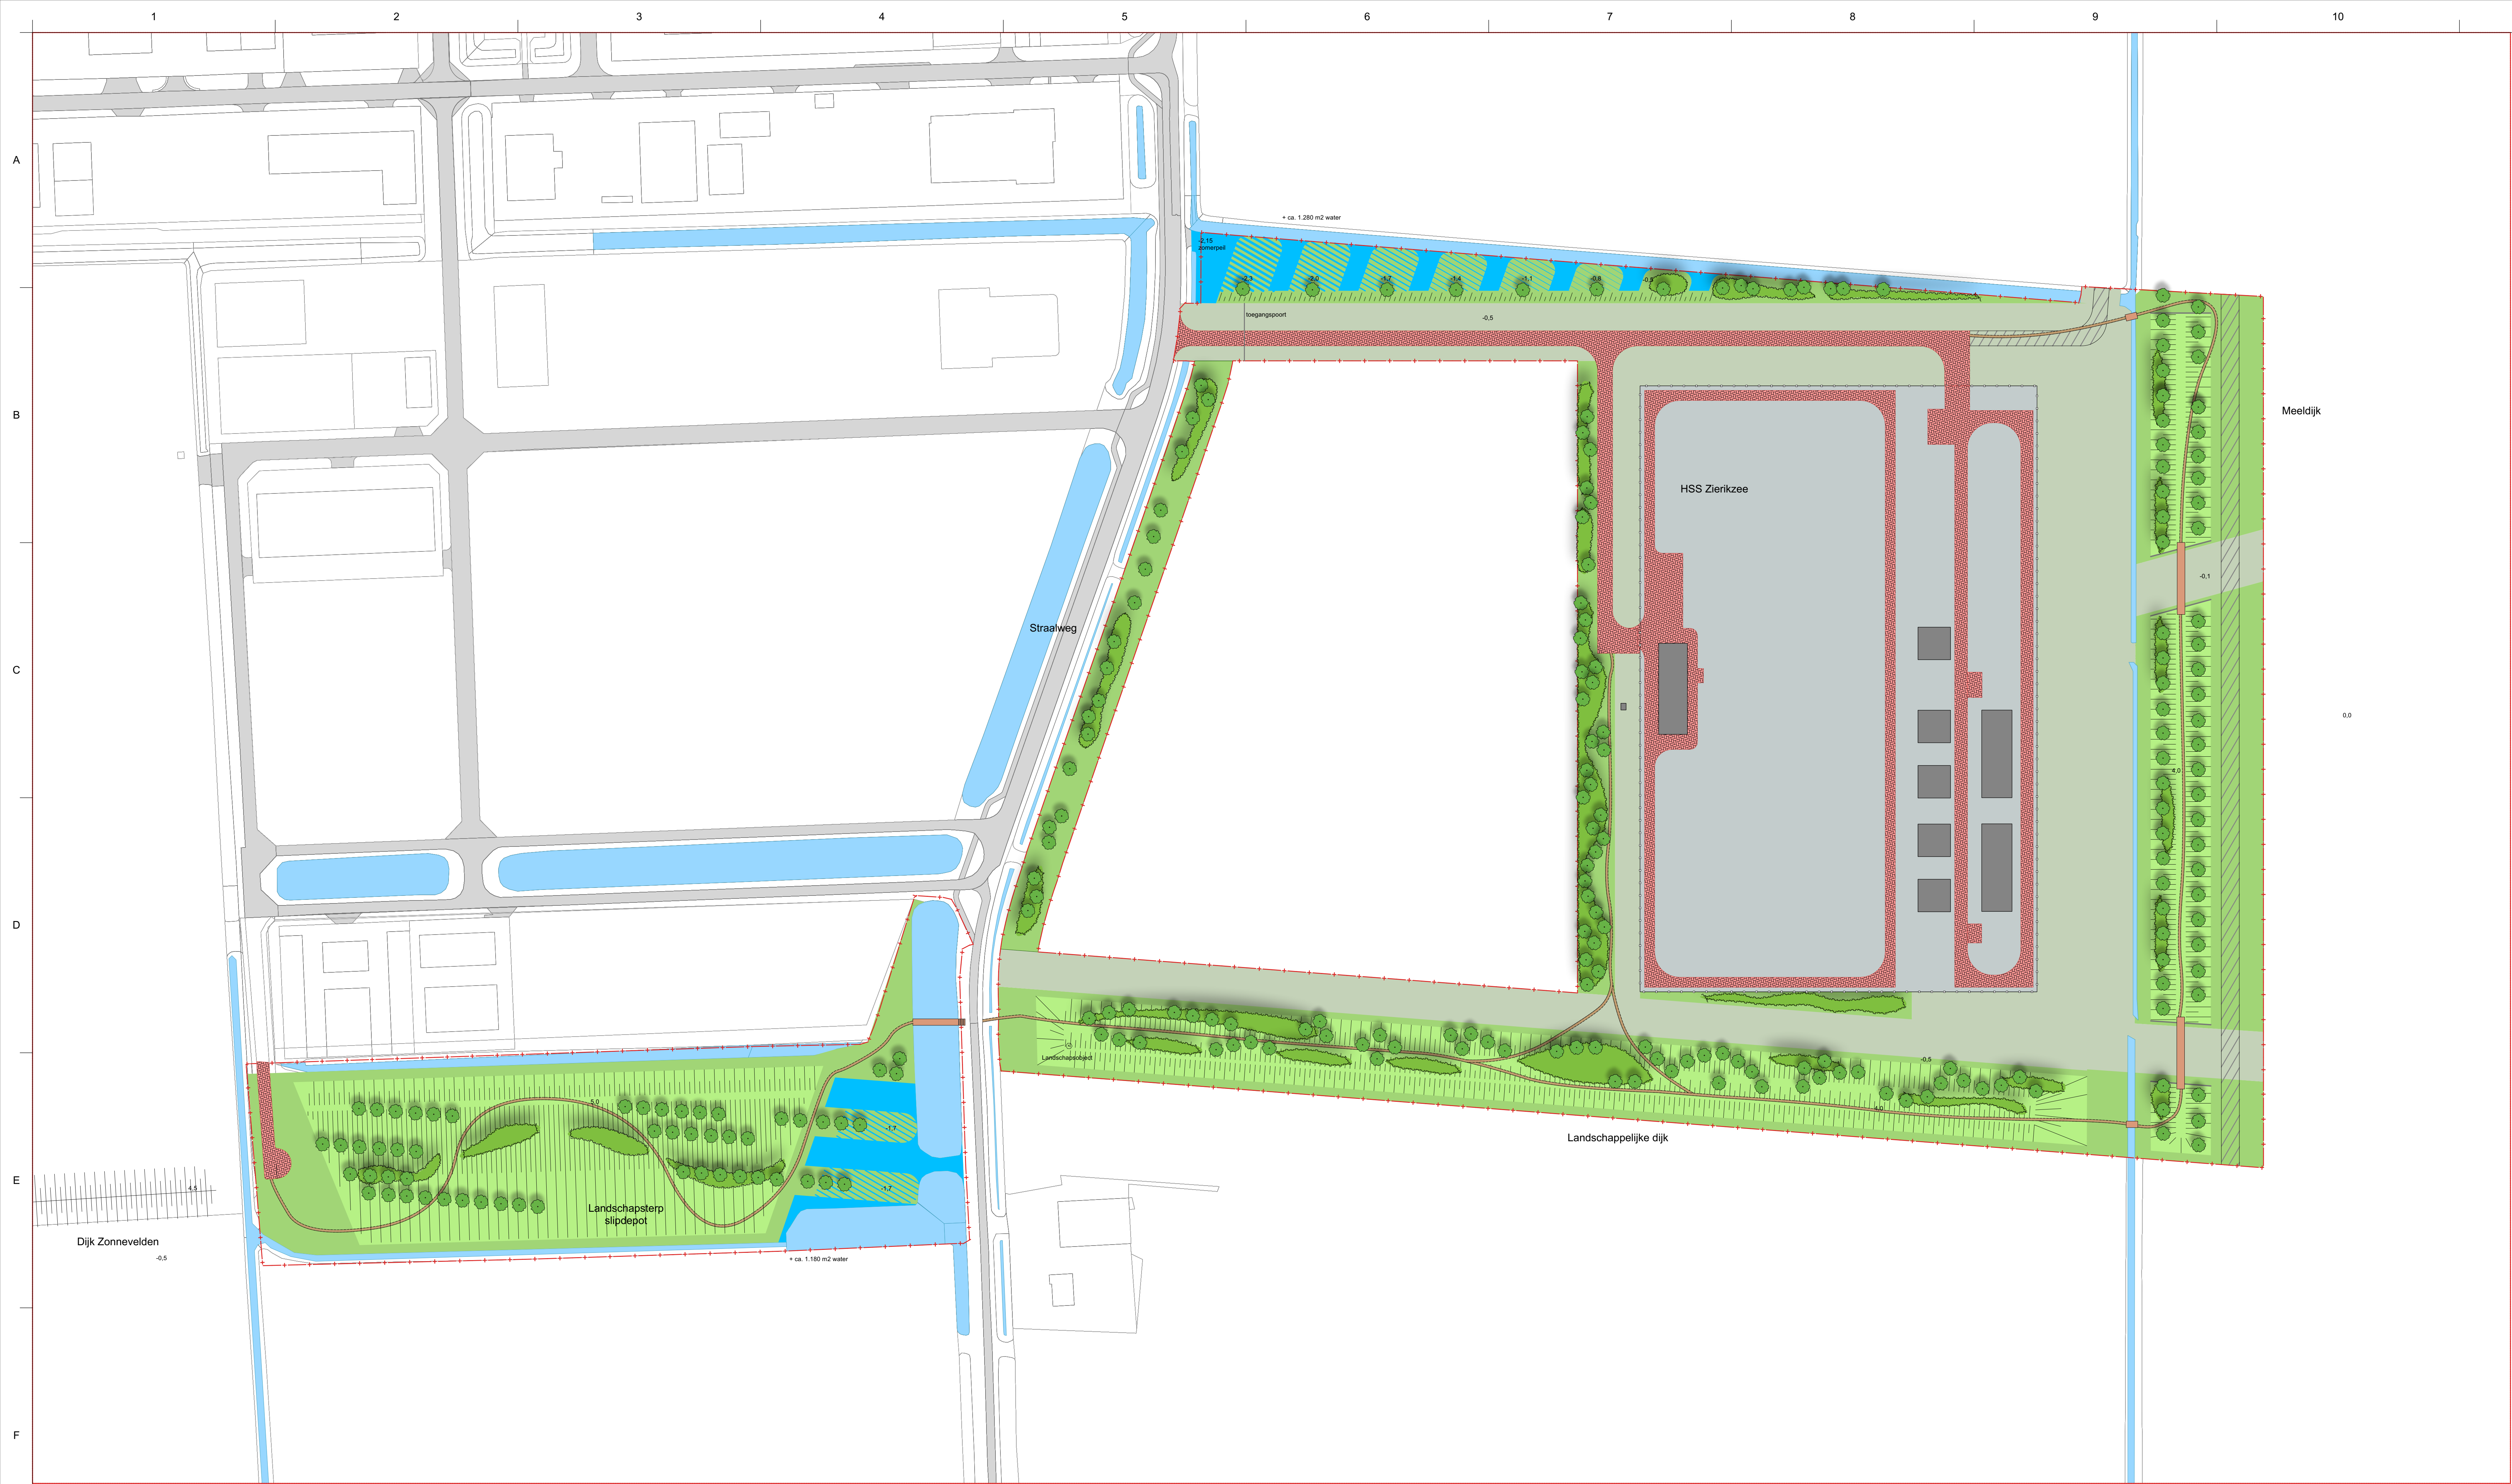



Legenda

- Kabels en leidingen stroken
- Grasland
- Landschappelijke inpassing
- Grasland
- Dijklichaam
- Vochtige vegetatie (Variabel)
- Lager dan maaiveld, zie indicatie hoogtemaat
- Wateroppervlak
- bestaand
- Wateroppervlak
- nieuw
- Rijbaan
- Elementverharding
- Hoogspanningsstation
- Gras / Overhard
- Hoogspanningsstation
- bebouwing
- Voetpad
- Graspad / Halfverharding indien nodig
- Brug
- Keenwand
- Type n.t.b.
- Reservering rijbaan
- Volgens eis veiligheidsregio Zeeland
- Boom
- nieuw, type n.t.b.
- Heesters
- nieuw, n.t.b.
- Plangrens
- Hekwerk
- ca. 3 meter hoog
- Kadastrale grens
- Hoogtemaat t.o.v. NAP
- (gemiddelde hoogte, indicatief)
- Landschappelijk kunstobject

Locatie 1:15.000

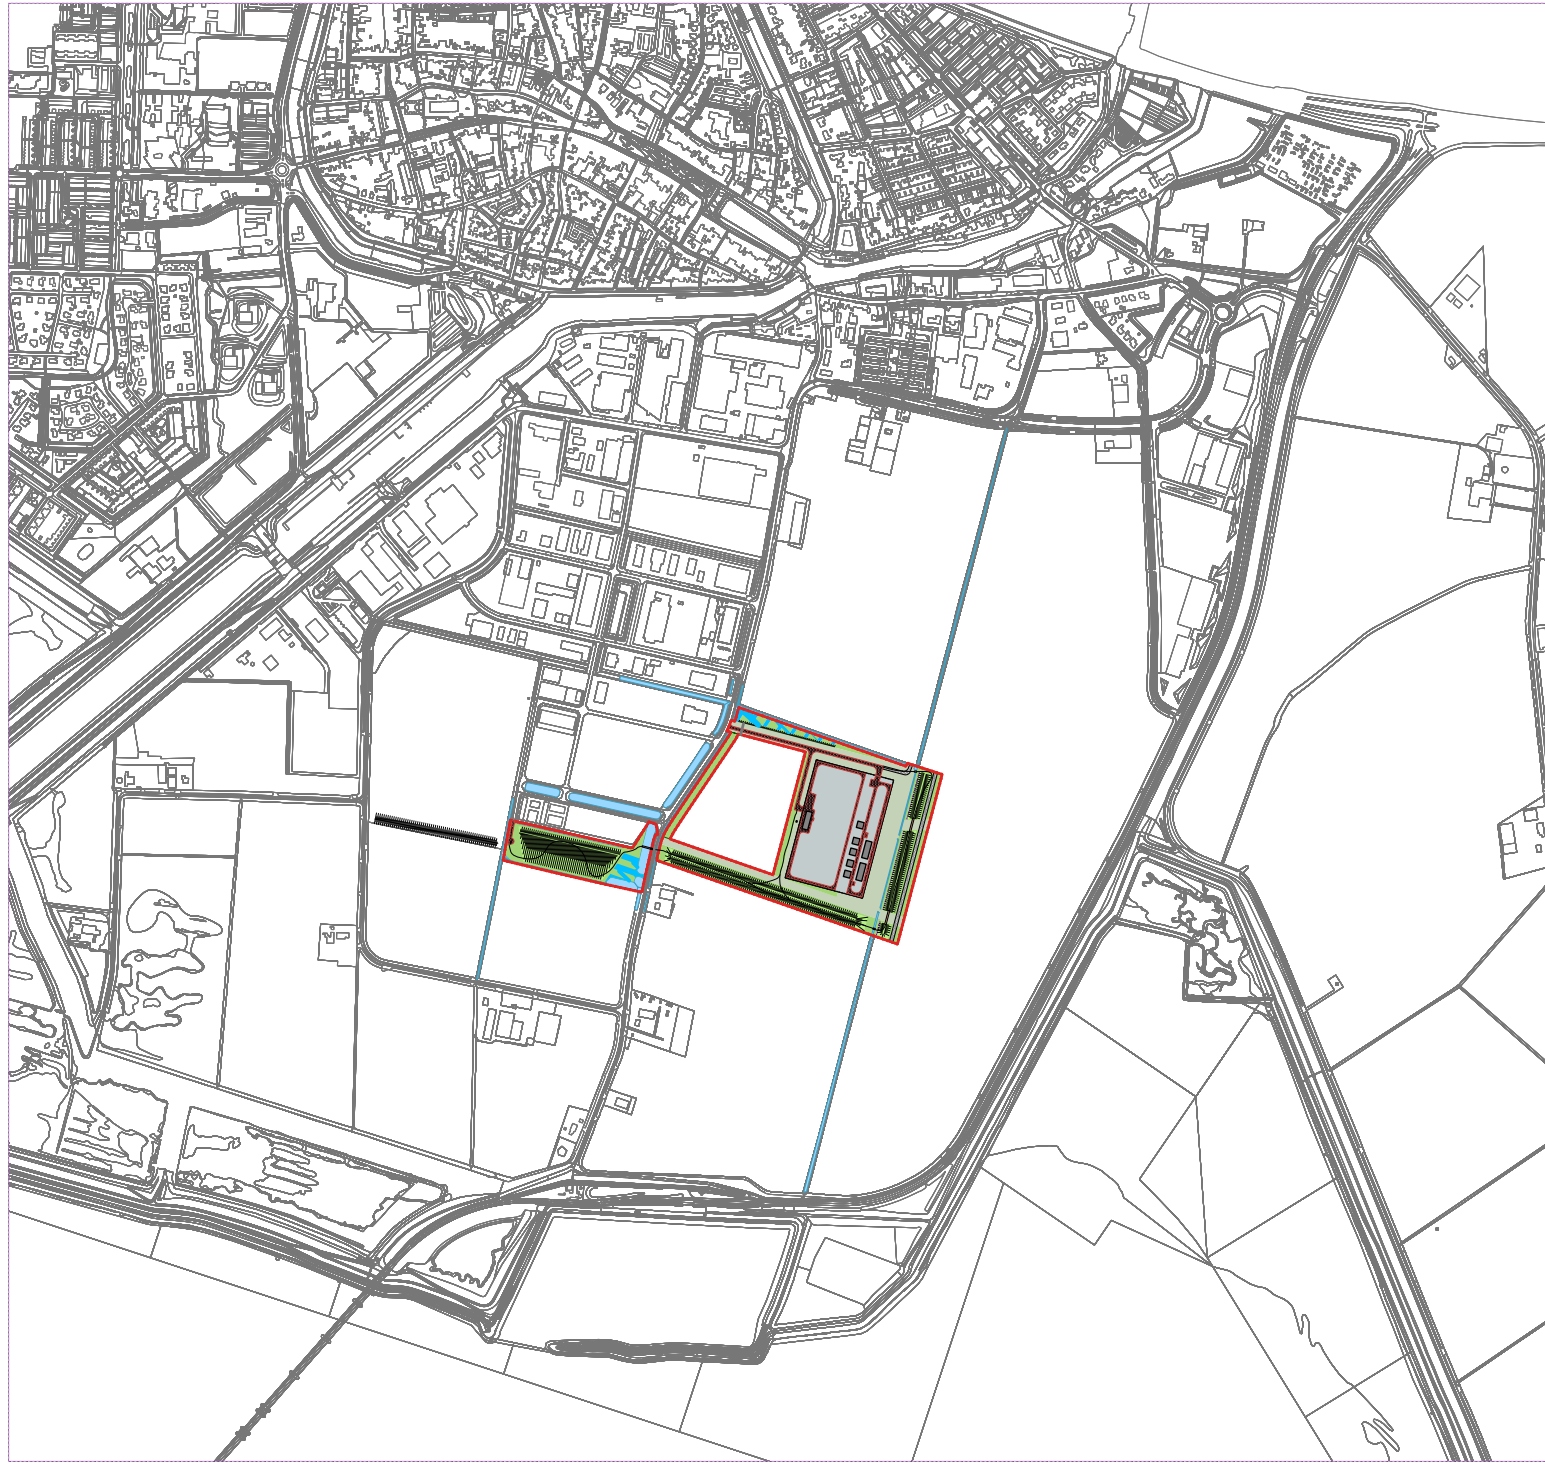

1 Schetsontwerp
Schaal: 1:1000

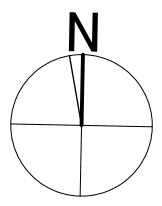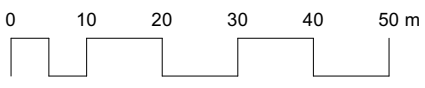

Naam tekening
Landschappelijke inpassing



Opdrachtgever
TenneT-Stedin

Project
22-0939 HSS Zierikzee

Onderdeel
Schetsontwerp (SO)

Tekenaar
E.J. Beukema

Datum
03-11-2023

Naam controleur
Paraaf

Schaal
1:1000

Tekeneenheden
meter

Formaat
A0

Revisie
#12