




T6.1 – Deel 1

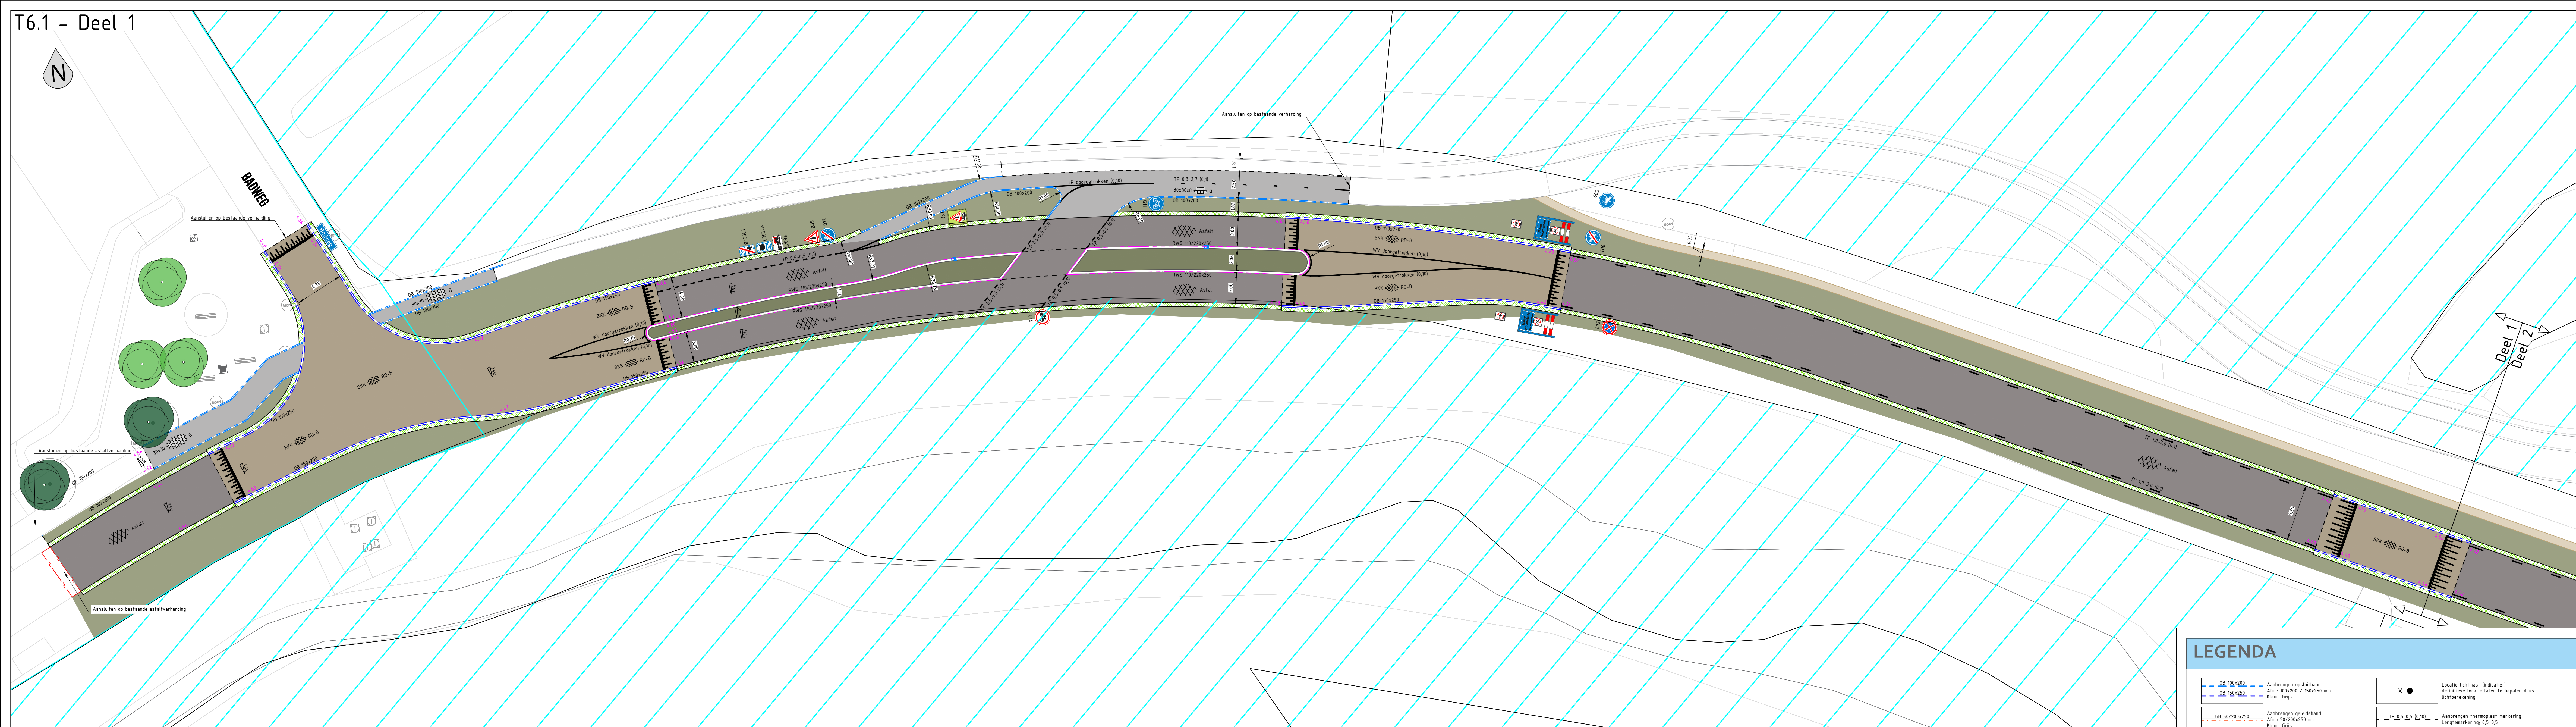

T6.1 - Deel 2

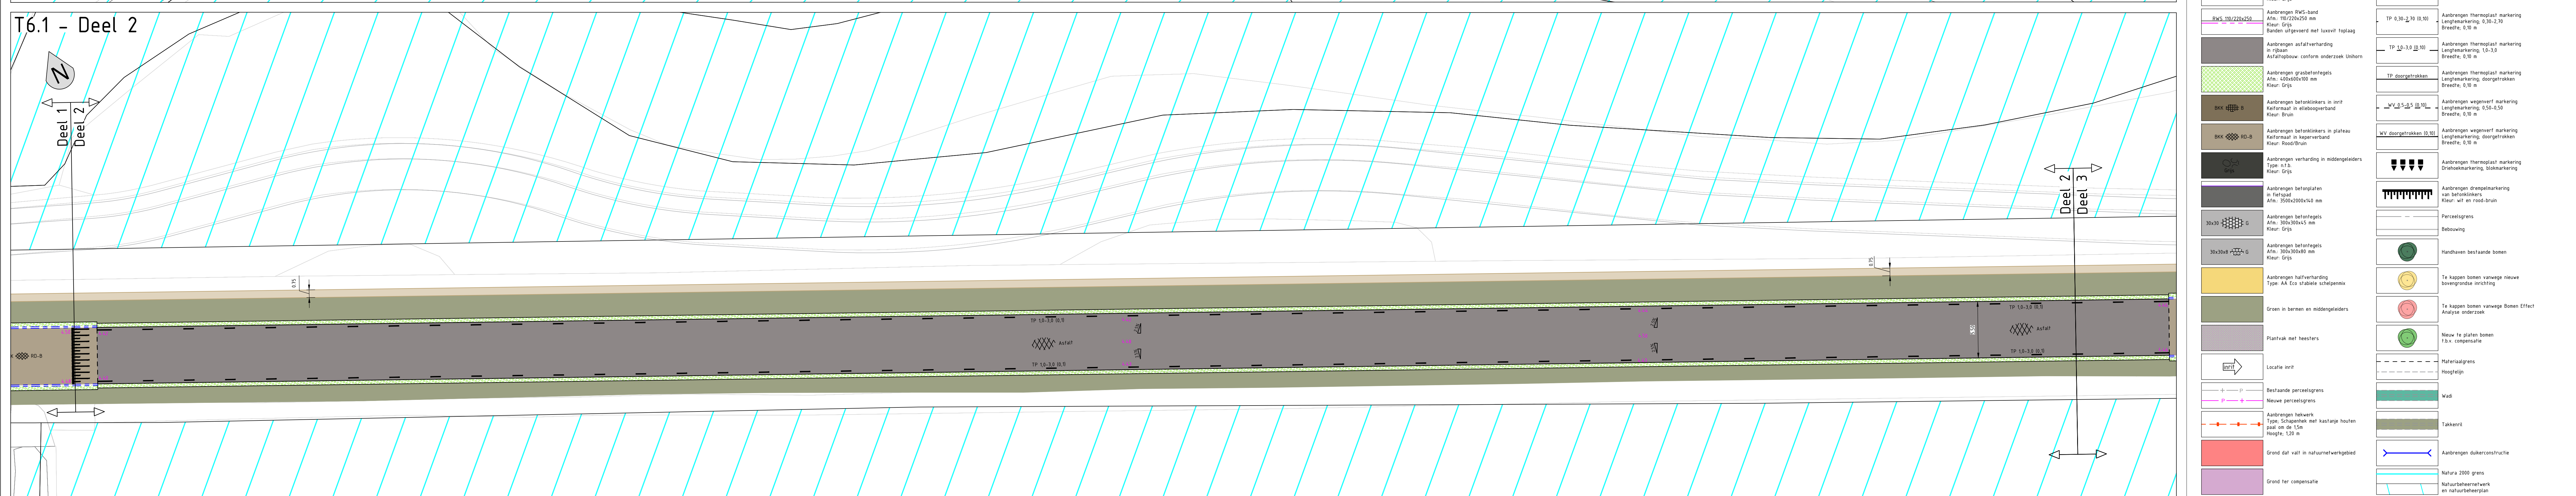


T6.1 - Deel 3

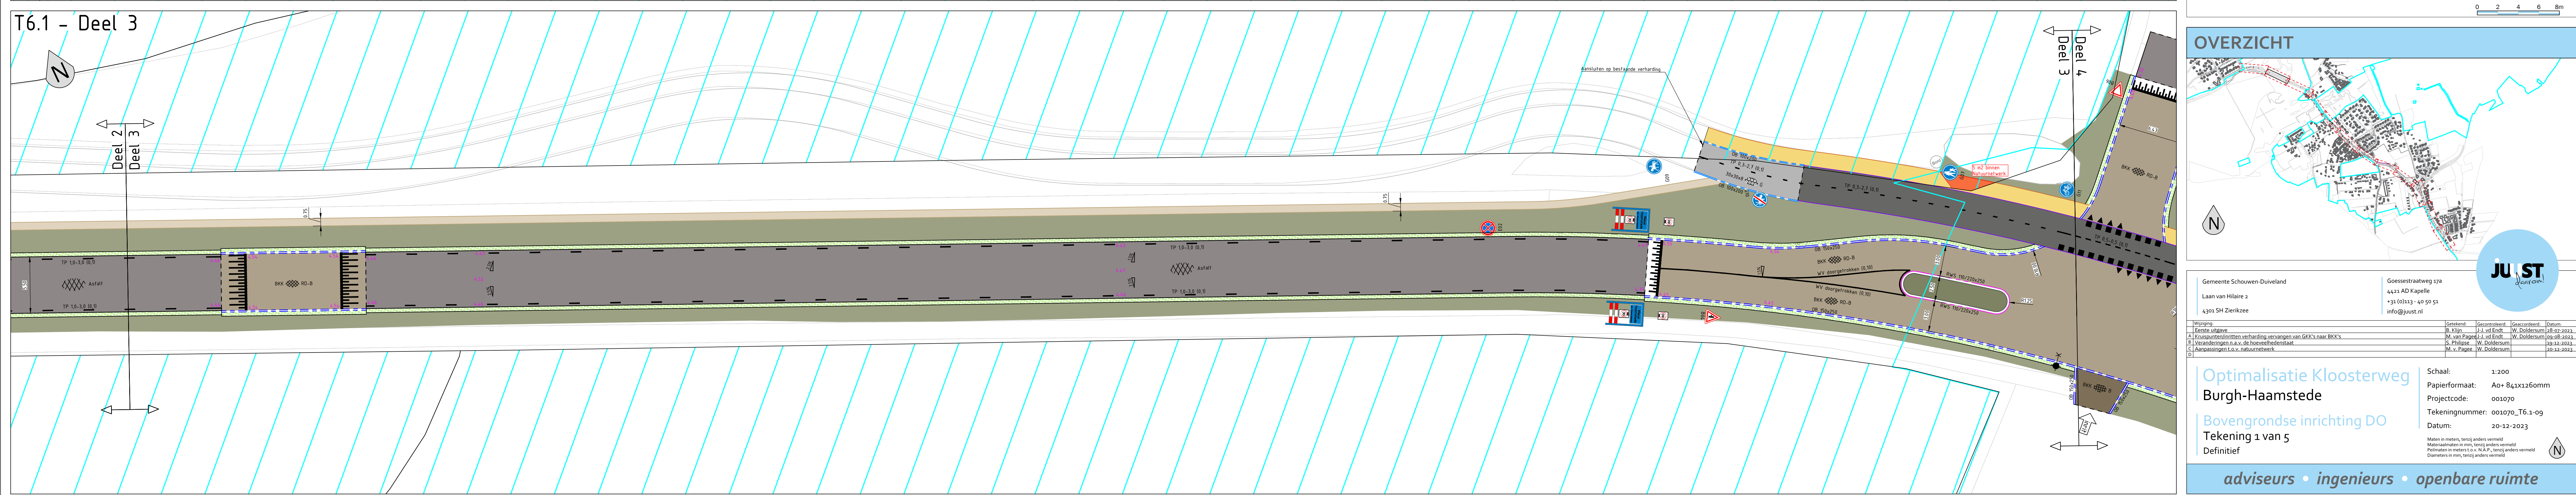

LEGENDA





OVERZICHT

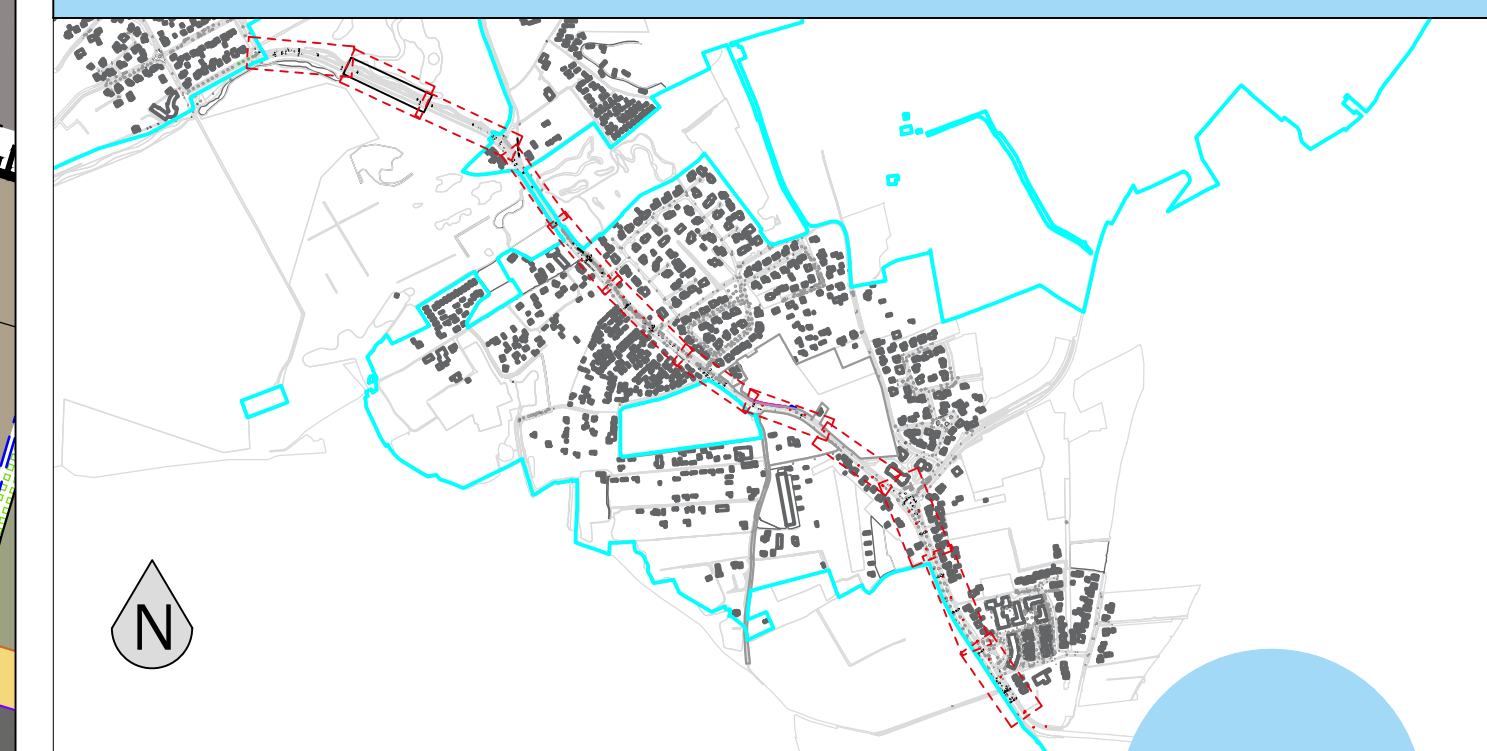

Gemeente Schouwen Duiveland Laan van Hilaire 2 4303 SH Zierikzee		Goessestraatweg 170 4421 AD Kapelle +31 (0)1133 40 50 51 info@juust.nl	

Optimalisatie Kloosterweg Burgh-Haamstede Bovengrondse inrichting DO Tekening 1 van 5 Definitief	Schaal: 1:200 Papierformaat: A0+ 84x1260mm Projectcode: 001070 Tekeningnummer: 001070_T6.1-09 Datum: 20-12-2023 Maken in meten, tekening anders versneld 
--	--


adviseurs • ingenieurs • openbare ruimte

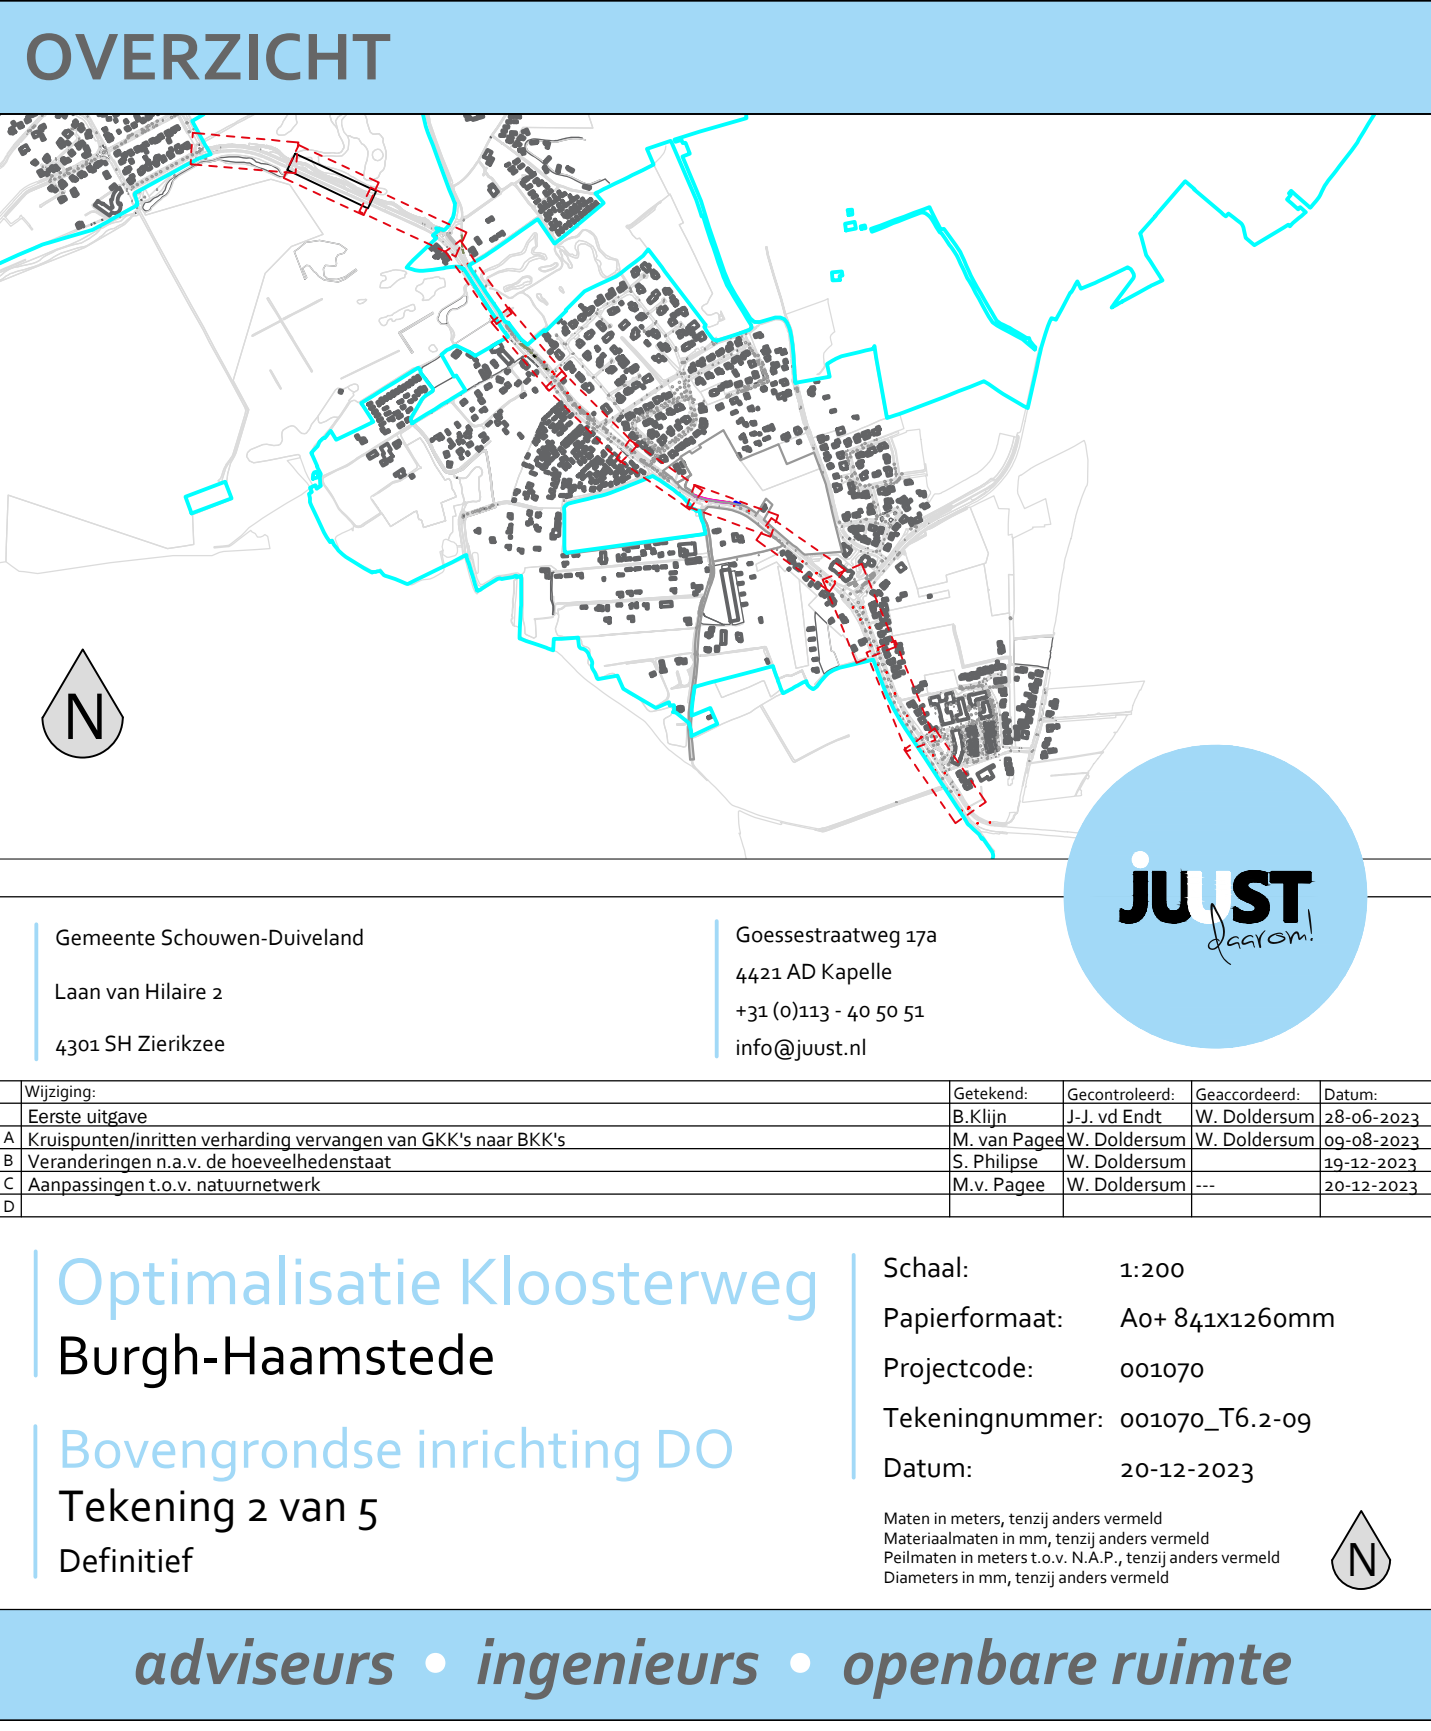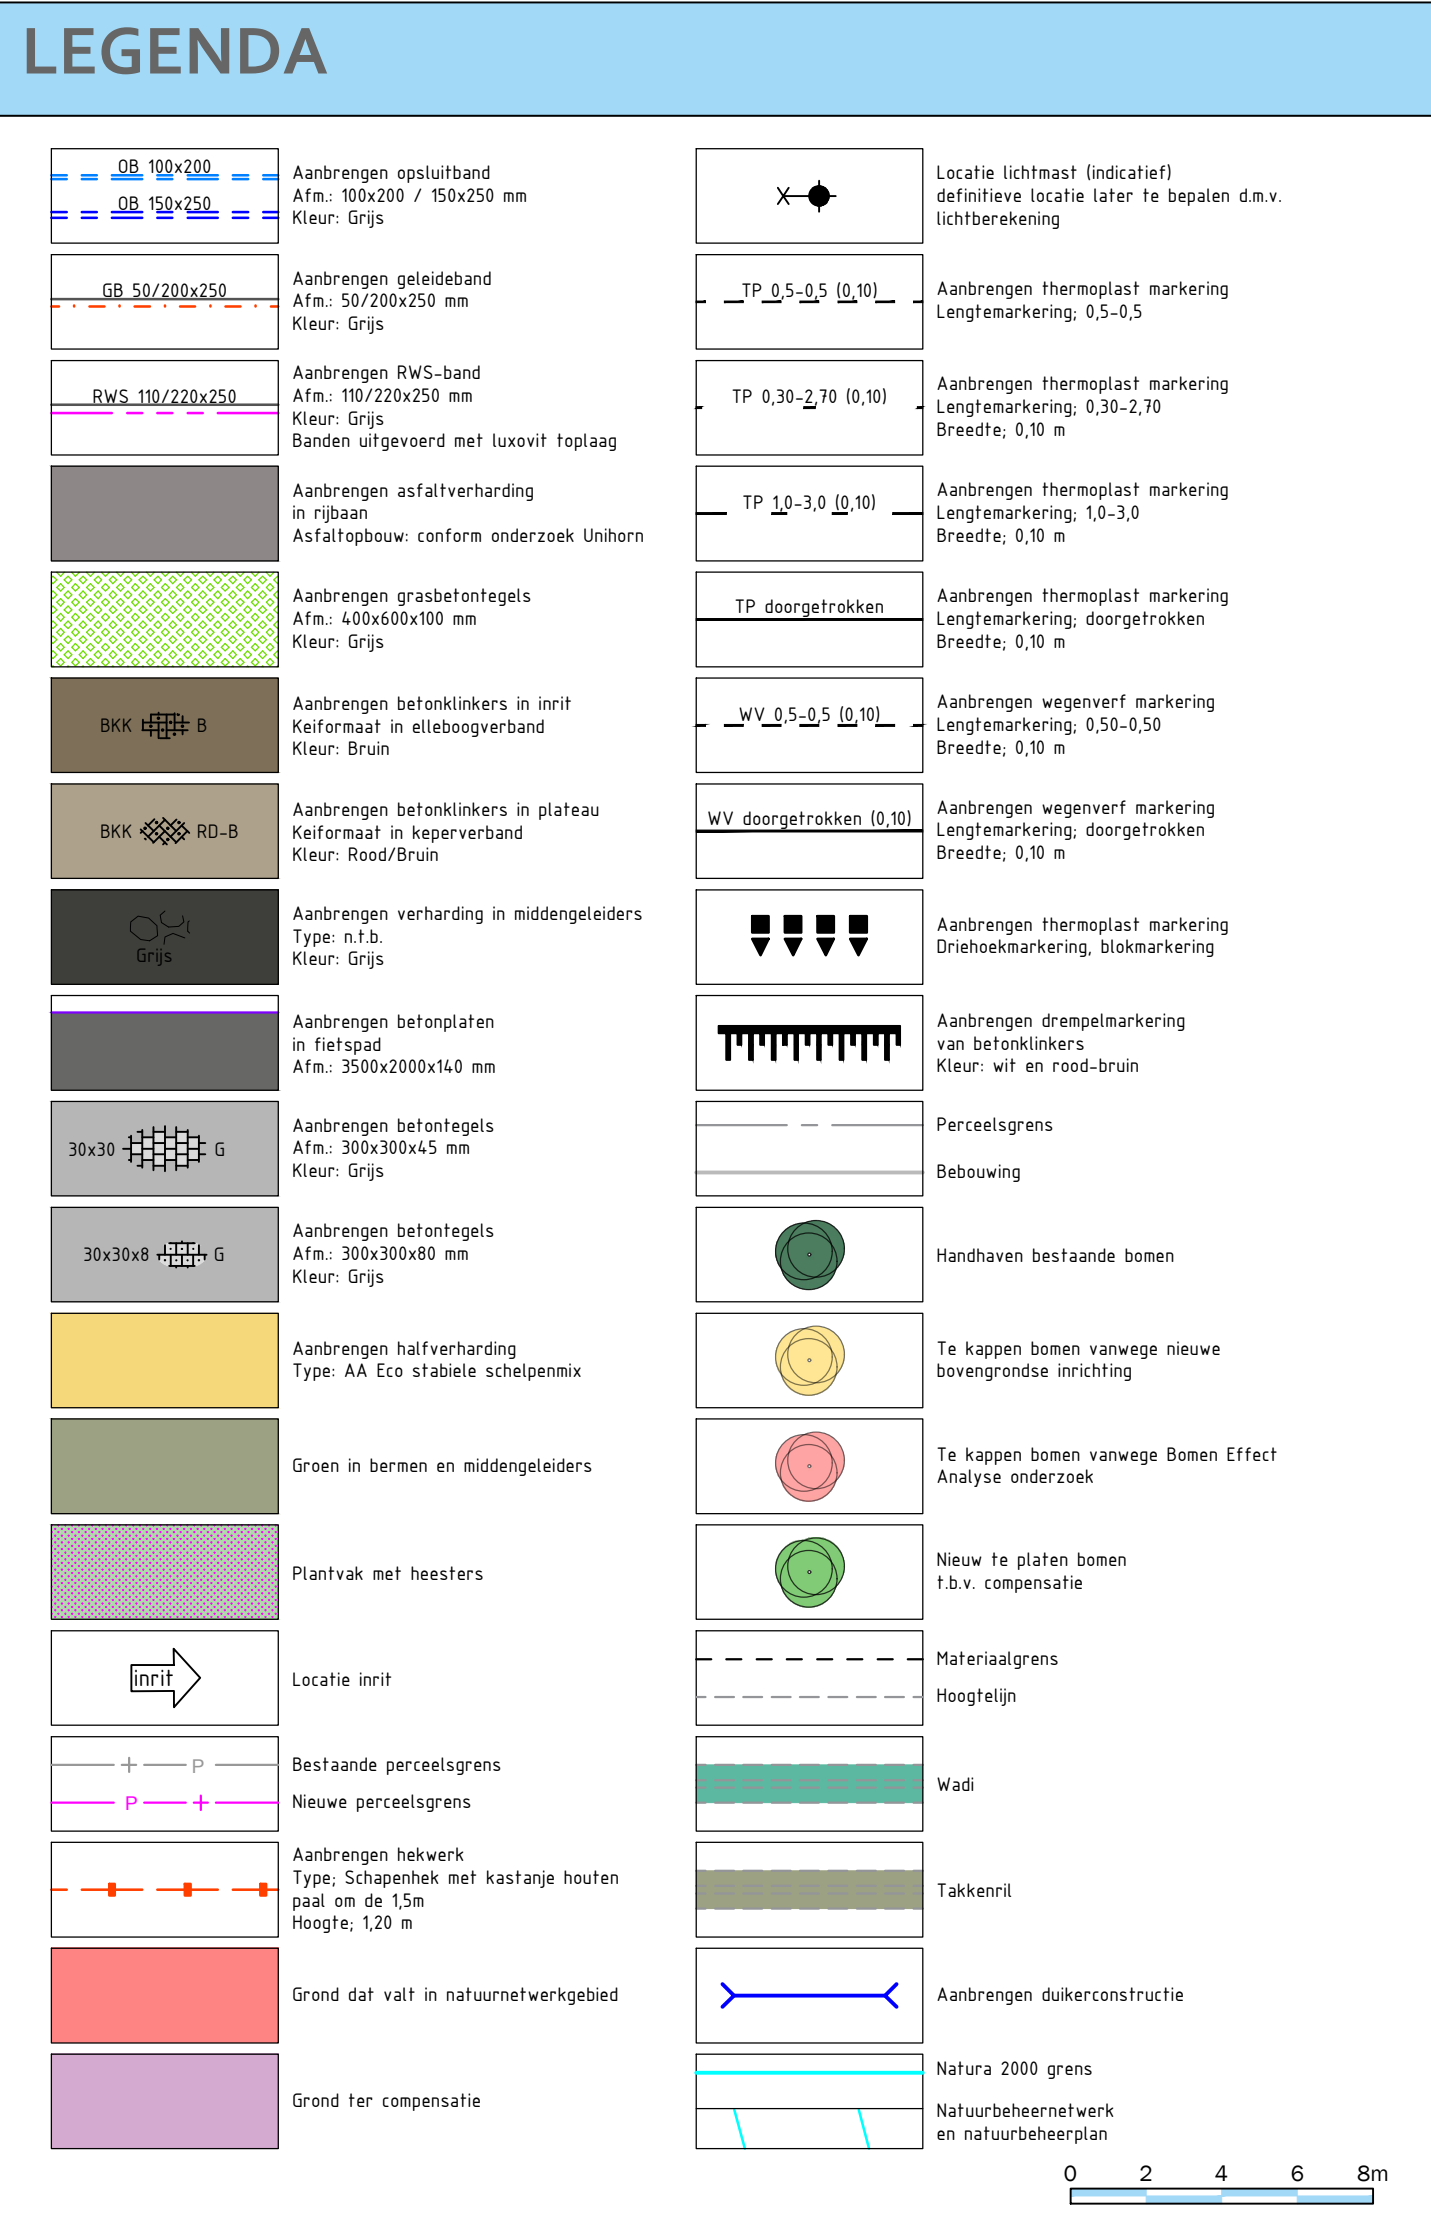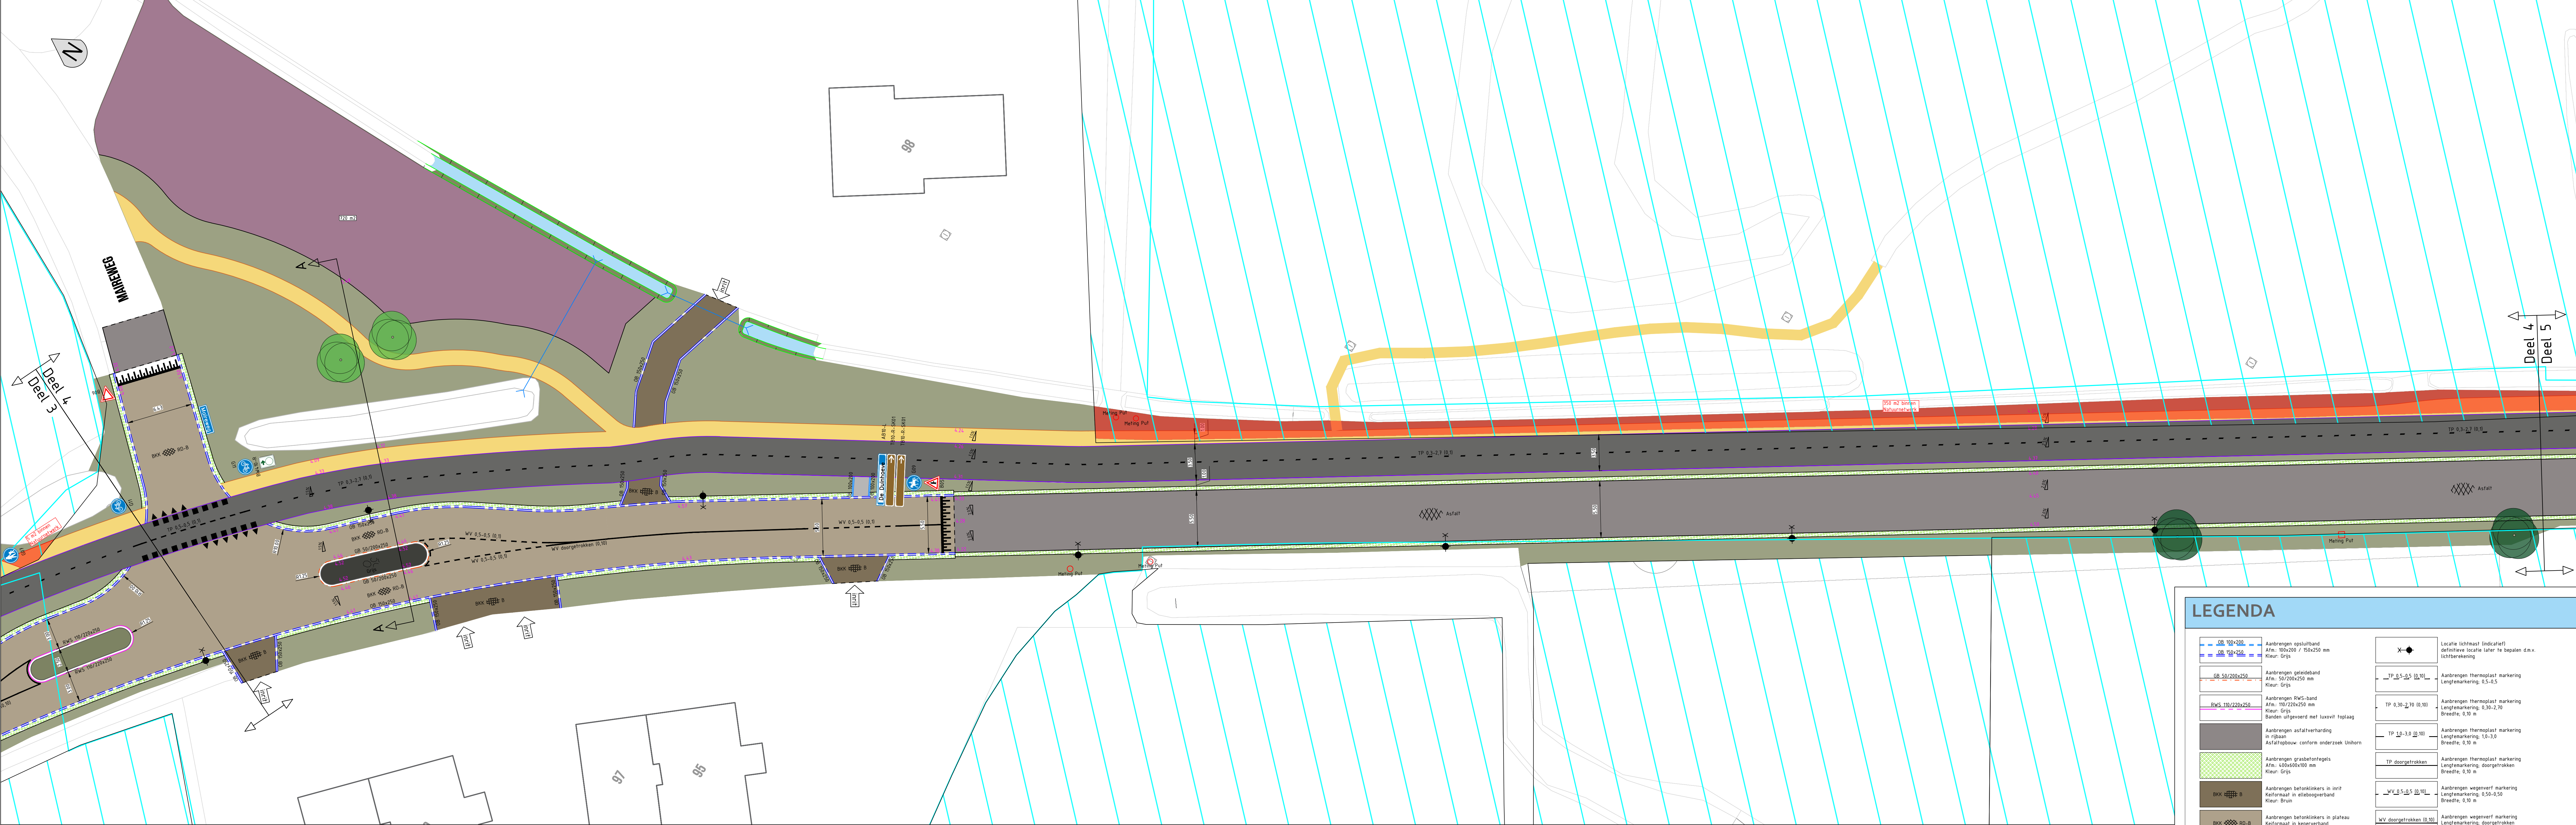


T6.3 - Deel 6



T6.3 - Deel 7

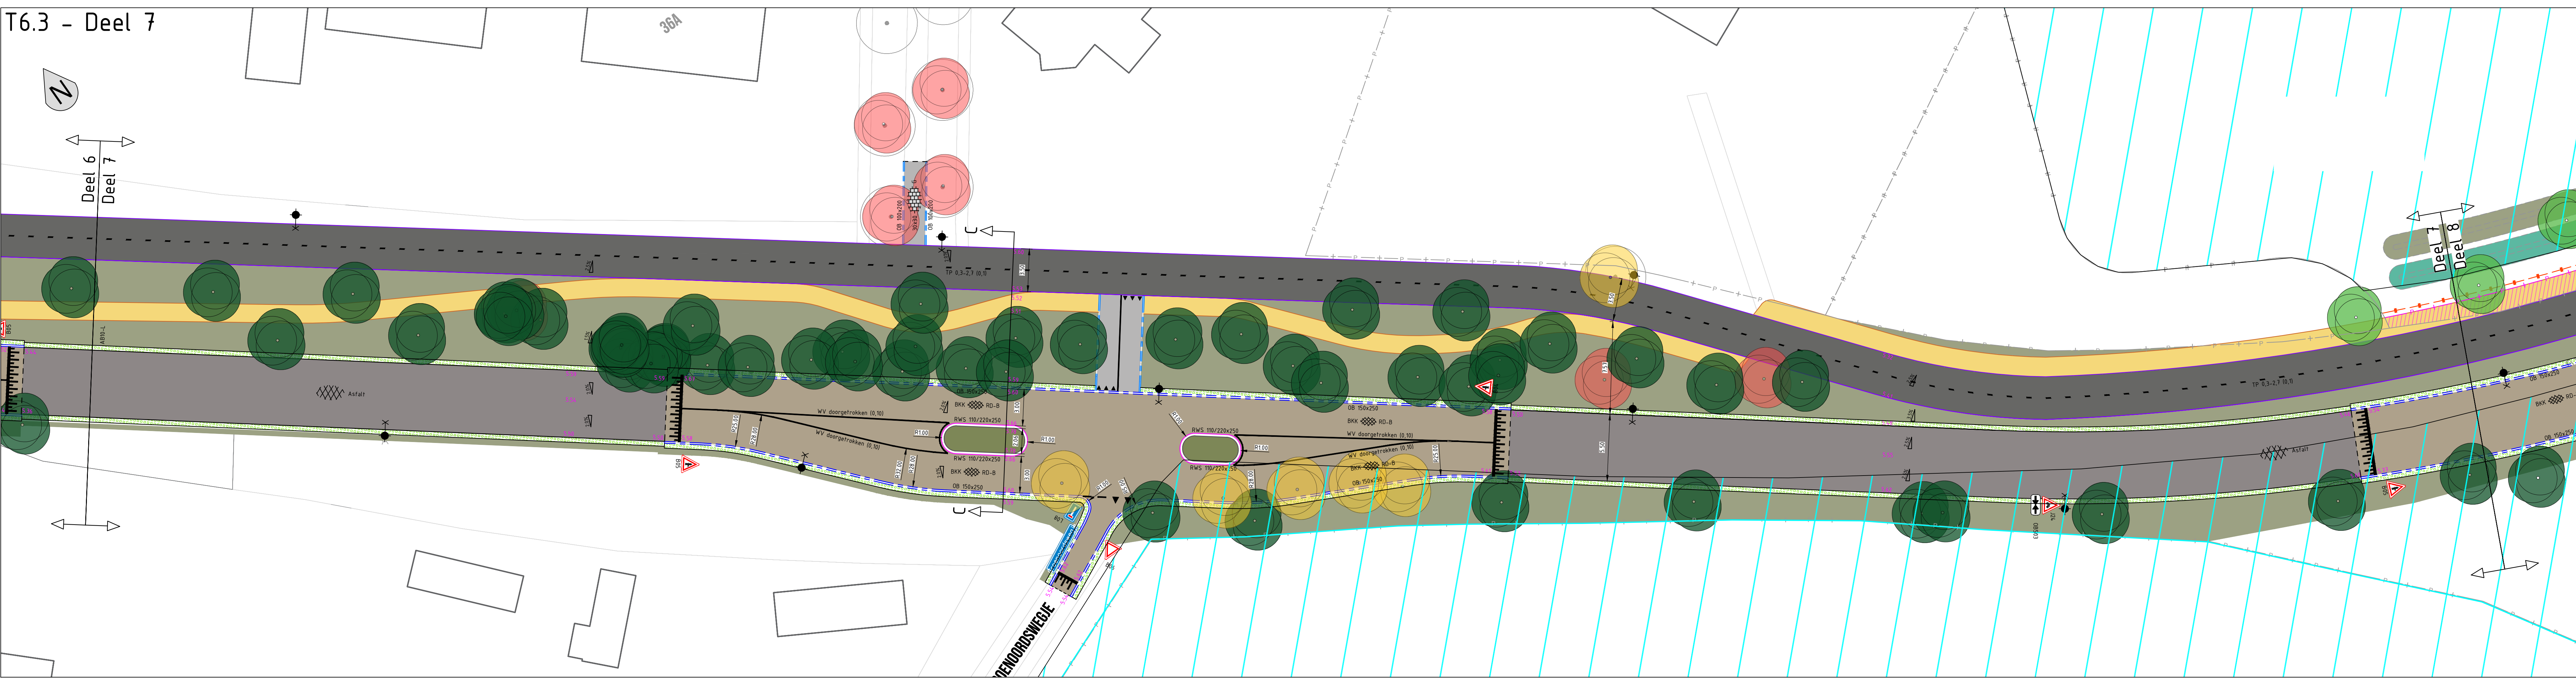


T6.3 - Deel 8

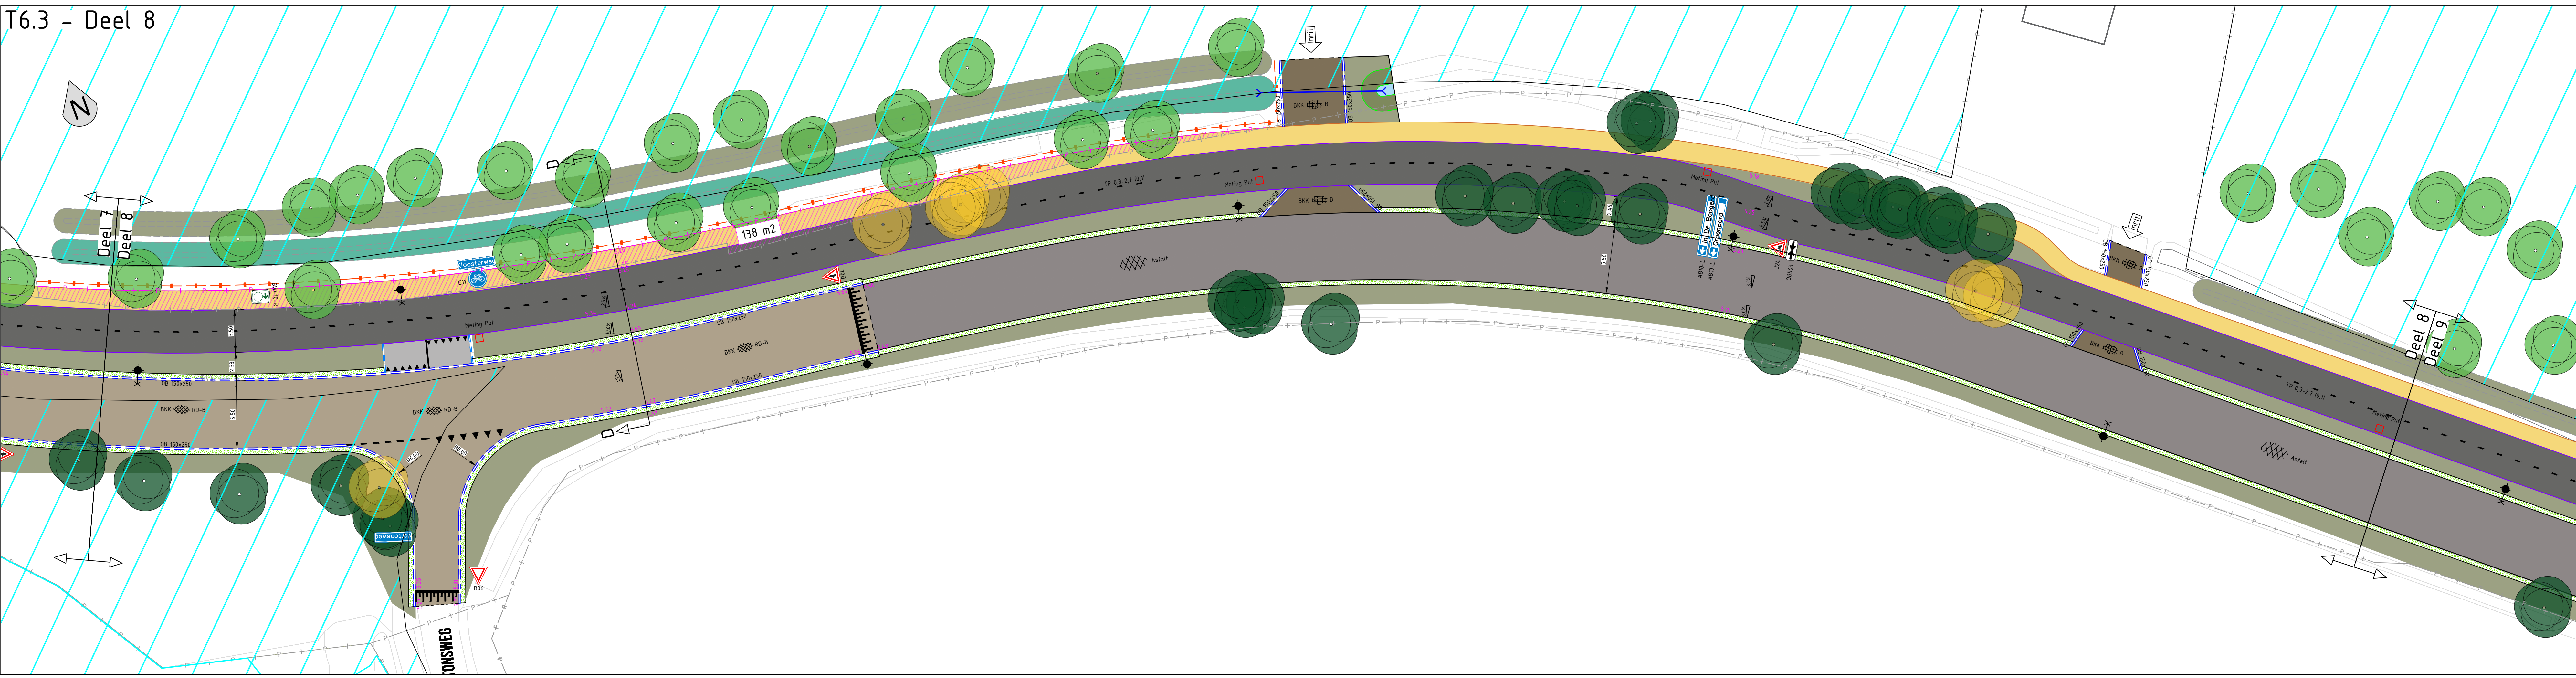

LEGENDA


OVERZICHT

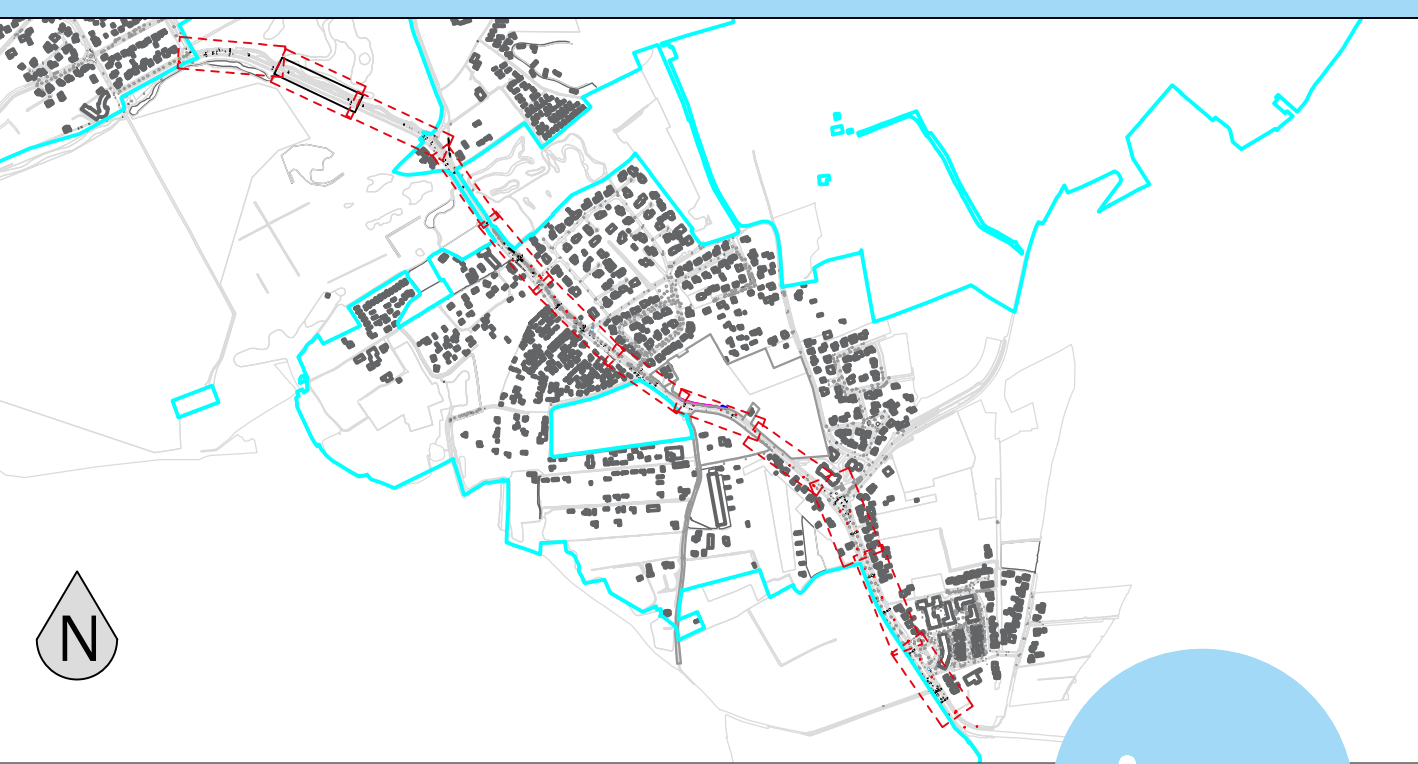

Gemeente Schouwen Duiveland Laan van Hilaire 2 4301 SH Zierikzee	Gossestraatweg 12a 4421 AD Kapelle +31 (0)113 - 445 95 91 info@juust.nl	Gepland B. Plan A. Uitvoeringsplan C. Uitvoeringsplan D. Uitvoeringsplan	Gepland B. 
--	--	--	--	--	--

Optimalisatie Kloosterweg
Burgh-Haamstede
Bovengrondse inrichting DO
Tekening 3 van 5
Definitief

Schaal: 1:200
Papierformaat: A0+ 841x1260mm
Projectcode: 003070
Tekeningnummer: 003070_T6-3-09
Datum: 20-12-2023

adviseurs • ingenieurs • openbare ruimte

