
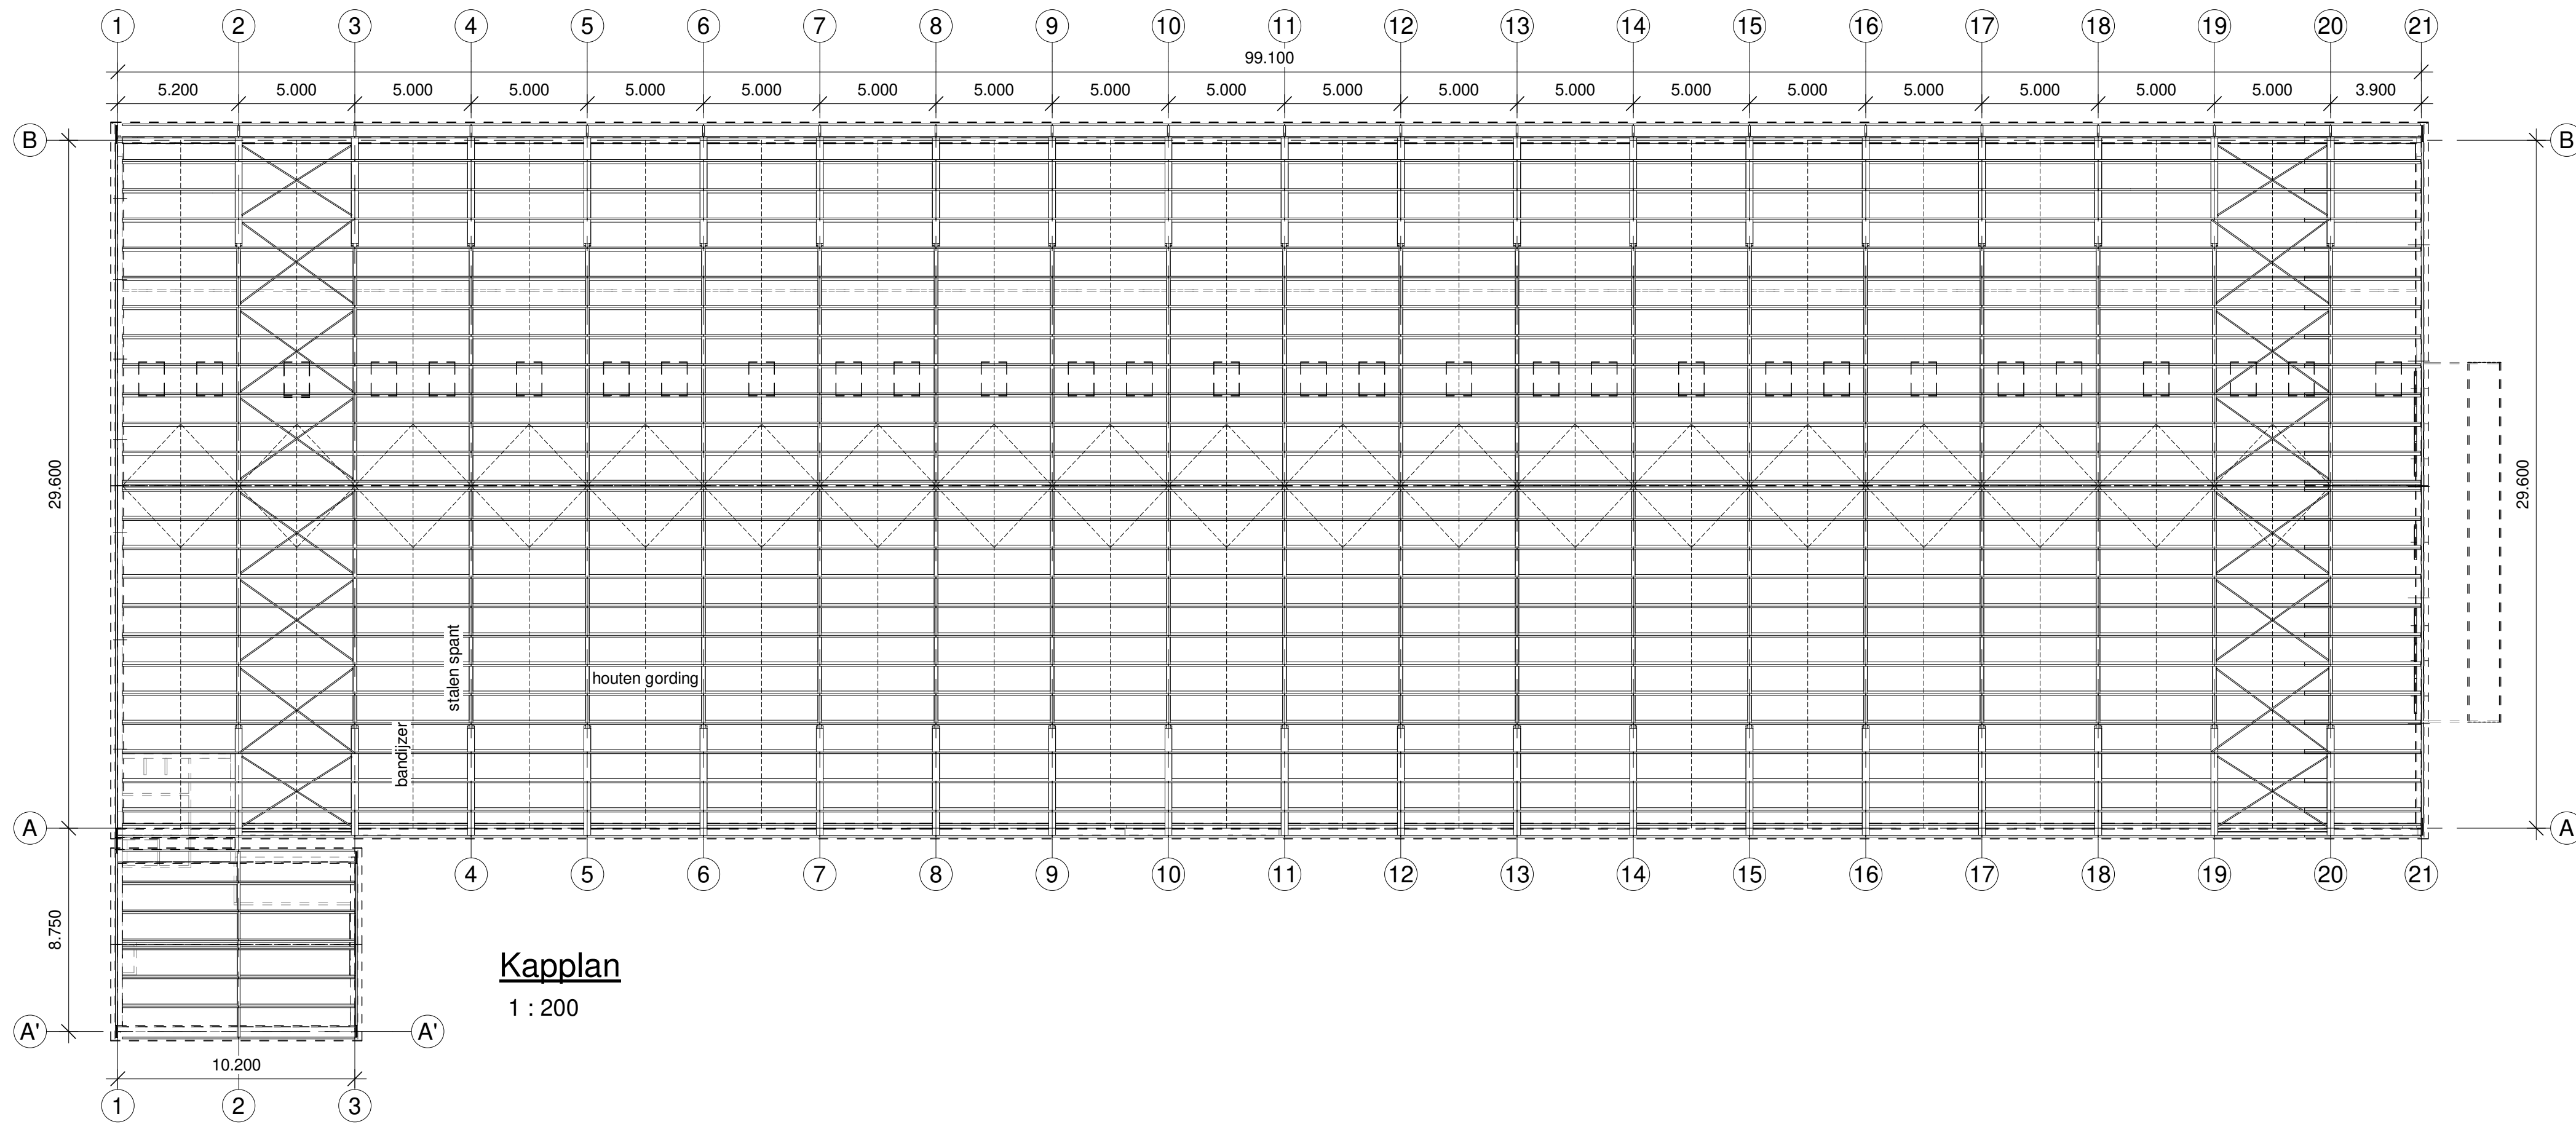


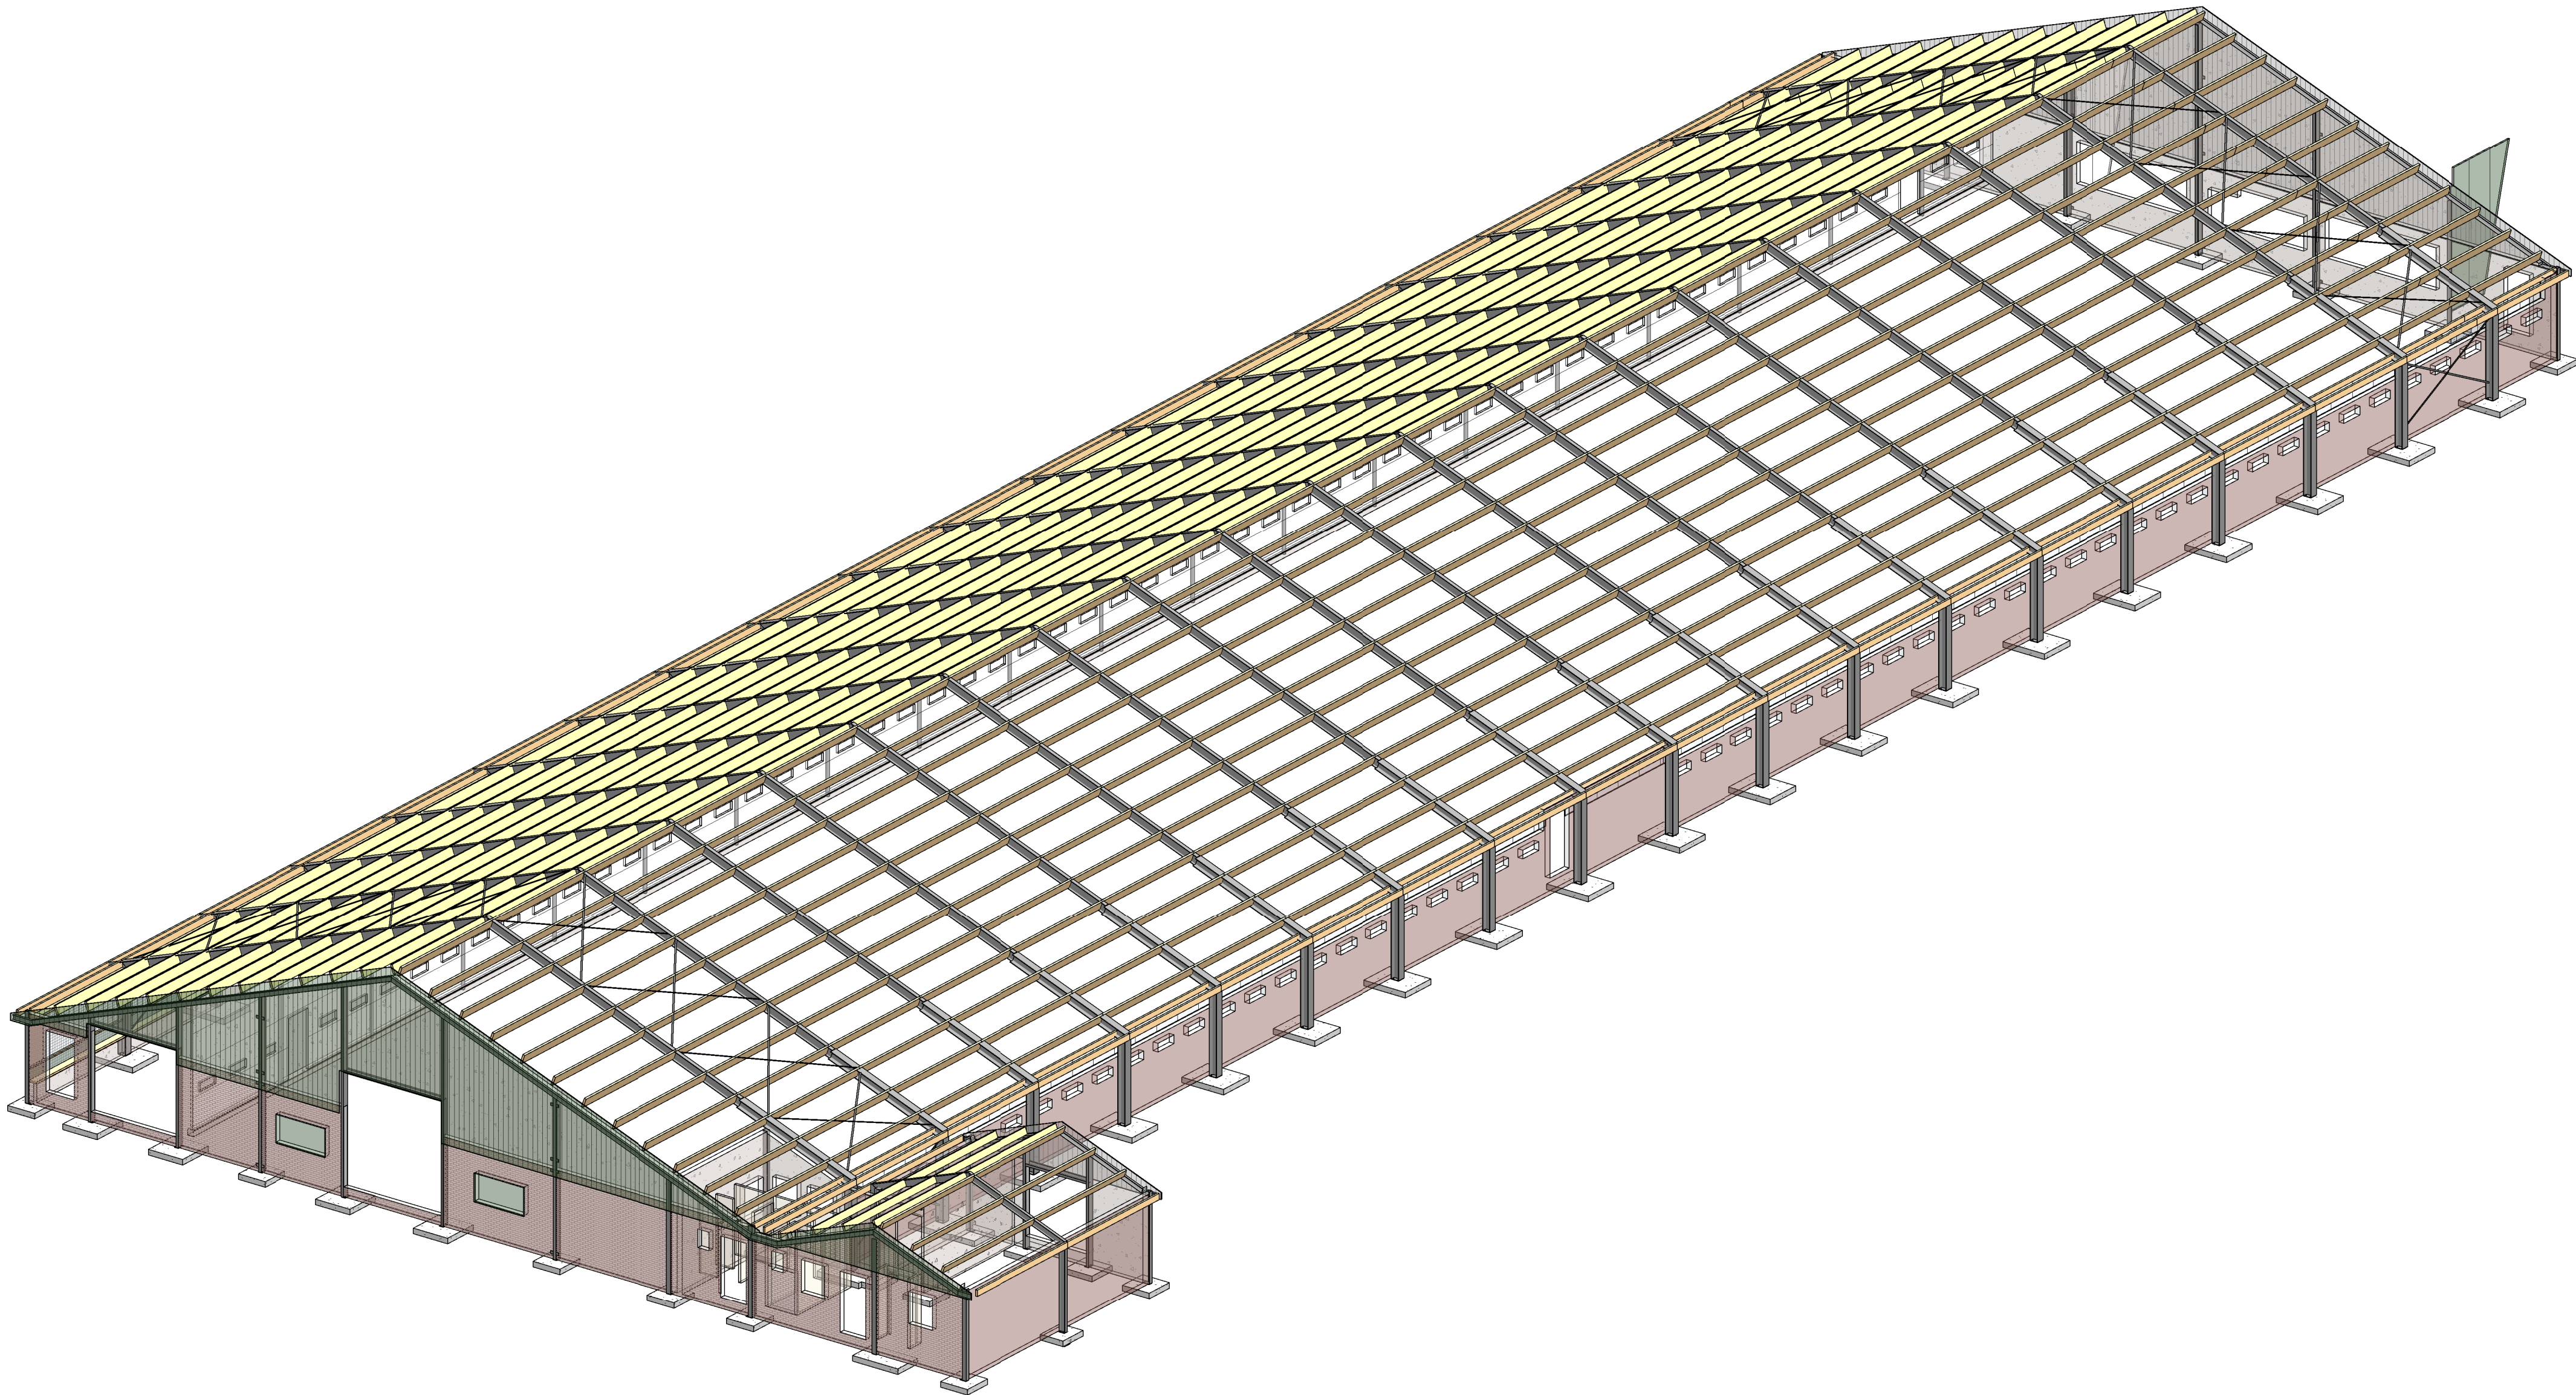


Kapplan


1 : 200

Alle constructieonderdelen volgens berekening constructeur!

Alle maatvoering in het werk controleren!

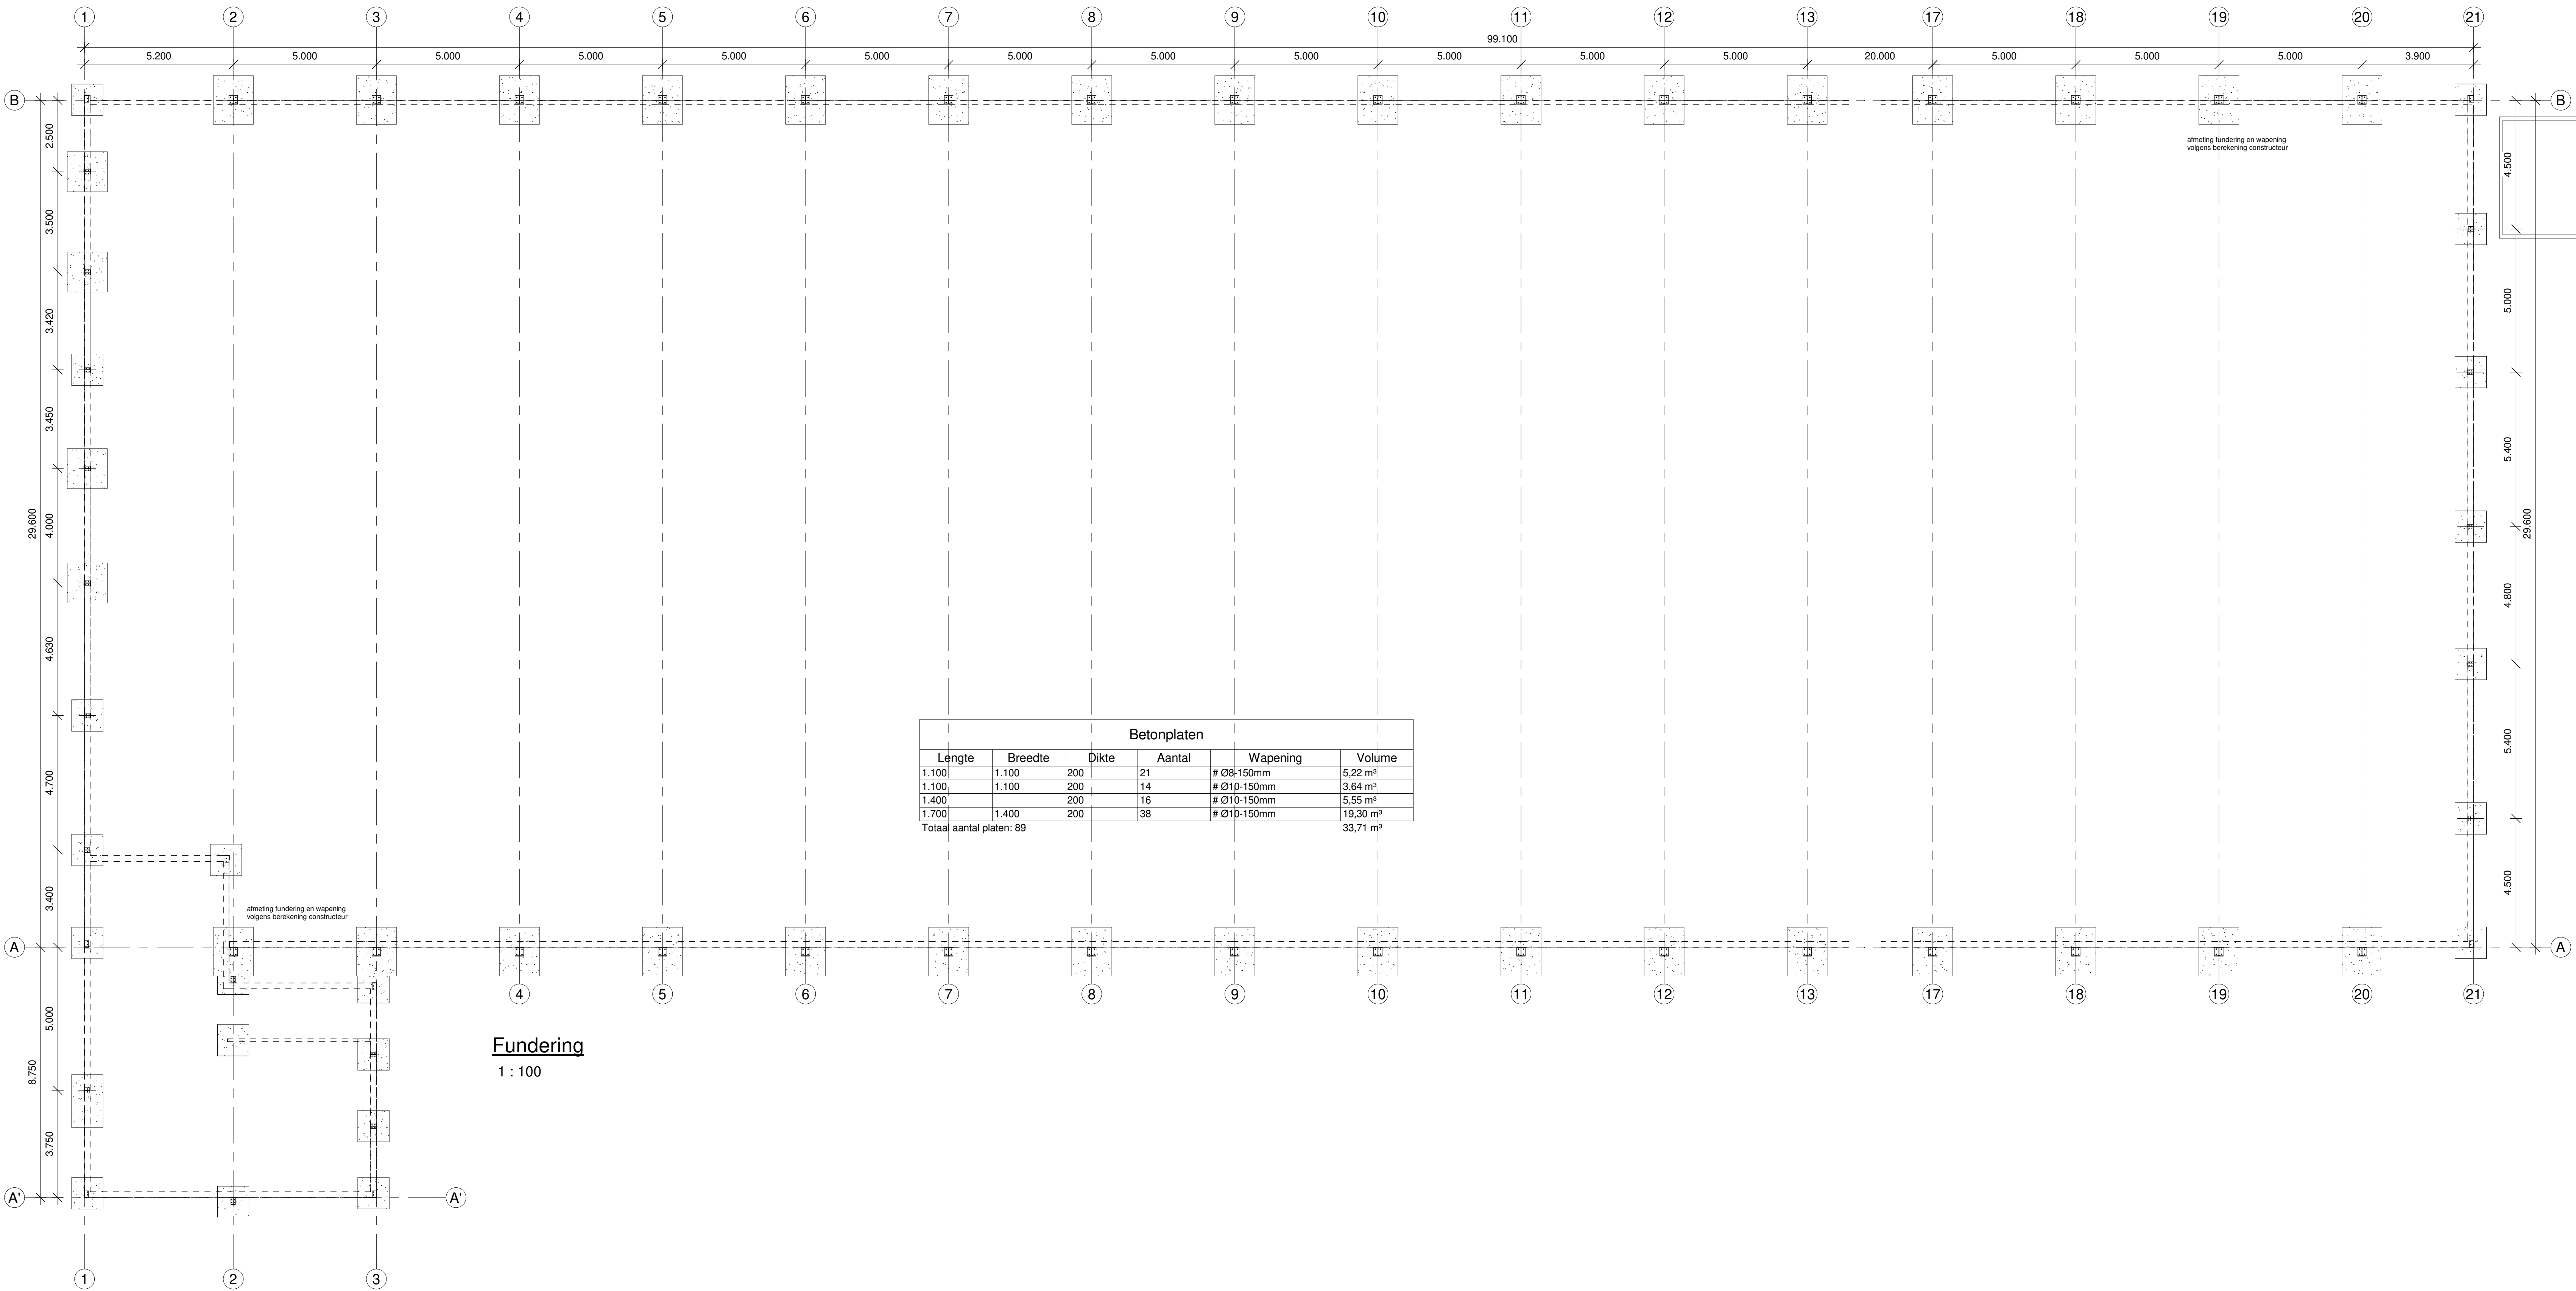

Betonplaten					
Lengte	Breedte	Dikte	Aantal	Wapening	Volume
1.100	1.100	200	21	# Ø8-150mm	5,22 m³
1.100	1.100	200	14	# Ø10-150mm	3,64 m³
1.400	1.100	200	16	# Ø10-150mm	5,55 m³
1.700	1.400	200	38	# Ø10-150mm	19,30 m³
Totaal aantal platen: 89					33,71 m³

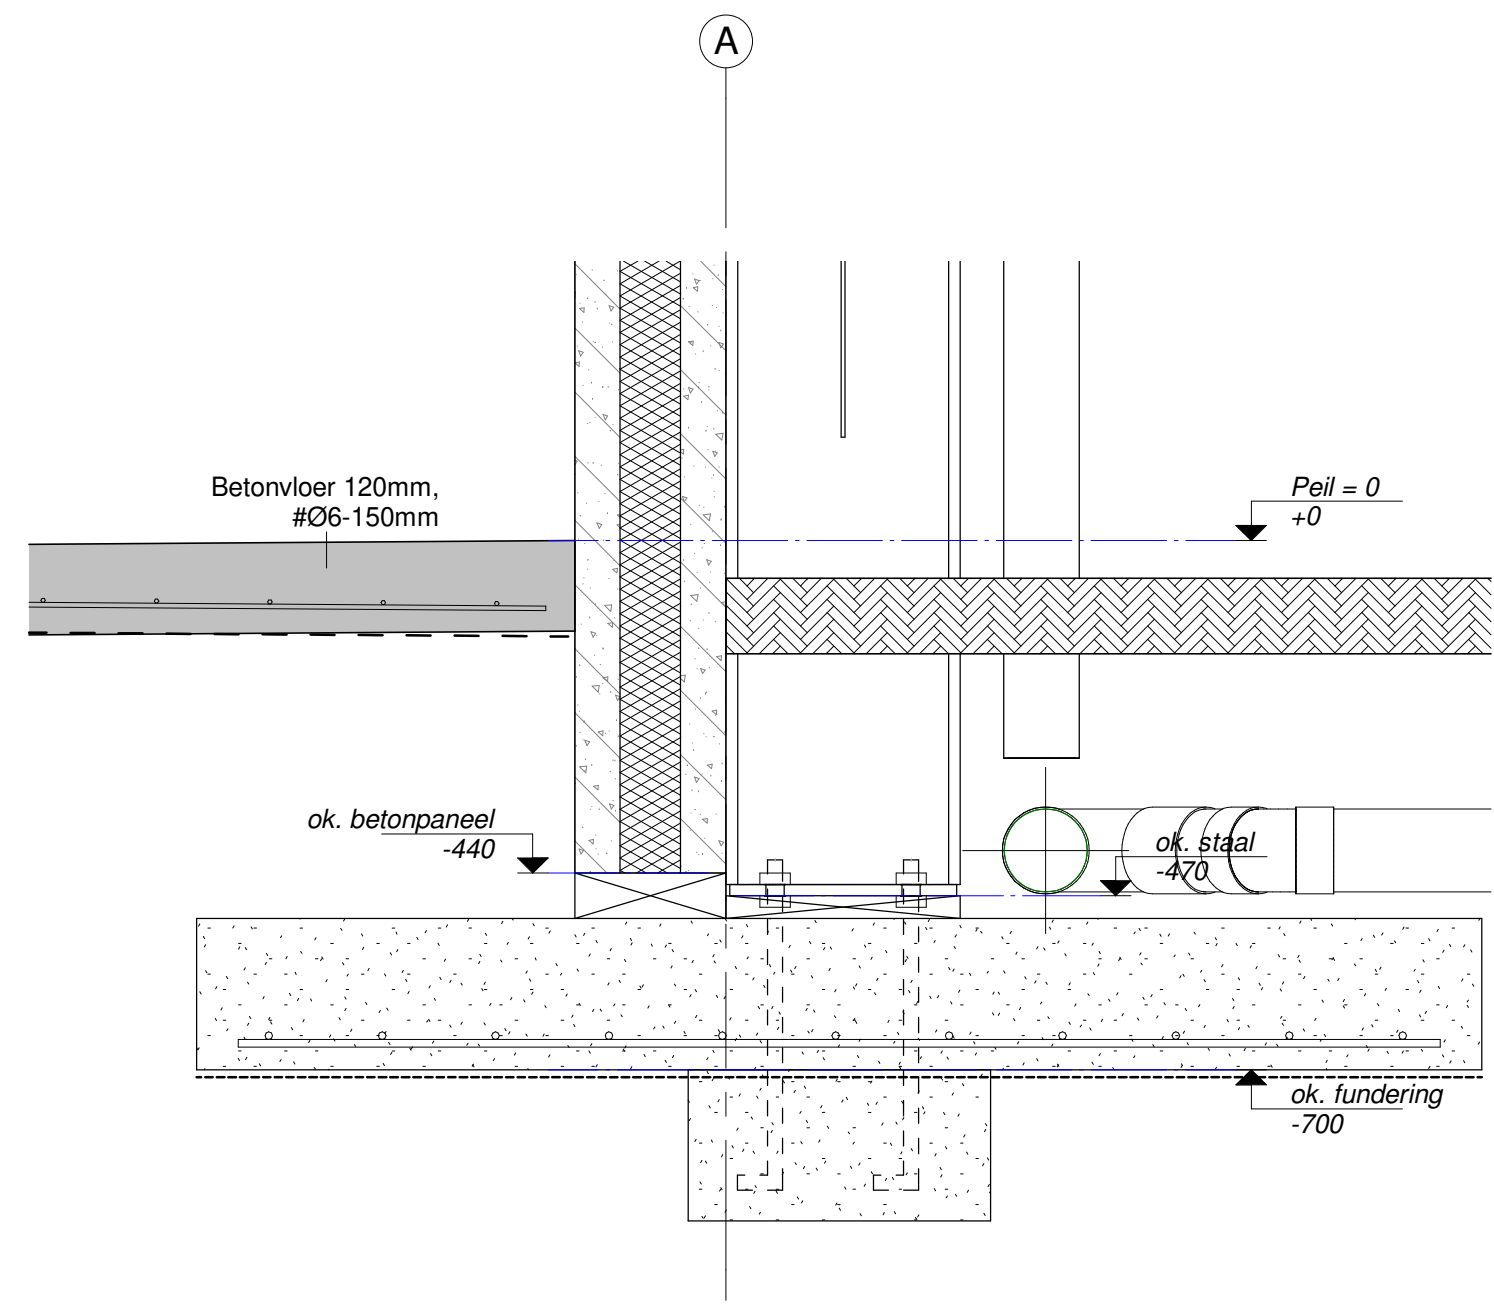

Omschrijving Funderings- en Kapplan	Opdrachtgever H.J. Martens, Gasselternijveen 2, 9514BS GASSELTERNIJVEEN	Datum 25-05-2021
Projectnummer 1131 - IV0773	Tekeningnummer 1.4	Project Nieuwbouw stal 29.60x99.10m + Nieuwbouw werktuigenberging 25.00x36.00m
	Schaal 1:100	Formaat A0(1189x841)
	Geleend 2 x A5	Geleend 2 x A5