


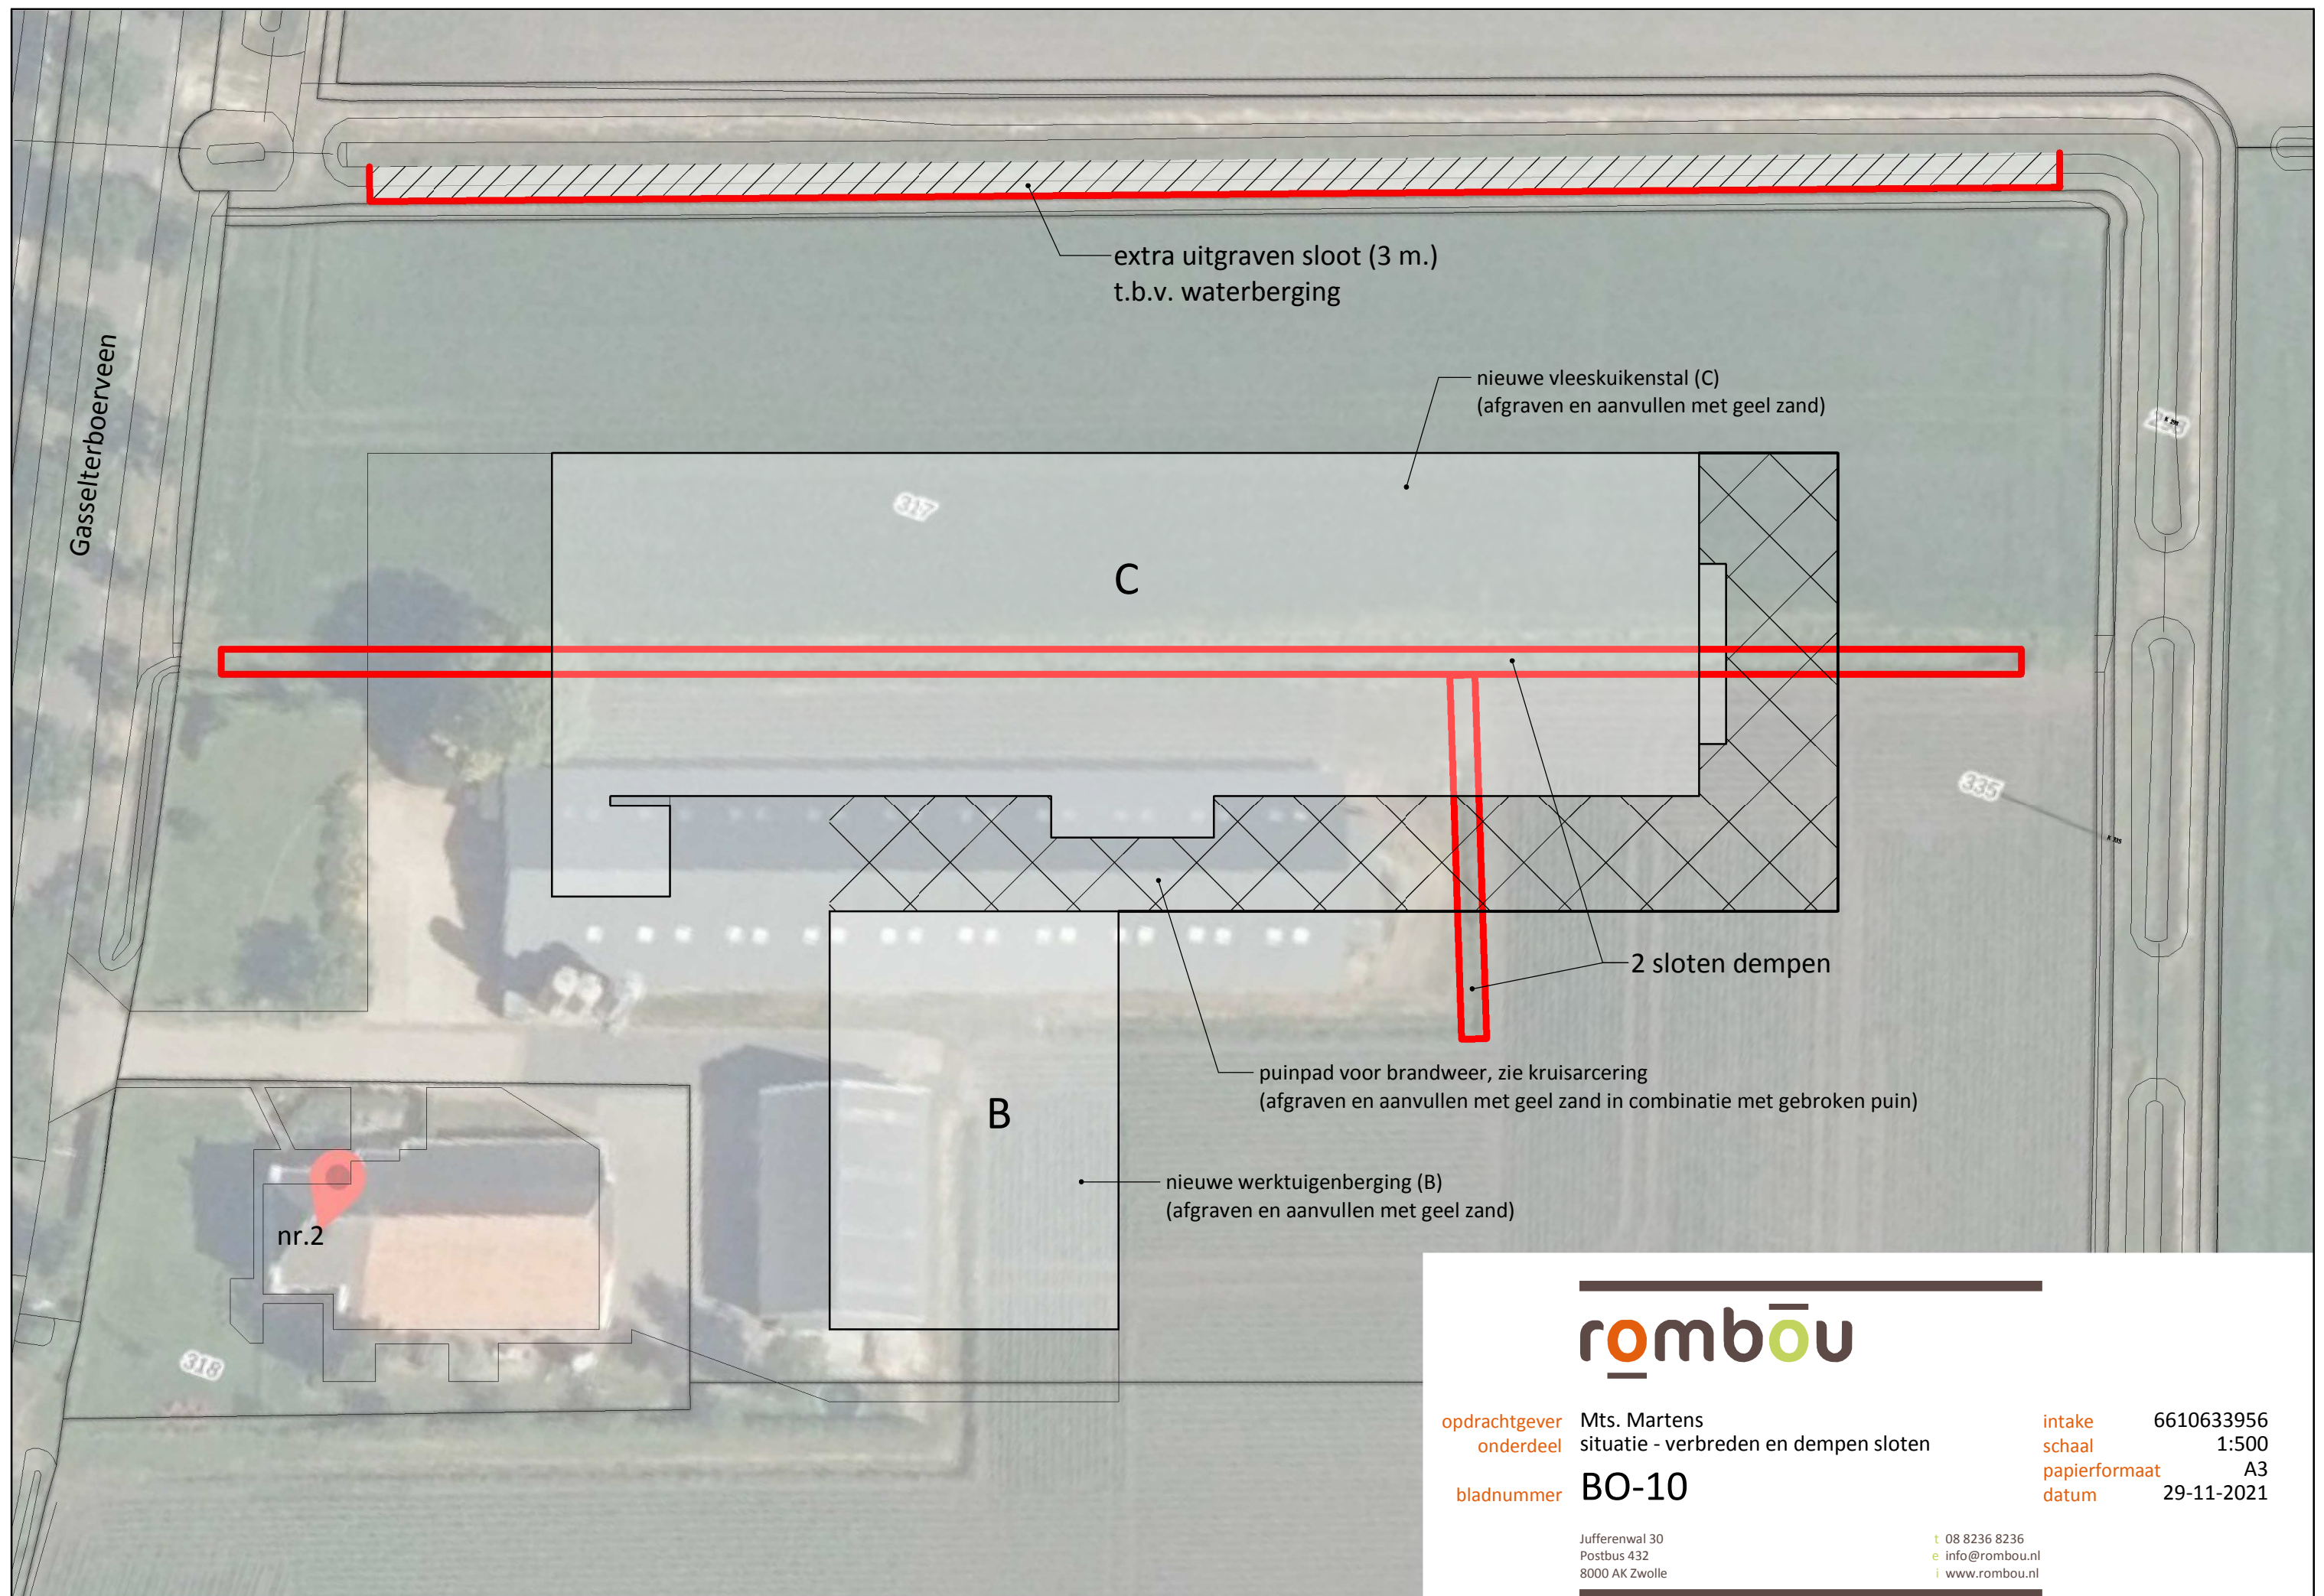

**rombōu**

opdrachtgever Mts. Martens  
onderdeel situatie - verbreden en dempen sloten  
bladnummer **BO-10**

intake 6610633956  
schaal 1:500  
papierformaat A3  
datum 29-11-2021

Jufferenwal 30  
Postbus 432  
8000 AK Zwolle

t 08 8236 8236  
e info@rombou.nl  
i www.rombou.nl