


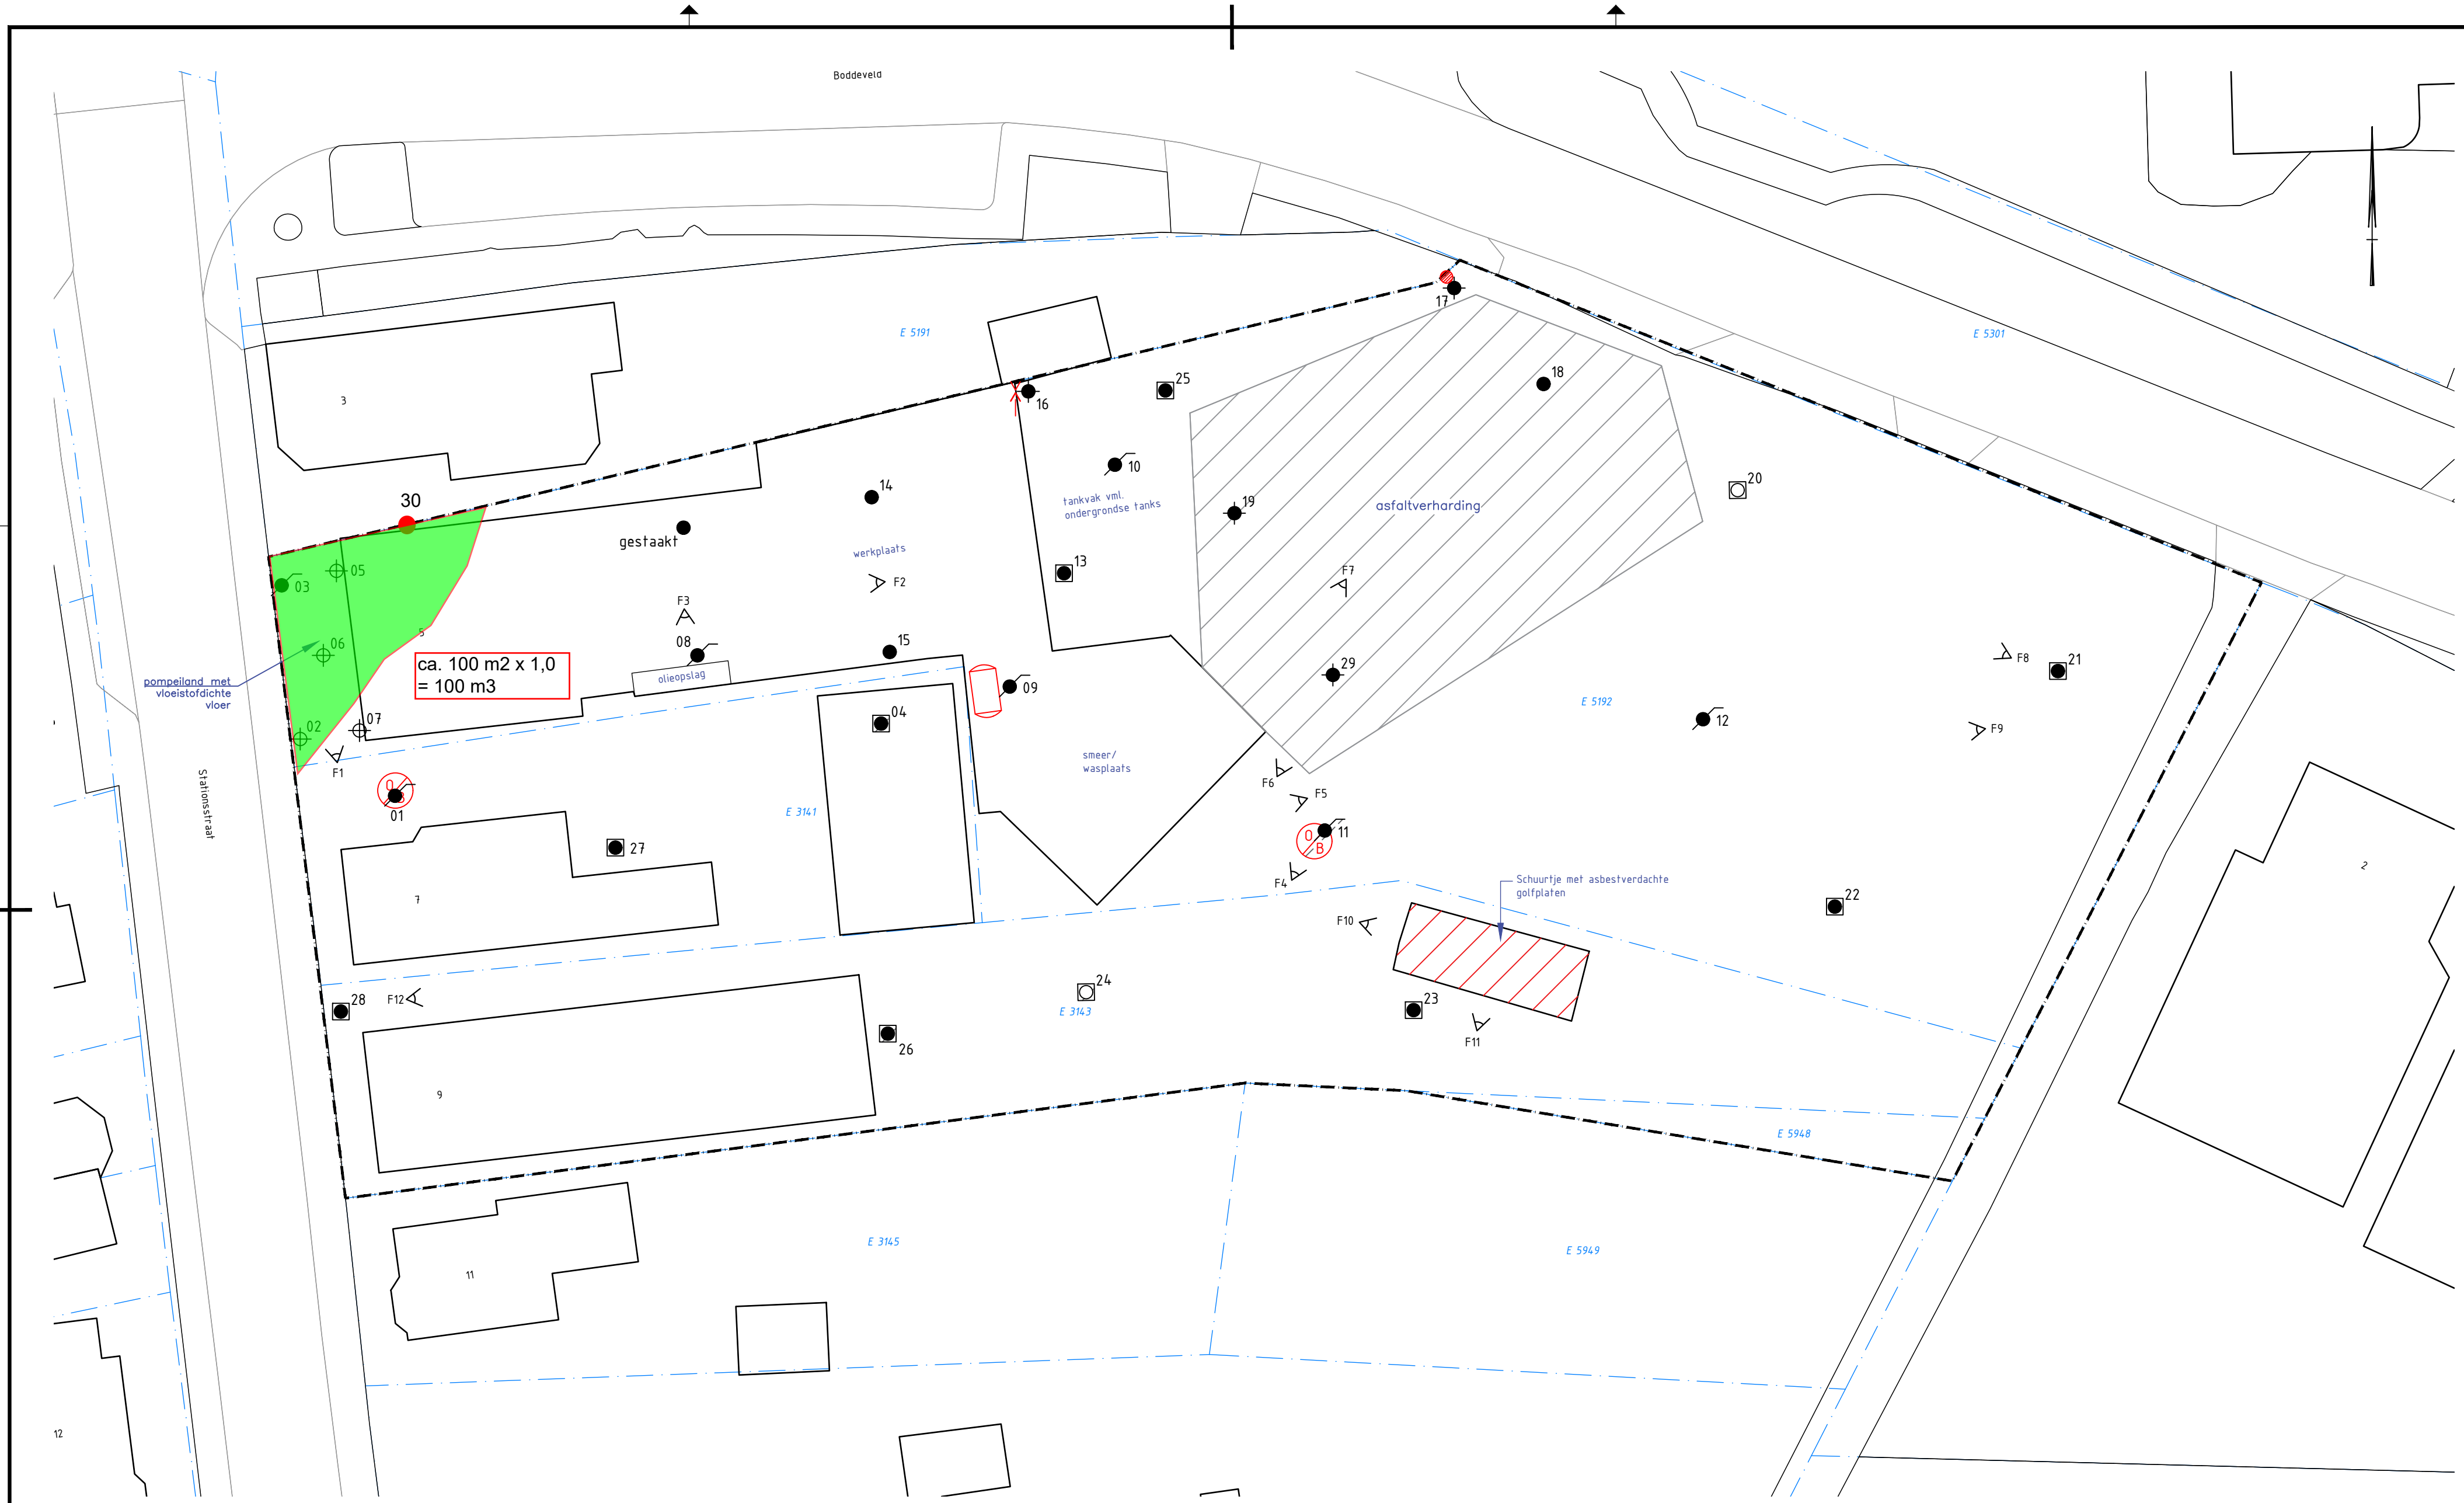

LEGENDA

	bestaande bebouwing		foto-opname met nummer		ontluchtingspunt		boring tot 2,5 m-mv met nummer
	huisnummer		olie/benzine afscheider		peilbuis met nummer		inspectiegat + boring tot 1,0 m-mv
	kadastrale grens		bovengrondse tank afgewerkte olie		boring tot 1,0 m-mv met nummer		inspectiegat + boring tot 2,0 m-mv
	kadastraal nummer		vulpunt		boring tot 2,0 m-mv met nummer		onderzoeksgrens

MUG
INGENIEURSBUREAU

Zernikelaan 8
9351 VA LEEK

Postbus 136
9350 AC LEEK

0594 55 24 20
info@mug.nl
www.mug.nl


0	SIM	RVe	Eerste uitgave	09-08-2019
Wijz.	Get.	Gec.	Omschrijving	Datum
Project: Actualisatie bodemonderzoek Stationsstraat 5,7 en 9 te Gieten				Projectnummer: 19300620 Bijlage: A2 Schaal: 1:250 Formaat: 2
Opdrachtgever: WVG ontwikkeling BV				DEFINITIEF
Onderdeel: Overzicht van de onderzoekslocatie				

PRAKTISCHE DENKERS
www.praktischedenkers.nl

Bijlage: Boorprofielen

Boring: 30

Datum: 9-9-2019
Boormeester: Pieter Lindeboom

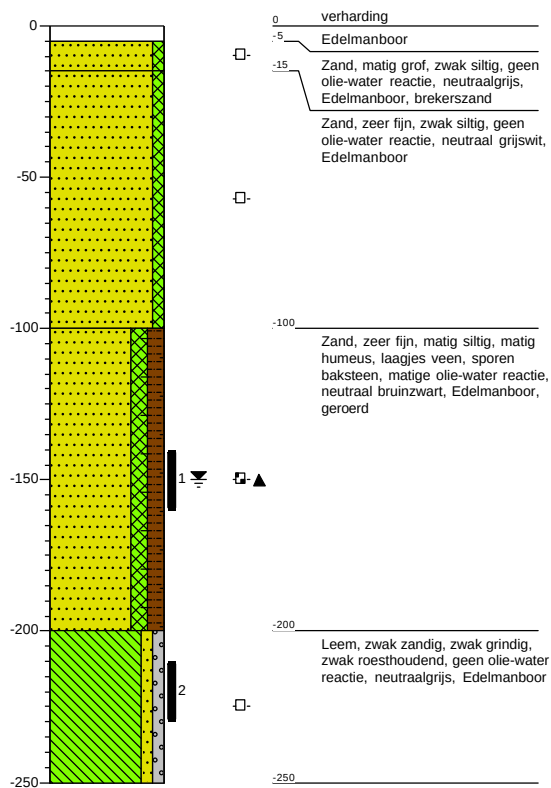

Projectnaam: Actualisatie Bodemonderzoek Stationstraat 5, 7 en 9 te Gieten
Projectcode: 19300620
Opdrachtgever: WVG Ontwikkeling BV

Project	19300620-Actualisatie Bodemonderzoek Stationstraat						
Certificaten	937296						
Toetsing	T.1 - Beoordeling kwaliteit van grond en bagger bij toepassing op of in de bodem						
Toetsversie	BoToVa 3.0.0			Toetsdatum: 10 september 2019 08:00			

Monsterreferentie	6076978						
Monsteromschrijving	30						
Analyse	Eenheid	Analyseres.	Gestand.Res.	Toetsoordeel	AW	WO	IND
<i>Lutum/Humus</i>							
Organische stof	% (m/m ds)	0.6	10				
Lutum	% (m/m ds)	25.0	25				
<i>Droogrest</i>							
droge stof	%	85.7	85.7	@			
<i>Minerale olie</i>							
minerale olie (florisil clean-up)	mg/kg ds	< 35	< 120	-	190	190	500
<i>Vluchtige aromaten</i>							
benzeen	mg/kg ds	< 0.05	< 0.18	-	0.2	0.2	1
ethylbenzeen	mg/kg ds	< 0.05	< 0.18	-	0.2	0.2	1.25
naftaleen	mg/kg ds	< 0.05	< 0.035				
o-xyleen	mg/kg ds	< 0.05	< 0.18				
tolueen	mg/kg ds	< 0.05	< 0.18	-	0.2	0.2	1.25
xyleen (som m+p)	mg/kg ds	< 0.1	< 0.35				
<i>Sommaties aromaten</i>							
som xylenen (o/m/p)	mg/kg ds	0.1	< 0.52	-	0.45	0.45	1.25
Toetsoordeel monster 6076978:				Altijd toepasbaar			

Monsterreferentie	6076979							
Monsteromschrijving	30							
Analyse	Eenheid	Analyseres.	Gestand.Res.	Toetsoordeel	AW	WO	IND	
Lutum/Humus								
Organische stof	% (m/m ds)	7.4	10					
Lutum	% (m/m ds)	25.0	25					
Droogrest								
droge stof	%	65.5	65.5	@				
Minerale olie								
minerale olie (florisil clean-up)	mg/kg ds	290	390	IND	190	190	500	
Vluchtige aromaten								
benzeen	mg/kg ds	< 0.05	< 0.047	-	0.2	0.2	1	
ethylbenzeen	mg/kg ds	< 0.05	< 0.047	-	0.2	0.2	1.25	
naftaleen	mg/kg ds	0.29	0.29					
o-xyleen	mg/kg ds	0.09	0.12					
tolueen	mg/kg ds	< 0.05	< 0.047	-	0.2	0.2	1.25	
xyleen (som m+p)	mg/kg ds	0.23	0.31					
Sommaties aromaten								
som xylenen (o/m/p)	mg/kg ds	0.32	0.43	-	0.45	0.45	1.25	
Toetsoordeel monster 6076979: Klasse industrie								
Legenda								
@	Geen toetsoordeel mogelijk							
-	<= Achtergrondwaarde							
IND	Industrie							