


CAMPING 'DE STRENGEN' BORGER

Landschappelijke inpassing




Projectnummer: 8351 Datum: Februari 2019 Ontwerp: J.Schinkelshoek

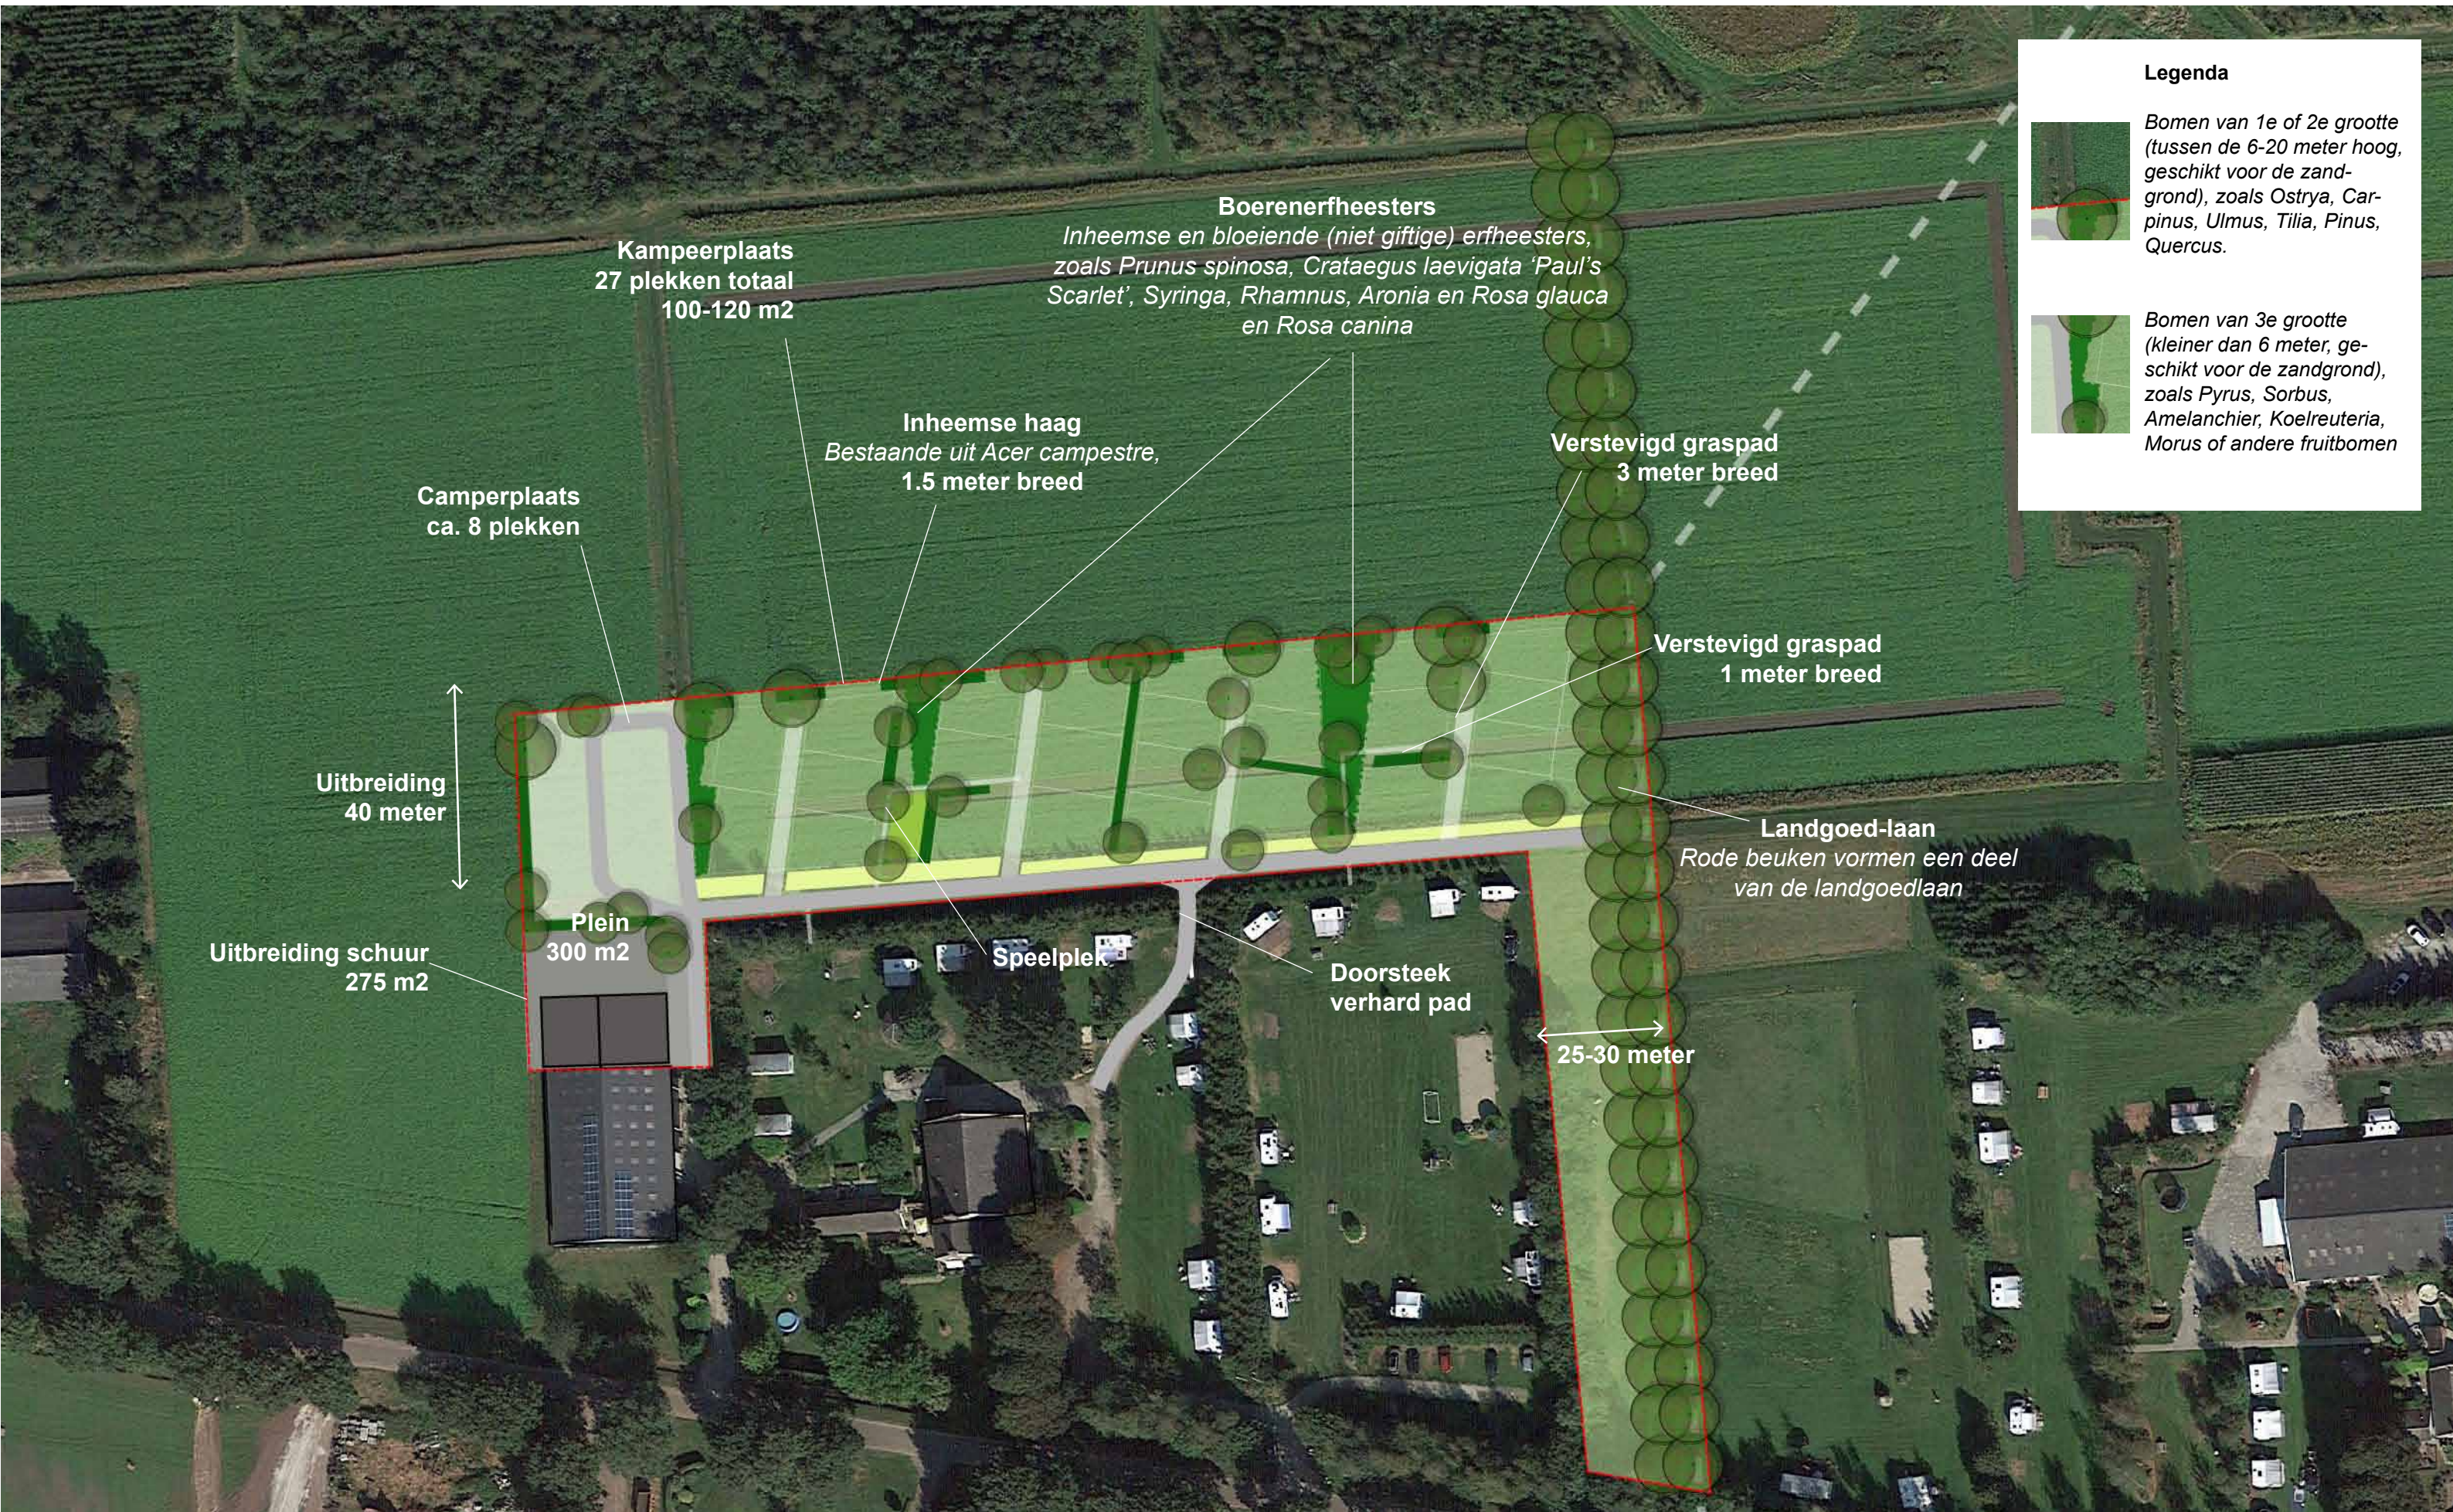

Legenda



Bomen van 1e of 2e grootte (tussen de 6-20 meter hoog, geschikt voor de zandgrond), zoals *Ostrya*, *Carpinus*, *Ulmus*, *Tilia*, *Pinus*, *Quercus*.

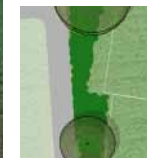

Bomen van 3e grootte (kleiner dan 6 meter, geschikt voor de zandgrond), zoals *Pyrus*, *Sorbus*, *Amelanchier*, *Koelreuteria*, *Morus* of andere fruitbomen.

Kampeerplaats
27 plekken totaal
100-120 m²

Boerenerfheesters
*Inheemse en bloeiende (niet giftige) erfheesters, zoals *Prunus spinosa*, *Crataegus laevigata* 'Paul's Scarlet', *Syringa*, *Rhamnus*, *Aronia* en *Rosa glauca* en *Rosa canina**

Inheemse haag
*Bestaande uit *Acer campestre*, 1.5 meter breed*

Verstevigd graspad
3 meter breed

Verstevigd graspad
1 meter breed

Landgoed-laan
Rode beuken vormen een deel van de landgoedlaan

Camperplaats
ca. 8 plekken

Uitbreiding
40 meter

Uitbreiding schuur
275 m²

Plein
300 m²

Speelplek

Doorsteek
verhard pad

25-30 meter