


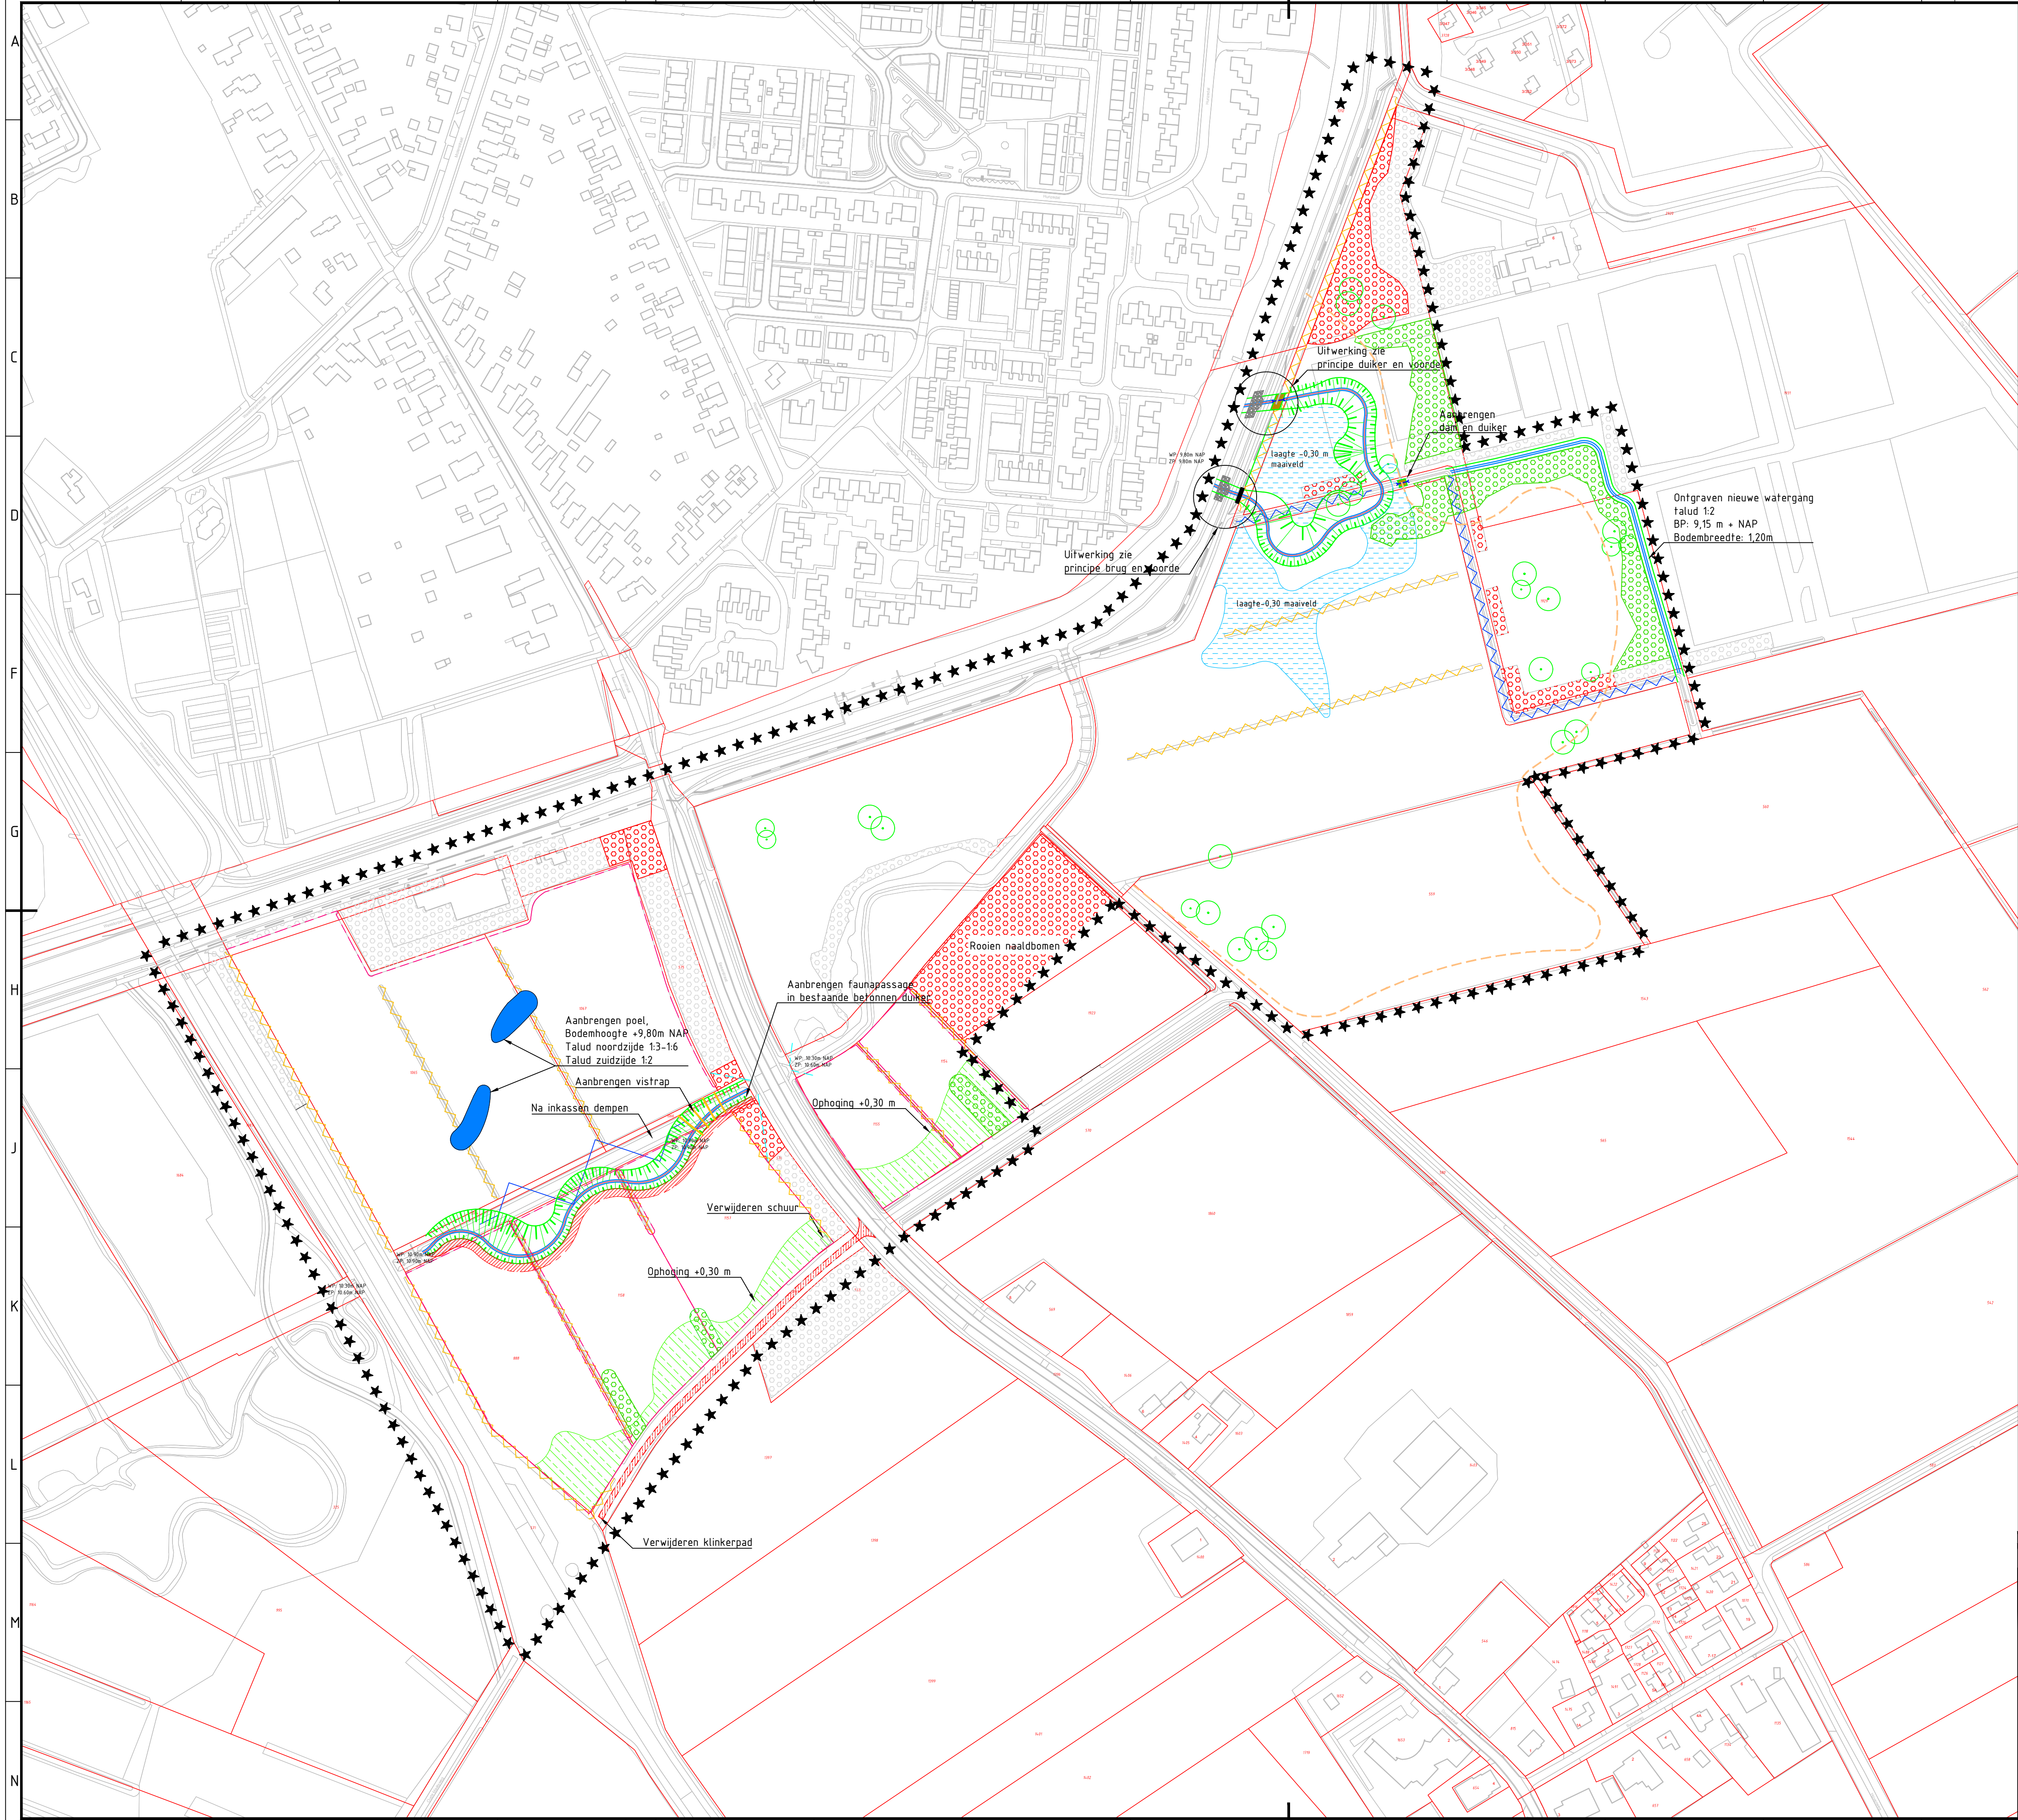

VERKLARING ALGEMEEN

- Bestaande topografie
- Bestaande bossen, gebieden zonder maatregelen
- Kadastrale (perceels)grens
- Werkgrens

VERKLARING OPRUIMINGEN

- Verwijderen bos en strooisellaag t.b.v. stroomdalgraslanden
- Verwijderen klinkerpad
- Dempen watergang na inkassen dempen van watergangen volgens principe profiel
- Verondiepen met 0,20 m - maaiveld, volgens principe profiel
- Verwijderen afstranding

VERKLARING MAATREGELEN

- Aanbrengen laagte, afgraven bovengrond ca. 0,30 m
- Ophogen met vrijkomende grond ca. 0,30 m
- Nieuw te graven poelen Bodempel: +9,80 N.A.P.
- Aanbrengen houtwal
 - Zomenak 50 %
 - Es 10 %
 - Ruwe balk 10 %
 - Hazelaar 20 %
 - Vultboom 10 %
- Aanbrengen vruchtdragende bomen
- Aanbrengen struipad d.m.v. maai-beheer
- Handhaven bestaand fietspad tenzij anders aangegeven
- Onderhoudspad langs watergang breedte 5,00 meter
- Ontgraven watergang, bodempel 9,87m + NAP, Bodembreedte 1,50 m, Taluds noordzijde variërend 1:3 tot 1:10, Taluds zuidzijde langs onderhoudspad 1:2
- Aanbrengen geleiding naar faunapassage afstranding van gekoofde eikenhouten palen

2.0	Aanpassing n.a.v. overleg OG	S. Wissing	C. van der Ziel	S. Wissing	26-10-2010
1.0	Eerste uitgave	S. Wissing	C. van der Ziel	C. van der Ziel	27-09-2010
revisie	omschrijving	getekend	gecontroleerd	akkoord	datum
opdrachtgever					Het Drentse Landschap
project					Voorste Diep - Flessenhals
omschrijving					Ontwerp nieuwe situatie
documentstatus					documentversie
Concept					1.0
projectnummer / tekeningnummer					BF9019-TE-VO-0201
formaat	schaal	fase	bladnr.	van	
A1	1:2000	Voorlopig ontwerp	1	2	