





OOSTGEVEL




WESTGEVEL

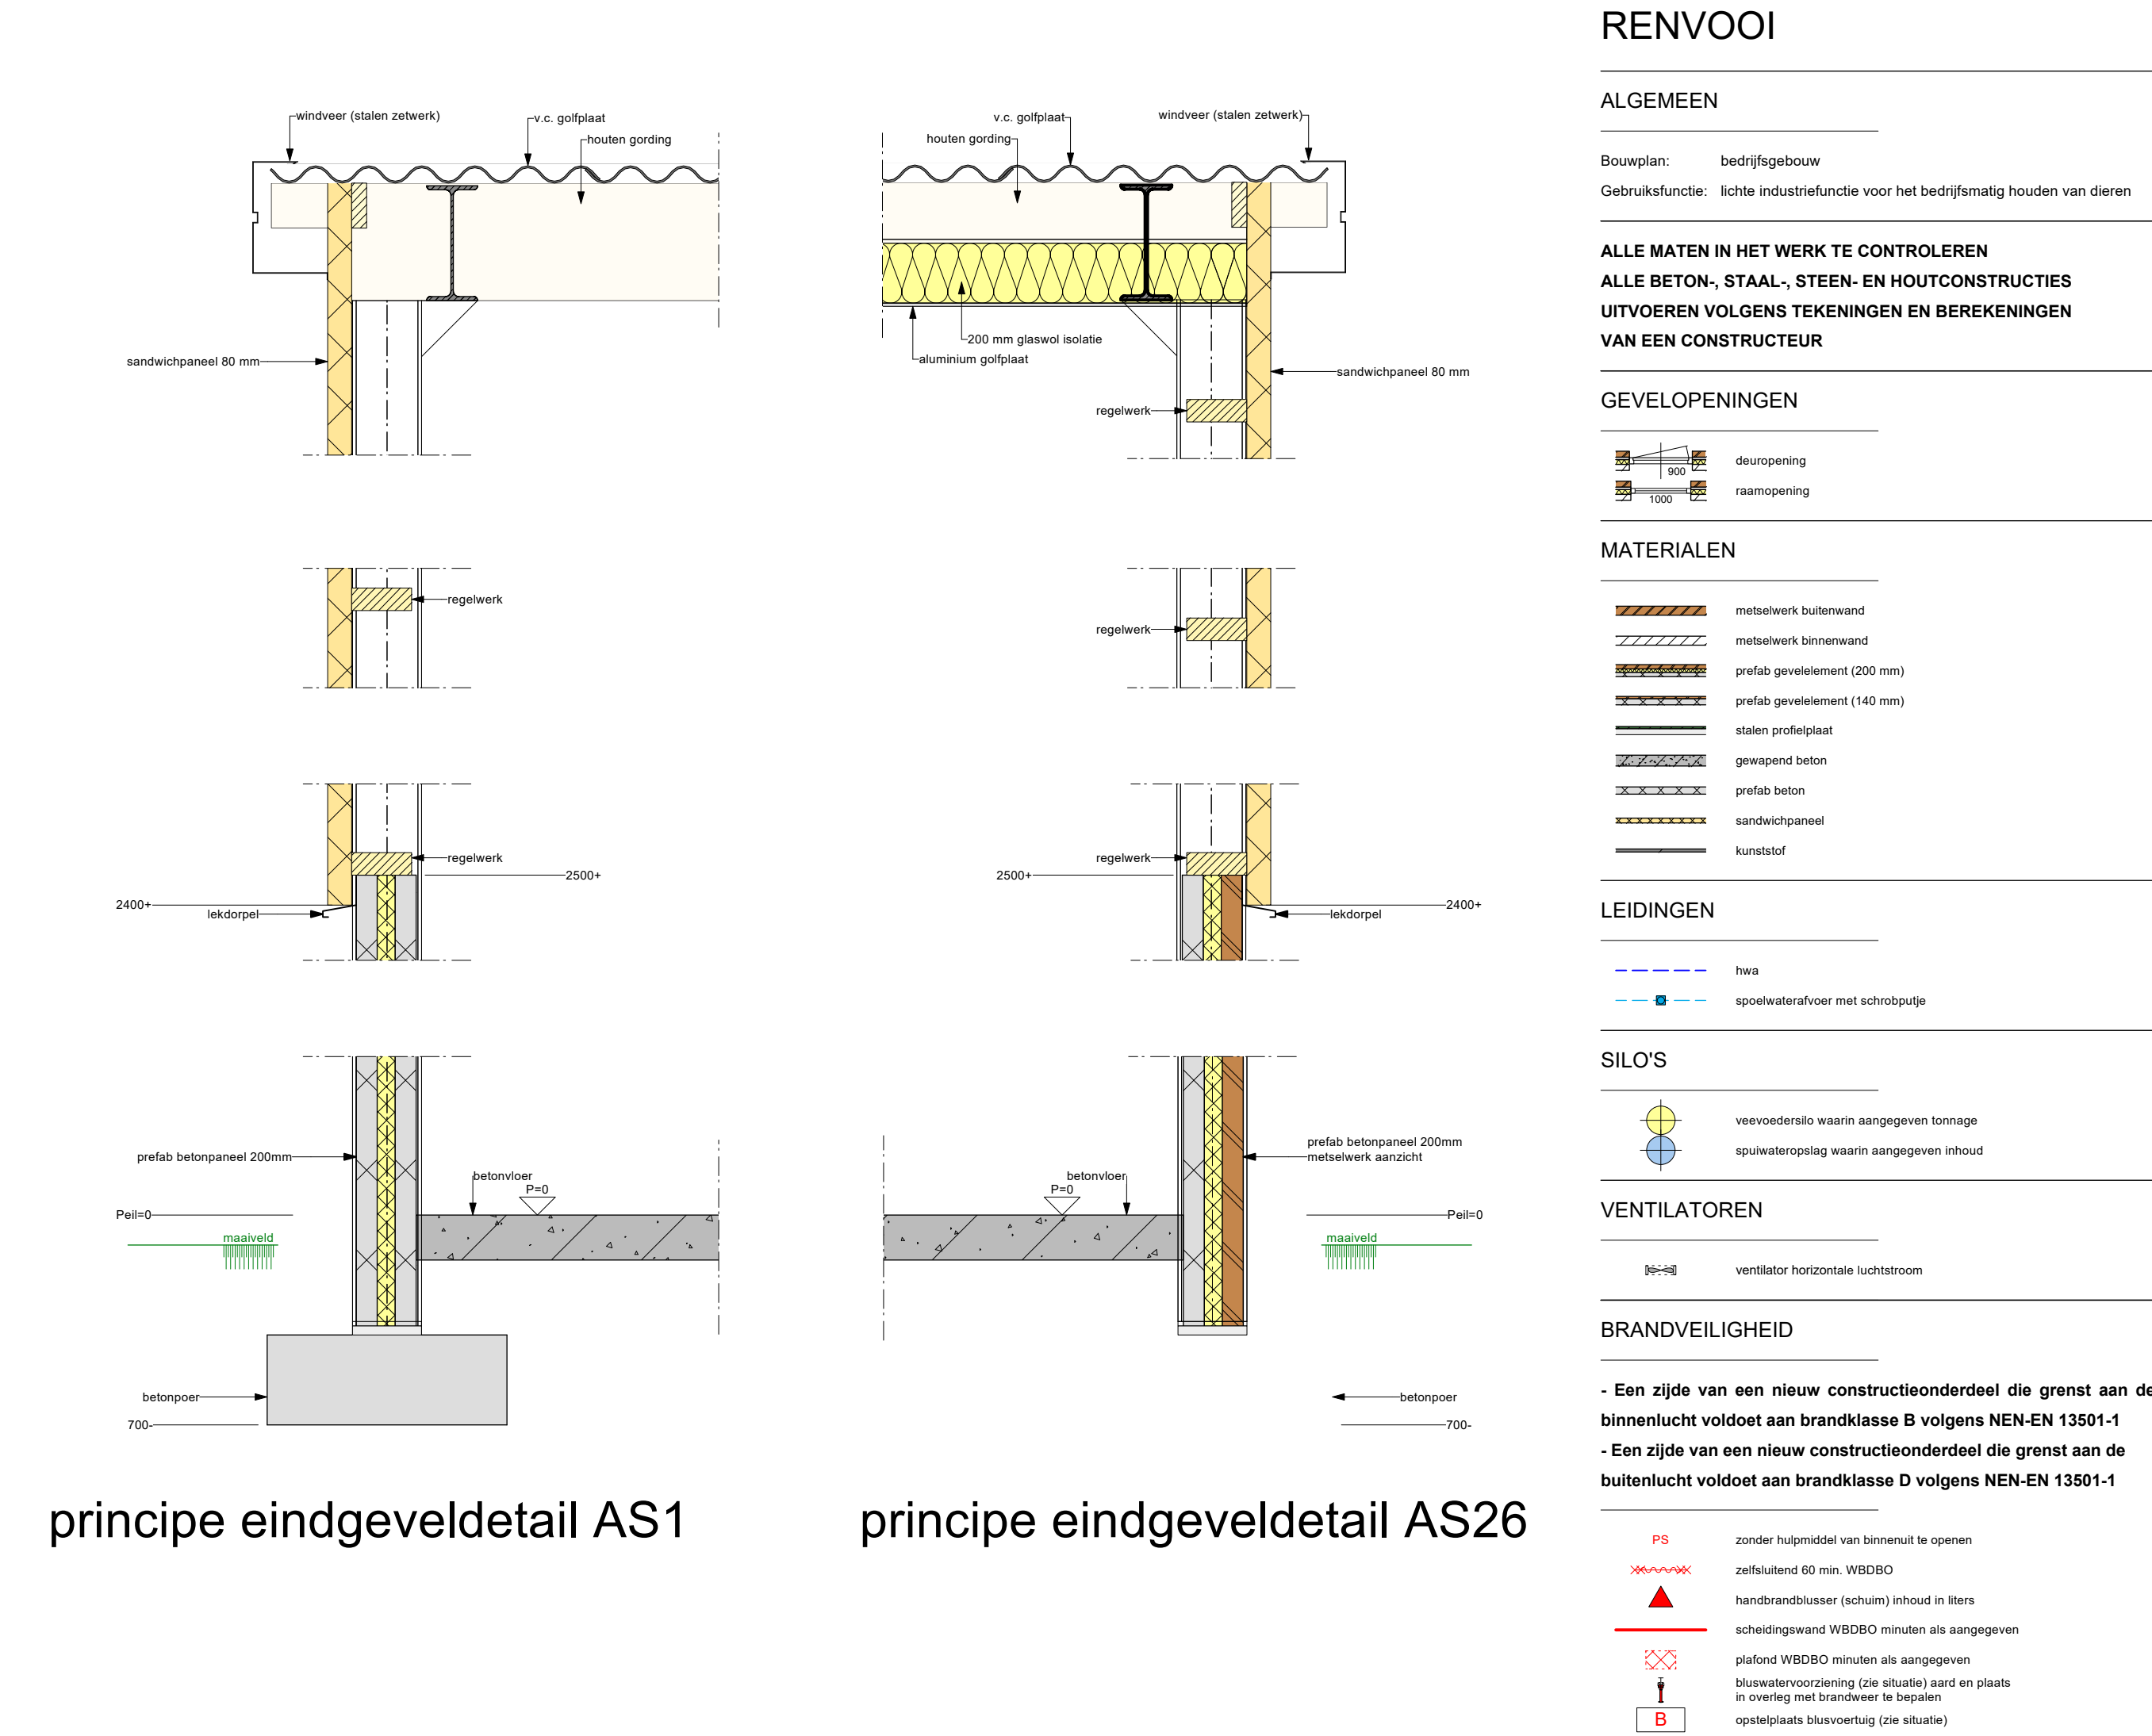

principe eindgeveldetail AS26

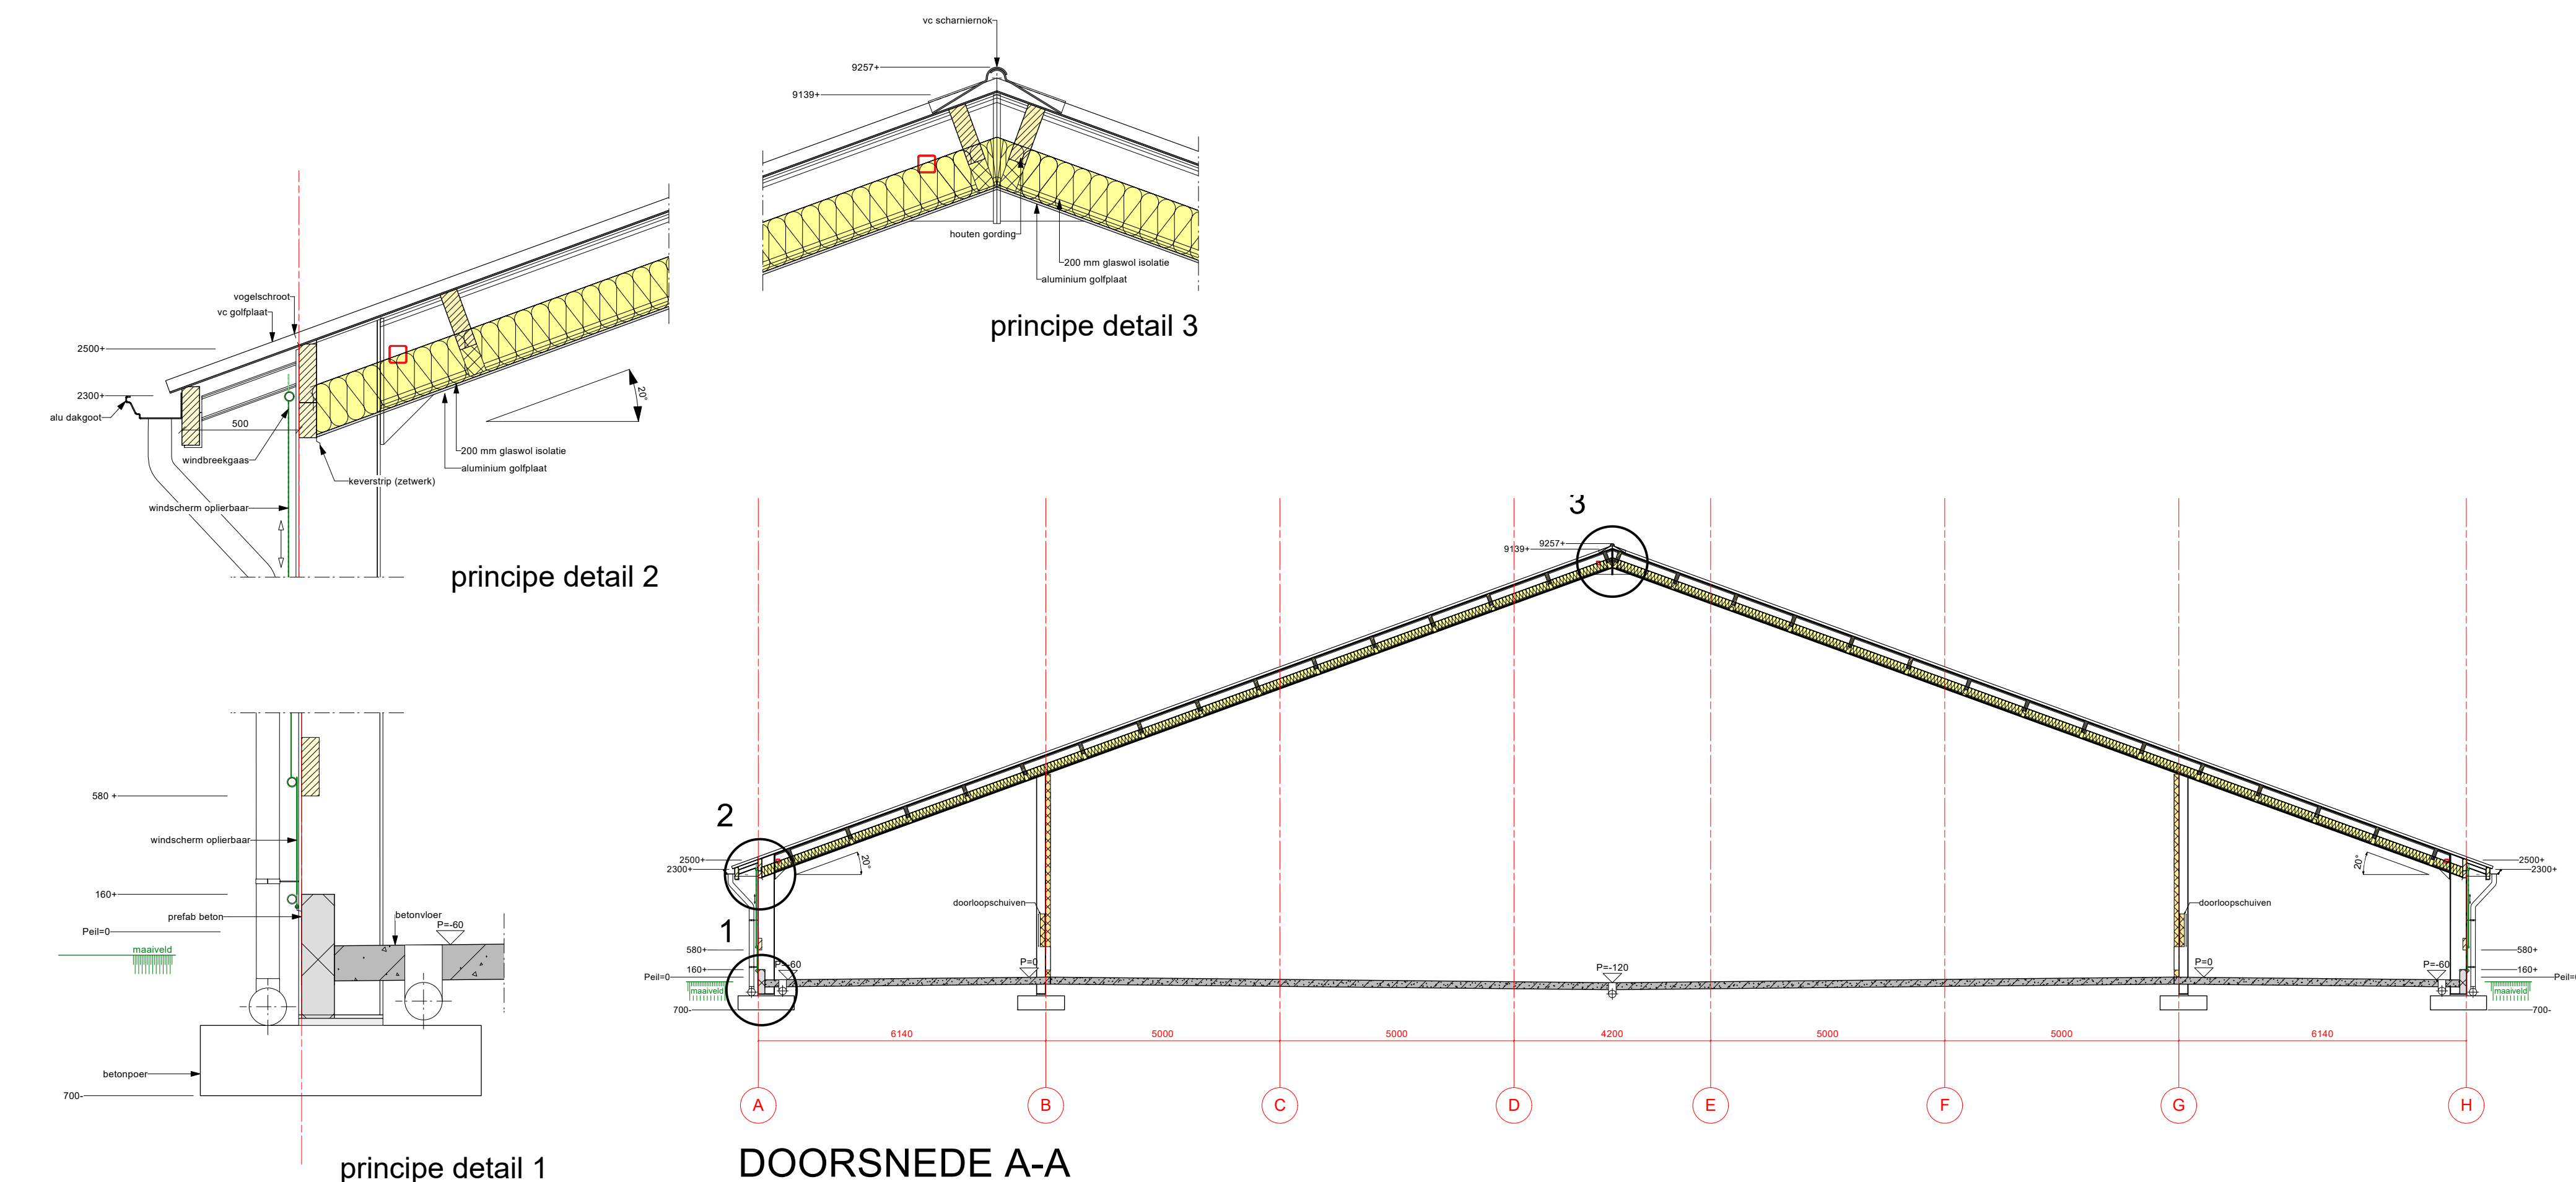


DOORSNEDE A-A

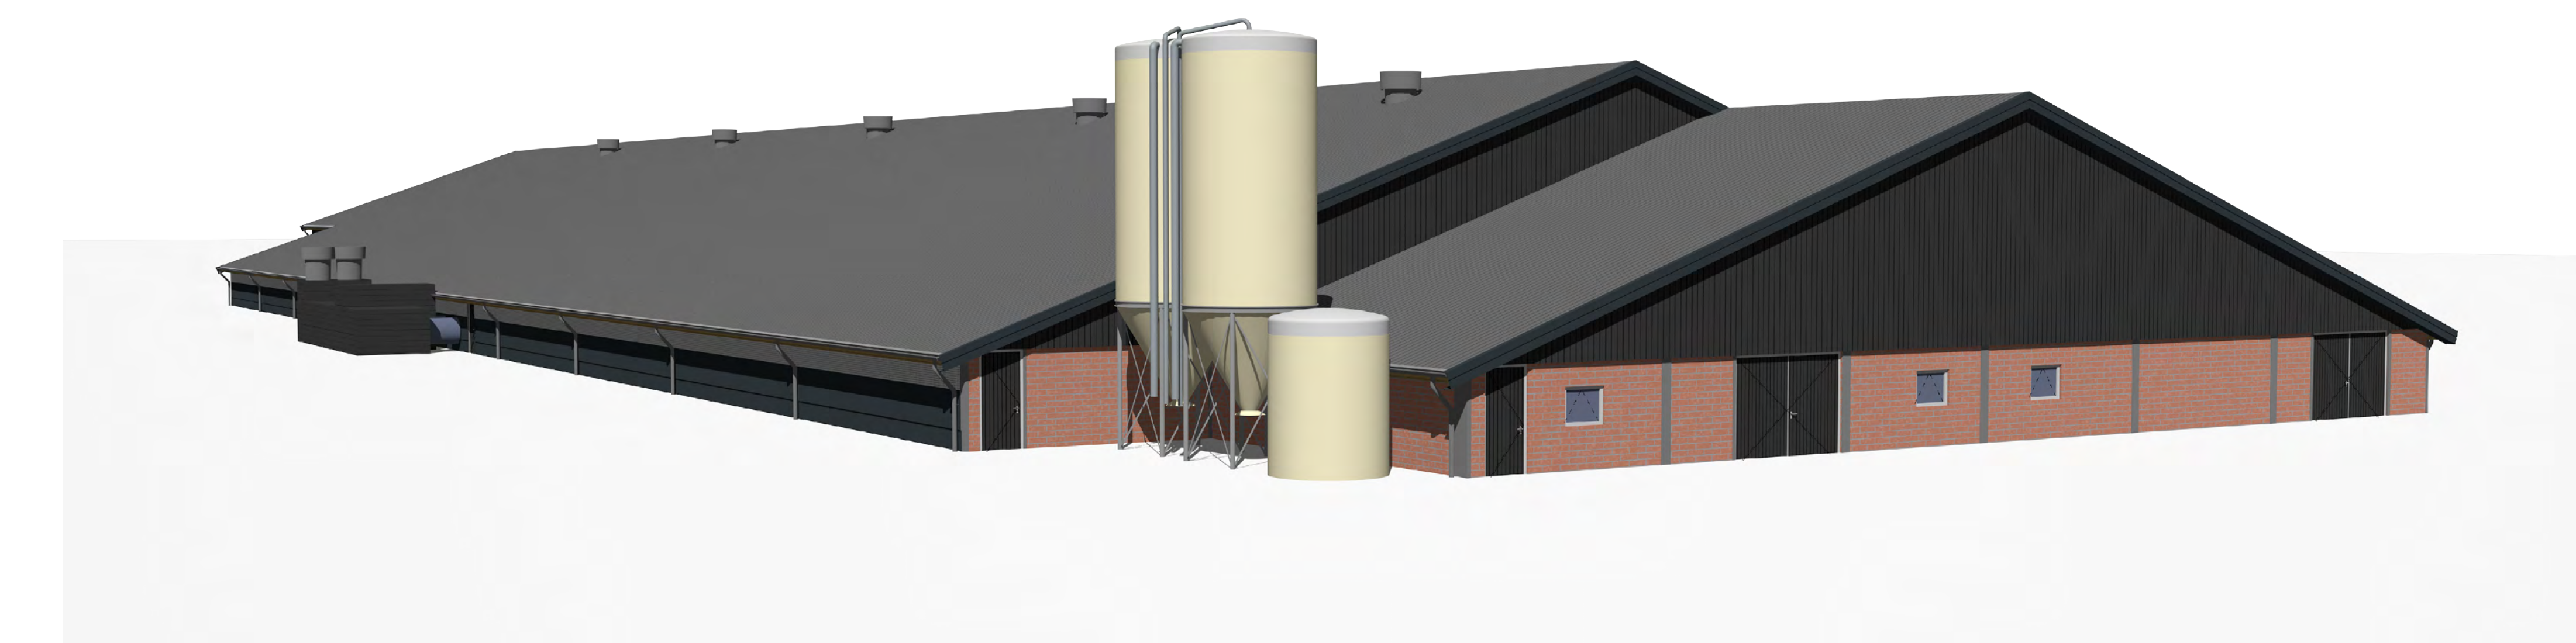

Noorderdiep

TEKENING NIET GESCHIKT VOOR UITVOERING		
PROJECT	ADRESBLK.	PRESTATIECL.
Aanvraag omgevingsvergunning bouw voor een bedrijfsruimte aan het Noorderdijk 41 te Nieuw-Bunnen	STEDENPL.	AK
	CONTROLE	762103
OPDRAGNR	RECHT	1 108 112
Plaatsgericht, gemeê, doorneden, principe details, situatschets	FORMAT	AK41 1200
	DAUM	8/8 2022
	WUZ. 1	29/08/2022 MK
OPDRAGTITEL	WUZ. 2	
1. Trip	WUZ. 3	
Noorderdijk 41	WUZ. 4	
9521 BA Nieuw-Bunnen	WUZ. 5	
	WUZ. 6	

 

FUNDERINGSPLAN

CONSTRUCTIE

- Betonconstructies volgens NEN-EN 1992-1-1
- Staalconstructies volgens NEN-EN 1993-1-1
- Houtconstructies volgens NEN-EN 1995-1-1
- Metaalwerkconstructies volgens NEN-EN 1992-1-1
- Detailberekeningen + Producttekeningen worden door de leverancier vervaardigd

FUNDERINGS- EN/OF PUTTENPLAN

FUNDERING / PUTTEN GEHEEL IN (GEWAPEND) BETON
in het werk te storten beton in kwaliteit C20/25
funderingspijlen volgens berekening constructeur
funderingspijlen volgens berekening constructeur
onderfloeren volgens berekening constructeur
putdek betonroosters/stalen roosters/ kunststof roosters/prefab
betonelementen met wapening en druklaag volgens leverancier

- (A) vloer $\phi=100\text{mm}$ b.k. $G = \text{Piel}$
- (B) vloer $\phi=100\text{mm}$ b.k. $G = \text{Piel}$
- (C) vloer $\phi=100\text{mm}$ b.k. $G = \text{Piel}$

TEKENING NIET GESCHIKT VOOR UITVOERING

PROJECT
Aanvraag omgevingsvergunning bouw voor een bedrijfsruimte aan het Noorderdiep 41 te Nieuw-Buinen

ADVISEUR:
GETEKEND:
CONTROLE:

ONDERWERP
Funderingsplan

OPDRACHTGEVER
J. Trip
9521 BA Nieuw-Buinen

PROJECTNR.
JB
762103

TEKENINGNR.
AW
Bv-F-2

SCHAL: 1: 100 / 1: 20


FORMAAT: 594 x 1400

DATUM: 6 juli 2022

WAZ A:
WAZ B:
WAZ C:
WAZ D:
WAZ E:

ADVIES MILIEU BOUW
Postbus 396 6710 BJ Ede Tel. 0318 - 675 400 E. info@agra-matic.nl

AGRA-MATIC

 

KAPPLAN

KAPPLAN
gordingen : hout
dakbedekking : vc golfplaten
windveer : stalen zetwerk

TEKENING NIET GESCHIKT VOOR UITVOERING
PROJECT
Aanvraag omgevingsvergunning bouw voor een bedrijfsruimte
aan het Noorderdiep 41 te Nieuw-Bunten
ADVIES MILIEU BOUW
Postbus 396 6710 BJ Ede Tel. 0318 - 675 400 E. info@agra-matic.nl

ADVISEUR: JB
GETEKEND: AW
CONTOLE:
SCHAL: 1:100 / 1:20
FORMAAT: 594 x 1400
DATUM: 6 juli 2022
WAZ A:
WAZ B:
WAZ C:
WAZ D:
WAZ E:

PROJECTNR: 762103
TEKENINGNR: Bv-F-3

Concept

AGRA-MATIC