



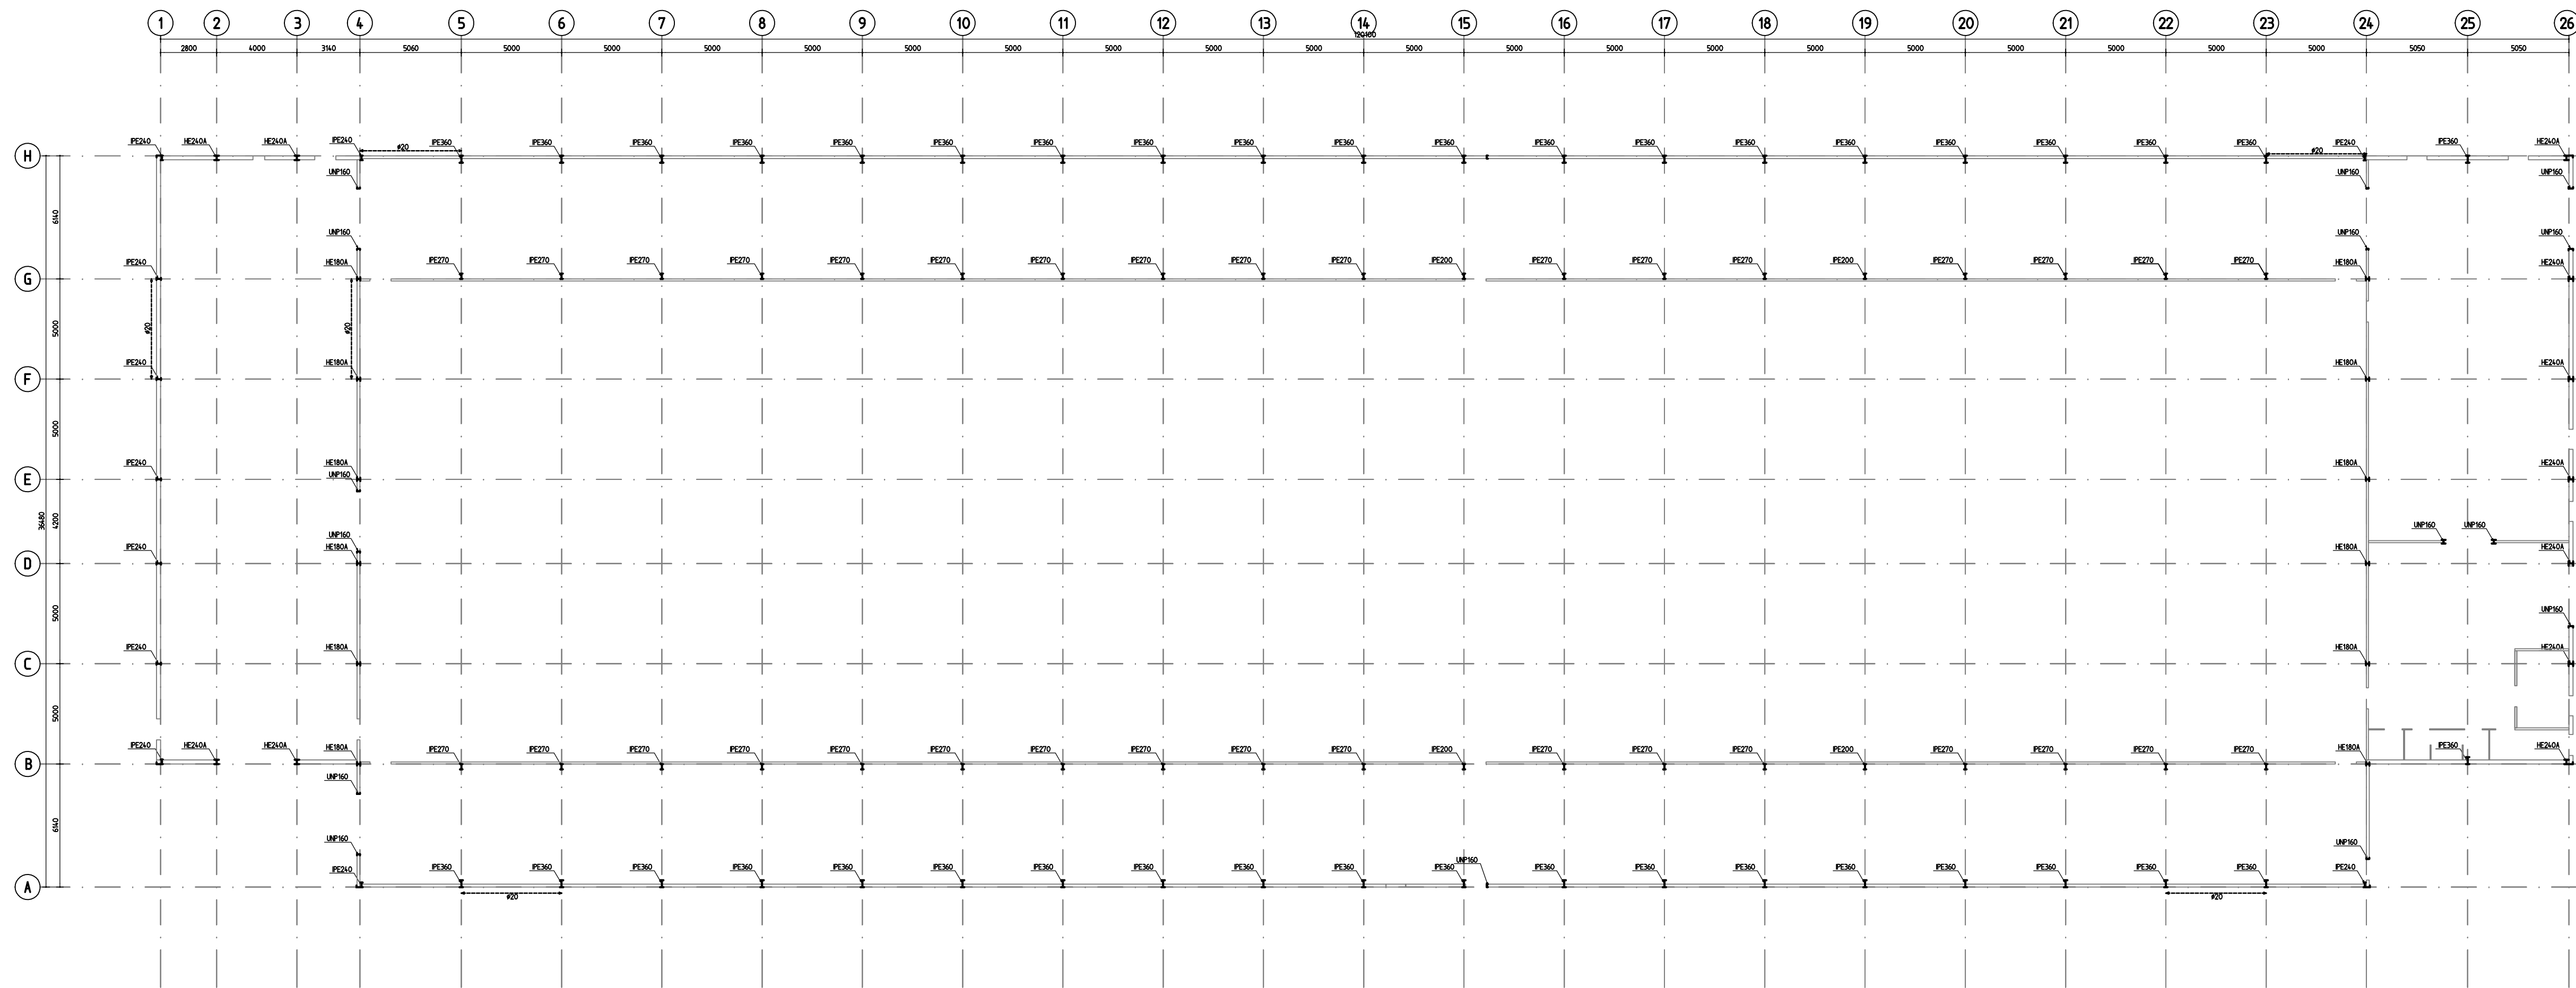

Kolommen overzicht

Stratwalfelt S235
** = Stratwalfelt S255

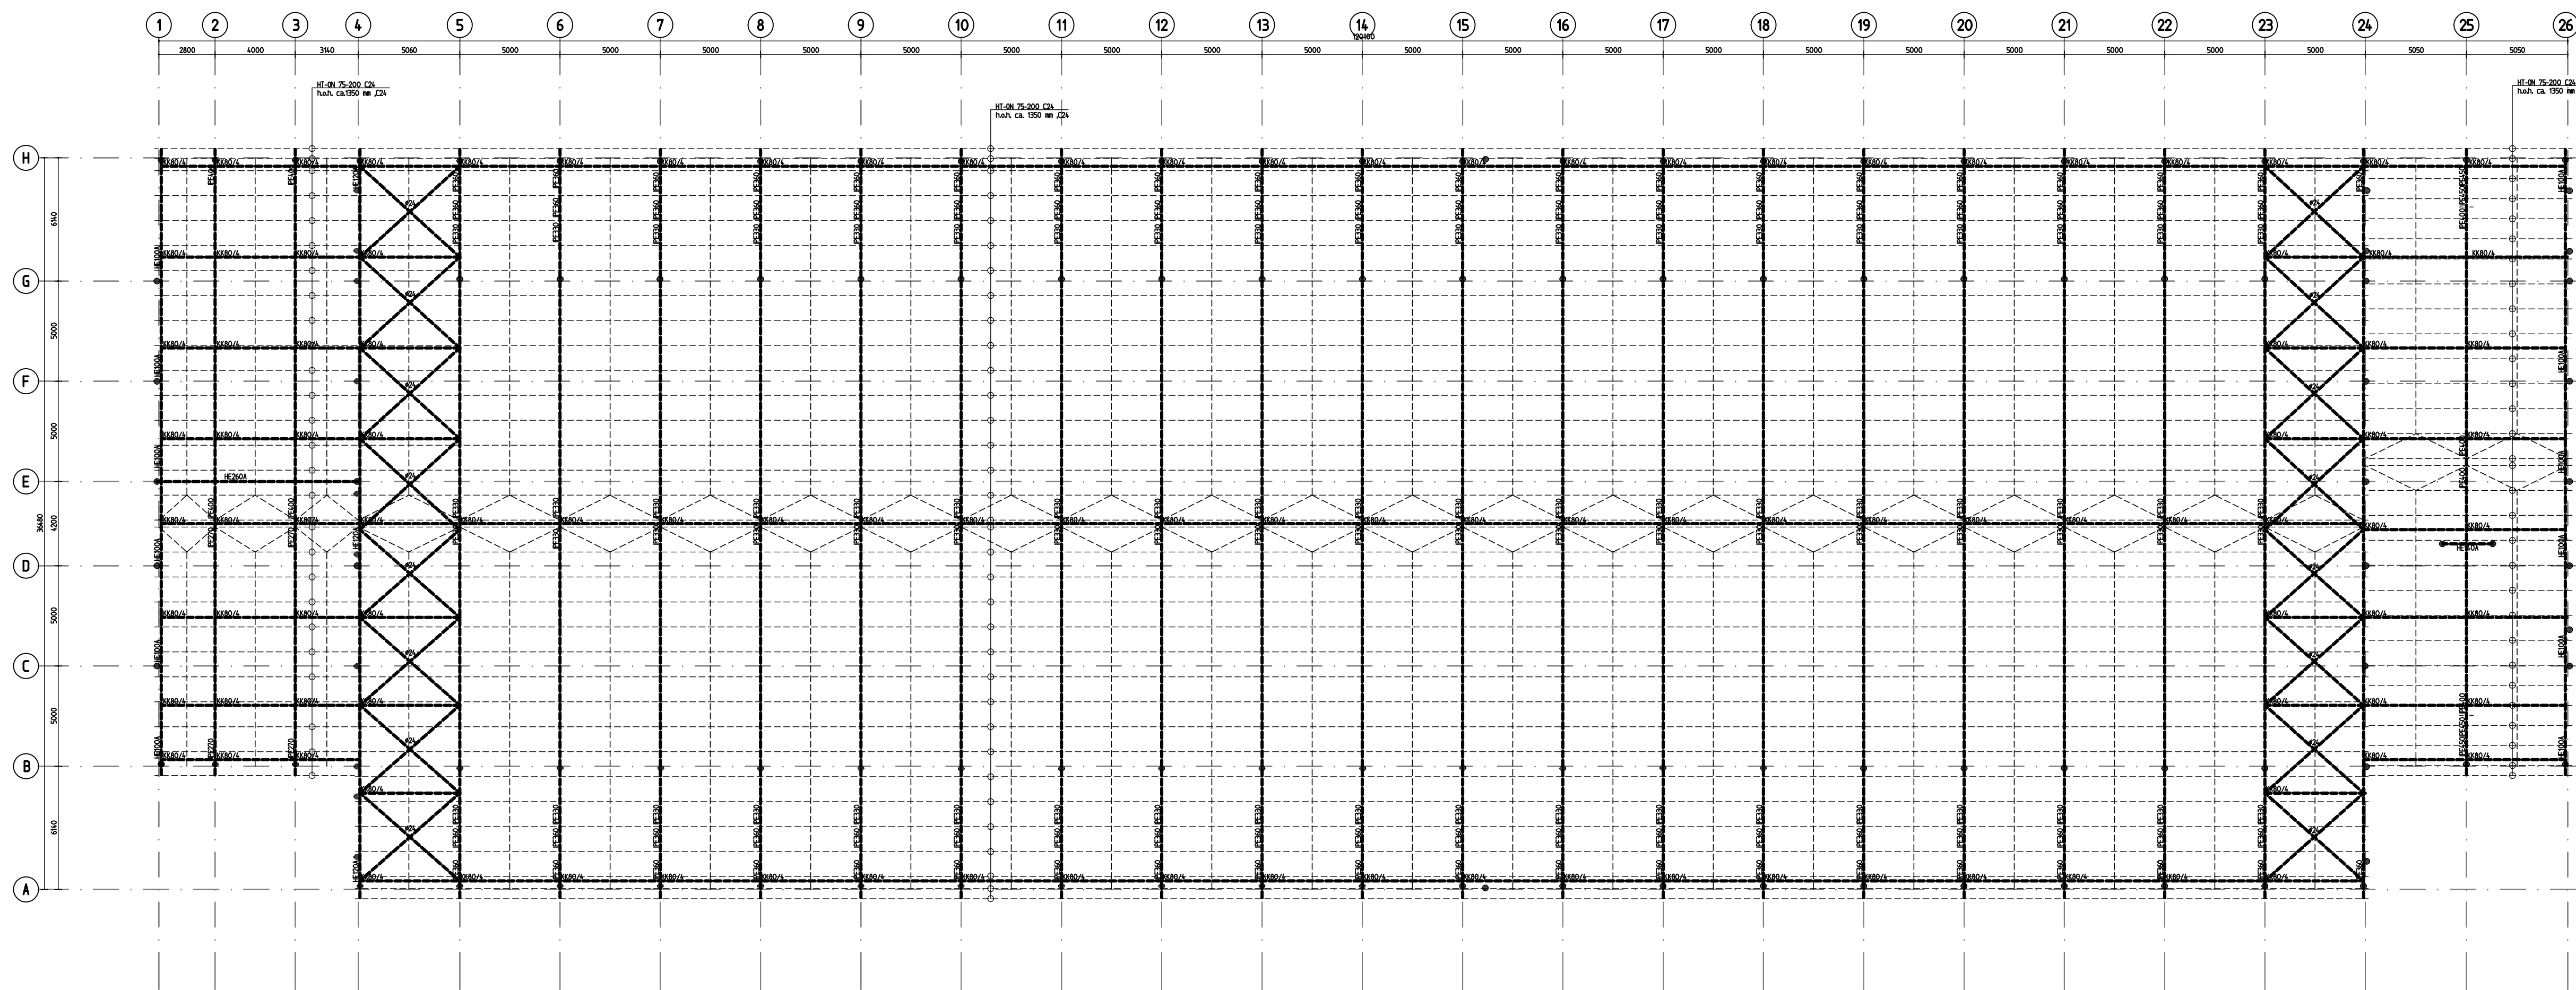

Kapplan

Stratwalfelt S235
** = Stratwalfelt S255

Maatvoering, detailering conform Tekeningen architect

Gegevens Agra-Matic		Geotechnische gegevens	
Project Adviseur JB	Bladnummer Bv-F	Geotechnisch bedrijf n.i.b.	Rapportnummer n.i.b.
Werknummer 762103	Lijstde datum 11 Mei 2022	Tegestane grondwaterstand — m vanaf o.a.b. vloer	Indien hoger maatregelen treffen tegen oprijzen fundatie
Detailtekeningen en Producttekeningen worden door de leverancier vervaardigd			
Toepassen tenzij anders vermeld of niet aanwezig			
maatvoering voor aanwijzing verlooplijnen door samen met in het werk te controleren			
Betonconstructies vlg NEN-EN 1992-1-1		Staalconstructies vlg NEN-EN 1993-1-1	
Sterkteklasse beton:	C20/25	Gewalste I-vormige profielen:	S235 JR
Betonstaalsoort:	B500A	Warmgewalste kokers en buizen:	S275 J2H
Staalweld- en priefab beton:	vlg eegge leverancier	Gaatsgewalste liggers:	S235 JR
Verankeringstangtype:	40 x 8 (andere indien vereist)	Overige profielen:	S235 JR
Betonconstructie:	vlg NEN-EN 206-1	Bouwen (geroefde draad):	S235 B 8.8
Betonruisvorming:	vlg NEN-EN 13070	Afkeitschroeven (geroefde draad):	S235 A 4.6
Miswikkelse en betondekking:	vlg NEN-EN 206-1	Minimum lasdikte:	5 mm
Miswikkelse XA1 en XA2:	indicatieve sterkteklasse C30/37	Houtconstructies vlg NEN-EN 1995-1-1	
Miswikkelse XA3:	indicatieve sterkteklasse C35/45	Sterkteklasse gezaagd hout:	C18
5 mm extra betondekking indien in het werk gestort beton		Sterkteklasse gelamineerd hout:	GL25h
Ligging van de wapening		Metselwerkconstructies vlg NEN-EN 1996-1-1	
laag 1 boven		Kalkzandsteen (K25)	Druksterkte mortel
laag 2 boven		CS12 (12 N/mm ²)	meetschuif: 10 N/mm ²
laag 2 onder		CS12 (12 N/mm ²)	lijmmortel: 12,5 N/mm ²
laag 1 onder		CS20 (20 N/mm ²)	



Verplak ingenieurs

Bouwconstructies • Tekeningen • Advies

Onderwerp
Bouw van een bedrijfsruimte F
aan de Noorderdiep 41 te Nieuw - Buinen

Opdrachtgever

Noorderdiep 41 - 9521 BA - Nieuw - Buinen

Architect
Agra-Matic
Rubenstraat 175 - 6717 VE - Ede

Onderdeel
Funderingsplan en details

Getekend
M.J.

Datum
2022-10-27

Schaal
1:200

Formaat
A0

Controle
J.V.

Werknummer
22-10394

Bladnummer
02

Rijksweg 90 - 5341 HS Oss
Postbus 41 - 5340 AA Oss
T 0412 62 57 34
E info@verplakingenieurs.nl
W www.verplakingenieurs.nl

Druksterkte mortel
meetschuif: 10 N/mm²
lijmmortel: 12,5 N/mm²