

RAPPORT


Verkenkend bodemonderzoek Noorderdiep 204 te Nieuw-Buinen

Opdrachtgever : 

Projectnummer : 23KL034

Datum : 13 maart 2023

Auteur : 

 Paraaf : 

Controleur : 

Paraaf : 

Projectleider : 

Klijn Bodemonderzoek B.V.
EG-Weg 1, 9636 HX Zuidbroek
Telefoon 0598 – 23 20 35
Email info@klijnbodemonderzoek.nl
Internet www.klijnbodemonderzoek.nl



INHOUD	BLAD
1. INLEIDING	3
1.1. Algemeen	3
1.2. Opbouw	3
2. VOORONDERZOEK	3
2.1. Algemeen	3
2.2. Ligging onderzoekslocatie	4
2.3. Historisch en huidig gebruik	5
2.4. Belendende percelen en omgeving onderzoekslocatie	5
2.5. Bodemonderzoek	5
2.6. Bodemkwaliteitskaart	5
2.7. Toekomstig gebruik van het terrein	5
2.8. Financieel/juridisch	6
2.9. Regionale opbouw en geohydrologie	6
2.10. Onderzoekshypothese	6
3. ONDERZOEKSPROGRAMMA	7
4. BODEMGEGEVENS	7
4.1. Bodemgesteldheid en zintuiglijke waarnemingen	7
4.2. Samenstelling grondmengmonsters	8
5. RESULTATEN METINGEN EN CHEMISCHE ANALYSES	8
5.1. Meetgegevens grondwater	8
5.2. Toetsingskader	8
5.3. Analyseresultaten	9
5.4. Herbemonstering peilbuis 1	10
5.5. Toelichting analyseresultaten	11
6. SAMENVATTING EN CONCLUSIES	12
6.1. Samenvatting	12
6.2. Conclusies en aanbevelingen	12
6.3. Slotopmerking	13

BIJLAGEN

1	Ligging van de locatie en kadastrale kaart
2	Boorprofielen en legenda
3	Analyserapporten
4	Toetsingstabellen
5	Overzicht posities monsternamenpunten
6	Foto's

1. INLEIDING

1.1. Algemeen

In opdracht van [REDACTED] is door Klijn Bodemonderzoek B.V. een verkennend bodemonderzoek uitgevoerd op de locatie Noorderdiep 204 te Nieuw-Buinen.

De aanleiding tot het verkennend bodemonderzoek vormt de aanvraag van een omgevingsvergunning in verband met de geplande bouwaanvraag en bestemmingswijziging op het perceel.

Het doel van het verkennend bodemonderzoek is het verkrijgen van een indicatie van de kwaliteit van de grond en het ondiepe grondwater ter plaatse van de onderzoekslocatie.

Klijn Bodemonderzoek B.V. is gecertificeerd volgens “NEN-EN-ISO 9001:2015”, voor het uitvoeren van milieukundig bodemonderzoek, inclusief partijkeuringen conform het Besluit Bodemkwaliteit en tevens volgens de “Beoordelingsrichtlijn voor het procescertificaat Veldwerk bij milieuhygiënisch bodemonderzoek SIKB 2000, protocollen 2001, 2002, 2003 en 2018”.

Met betrekking tot onderhavig onderzoek verklaart Klijn Bodemonderzoek B.V. op geen enkele wijze in organisatorische, financiële of personele zin, betrokkenheid te hebben met de activiteiten van de opdrachtgever. De achterliggende gedachte hierbij is dat er geen “eigen” grond wordt onderzocht.

1.2. Opbouw

In het voorliggende rapport komen de volgende aspecten aan de orde:

- vooronderzoek (hoofdstuk 2);
- onderzoeksprogramma (hoofdstuk 3);
- bodemgegevens (hoofdstuk 4);
- metingen en chemische analyses (hoofdstuk 5);
- samenvatting, toetsing van de gekozen onderzoekshypothese, conclusies en aanbevelingen (hoofdstuk 6).

2. VOORONDERZOEK

2.1. Algemeen

Ten behoeve van het bodemonderzoek is een standaard vooronderzoek conform de NEN 5725 (2017) ‘Uitvoeren van een milieuhygiënisch vooronderzoek’ uitgevoerd. In het vooronderzoek wordt informatie verzameld over het vroegere en huidige gebruik van het terrein. Het onderzoek is gericht op het vinden van mogelijke bronnen van bodembelasting. Evenals het verzamelen van informatie over het toekomstige gebruik, bodemopbouw, geohydrologie en financieel/juridische aspecten. Op basis van de verzamelde gegevens kan een totaalbeeld worden gevormd en conclusies worden getrokken over de afbakening van het geografische besluitvormingsgebied, de afbakening van de onderzoekslocatie voor het bodemonderzoek, de onderverdeling van de onderzoekslocatie voor het bodemonderzoek in deellocaties en de te hanteren onderzoekshypothese per deellocatie.

De verzamelde informatie is opgesplitst in de volgende categorieën:

- o ligging onderzoekslocatie (2.2)
- o historisch en huidig gebruik (2.3)
- o belendende percelen en omgeving onderzoekslocatie (2.4)
- o bodemonderzoek (2.5)
- o bodemkwaliteitskaart (2.6)
- o toekomstig gebruik (2.7)
- o financieel/juridisch (2.8)
- o bodemopbouw en geohydrologie (2.9)
- o onderzoekshypothese (2.10)

Ter verkrijging van de benodigde informatie zijn onderstaande bronnen geraadpleegd:

- Locatie-inspectie (d.d. 16 februari 2023);
- Informatie opdrachtgever;
- Gemeente Borger-Odoorn;
- Internetsite bodeminformatie (<https://bodemloket.nl>);
- Internetsite Dinoloket (<https://dinoloket.nl>);
- Internetsite Basisregistratie Adressen en Gebouwen (<https://bagviewer.kadaster.nl>);
- Luchtfoto Google Earth;
- Grondwaterkaart van Nederland;
- Topografische Atlas van Nederland (2002);
- Internetsite Tijdreis, historisch kaartmateriaal van ca. 1815 tot heden (<https://topotijdreis.nl>);
- Kadastrale kaart.

Voorafgaand aan de veldwerkzaamheden zijn bovenstaande bronnen geraadpleegd en is door Klijn Bodemonderzoek een locatie-inspectie uitgevoerd. Tijdens de locatie-inspectie is onder andere gelet op verdachte plekken (zoals verkleuringen, brandplekken, olieopslag etc.), asbest op of in de bodem, asbestbeschoeiingen, verzakkingen en ophogingen.

2.2. Ligging onderzoekslocatie

Het perceel ligt aan de Noorderdiep 204 te Nieuw-Buinen en is kadastraal bekend als *Gemeente Borger, sectie P, nr. 301*. De onderzoekslocatie betreft het hele kadastrale perceel en heeft een oppervlakte van 1.015 m². De locatie bevindt zich aan de lintbebouwing binnen de bebouwde kom van Nieuw-Buinen.

In figuur 1 is een luchtfoto te zien van de onderzoekslocatie en directe omgeving.

Figuur 1: Luchtfoto onderzoekslocatie en omgeving



In de omgeving van de onderzoekslocatie bevinden zich voornamelijk woningen (bebouwd gebied).

Voor een topografisch overzicht van de locatie en omgeving verwijzen wij naar de tekening in bijlage 1, een tekening van de locatie is weergegeven in bijlage 5.

2.3. Historisch en huidig gebruik

De gehele locatie, tevens onderzoekslocatie aan het Noorderdiep 204 te Nieuw-Buinen, heeft een oppervlakte van circa 1.015 m². Het terrein is momenteel bebouwd met een garage en schuurtje gerealiseerd in 1994 en 1995. Aan de voorzijde van de garage bevindt zich een inrit welke verhard is middels klinkers. Het overige terrein is onbebouwd en in gebruik als grasland.

Uit historisch kaartmateriaal blijkt dat de locatie voor het eerst bebouwd is omstreeks begin 1900. Deze bebouwing is rond 1990 verwijderd waarna omstreeks 1994 de huidige garage is gerealiseerd (terug te herleiden op historisch kaartmateriaal). Het is onbekend wat de functie was van het pand welke tussen 1900 en 1994 aanwezig was op de locatie. Uit gegevens verkregen via Google Streetview blijkt dat op de garage in het verleden was bedekt met golfplaten. Uit de analysegegevens (RPS 1202-611_01) blijkt dat deze golfplaten niet asbesthoudend waren. De golfplaten zijn nog wel aanwezig op het achter gelegen schuurtje. Verwacht wordt dat ook deze golfplaten niet asbesthoudend zijn. Daarnaast is er een functionerende dakgoot onder de druppelzone aanwezig waardoor de druppelzone niet verdacht is op de aanwezigheid van asbest.

Uit de informatie, welke is verkregen uit het historisch onderzoek conform NEN 5725, is tevens gebleken dat over de aanwezigheid van onder- of bovengrondse opslagtanks of in het verleden uitgevoerde dempingen geen gegevens bekend zijn. Tevens is niet bekend of op de onderzoekslocatie in het verleden een bodemonderzoek is uitgevoerd. Op de locatie is, voor zover bekend, geen sprake van (voormalige) puntbronnen en zijn er geen gegevens bekend over eventuele uitgevoerde verdachte (bodembedreigende) activiteiten op het perceel die de milieuhygiënische kwaliteit van grond en grondwater nadelig kunnen hebben beïnvloed.

2.4. Belendende percelen en omgeving onderzoekslocatie

De directe omgeving van de onderzoekslocatie bestaat uit:

- Noordzijde: Noorderdiep
- Oostzijde: woning met tuin
- Zuidzijde: tuin
- Westzijde: woning met tuin

Vooralsnog wordt niet verwacht dat de activiteiten van de belendende percelen een nadelige invloed hebben gehad op de bodemkwaliteit van onderhavige onderzoekslocatie.

2.5. Bodemonderzoek

Voor zover bekend is er niet eerder een bodemonderzoek uitgevoerd ter plaatse van de onderzoekslocatie.

Aan het Noorderdiep 202 is 1998 een verkennend bodemonderzoek uitgevoerd door Tukkers (kenmerk 31265, d.d. 18 juli 1998). Voorzover bekend hebben de resultaten geen belemmering gevormd voor het gebruik van het perceel.

2.6. Bodemkwaliteitskaart

Uit gemeentelijke informatie is gebleken dat de bovengenoemde locatie binnen zone wonen van de gemeentelijke bodemkwaliteitskaart ligt. In deze zone worden in de bovengrond licht verhoogde gehalten aan lood en PAK aangetroffen. In de ondergrond worden geen verhoogde gehalten boven de achtergrondwaarden verwacht. Op basis van de 95-percentielwaarden kunnen in de boven- en ondergrond maximaal **industriewaarden** worden verwacht.

2.7. Toekomstig gebruik van het terrein

De bestemming van de onderzoekslocatie zal worden gewijzigd. Het voornemen is om nieuwbouw van een woning te realiseren.

2.8. Financieel/juridisch

Op het perceel hebben, voor zover bekend, geen calamiteiten plaatsgevonden waarbij de bodem verontreinigd is geraakt.

2.9. Regionale opbouw en geohydrologie

De regionale bodemopbouw ter plaatse van de onderzoekslocatie is weergegeven in tabel 1.

Tabel 1: Regionale bodemopbouw

diepte m-mv	doorlatendheid	formatie	opmerking
0 - 21,4	matig	Formatie van Bontel	Midden, fijn en grof zand, sporen klei en veen
21,4 - 29,0	goed	Formatie van Drente	Grof en midden zand
29,0 - 44,9	matig/goed	Formatie van Peelo	Midden, fijn en grof zand, zandige klei
44,9 - +	goed	Formatie van Appelscha	Grof en midden zand

Het maaiveld ter plaatse van de onderzoekslocatie ligt op 7,1 m+ NAP.

De regionale stromingsrichting van het diepe grondwater is vermoedelijk in noordelijke richting.

De stromingsrichting van het freatisch grondwater wordt voornamelijk beïnvloed door de aanwezigheid van sloten en watergangen. De stromingsrichting van het freatisch grondwater ter plaatse van de onderzoekslocatie is onbekend.

2.10. Onderzoekshypothese

Conform de aanpak van de NEN 5740 dient, voorafgaand aan de uitvoering van het veld- en laboratoriumonderzoek, op basis van de verkregen informatie een hypothese te worden opgesteld. Het betreft hierbij een aanname met betrekking tot het al dan niet aanwezig zijn van bodemverontreiniging op de te onderzoeken locatie.

Op basis van de gestelde informatie met betrekking tot de historie en het huidige gebruik van de onderzoekslocatie, wordt de onderzoekslocatie beschouwd als “niet-verdacht” ten aanzien van bodemverontreiniging. Bij onverdachte locaties luidt de onderzoekshypothese dat de bodem niet verontreinigd is met stoffen in concentraties boven de achtergrondwaarde (grond) en/of de streefwaarde (grondwater).

Voor het toetsen van bovenstaande hypothese is de onderzoeksstrategie “onverdacht” uitgevoerd. Deze strategie is verder uitgewerkt in hoofdstuk 3.

3. ONDERZOEKSPROGRAMMA

Ten behoeve van dit onderzoek is een programma voor veld- en laboratoriumwerk opgesteld.

De onderzoeksopzet is gebaseerd op de Nederlandse Eindnorm voor verkennend bodemonderzoek ((NEN 5740 versie januari 2009, inclusief correctieblad A1 van februari 2016) voor een onverdachte locatie (ONV-NL). Volgens de NEN 5740 wordt de eerdergenoemde hypothese aanvaard indien in de grond en/of het freatisch grondwater geen concentraties van onderzochte parameters worden aangetroffen boven de achtergrond- of streefwaarden.

Het veldonderzoek is uitgevoerd volgens de SIKB Beoordelingsrichtlijn voor Veldwerk bij Milieuhygiënisch Bodemonderzoek (BRL SIKB 2000) en de Nederlandse Normen en Praktijk Richtlijnen (NEN en NPR) van het Nederlands Normalisatie-Instituut.

De verrichte veldwerkzaamheden en chemische analyses zijn weergegeven in tabel 2.

Tabel 2: Verrichte veldwerkzaamheden en chemische analyses

(deel-)locatie	oppervlakte m ²	monsternamenpunten ¹⁾	Chemische analyses	
			grond ²⁾	grondwater ³⁾
nieuwbouw	1.015	6 boringen tot 0,5 m-mv 1 boring tot 2,0 m-mv 1 boring met peilbuis	1 x NEN-bovengrond 1 x NEN-ondergrond	1 x NEN-grondwater

¹⁾ m-mv = meter minus maaiveld

²⁾ NEN-grond = zware metalen (Ba, Cd, Co, Cu, Hg, Pb, Mo, Ni en Zn); PCB's; minerale olie (GC); PAK -VROM

³⁾ NEN-grondwater = zware metalen (Ba, Cd, Co, Cu, Hg, Pb, Mo, Ni en Zn); vluchtige aromaten (benzeen, toluen, ethylbenzeen, xylenen, naftaleen en styreen) ; minerale olie (GC); vluchtige organische halogeenverbindingen

De posities van de monsternamenpunten zijn in bijlage 5 weergegeven.

De chemische analyses zijn conform het AS3000 protocol uitgevoerd door het milieulaboratorium van AL-West B.V. te Deventer. AL-West B.V. beschikt over een accreditatie volgens NEN-EN-ISO 17025.

4. BODEMGEGEVENS

4.1. Bodemgesteldheid en zintuiglijke waarnemingen

Ten behoeve van het onderzoek is op 16 februari 2023 een veldonderzoek uitgevoerd door [REDACTED] (erkend monsternemer volgens certificaat K44009). Het opgeboorde materiaal is in het veld beoordeeld op textuur, (afwijkende) kleuren en zintuiglijk waarneembare verontreinigingen. De bemonstering heeft plaatsgevonden conform de NEN5742 en/of NEN5743.

Daarnaast is voor de opgeboorde grond een olie-op-water-test gedaan: via dompeling van een met olie verontreinigd grondmonster in water ontstaat er een zichtbare film op het water. De grootte en de kleurschakering hiervan kunnen een indicatie zijn voor de mate van olieverontreiniging.

Op basis van de historie van het perceel en het uitgevoerde vooronderzoek wordt geconcludeerd dat onderhavige locatie als een niet verdachte locatie voor de aanwezigheid van asbest kan worden beschouwd. Deze conclusie wordt bevestigd doordat tijdens de boorwerkzaamheden op of in de bodem op basis van zintuiglijke waarnemingen (terreininspectie) geen asbestverdacht materiaal is geconstateerd.

Ook zijn er geen andere bijzonderheden in de bodem geconstateerd die kunnen duiden op een verontreiniging in de grond en/of het grondwater. De boorprofielen met veldwaarnemingen zijn opgenomen in bijlage 2.

4.2. Samenstelling grondmengmonsters

Op basis van de bodemopbouw en de zintuiglijke waarnemingen zijn grondmonsters geselecteerd voor chemische analyse. Bij het samenstellen van de grondmengmonsters is als uitgangspunt gehanteerd dat een mengmonster kan worden samengesteld uit individuele grondmonsters, indien het bodemmateriaal min of meer dezelfde samenstelling heeft.

De samenstelling van de grond(meng)monsters is vermeld in tabel 3.

Tabel 3: Samenstelling grond(meng)monsters

Grond(meng)monster	Samengesteld uit boringen	Diepte (m-mv)	Opmerking
MM1	1 t/m 8	0,0-0,5	-
MM2	1+2	0,5-2,0	-

5. RESULTATEN METINGEN EN CHEMISCHE ANALYSES

5.1. Meetgegevens grondwater

Voordat de peilbuis is bemonsterd, is de waterstand in de peilbuis gemeten. Tevens zijn het elektrisch geleidingsvermogen (EC), troebelheid (NTU) en de zuurgraad (pH) van het water bepaald. De grondwatermonsters zijn in het veld, voor zover noodzakelijk, gefiltreerd en geconserveerd. De bemonstering heeft plaatsgevonden conform de NEN5744. De resultaten van de metingen zijn weergegeven in tabel 4. De watermonsternamen zijn op 23 februari 2023 uitgevoerd door [REDACTED] (erkend monsternemer volgens certificaat K44009).

Tabel 4: Meetgegevens grondwater

Peilbuis	Filterdiepte m-mv	Waterstand m-mv	zuurgraad (pH)	elektrisch geleidings- vermogen μS/cm	Troebelheid NTU	Afgepompt liter	Toestro- ming	Monster belucht?
1	2,3-3,3	1,71	7,2	282	9,52	5	goed	nee

De gemeten pH en EC zijn normale waarden voor een natuurlijke situatie in deze omgeving.

De meetresultaten van het grondwater hebben geen aanleiding gegeven tot het bijstellen van het onderzoeksprogramma.

5.2. Toetsingskader

Om de mate van verontreiniging van de bodem te kunnen beoordelen, zijn de chemische analysesresultaten van de grond en het grondwater getoetst aan de richtlijnen die zijn opgesteld door het Ministerie van Infrastructuur en Milieu (Circulaire Bodemsanering per 1 juli 2013, Staatscourant 27 juni 2013, nr. 16675). Ten behoeve van deze toetsing wordt gebruik gemaakt van de begrippen achtergrond-, streef- en interventiewaarde.

De achtergrondwaarden (AW) zijn landelijk geldende waarden voor een multifunctionele bodemkwaliteit en geven de bovengrens aan voor wat in de dagelijkse praktijk 'schone grond' wordt genoemd. Deze achtergrondwaarden zijn vastgesteld op basis van gehalten zoals deze voorkomen in de bodem van natuur- en landbouwgronden. Dit omdat in dergelijke gronden geen belasting door lokale verontreinigingsbronnen aanwezig wordt geacht. De streefwaarde (S) geeft het concentratieniveau in grondwater aan waarboven wél en waaronder géén sprake is van een aantoonbare verontreiniging.

De interventiewaarde (I) geeft het concentratieniveau in de grond, waterbodem of grondwater aan waarboven de functionele eigenschappen die de bodem voor mens, dier en plant heeft, in ernstige mate kunnen zijn verminderd. In het overheidsbeleid wordt gesproken van een geval van ernstige bodemverontreiniging indien de gemiddelde concentratie aan één stof de interventiewaarde overschrijdt in tenminste 25 m³ grond/slib of voor het grondwater in tenminste 100 m³ bodemvolume.

Over de hoeveelheid grond/slib of grondwater waarop een eventuele overschrijding van de interventiewaarde voordoet kan in een eerste onderzoek meestal nog geen betrouwbare uitspraak worden gedaan. Daarom kunnen op basis van de resultaten van dit eerste onderzoek dan ook geen conclusies worden getrokken ten aanzien van het wel of niet ernstig zijn van het verontreinigingsgeval.

Bij de getoetste waarden is tevens een index opgenomen. Deze index is als volgt berekend: **Index** = $(\text{GSSD} - \text{AW}) / (\text{I} - \text{AW})$. Een negatieve waarde voor de index houdt in dat de gestandaardiseerde meetwaarde (GSSD) lager is dan de achtergrondwaarde. Bij een index boven de 1 ligt de gestandaardiseerde meetwaarde boven de interventiewaarde. Een index tussen de 0 en 0,5 betekent dat de gestandaardiseerde meetwaarde (ver) onder de interventiewaarde ligt. Een index tussen de 0,5 en 1 houdt in dat de gestandaardiseerde meetwaarde (dicht) bij de interventiewaarde ligt (overschrijding voormalige tussenwaarde). Afhankelijk van de specifieke situatie kan dit aanleiding geven voor het uitsplitsen van een mengmonster en/of het uitvoeren van een nader onderzoek. Met een nader bodemonderzoek kan de ernst en spoedeisendheid van het geval worden vastgesteld. Een nader onderzoek kan worden uitgevoerd als er een duidelijke indicatie bestaat dat sprake is van een geval van ernstige bodemverontreiniging.

Bij de toetsing worden de gemeten gehalten aan de hand van geanalyseerde of geschatte gehalten organische stof en lutum met BOTOVA-gevalideerde software omgerekend naar zogenaamde standaardbodemcondities (bodem met 10% organische stof en 25% lutum). Deze gestandaardiseerde meetwaarden worden vergeleken met de vaste normwaarden.

Door een aantal wijzigingen in de Regeling Bodemkwaliteit zijn per 1 april 2009 de normen voor barium in grond tijdelijk buiten werking gesteld. Als blijkt dat verhoogde gehalten aan barium worden veroorzaakt door antropogene bronnen, kan het bevoegd gezag dit gehalte beoordelen aan de voormalige interventiewaarden.

Wanneer het gehalte van een parameter beneden de rapportagegrens van AS3000 ligt mag er, conform de Wijziging Regeling Bodemkwaliteit (Stc. 122, 27 juni 2008), voor de betreffende parameter vanuit worden gegaan dat deze voldoet aan de achtergrondwaarde (AW2000).

5.3. Analyseresultaten

In bijlage 4 zijn de toetsingstabellen opgenomen met alle analyseresultaten, de omgerekende analyseresultaten (GSSD) en de bijbehorende toetsingsresultaten (waarden kleiner dan de detectielimiet zijn niet omgerekend). Tevens is in de toetsingstabel de indicatieve waarde voor hergebruik, conform de toetsing Besluit Bodem Kwaliteit, opgenomen. In de tabellen 5 en 6 wordt een samenvatting weergegeven van de toetsingsresultaten van respectievelijk grond en grondwater. De analyserapporten zijn opgenomen in bijlage 3.

Tabel 5: Samenvatting toetsingsresultaten grond(meng)monsters (gehalten in mg/kg ds., tenzij anders vermeld)

	Parameters	Resultaat	GSSD	AW	I	T index	Toets oordeel	Toetsing BBK
MM1 (0,0-0,5 m-mv) Samenstelling: 1 t/m 8	Lood (Pb)	99	122	50	530	0,15	> AW en <= T	Wonen
	Koper (Cu)	33	45	40	190	0,033	> AW en <= T	Wonen
	Kwik (Hg)	0,15	0,19	0,15	36	0,0011	> AW en <= T	Wonen
	overige parameters NEN-pakket	-	-	-	-	-	< AW	<Achtergrondwaarde
MM2 (0,5-2,0 m-mv) Samenstelling: 1+2	parameters NEN-pakket	-	-	-	-	-	< AW	<Achtergrondwaarde

AW	Achtergrondwaarde
I	Interventiewaarde
GSSD	Gestandaardiseerde meetwaarde
T-index	Index voor de afwijking van Gstandaard tov gemiddelde van Achtergrondwaarde en Interventiewaarde
Toets oordeel	Parameteroordeel op basis van de waarde bij 'T Index'
Toetsing BBK	Indicatieve waarden voor hergebruik van de geanalyseerde grond, conform toetsing Besluit Bodem Kwaliteit
Index < 0	Gstandaard < AW
0 < Index < 0,5	Gstandaard ligt tussen de AW en de oude T
0,5 < Index < 1	Gstandaard ligt tussen de oude T en I
Index > 1	I overschreden
-	Geen verhoogde gehalten ten opzichte van de achtergrondwaarden
NEN-pakket	Zware metalen (Ba, Cd, Co, Cu, Hg, Pb, Mo, Ni en Zn); PCB's; minerale olie (GC); PAK som 10

Tabel 6: Samenvatting toetsingsresultaten grondwatermonster (gehalten in µg/l, tenzij anders vermeld)

	Parameters	Resultaat	GSSD	SW	I	T index	Toets oordeel
Peilbuis 1 Filterstelling: 2,3-3,3 m-mv	Barium (Ba)	180	180	50	625	0,23	> SW en <= T
	Zink (Zn)	870	870	65	800	1,1	> I
	Koper (Cu)	45	45	15	75	0,5	> SW en <= T
	overige parameters NEN-pakket	-	-	-	-	-	< SW

SW	Streefwaarde
I	Interventiewaarde
GSSD	Gestandaardiseerde meetwaarde
T-index	Index voor de afwijking van Gstandaard tov gemiddelde van Streefwaarde en Interventiewaarde
Toets oordeel	Parameteroordeel op basis van de waarde bij 'T Index'
Index < 0	Gstandaard < SW
0 < Index < 0,5	Gstandaard ligt tussen de SW en de oude T
0,5 < Index < 1	Gstandaard ligt tussen de oude T en I
Index > 1	I overschreden
-	Geen verhoogde gehalten ten opzichte van de streefwaarden
NEN-pakket	zware metalen (Ba, Cd, Co, Cu, Hg, Pb, Mo, Ni en Zn); vluchtige aromaten (benzeen, toluen, ethylbenzeen, xylene, naftaleen en styreen) ; minerale olie (GC); vluchtige organische halogeenvverbindingen

5.4. Herbemonstering peilbuis 1

In het grondwatermonster uit peilbuis is een sterk verhoogd gehalte aan zink aangetoond. Omdat het sterk verhoogde gehalte aan zink niet werd verwacht in het grondwater ter plaatse, is besloten de peilbuis opnieuw te bemonsteren en het grondwatermonster te laten analyseren op het gehalte aan zink.

Voordat de peilbuis is bemonsterd, is de waterstand in de peilbuis gemeten. Tevens zijn het elektrisch geleidingsvermogen (EC), troebelheid (NTU) en de zuurgraad (pH) van het water bepaald. De grondwatermonsters zijn in het veld, voor zover noodzakelijk, gefiltreerd en geconserveerd. De resultaten van de metingen zijn weergegeven in tabel 7. De watermonstername is op 6 maart 2023 uitgevoerd door [REDACTED] (erkend monsternemer volgens certificaat K44009).

Tabel 7: Meetgegevens grondwater

Peilbuis	Filterdiepte m-mv	Waterstand m-mv	zuurgraad (pH)	elektrisch geleidings- vermogen $\mu\text{S/cm}$	Troebelheid NTU	Afgepompt liter	Toestro- ming	Monster belucht?
1	2,3-3,3	1,70	7,1	295	8,59	5	goed	nee

De resultaten van deze metingen hebben geen aanleiding gegeven tot het bijstellen van het onderzoeksprogramma.

In tabel 8 zijn de toetsingsresultaten van het grondwater weergegeven. In bijlage 3 zijn de analyserapporten van grondwatermonsters opgenomen.

Tabel 8: Samenvatting toetsingsresultaten grondwatermonster (gehalten in $\mu\text{g/l}$, tenzij anders vermeld)

	Parameters	Resultaat	GSSD	SW	I	T index	Toets oordeel
Peilbuis 1							
Filterstelling: 2,3-3,3 m-mv	Zink (Zn)	780	780	65	800	0,97	> T en <= I

SW	Streefwaarde
I	Interventiewaarde
GSSD	Gestandaardiseerde meetwaarde
T-index	Index voor de afwijking van Gstandaard tov gemiddelde van Streefwaarde en Interventiewaarde
Toets oordeel	Parameteroordeel op basis van de waarde bij 'T Index'
Index < 0	Gstandaard < SW
0 < Index < 0,5	Gstandaard ligt tussen de SW en de oude T
0,5 < Index < 1	Gstandaard ligt tussen de oude T en I
Index > 1	I overschreden
-	Geen verhoogde gehalten ten opzichte van de streefwaarden

5.5. Toelichting analyseresultaten

Op basis van de veldwaarnemingen en de analyseresultaten kan de bodemkwaliteit als volgt worden toelicht:

Grond

In mengmonster MM1 (0,0-0,5 m-mv) zijn de gehalten aan lood, koper en kwik verhoogd aange-
toond ten opzichte van de achtergrondwaarden.

In mengmonster MM2 (0,5-2,0 m-mv) is geen van de geanalyseerde parameters in een verhoogde
concentratie ten opzichte van de achtergrondwaarde aangetroffen.

De licht verhoogde gehalten met zware metalen hangen vermoedelijk samen met het langdurig
menselijk gebruik van het terrein.

Voor de volledigheid dient te worden vermeld dat bij analyse van mengmonsters de gehalten bij
separate analyse van individuele deelmonsters zowel hoger als lager kunnen uitvallen.

Grondwater

Analytisch zijn in het grondwater ter plaatse van peilbuis 01, ten opzichte van de streefwaarde, verhoogde gehalten aan barium en koper aangetoond. Daarnaast is ten opzichte van de interventiewaarde een verhoogd gehalte aan zink aangetoond.

Na herbemonstering is gebleken dat het gehalte aan zink in verhoogde mate boven de tussenwaarde is geconstateerd.

De verhoogde gehalten aan barium, koper en zink in het grondwater kunnen mogelijk worden toegeschreven aan de natuurlijke samenstelling van regionaal aanwezige sedimenten. In de loop der tijd is het sedimentmateriaal verweerd waarbij het aanwezige barium, koper en zink zijn uitgespoeld naar het grondwater, waar het momenteel als een van nature verhoogde achtergrondconcentratie wordt aangetroffen.

De gemeten zuurgraad (pH) en geleidbaarheid (EC) zijn niet afwijkend voor het plaatselijke bodemtype.

6. SAMENVATTING EN CONCLUSIES

6.1. Samenvatting

In opdracht van [REDACTED] is een verkennend bodemonderzoek uitgevoerd op de locatie Noorderdiep 204 te Nieuw-Buinen. In het uitgevoerde bodemonderzoek is door middel van de bemonstering en analyse van grond en grondwater de milieuhygiënische bodemkwaliteit ter plaatse van de onderzoekslocatie vastgesteld.

Van de bodemkwaliteit op de onderzoekslocatie is het volgende beeld verkregen:

- Zintuiglijk zijn er geen verontreinigingen waargenomen;
- Op basis van de historie van het perceel en het uitgevoerde vooronderzoek wordt geconcludeerd dat onderhavige locatie als een niet verdachte locatie voor de aanwezigheid van asbest kan worden beschouwd. Deze conclusie wordt bevestigd doordat tijdens de boorwerkzaamheden op of in de bodem op basis van zintuiglijke waarnemingen geen asbestverdacht materiaal is geconstateerd;
- Analytisch zijn in grondmengmonster MM1 (0,0-0,5 m-mv) licht verhoogde gehalten aan lood, koper en kwik geconstateerd;
- Analytisch zijn in grondmengmonster MM2 (0,5-2,0 m-mv) geen verhoogde gehalten geconstateerd;
- Analytisch is in het grondwater naast licht verhoogde gehalten aan barium en koper een matig verhoogd gehalte aan zink geconstateerd.

6.2. Conclusies en aanbevelingen

Gezien de resultaten van het onderzoek wordt geconcludeerd dat de voor de onderzoekslocatie opgestelde hypothese “verdachte locatie”, formeel gezien niet juist is. Er zijn immers op de locatie enkele licht tot matig verhoogde gehalten aangetroffen, waardoor de hypothese wordt verworpen.

Met uitzondering van het vermoedelijk van nature aanwezige matig verhoogde gehalte aan zink in het grondwater liggen de geconstateerde verhoogde gehalten onder de indexwaarde van 0,5 en/of interventiewaarde en vormen géén aanleiding tot het instellen van een nader bodemonderzoek.

Op basis van de onderzoeksresultaten bestaan er, vanuit milieuhygiënisch oogpunt gezien, geen belemmeringen ten aanzien van het gebruik van het terrein, de afgifte van een omgevingsvergunning ten behoeve van de geplande bouwactiviteiten op en de geplande bestemmingswijziging van het terrein.

Asbest

Op basis van de historie van het perceel, de uitgevoerde maaiveldinspectie en de zintuiglijke waarnemingen tijdens de boorwerkzaamheden -waarbij geen asbestverdachte materialen zijn aangetroffen- is het aannemelijk dat er geen sprake is van een verontreiniging van de bodem met asbest. Indien hierover echter meer zekerheid is gewenst, wordt geadviseerd een verkennend bodemonderzoek conform NEN 5707 of NEN 5897 uit te laten voeren.

Hergebruik van grond

Voor de volledigheid kan nog worden vermeld dat de grond naar verwachting niet als schone grond kan worden hergebruikt. Voor grond welke op het perceel wordt toegepast gelden ons inziens, gezien de geringe overschrijding(en) ten opzichte van de achtergrondwaarden, geen gebruiksbeperkingen. Hierbij dient te worden opgemerkt dat dit een indicatieve toetsing aan de Regeling en het Besluit Bodemkwaliteit betreft; het uitgevoerde onderzoek betreft immers geen partijkeuring conform BRL SIKB 1000, protocol 1001.

6.3. Slotopmerking

Het onderhavige onderzoek is op zorgvuldige wijze verricht volgens de huidige inzichten en algemeen gebruikelijke methoden. Hoewel het verrichte veldonderzoek, zoals ieder milieutechnisch onderzoek, steekproefsgewijs is uitgevoerd, is ernaar gestreefd om representatieve monsters te verkrijgen. Het is echter nooit uit te sluiten dat er lokaal afwijkingen in de bodem voorkomen. Klijn Bodemonderzoek B.V. acht zich niet aansprakelijk voor de schade die hieruit voort kan vloeien.

Het uitgevoerde onderzoek is een momentopname, waardoor de onderzoeksresultaten een beperkte geldigheid hebben. Beïnvloeding van grond- en grondwaterkwaliteit zal ook plaats kunnen vinden na uitvoering van een onderzoek, bijvoorbeeld door het bouwrijp maken van de locatie, aanvoer van grond van elders zonder kwaliteitsgegevens of verspreiding van verontreinigingen van verder gelegen terreinen via het grondwater. Naarmate de periode tussen uitvoering van het onderzoek en het gebruik van de resultaten langer wordt, zal meer voorzichtigheid betracht moeten worden bij het gebruik van de gegevens.

De conclusies zijn deels gebaseerd op de analyse van gegevens die door de opdrachtgever en derden zijn verstrekt. Wij nemen daarom geen verantwoording voor de gevolgen van fouten door verzuiming in informatie of factoren dan wel informatie die niet toegankelijk was voor ons, of die wij niet hebben kunnen achterhalen in het normale verloop van het onderzoek.


Bijlage 1: Ligging van de locatie en kadastrale kaart



© OpenStreetMap contributors. Data from: openstreetmap.org/copyright; ODBL



Schaal 1 : 500






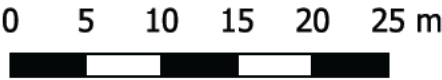


Locatie adres
Kadastrale gemeente
Sectie
Perceel

Noorderdiep 204 te Nieuw-Buinen
Borger
P
301




Bijlage 2: Boorprofielen en legenda

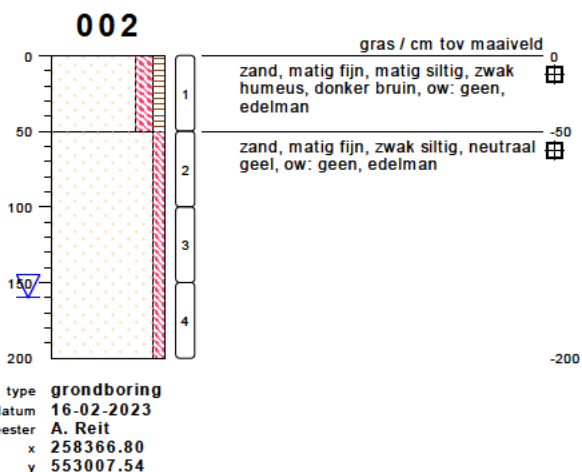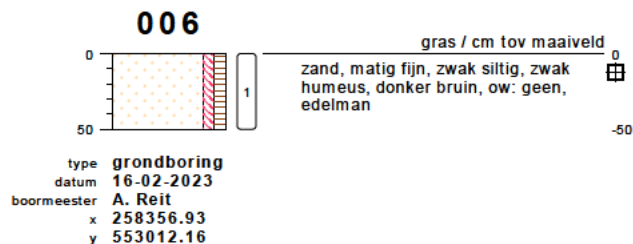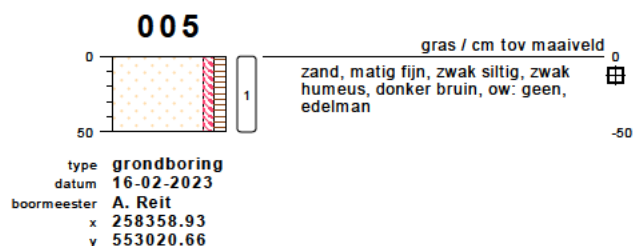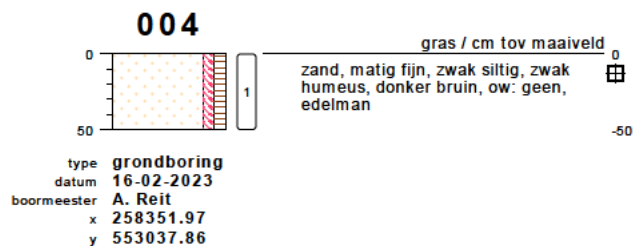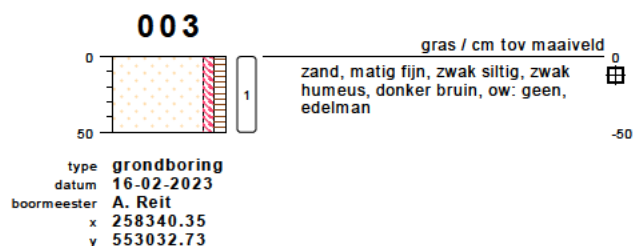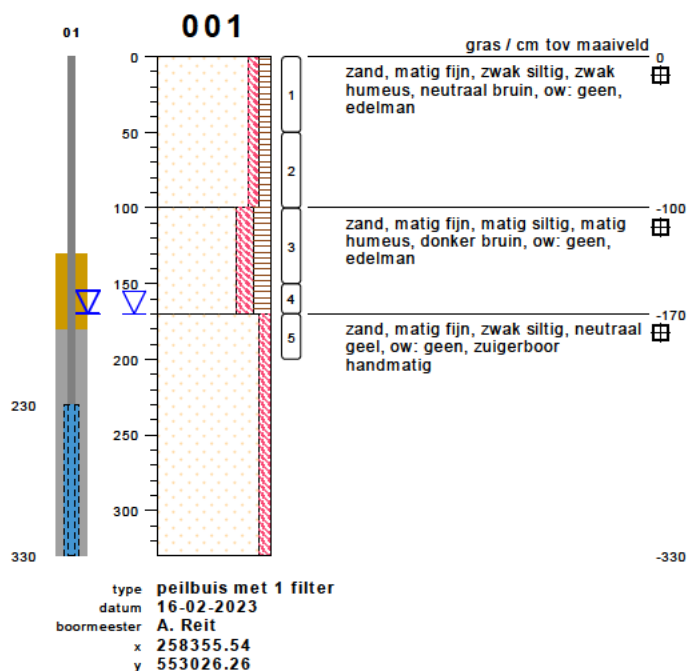

bodemprofielen schaal 1:50


onderzoek Noorderdiep 204 te Nieuw Buinen
projectcode 23KL034
getekend conform NEN 5104

007

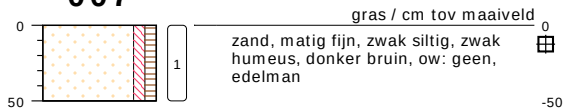

type **grondboring**
datum **16-02-2023**
boormeester **A. Reit**
x **258366.70**
y **553014.57**

008

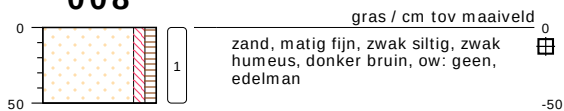


type **grondboring**
datum **16-02-2023**
boormeester **A. Reit**
x **258359.66**
y **553000.50**

bodemprofielen **schaal 1:50**

onderzoek **Noorderdiep 204 te Nieuw Buinen**
projectcode **23KL034**
getekend conform **NEN 5104**

PEILBUIJS

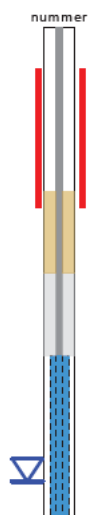


BORING



links= cm-maaiveld
rechts= cm + NAP

OLIE OP WATER REACTIE

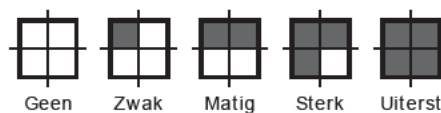

GEUR INTENSITEIT




GRONDSOORTEN



GRIND, grindig (G,g)



ZAND, zandig (Z,z)

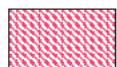


LEEM, siltig (L,s)



KLEI, kleiig (K,k)



VEEN, humeus (V,h)

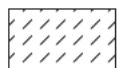

slib

MATE VAN BIJMENGING



zwak - (0-5%)



matig - (5-15%)




sterk - (15-50%)



uiterst - (> 50%)

VERHARDINGEN

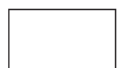

asfalt, beton, klinkers, tegels
stelconplaat, ondoordringbare laag


GRADATIE ZAND

uf = uiterst fijn (63-105 um)
zf = zeer fijn (105-150 um)
mf = matig fijn (150-210 um)
mg = matig grof (210-300 um)
zg = zeer grof (300-420 um)
ug = uiterst grof (420-2000 um)

OVERIG



bodemvreemde bestanddelen aanwezig

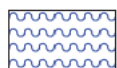

water

GRADATIE GRIND

f = fijn (2-5.6 mm)
mg = matig grof (5.6-16 mm)
zg = zeer grof (16-63 mm)

BESCHRIJVING BODEMLAAG

pid = foto ionisatie detector
bv = bodemvocht
ow = olie op water

Bijlage 3: Analyserapporten

AL-West B.V.

Dortmundstraat 16B, 7418 BH Deventer, the Netherlands
Tel. +31(0)570 788110
e-Mail: info@al-west.nl, www.al-west.nl



AGROLAB GROUP

Your labs. Your service.

KLIJN BODEMONDERZOEK B.V.

EG-Weg 1
9636 HX Zuidbroek

Datum	22.02.2023
Relatienr	35005721
Opdrachtnr.	1242286

ANALYSERAPPORT

Opdracht 1242286 Bodem / Eluaat

Opdrachtgever 35005721 KLIJN BODEMONDERZOEK B.V.

Uw referentie 23KL034 Noorderdiep 204 te Nieuw Buinen

Opdrachtacceptatie 16.02.23

Monsternemer Opdrachtgever

Geachte heer, mevrouw,

Hierbij zenden wij u de resultaten van het door u aangevraagde laboratoriumonderzoek.

De analyses zijn, tenzij anders vermeld, uitgevoerd overeenkomstig onze erkenning voor de werkzaamheid "Analyse voor milieuhygiënisch bodemonderzoek" van het Besluit Bodemkwaliteit.


Dit rapport mag alleen in zijn geheel worden gereproduceerd. Eventuele bijlagen zijn onderdeel van het rapport.

Let op: alleen de algemene voorwaarden van AL-West gedeponeerd bij de KvK te Deventer, zijn van toepassing.

Indien u nog vragen heeft of aanvullende informatie wenst, verzoeken wij u om contact op te nemen met Klantenservice.

Wij vertrouwen erop u met de toegezonden informatie van dienst te zijn.

Met vriendelijke groet,

 

AL-West B.V.
Klantenservice

Parameters uitgevoerd door AL-West BV zijn geaccrediteerd volgens EN ISO/IEC 17025:2017. Alleen niet-geaccrediteerde en/of uitbestede parameters zijn gemarkeerd met het symbool "n".

AL-West B.V.

Dortmundstraat 16B, 7418 BH Deventer, the Netherlands
Tel. +31(0)570 788110
e-Mail: info@al-west.nl, www.al-west.nl



AGROLAB GROUP

Your labs. Your service.

Opdracht 1242286 Bodem / Eluaat

Monsternr.	Monstername	Monster beschrijving
804501	16.02.2023	MM1, 001: 0-50, 002: 0-50, 003: 0-50, 004: 0-50, 005: 0-50, 006: 0-50, 007: 0-50, 008: 0-50
804510	16.02.2023	MM2, 001: 50-100, 001: 100-150, 001: 150-170, 001: 170-200, 002: 50-100, 002: 100-150, 002: 150-200

Eenheid

804501

804510

MM1, 001 0-50, 002 0-50, 003 0-50, 004 0-50, 005 0-50, 006 0-50, 007 0-50, 008 0-50
MM2, 001 50-100, 001 100-150, 001 150-170, 001 170-200, 002 50-100, 002 100-150, 002 150-200

Algemene monstervoorbehandeling

S Voorbehandeling dmv breken (AS3000)		++	++
S Voorbehandeling conform AS3000		++	++
S Droge stof	%	72,3	76,9

Fracties (sedigraaf)

S Fractie < 2 µm	% Ds	2,1	1,1
------------------	------	-----	-----

Klassiek Chemische Analyses

S Organische stof	% Ds	16,9	6,9
-------------------	------	------	-----

Voorbehandeling metalen analyse

S Koningswater ontsluiting		++	++
----------------------------	--	----	----

Metalen (AS3000)

S Barium (Ba)	mg/kg Ds	61	<20
S Cadmium (Cd)	mg/kg Ds	0,46	<0,20
S Kobalt (Co)	mg/kg Ds	<3,0	<3,0
S Koper (Cu)	mg/kg Ds	33	<5,0
S Kwik (Hg)	mg/kg Ds	0,15	<0,05
S Lood (Pb)	mg/kg Ds	99	<10
S Molybdeen (Mo)	mg/kg Ds	<1,5	<1,5
S Nikkel (Ni)	mg/kg Ds	<4,0	<4,0
S Zink (Zn)	mg/kg Ds	52	48

PAK (AS3000)

S Anthraceen	mg/kg Ds	<0,050	<0,050
S Benzo(a)anthraceen	mg/kg Ds	0,18	0,14
S Benzo(a)-Pyreen	mg/kg Ds	0,22	0,11
S Benzo(ghi)peryleen	mg/kg Ds	0,15	<0,050
S Benzo(k)fluorantheen	mg/kg Ds	0,15	<0,050
S Chryseen	mg/kg Ds	0,30	0,13
S Fenanthreen	mg/kg Ds	0,18	0,12
S Fluorantheen	mg/kg Ds	0,44	0,25
S Indeno-(1,2,3-c,d)pyreen	mg/kg Ds	0,18	0,077
S Naftaleen	mg/kg Ds	<0,050	<0,050
S Som PAK (VROM) (Factor 0,7)	mg/kg Ds	1,9 ^{#)}	0,97 ^{#)}

Minerale olie (AS3000/AS3200)

S Koolwaterstoffractie C10-C40	mg/kg Ds	50	<35
S Koolwaterstoffractie C10-C12	mg/kg Ds	<3 ^{*)}	<3 ^{*)}

Parameters uitgevoerd door AL-West BV zijn geaccrediteerd volgens EN ISO/IEC 17025:2017. Alleen niet-geaccrediteerde en/of uitbestelde parameters zijn gemarkeerd met het symbool " *) ".

Kamer van Koophandel
Nr. 08110898
VAT/BTW-ID-Nr.:
NL 811132559 B01

Directeur
ppa. Marc van Gelder
Dr. Paul Wimmer



Blad 2 van 4



AL-West B.V.

Dortmundstraat 16B, 7418 BH Deventer, the Netherlands
Tel. +31(0)570 788110
e-Mail: info@al-west.nl, www.al-west.nl



AGROLAB GROUP

Your labs. Your service.

Opdracht 1242286 Bodem / Eluaat

Eenheid

804501

804510

MM1, 001 0-50, 002 0-50, 003 0-50, 004 0-50, 005 0-50, 006 0-50, 007 0-50, 008 0-50, 009 0-50, 010 0-50, 011 0-50, 012 0-50, 013 0-50, 014 0-50, 015 0-50, 016 0-50, 017 0-50, 018 0-50, 019 0-50, 020 0-50, 021 0-50, 022 0-50, 023 0-50, 024 0-50, 025 0-50, 026 0-50, 027 0-50, 028 0-50, 029 0-50, 030 0-50, 031 0-50, 032 0-50, 033 0-50, 034 0-50, 035 0-50, 036 0-50, 037 0-50, 038 0-50, 039 0-50, 040 0-50, 041 0-50, 042 0-50, 043 0-50, 044 0-50, 045 0-50, 046 0-50, 047 0-50, 048 0-50, 049 0-50, 050 0-50, 051 0-50, 052 0-50, 053 0-50, 054 0-50, 055 0-50, 056 0-50, 057 0-50, 058 0-50, 059 0-50, 060 0-50, 061 0-50, 062 0-50, 063 0-50, 064 0-50, 065 0-50, 066 0-50, 067 0-50, 068 0-50, 069 0-50, 070 0-50, 071 0-50, 072 0-50, 073 0-50, 074 0-50, 075 0-50, 076 0-50, 077 0-50, 078 0-50, 079 0-50, 080 0-50, 081 0-50, 082 0-50, 083 0-50, 084 0-50, 085 0-50, 086 0-50, 087 0-50, 088 0-50, 089 0-50, 090 0-50, 091 0-50, 092 0-50, 093 0-50, 094 0-50, 095 0-50, 096 0-50, 097 0-50, 098 0-50, 099 0-50, 100 0-50, 101 0-50, 102 0-50, 103 0-50, 104 0-50, 105 0-50, 106 0-50, 107 0-50, 108 0-50, 109 0-50, 110 0-50, 111 0-50, 112 0-50, 113 0-50, 114 0-50, 115 0-50, 116 0-50, 117 0-50, 118 0-50, 119 0-50, 120 0-50, 121 0-50, 122 0-50, 123 0-50, 124 0-50, 125 0-50, 126 0-50, 127 0-50, 128 0-50, 129 0-50, 130 0-50, 131 0-50, 132 0-50, 133 0-50, 134 0-50, 135 0-50, 136 0-50, 137 0-50, 138 0-50, 139 0-50, 140 0-50, 141 0-50, 142 0-50, 143 0-50, 144 0-50, 145 0-50, 146 0-50, 147 0-50, 148 0-50, 149 0-50, 150 0-50, 151 0-50, 152 0-50, 153 0-50, 154 0-50, 155 0-50, 156 0-50, 157 0-50, 158 0-50, 159 0-50, 160 0-50, 161 0-50, 162 0-50, 163 0-50, 164 0-50, 165 0-50, 166 0-50, 167 0-50, 168 0-50, 169 0-50, 170 0-50, 171 0-50, 172 0-50, 173 0-50, 174 0-50, 175 0-50, 176 0-50, 177 0-50, 178 0-50, 179 0-50, 180 0-50, 181 0-50, 182 0-50, 183 0-50, 184 0-50, 185 0-50, 186 0-50, 187 0-50, 188 0-50, 189 0-50, 190 0-50, 191 0-50, 192 0-50, 193 0-50, 194 0-50, 195 0-50, 196 0-50, 197 0-50, 198 0-50, 199 0-50, 200 0-50

Minerale olie (AS3000/AS3200)

Koolwaterstoffractie C12-C16	mg/kg Ds	<3 ^{*)}	<3 ^{*)}
Koolwaterstoffractie C16-C20	mg/kg Ds	<4 ^{*)}	<4 ^{*)}
Koolwaterstoffractie C20-C24	mg/kg Ds	<5 ^{*)}	<5 ^{*)}
Koolwaterstoffractie C24-C28	mg/kg Ds	<5 ^{*)}	<5 ^{*)}
Koolwaterstoffractie C28-C32	mg/kg Ds	30 ^{*)}	7 ^{*)}
Koolwaterstoffractie C32-C36	mg/kg Ds	<5 ^{*)}	<5 ^{*)}
Koolwaterstoffractie C36-C40	mg/kg Ds	<5 ^{*)}	<5 ^{*)}

Polychloorbifenylen (AS3000)

S PCB 28	mg/kg Ds	<0,0010	<0,0010
S PCB 52	mg/kg Ds	<0,0010	<0,0010
S PCB 101	mg/kg Ds	<0,0010	<0,0010
S PCB 118	mg/kg Ds	<0,0010	<0,0010
S PCB 138	mg/kg Ds	<0,0010	<0,0010
S PCB 153	mg/kg Ds	<0,0010	<0,0010
S PCB 180	mg/kg Ds	<0,0010	<0,0010
S Som PCB (7 Ballschmutter) (Factor 0,7)	mg/kg Ds	0,0049 ^{#)}	0,0049 ^{#)}

#) Bij deze som zijn resultaten "<rapportagegrens" vermenigvuldigd met 0,7.

S) Erkend volgens AS SIKB 3000

Verklaring: "<" of n.a. betekent dat het gehalte van de component lager is dan de rapportagegrens.

De parameter-specifieke analytische meetonzekerheid en informatie over de berekeningsmethode zijn op aanvraag beschikbaar, indien de gerapporteerde resultaten boven de parameterspecifieke rapportagegrens liggen. De minimale prestatiecriteria van de toegepaste methoden met betrekking tot de meetonzekerheid zijn in het algemeen gebaseerd op Richtlijn 2009/90/EG van de Europese Commissie.

Het analysesresultaat van PCB 138 is mogelijk overschat vanwege co-elutie met PCB 163


Het organische stof gehalte is gecorrigeerd met het lutum gehalte, indien geen lutum is bepaald dan is gecorrigeerd met een lutum gehalte van 5,4%.

Het organische stof gehalte is niet gecorrigeerd voor het vrij ijzer gehalte, tenzij dit bepaald is.

Begin van de analyses: 16.02.2023

Einde van de analyses: 21.02.2023

De resultaten hebben uitsluitend betrekking op de geanalyseerde monsters. In gevallen waarin het testlaboratorium niet verantwoordelijk was voor de bemonstering, gelden de gerapporteerde resultaten voor de monsters zoals zij zijn ontvangen.

 

AL-West B.V.
Klantenservice

AL-West B.V.

Dortmundstraat 16B, 7418 BH Deventer, the Netherlands
Tel. +31(0)570 788110
e-Mail: info@al-west.nl, www.al-west.nl



AGROLAB GROUP

Your labs. Your service.

Opdracht 1242286 Bodem / Eluaat

Toegepaste methoden

conform Protocollen AS 3000 : Organische stof Voorbehandeling conform AS3000 Barium (Ba) Cadmium (Cd) Kobalt (Co)
Koper (Cu) Kwik (Hg) Lood (Pb) Molybdeen (Mo) Nikkel (Ni) Zink (Zn) Koolwaterstof fractie C10-C40
Anthraceen Benzo(a)anthraceen Benzo(a)-Pyreen Benzo(ghi)perylene Benzo(k)fluorantheen
Chryseen Fenanthreen Fluorantheen Indeno-(1,2,3-c,d)pyreen Naftaleen
Som PAK (VROM) (Factor 0,7) PCB 28 PCB 52 PCB 101 PCB 118 PCB 138 PCB 153 PCB 180
Som PCB (7 Ballschmutter) (Factor 0,7)

conform NEN-EN12880; AS3000, AS3200; NEN-EN15934 : Droge stof

eigen methode): Koolwaterstof fractie C10-C12 Koolwaterstof fractie C12-C16 Koolwaterstof fractie C16-C20
Koolwaterstof fractie C20-C24 Koolwaterstof fractie C24-C28 Koolwaterstof fractie C28-C32
Koolwaterstof fractie C32-C36 Koolwaterstof fractie C36-C40

Protocollen AS 3000 / Protocollen AS 3200 : Koningswater ontsluiting Voorbehandeling dmv breken (AS3000) Fractie < 2 µm

Parameters uitgevoerd door AL-West BV zijn geaccrediteerd volgens EN ISO/IEC 17025:2017. Alleen niet-geaccrediteerde en/of uitbestede parameters zijn gemarkeerd met het symbool ") ".

Kamer van Koophandel Directeur
Nr. 08110898 ppa. Marc van Gelder
VAT/BTW-ID-Nr.: Dr. Paul Wimmer
NL 811132559 B01



Blad 4 van 4




AL-West B.V.

Dortmundstraat 16B, 7418 BH Deventer, the Netherlands
Tel. +31(0)570 788110
e-Mail: info@al-west.nl, www.al-west.nl

CHROMATOGRAM for Order No. 1242286, Analysis No. 804501, created at 21.02.2023 11:01:17

Monster beschrijving: MM1, 001: 0-50, 002: 0-50, 003: 0-50, 004: 0-50, 005: 0-50, 006: 0-50, 007: 0-50, 008: 0-50

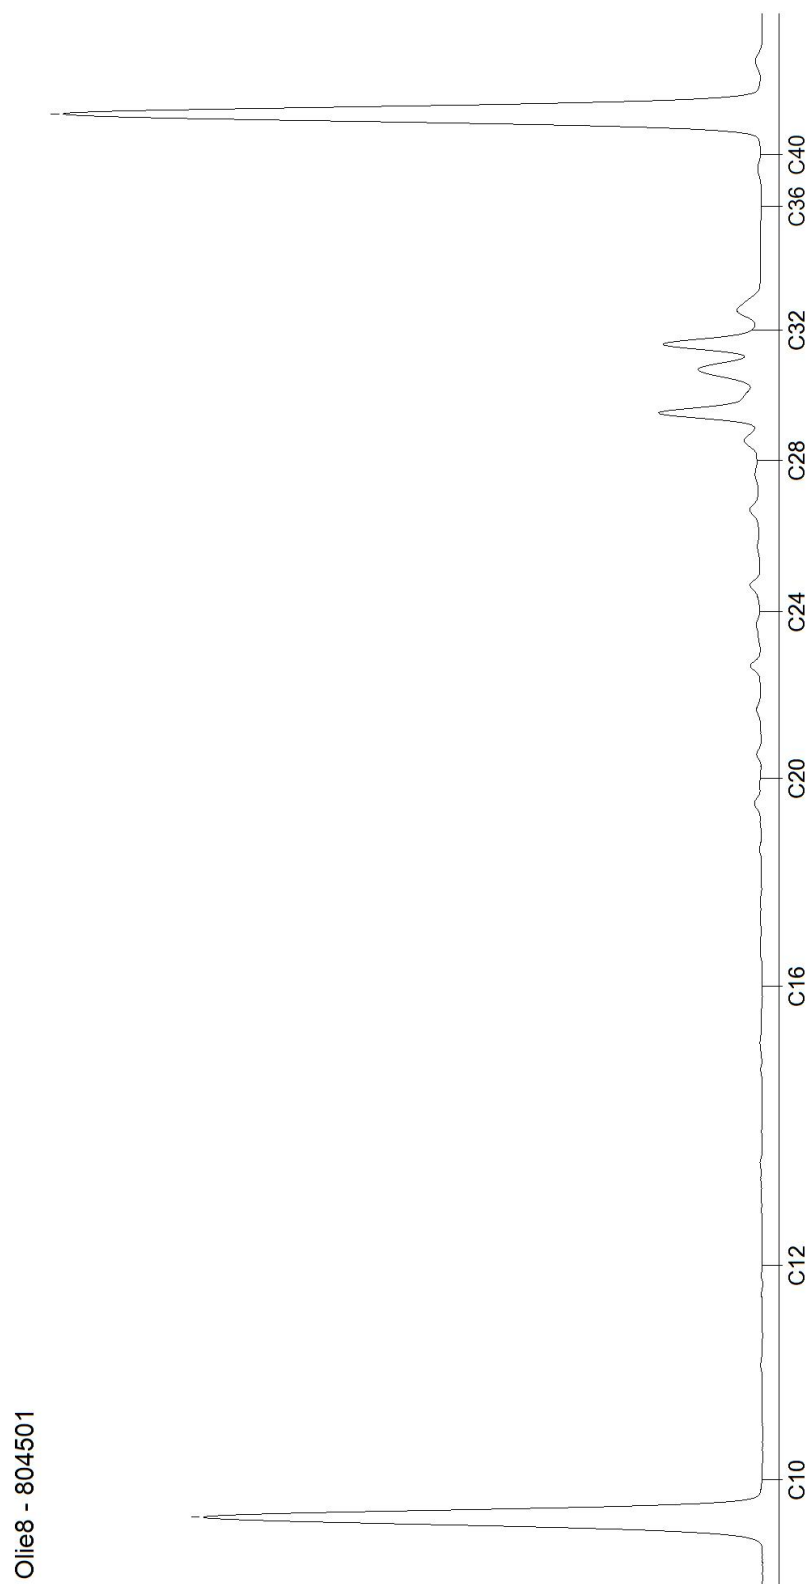


AL-West B.V.

Dortmundstraat 16B, 7418 BH Deventer, the Netherlands
Tel. +31(0)570 788110
e-Mail: info@al-west.nl, www.al-west.nl

CHROMATOGRAM for Order No. 1242286, Analysis No. 804510, created at 22.02.2023 13:22:16

Monster beschrijving: MM2, 001: 50-100, 001: 100-150, 001: 150-170, 001: 170-200, 002: 50-100, 002: 100-150, 002: 150-200

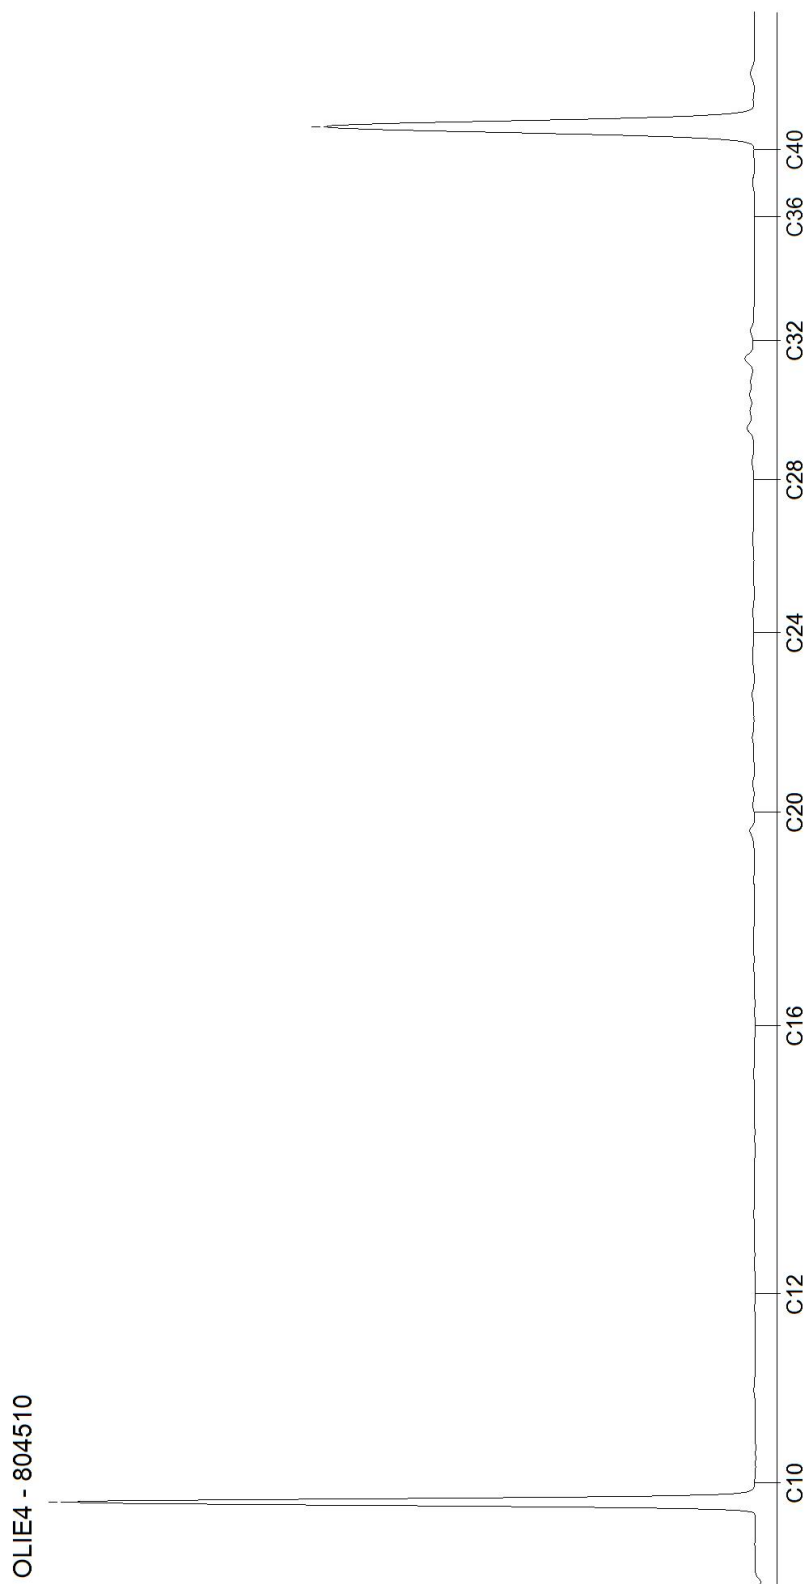

Blad 2 van 2

AL-West B.V.

Dortmundstraat 16B, 7418 BH Deventer, the Netherlands
Tel. +31(0)570 788110
e-Mail: info@al-west.nl, www.al-west.nl



AGROLAB GROUP

Your labs. Your service.

KLIJN BODEMONDERZOEK B.V.

EG-Weg 1
9636 HX Zuidbroek

Datum	01.03.2023
Relatienr	35005721
Opdrachtnr.	1245136

ANALYSERAPPORT

Opdracht 1245136 Water

Opdrachtgever 35005721 KLIJN BODEMONDERZOEK B.V.

Uw referentie 23KL034 Noorderdiep 204 te Nieuw Buinen

Opdrachtacceptatie 24.02.23

Monsternemer Opdrachtgever

Geachte heer, mevrouw,

Hierbij zenden wij u de resultaten van het door u aangevraagde laboratoriumonderzoek.

De analyses zijn, tenzij anders vermeld, uitgevoerd overeenkomstig onze erkenning voor de werkzaamheid "Analyse voor milieuhygiënisch bodemonderzoek" van het Besluit Bodemkwaliteit.


Dit rapport mag alleen in zijn geheel worden gereproduceerd. Eventuele bijlagen zijn onderdeel van het rapport.

Let op: alleen de algemene voorwaarden van AL-West gedeponeerd bij de KvK te Deventer, zijn van toepassing.

Indien u nog vragen heeft of aanvullende informatie wenst, verzoeken wij u om contact op te nemen met Klantenservice.

Wij vertrouwen erop u met de toegezonden informatie van dienst te zijn.

Met vriendelijke groet,

 

AL-West B.V.
Klantenservice

Parameters uitgevoerd door AL-West BV zijn geaccrediteerd volgens EN ISO/IEC 17025:2017. Alleen niet-geaccrediteerde en/of uitbestede parameters zijn gemarkeerd met het symbool "n".

AL-West B.V.

Dortmundstraat 16B, 7418 BH Deventer, the Netherlands
Tel. +31(0)570 788110
e-Mail: info@al-west.nl, www.al-west.nl



AGROLAB GROUP

Your labs. Your service.

Opdracht 1245136 Water

Monsternr.	Monster beschrijving	Monstername	Monsternamepunt
820284	PB01, 001-01: 230-330	23.02.2023	

Eenheid 820284
PB01, 001-01: 230-330

Metalen (AS3000)

S Barium (Ba)	µg/l	180
S Cadmium (Cd)	µg/l	0,37
S Kobalt (Co)	µg/l	2,0
S Koper (Cu)	µg/l	45
S Kwik (Hg)	µg/l	<0,050
S Lood (Pb)	µg/l	2,8
S Molybdeen (Mo)	µg/l	<2,0
S Nikkel (Ni)	µg/l	10
S Zink (Zn)	µg/l	870

Aromaten (AS3000)

S Benzeen	µg/l	<0,20
S Tolueen	µg/l	<0,20
S Ethylbenzeen	µg/l	<0,20
S m,p-Xyleen	µg/l	<0,20
S ortho-Xyleen	µg/l	<0,10
S Som Xylenen (Factor 0,7)	µg/l	0,21 #)
S Naftaleen	µg/l	<0,020
S Styreen	µg/l	<0,20

Chloorhoudende koolwaterstoffen (AS3000)

S Dichloormethaan	µg/l	<0,20
S Trichloormethaan (Chloroform)	µg/l	<0,20
S Tetrachloormethaan (Tetra)	µg/l	<0,10
S 1,1-Dichloorethaan	µg/l	<0,20
S 1,2-Dichloorethaan	µg/l	<0,20
S 1,1,1-Trichloorethaan	µg/l	<0,10
S 1,1,2-Trichloorethaan	µg/l	<0,10
S Vinylchloride	µg/l	<0,20
S 1,1-Dichlooretheen	µg/l	<0,10
S Cis-1,2-Dichlooretheen	µg/l	<0,10
S trans-1,2-Dichlooretheen	µg/l	<0,10
S Som cis/trans-1,2-Dichlooretheen (Factor 0,7)	µg/l	0,14 #)
S Som Dichlooretheen (Factor 0,7)	µg/l	0,21 #)
S Trichlooretheen (Tri)	µg/l	<0,20
S Tetrachlooretheen (Per)	µg/l	<0,10

Parameters uitgevoerd door AL-West BV zijn geaccrediteerd volgens EN ISO/IEC 17025:2017. Alleen niet-geaccrediteerde en/of uitbestelde parameters zijn gemarkeerd met het symbool " #)".

Kamer van Koophandel
Nr. 08110898
VAT/BTW-ID-Nr.:
NL 811132559 B01

Directeur
ppa. Marc van Gelder
Dr. Paul Wimmer



Blad 2 van 4



AL-West B.V.

Dortmundstraat 16B, 7418 BH Deventer, the Netherlands
Tel. +31(0)570 788110
e-Mail: info@al-west.nl, www.al-west.nl



AGROLAB GROUP

Your labs. Your service.

Opdracht 1245136 Water

Eenheid 820284
PB01, 001-01: 230-330

Chloorhoudende koolwaterstoffen (AS3000)

S 1,1-Dichloorpropaan	µg/l	<0,20
S 1,2-Dichloorpropaan	µg/l	<0,20
S 1,3-Dichloorpropaan	µg/l	<0,20
S Som Dichloorpropanen (Factor 0,7)	µg/l	0,42 #)

Broomhoudende koolwaterstoffen

S Tribroommethaan (bromoform)	µg/l	<0,20
-------------------------------	------	-------

Minerale olie (AS3000)

S Koolwaterstoffractie C10-C40	µg/l	<50
Koolwaterstoffractie C10-C12	µg/l	<10 *)
Koolwaterstoffractie C12-C16	µg/l	<10 *)
Koolwaterstoffractie C16-C20	µg/l	<5,0 *)
Koolwaterstoffractie C20-C24	µg/l	<5,0 *)
Koolwaterstoffractie C24-C28	µg/l	<5,0 *)
Koolwaterstoffractie C28-C32	µg/l	<5,0 *)
Koolwaterstoffractie C32-C36	µg/l	<5,0 *)
Koolwaterstoffractie C36-C40	µg/l	<5,0 *)

#) Bij deze som zijn resultaten "<rapportagegrens" vermenigvuldigd met 0,7.

S) Erkend volgens AS SIKB 3000

Verklaring: "<" of n.a. betekent dat het gehalte van de component lager is dan de rapportagegrens.

De parameter-specifieke analytische meetonzekerheid en informatie over de berekeningsmethode zijn op aanvraag beschikbaar, indien de gerapporteerde resultaten boven de parameterspecifieke rapportagegrens liggen. De minimale prestatiecriteria van de toegepaste methoden met betrekking tot de meetonzekerheid zijn in het algemeen gebaseerd op Richtlijn 2009/90/EG van de Europese Commissie.

Begin van de analyses: 24.02.2023

Einde van de analyses: 01.03.2023

De resultaten hebben uitsluitend betrekking op de geanalyseerde monsters. In gevallen waarin het testlaboratorium niet verantwoordelijk was voor de bemonstering, gelden de gerapporteerde resultaten voor de monsters zoals zij zijn ontvangen.



AL-West B.V.
Klantenservice

Parameters uitgevoerd door AL-West BV zijn geaccrediteerd volgens EN ISO/IEC 17025:2017. Alleen niet-geaccrediteerde en/of uitbestede parameters zijn gemarkeerd met het symbool "S".

AL-West B.V.

Dortmundstraat 16B, 7418 BH Deventer, the Netherlands
Tel. +31(0)570 788110
e-Mail: info@al-west.nl, www.al-west.nl



AGROLAB GROUP

Your labs. Your service.

Opdracht 1245136 Water

Toegepaste methoden

eigen methode : Koolwaterstof fractie C10-C12 Koolwaterstof fractie C12-C16 Koolwaterstof fractie C16-C20
Koolwaterstof fractie C20-C24 Koolwaterstof fractie C24-C28 Koolwaterstof fractie C28-C32
Koolwaterstof fractie C32-C36 Koolwaterstof fractie C36-C40

Protocollen AS 3100 : Barium (Ba) Cadmium (Cd) Kobalt (Co) Koper (Cu) Kwik (Hg) Lood (Pb) Molybdeen (Mo) Nikkel (Ni)
Zink (Zn) Dichloormethaan Tribroommethaan (bromofom) Benzeen Trichloormethaan (Chloroform)
Tetrachloormethaan (Tetra) Toluene Ethylbenzeen 1,1-Dichloorethaan m,p-Xyleen ortho-Xyleen
1,2-Dichloorethaan Som Xylenen (Factor 0,7) Naftaleen Styreen 1,1,1-Trichloorethaan 1,1,2-Trichloorethaan
Vinylchloride 1,1-Dichlooretheen Cis-1,2-Dichlooretheen trans-1,2-Dichlooretheen
Som cis/trans-1,2-Dichlooretheen (Factor 0,7) Som Dichlooretheen (Factor 0,7) Trichlooretheen (Tri)
Tetrachlooretheen (Per) 1,1-Dichloorpropan 1,2-Dichloorpropan 1,3-Dichloorpropan
Som Dichloorpropanen (Factor 0,7) Koolwaterstof fractie C10-C40

Parameters uitgevoerd door AL-West BV zijn geaccrediteerd volgens EN ISO/IEC 17025:2017. Alleen niet-geaccrediteerde en/of uitbestede parameters zijn gemarkeerd met het symbool "n".

Kamer van Koophandel
Nr. 08110898
VAT/BTW-ID-Nr.:
NL 811132559 B01

Directeur
ppa. Marc van Gelder
Dr. Paul Wimmer



Blad 4 van 4




AL-West B.V.

Dortmundstraat 16B, 7418 BH Deventer, the Netherlands
Tel. +31(0)570 788110
e-Mail: info@al-west.nl, www.al-west.nl

CHROMATOGRAM for Order No. 1245136, Analysis No. 820284, created at 28.02.2023 12:57:28

Monster beschrijving: PB01, 001-01: 230-330

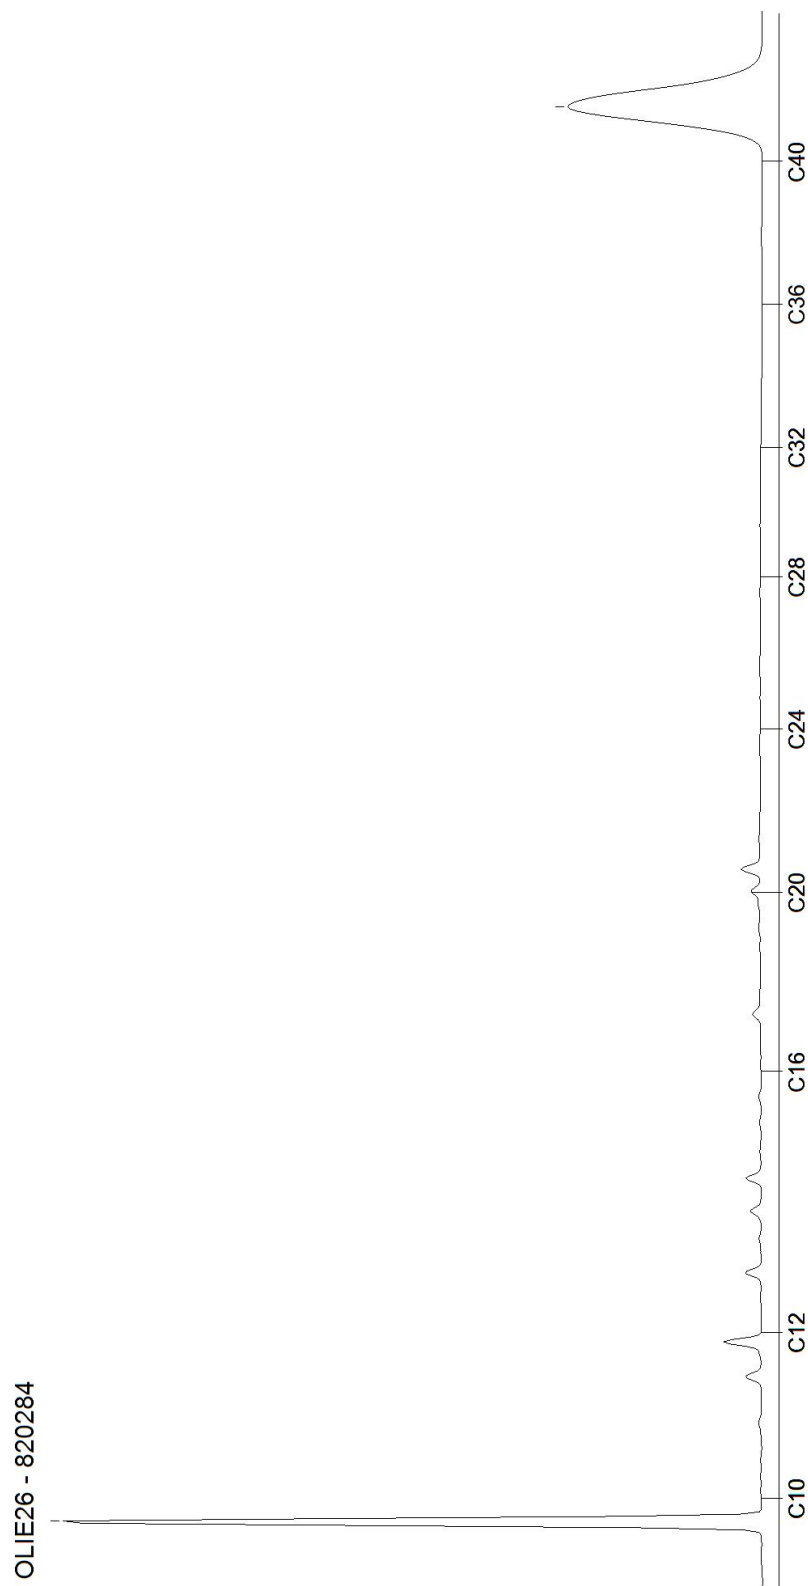

AL-West B.V.

Dortmundstraat 16B, 7418 BH Deventer, the Netherlands
Tel. +31(0)570 788110
e-Mail: info@al-west.nl, www.al-west.nl

KLIJN BODEMONDERZOEK B.V.

EG-Weg 1
9636 HX Zuidbroek

Datum 10.03.2023
Relatienr 35005721
Opdrachtnr. 1248680

ANALYSERAPPORT

Opdracht 1248680 Water

Opdrachtgever 35005721 KLIJN BODEMONDERZOEK B.V.
Uw referentie 23KL034 Noorderdiep 204 te Nieuw Buinen
Opdrachtacceptatie 07.03.23
Monsternemer Opdrachtgever

Geachte heer, mevrouw,

Hierbij zenden wij u de resultaten van het door u aangevraagde laboratoriumonderzoek.

De analyses zijn, tenzij anders vermeld, uitgevoerd overeenkomstig onze erkenning voor de werkzaamheid "Analyse voor milieuhygiënisch bodemonderzoek" van het Besluit Bodemkwaliteit.


Dit rapport mag alleen in zijn geheel worden gereproduceerd. Eventuele bijlagen zijn onderdeel van het rapport.

Let op: alleen de algemene voorwaarden van AL-West gedeponeerd bij de KvK te Deventer, zijn van toepassing.

Indien u nog vragen heeft of aanvullende informatie wenst, verzoeken wij u om contact op te nemen met Klantenservice.

Wij vertrouwen erop u met de toegezonden informatie van dienst te zijn.

Met vriendelijke groet,

 

AL-West B.V.
Klantenservice

Parameters uitgevoerd door AL-West BV zijn geaccrediteerd volgens EN ISO/IEC 17025:2017. Alleen niet-geaccrediteerde en/of uitbestede parameters zijn gemarkeerd met het symbool "n".

AL-West B.V.

Dortmundstraat 16B, 7418 BH Deventer, the Netherlands
Tel. +31(0)570 788110
e-Mail: info@al-west.nl, www.al-west.nl



AGROLAB GROUP

Your labs. Your service.

Opdracht 1248680 Water

Monsternr.	Monster beschrijving	Monstername	Monsternamepunt
840356	PB001, 001-01: 230-330	06.03.2023	

Eenheid

840356

PB001, 001-01: 230-330

Metalen (AS3000)

S Zink (Zn)	µg/l	780
-------------	------	-----

S) Erkend volgens AS SIKB 3000

De parameter-specifieke analytische meetonzekerheid en informatie over de berekeningsmethode zijn op aanvraag beschikbaar, indien de gerapporteerde resultaten boven de parameterspecifieke rapportagegrens liggen. De minimale prestatiecriteria van de toegepaste methoden met betrekking tot de meetonzekerheid zijn in het algemeen gebaseerd op Richtlijn 2009/90/EG van de Europese Commissie.

Begin van de analyses: 07.03.2023

Einde van de analyses: 09.03.2023

De resultaten hebben uitsluitend betrekking op de geanalyseerde monsters. In gevallen waarin het testlaboratorium niet verantwoordelijk was voor de bemonstering, gelden de gerapporteerde resultaten voor de monsters zoals zij zijn ontvangen.

AL-West B.V.
Klantenservice

Toegepaste methoden

Protocollen AS 3100 : Zink (Zn)

Parameters uitgevoerd door AL-West BV zijn geaccrediteerd volgens EN ISO/IEC 17025:2017. Alleen niet-geaccrediteerde en/of uitbestede parameters zijn gemarkeerd met het symbool "S".

Kamer van Koophandel
Nr. 08110898
VAT/BTW-ID-Nr.:
NL 811132559 B01

Directeur
ppa. Marc van Gelder
Dr. Paul Wimmer



Blad 2 van 2



Bijlage 4: Toetsingstabellen

Toetsingsinstellingen	
Versie	3.1.0
Toetsingsmethode	Beoordeling kwaliteit van grond volgens Wbb [T.12]

De toetsing is uitgevoerd volgens de vigerende wetgeving waarbij gebruik gemaakt is van de BOTOVA webservice (zie <https://www.BOTOVA-service.nl/>)

Opdracht	
Opdrachtnummer	1242286
Laboratorium	AL-West B.V.
Matrix	Vaste stoffen
Project	23KL034 Noorderdiep 204 te Nieuw Buinen
Datum binnenkomst	16.02.2023
Rapportagedatum	22.02.2023
CRM	

Monster	
Analysenummer	804501
Monsteromschrijving	MM1, 001: 0-50, 002: 0-50, 003: 0-50, 004: 0-50, 005: 0-50, 006: 0-50, 007: 0-50, 008: 0-50
Datum monstername	2023-02-16 00:00:00
Monstersoort	Bodem / Eluaat
Versie	1

Gehanteerde waarden voor dit monster		
Humus (%)	16,9	Gemeten waarde
Lutum (%)	2,1	Gemeten waarde

Resultaat voor dit monster	
Toetsingsresultaat	Overschrijding Achtergrondwaarde

Parameter	Resultaat	Eenheid	Resultaat (G_standaard)	BOTOVA-eenheid	Toetsing	AW	W	IND	IW	T-index	Toets oordeel
Droge stof	72,3	%	72,3	%							
Fractie < 2 µm	2,1	% Ds	2,1	%							
Cadmium (Cd)	0,46	mg/kg Ds	0,47	mg/kg	<= Achtergrondwaarde	0,6	1,2	4,3	13	-1	<= AW
Zink (Zn)	52	mg/kg Ds	89,2	mg/kg	<= Achtergrondwaarde	140	200	720	720	-1	<= AW
Nikkel (Ni)	< 4	mg/kg Ds	8,1	mg/kg	<= Achtergrondwaarde	35	39	100	100	-1	<= AW
Molybdeen (Mo)	< 1,5	mg/kg Ds	1,05	mg/kg	<= Achtergrondwaarde	1,5	88	190	190	-1	<= AW
Lood (Pb)	99	mg/kg Ds	122	mg/kg	Wonen	50	210	530	530	0,15	> AW en <= T
Koper (Cu)	33	mg/kg Ds	45	mg/kg	Wonen	40	54	190	190	0,033	> AW en <= T
Kobalt (Co)	< 3	mg/kg Ds	7,3	mg/kg	<= Achtergrondwaarde	15	35	190	190	-1	<= AW
Barium (Ba)	61	mg/kg Ds	233	mg/kg							
Kwik (Hg)	0,15	mg/kg Ds	0,19	mg/kg	Wonen	0,15	0,83	4,8	36	0,0011	> AW en <= T
Indeno-(1,2,3-c,d)pyreen	0,18	mg/kg Ds	0,1	mg/kg							
Naftaleen	< 0,05	mg/kg Ds	0,02	mg/kg							
Fluorantheen	0,44	mg/kg Ds	0,26	mg/kg							
Benzo-(a)-Pyreen	0,22	mg/kg Ds	0,13	mg/kg							
Anthraceen	< 0,05	mg/kg Ds	0,02	mg/kg							
Benzo(ghi)p	0,15	mg/kg Ds	0,089	mg/kg							
Benzo(k)flu	0,15	mg/kg Ds	0,089	mg/kg							
Benzo(a)ant	0,18	mg/kg Ds	0,1	mg/kg							
Fenanthreen	0,18	mg/kg Ds	0,1	mg/kg							
Chryseen	0,3	mg/kg Ds	0,18	mg/kg							
Koolwaterst C10-C40	50	mg/kg Ds	29,6	mg/kg	<= Achtergrondwaarde	190	190	500	5000	-1	<= AW
Koolwaterst C10-C12	< 3	mg/kg Ds	1,24	mg/kg							
Koolwaterst C12-C16	< 3	mg/kg Ds	1,24	mg/kg							
Koolwaterst C16-C20	< 4	mg/kg Ds	1,66	mg/kg							
Koolwaterst C20-C24	< 5	mg/kg Ds	2,07	mg/kg							
Koolwaterst C24-C28	< 5	mg/kg Ds	2,07	mg/kg							
Koolwaterst C28-C32	30	mg/kg Ds	17,8	mg/kg							
Koolwaterst C32-C36	< 5	mg/kg Ds	2,07	mg/kg							
Koolwaterst C36-C40	< 5	mg/kg Ds	2,07	mg/kg							
PCB 28	< 0,001	mg/kg Ds	0,41	ug/kg							
PCB 52	< 0,001	mg/kg Ds	0,41	ug/kg							
PCB 101	< 0,001	mg/kg Ds	0,41	ug/kg							
PCB 118	< 0,001	mg/kg Ds	0,41	ug/kg							
PCB 138	< 0,001	mg/kg Ds	0,41	ug/kg							
PCB 153	< 0,001	mg/kg Ds	0,41	ug/kg							
PCB 180	< 0,001	mg/kg Ds	0,41	ug/kg							

som 10 polyaromati koolwaterste (VROM)			1,11	mg/kg	<= Achtergrondwaarde	1,5	6,8	40	40	-1	<= AW
som 7 polychloorb PCB28, 52, 101, 118, 138, 153, 180			2,9	ug/kg	<= Achtergrondwaarde	20	40	500	1000	-1	<= AW

Monster	
Analysenummer	804510
Monsteromschrijving	MM2, 001: 50-100, 001: 100-150, 001: 150-170, 001: 170-200, 002: 50-100, 002: 100-150, 002: 150-200
Datum monstername	2023-02-16 00:00:00
Monstersoort	Bodem / Eluaat
Versie	1

Gehanteerde waarden voor dit monster		
Humus (%)	6,9	Gemeten waarde
Lutum (%)	1,1	Gemeten waarde

Resultaat voor dit monster	
Toetsingsresultaat	Voldoet aan Achtergrondwaarde

Parameter	Resultaat	Eenheid	Resultaat (G_standaard)	BOTOVA-eenheid	Toetsing	AW	W	IND	IW	T-index	Toets oordeel
Droge stof	76,9	%	76,9	%							
Fractie < 2 µm	1,1	% Ds	1,1	%							
Cadmium (Cd)	< 0,2	mg/kg Ds	0,2	mg/kg	<= Achtergrondwaarde	0,6	1,2	4,3	13	-1	<= AW
Zink (Zn)	48	mg/kg Ds	101	mg/kg	<= Achtergrondwaarde	140	200	720	720	-1	<= AW
Nikkel (Ni)	< 4	mg/kg Ds	8,17	mg/kg	<= Achtergrondwaarde	35	39	100	100	-1	<= AW
Molybdeen (Mo)	< 1,5	mg/kg Ds	1,05	mg/kg	<= Achtergrondwaarde	1,5	88	190	190	-1	<= AW
Lood (Pb)	< 10	mg/kg Ds	10,1	mg/kg	<= Achtergrondwaarde	50	210	530	530	-1	<= AW
Koper (Cu)	< 5	mg/kg Ds	6,19	mg/kg	<= Achtergrondwaarde	40	54	190	190	-1	<= AW
Kobalt (Co)	< 3	mg/kg Ds	7,38	mg/kg	<= Achtergrondwaarde	15	35	190	190	-1	<= AW
Barium (Ba)	< 20	mg/kg Ds	54,2	mg/kg							
Kwik (Hg)	< 0,05	mg/kg Ds	0,048	mg/kg	<= Achtergrondwaarde	0,15	0,83	4,8	36	-1	<= AW
Indeno-(1,2,3-c,d)pyreen	0,077	mg/kg Ds	0,077	mg/kg							
Naftaleen	< 0,05	mg/kg Ds	0,035	mg/kg							
Fluorantheen	0,25	mg/kg Ds	0,25	mg/kg							
Benzo-(a)-Pyreen	0,11	mg/kg Ds	0,11	mg/kg							
Anthraceen	< 0,05	mg/kg Ds	0,035	mg/kg							
Benzo(ghi)p	< 0,05	mg/kg Ds	0,035	mg/kg							
Benzo(k)flu	< 0,05	mg/kg Ds	0,035	mg/kg							
Benzo(a)ant	0,14	mg/kg Ds	0,14	mg/kg							
Fenanthreen	0,12	mg/kg Ds	0,12	mg/kg							
Chryseen	0,13	mg/kg Ds	0,13	mg/kg							
Koolwaterst C10-C40	< 35	mg/kg Ds	35,5	mg/kg	<= Achtergrondwaarde	190	190	500	5000	-1	<= AW
Koolwaterst C10-C12	< 3	mg/kg Ds	3,04	mg/kg							
Koolwaterst C12-C16	< 3	mg/kg Ds	3,04	mg/kg							
Koolwaterst C16-C20	< 4	mg/kg Ds	4,06	mg/kg							
Koolwaterst C20-C24	< 5	mg/kg Ds	5,07	mg/kg							
Koolwaterst C24-C28	< 5	mg/kg Ds	5,07	mg/kg							
Koolwaterst C28-C32	7	mg/kg Ds	10,1	mg/kg							
Koolwaterst C32-C36	< 5	mg/kg Ds	5,07	mg/kg							
Koolwaterst C36-C40	< 5	mg/kg Ds	5,07	mg/kg							
PCB 28	< 0,001	mg/kg Ds	1,01	ug/kg							
PCB 52	< 0,001	mg/kg Ds	1,01	ug/kg							
PCB 101	< 0,001	mg/kg Ds	1,01	ug/kg							
PCB 118	< 0,001	mg/kg Ds	1,01	ug/kg							
PCB 138	< 0,001	mg/kg Ds	1,01	ug/kg							
PCB 153	< 0,001	mg/kg Ds	1,01	ug/kg							
PCB 180	< 0,001	mg/kg Ds	1,01	ug/kg							

som 7 polychloorb PCB28, 52, 101, 118, 138, 153, 180			7,1	ug/kg	<= Achtergrondwaarde	20	40	500	1000	-1	<= AW
som 10 polyaromati koolwaterstc (VROM)			0,97	mg/kg	<= Achtergrondwaarde	1,5	6,8	40	40	-1	<= AW

Tabelinformatie	
Toetsing BOTOVA	Toetsresultaat uit BOTOVA
AW	Achtergrondwaarden
W	Maximale waarden kwaliteitsklasse wonen
IND	Maximale waarden kwaliteitsklasse industrie
IW	Interventiewaarde
T-index	Index voor de afwijking van Gstandaard tov gemiddelde van Streefwaarde en Interventiewaarde
Toets oordeel	Parameteroordeel op basis van de waarde bij 'T Index'

Tabelinformatie	
Index < 0	Gstandaard < AW
0 < Index < 0,5	Gstandaard ligt tussen de AW en de oude T
0,5 < Index < 1	Gstandaard ligt tussen de oude T en I
Index > 1	I overschreden

Toetsingsinstellingen	
Versie	2.1.0
Toetsingsmethode	Beoordeling kwaliteit van grondwater volgens Wbb [T.13]

De toetsing is uitgevoerd volgens de vigerende wetgeving waarbij gebruik gemaakt is van de BOTOVA webservice (zie <https://www.BOTOVA-service.nl/>)

Opdracht	
Opdrachtnummer	1245136
Laboratorium	AL-West B.V.
Matrix	Water
Project	23KL034 Noorderdiep 204 te Nieuw Buinen
Datum binnenkomst	24.02.2023
Rapportagedatum	01.03.2023
CRM	

Monster	
Analysenummer	820284
Monsteromschrijving	PB01, 001-01: 230-330
Datum monstername	2023-02-23 00:00:00
Monstersoort	Water
Versie	1

Gehanteerde waarden voor dit monster	
Water diep/ondiep	Ondiep

Resultaat voor dit monster	
Toetsingsresultaat	Overschrijding Interventiewaarde

Parameter	Resultaat	Eenheid	Resultaat (G_standaard)	BOTOVA- eenheid	Toetsing	SW	IW	IW indic	T-index	Toets oordeel
Kwik (Hg)	< 0,05	µg/l	0,035	ug/l	<= Streefwaarde	0,05	0,3		-1	<= SW
Molybdeen (Mo)	< 2	µg/l	1,4	ug/l	<= Streefwaarde	5	300		-1	<= SW
Kobalt (Co)	2	µg/l	2	ug/l	<= Streefwaarde	20	100		-1	<= SW
Barium (Ba)	180	µg/l	180	ug/l	> Streefwaarde	50	625		0,23	> SW en <= T
Zink (Zn)	870	µg/l	870	ug/l	> Interventiewaarde	65	800		1,1	> I
Nikkel (Ni)	10	µg/l	10	ug/l	<= Streefwaarde	15	75		-1	<= SW
Lood (Pb)	2,8	µg/l	2,8	ug/l	<= Streefwaarde	15	75		-1	<= SW
Koper (Cu)	45	µg/l	45	ug/l	> Streefwaarde	15	75		0,5	> SW en <= T
Cadmium (Cd)	0,37	µg/l	0,37	ug/l	<= Streefwaarde	0,4	6		-1	<= SW
Benzeen	< 0,2	µg/l	0,14	ug/l	<= Streefwaarde	0,2	30		-1	<= SW
Tolueen	< 0,2	µg/l	0,14	ug/l	<= Streefwaarde	7	1000		-1	<= SW
Ethylbenzeen	< 0,2	µg/l	0,14	ug/l	<= Streefwaarde	4	150		-1	<= SW
ortho-Xyleen	< 0,1	µg/l	0,07	ug/l						
m,p-Xyleen	< 0,2	µg/l	0,14	ug/l						
Naftaleen	< 0,02	µg/l	0,014	ug/l	<= Streefwaarde	0,01	70		-1	<= SW
Styreen	< 0,2	µg/l	0,14	ug/l	<= Streefwaarde	6	300		-1	<= SW
Dichloormetha	< 0,2	µg/l	0,14	ug/l	<= Streefwaarde	0,01	1000		-1	<= SW
Trichloormetha (Chloroform)	< 0,2	µg/l	0,14	ug/l	<= Streefwaarde	6	400		-1	<= SW
Tetrachloormet (Tetra)	< 0,1	µg/l	0,07	ug/l	<= Streefwaarde	0,01	10		-1	<= SW
1,1- Dichloorethaan	< 0,2	µg/l	0,14	ug/l	<= Streefwaarde	7	900		-1	<= SW
1,2- Dichloorethaan	< 0,2	µg/l	0,14	ug/l	<= Streefwaarde	7	400		-1	<= SW
1,1,1- Trichloorethaan	< 0,1	µg/l	0,07	ug/l	<= Streefwaarde	0,01	300		-1	<= SW
1,1,2- Trichloorethaan	< 0,1	µg/l	0,07	ug/l	<= Streefwaarde	0,01	130		-1	<= SW
Vinylchloride	< 0,2	µg/l	0,14	ug/l	<= Streefwaarde	0,01	5		-1	<= SW
1,1- Dichlooretheen	< 0,1	µg/l	0,07	ug/l	<= Streefwaarde	0,01	10		-1	<= SW
Cis-1,2- Dichlooretheen	< 0,1	µg/l	0,07	ug/l						
trans-1,2- Dichlooretheen	< 0,1	µg/l	0,07	ug/l						
Trichlooretheen (Tri)	< 0,2	µg/l	0,14	ug/l	<= Streefwaarde	24	500		-1	<= SW
Tetrachloorethe (Per)	< 0,1	µg/l	0,07	ug/l	<= Streefwaarde	0,01	40		-1	<= SW
1,1- Dichloorpropaa	< 0,2	µg/l	0,14	ug/l						
1,2- Dichloorpropaa	< 0,2	µg/l	0,14	ug/l						
1,3- Dichloorpropaa	< 0,2	µg/l	0,14	ug/l						
Tribroommetha (bromoform)	< 0,2	µg/l	0,14	ug/l			630			
Koolwaterstoff C10-C40	< 50	µg/l	35	ug/l	<= Streefwaarde	50	600		-1	<= SW
Koolwaterstoff C10-C12	< 10	µg/l	7	ug/l						
Koolwaterstoff C12-C16	< 10	µg/l	7	ug/l						
Koolwaterstoff C16-C20	< 5	µg/l	3,5	ug/l						
Koolwaterstoff C20-C24	< 5	µg/l	3,5	ug/l						

Koolwaterstoff C24-C28	< 5	µg/l	3,5	ug/l						
Koolwaterstoff C28-C32	< 5	µg/l	3,5	ug/l						
Koolwaterstoff C32-C36	< 5	µg/l	3,5	ug/l						
Koolwaterstoff C36-C40	< 5	µg/l	3,5	ug/l						
som xyleen- isomeren			0,21	ug/l	<= Streefwaarde	0,2	70		-1	<= SW
som 16 aromatische oplosmiddelen (Bbk, 1-1-2008)			0,77 (S)	ug/l			150			
som dichlooretheen- isomeren			0,14	ug/l	<= Streefwaarde	0,01	20		-1	<= SW
som 3 dichloorpropan (som 1,1- en 1,2- en 1,3-)			0,42	ug/l	<= Streefwaarde	0,8	80		-1	<= SW

(S) Enkele parameters ontbreken in de som: som 16 aromatische oplosmiddelen (Bbk, 1-1-2008)

Tabelinformatie	
Toetsing BOTOVA	Toetsresultaat uit BOTOVA
SW	Streefwaarde
IW	Interventiewaarde
IW indic	Indicatief niveau voor ernstige verontreiniging grondwater
T-index	Index voor de afwijking van Gstandaard tov gemiddelde van Streefwaarde en Interventiewaarde
Toets oordeel	Parameteroordeel op basis van de waarde bij 'T Index'

Tabelinformatie	
Index < 0	Gstandaard < AW
0 < Index < 0,5	Gstandaard ligt tussen de AW en de oude T
0,5 < Index < 1	Gstandaard ligt tussen de oude T en I
Index > 1	I overschreden

Toetsingsinstellingen	
Versie	2.1.0
Toetsingsmethode	Beoordeling kwaliteit van grondwater volgens Wbb [T.13]

De toetsing is uitgevoerd volgens de vigerende wetgeving waarbij gebruik gemaakt is van de BOTOVA webservice (zie <https://www.BOTOVA-service.nl/>)

Opdracht	
Opdrachtnummer	1248680
Laboratorium	AL-West B.V.
Matrix	Water
Project	23KL034 Noorderdiep 204 te Nieuw Buinen
Datum binnenkomst	07.03.2023
Rapportagedatum	10.03.2023
CRM	

Monster	
Analysenummer	840356
Monsteromschrijving	PB001, 001-01: 230-330
Datum monstername	2023-03-06 00:00:00
Monstersoort	Water
Versie	1

Gehanteerde waarden voor dit monster	
Water diep/ondiep	Ondiep



Resultaat voor dit monster	
Toetsingsresultaat	Overschrijding Streefwaarde

Parameter	Resultaat	Eenheid	Resultaat (G_standaard)	BOTOVA-eenheid	Toetsing	SW	IW	IW indic	T-index	Toets oordeel
Zink (Zn)	780	µg/l	780	ug/l	> Streefwaarde	65	800		0,97	> T en <= I

Tabelinformatie	
Toetsing BOTOVA	Toetsresultaat uit BOTOVA
SW	Streefwaarde
IW	Interventiewaarde
IW indic	Indicatief niveau voor ernstige verontreiniging grondwater
T-index	Index voor de afwijking van Gstandaard tov gemiddelde van Streefwaarde en Interventiewaarde
Toets oordeel	Parameteroordeel op basis van de waarde bij 'T Index'

Tabelinformatie	
Index < 0	Gstandaard < AW
0 < Index < 0,5	Gstandaard ligt tussen de AW en de oude T
0,5 < Index < 1	Gstandaard ligt tussen de oude T en I
Index > 1	I overschreden

Bijlage 5: Overzicht posities monsternamepunten

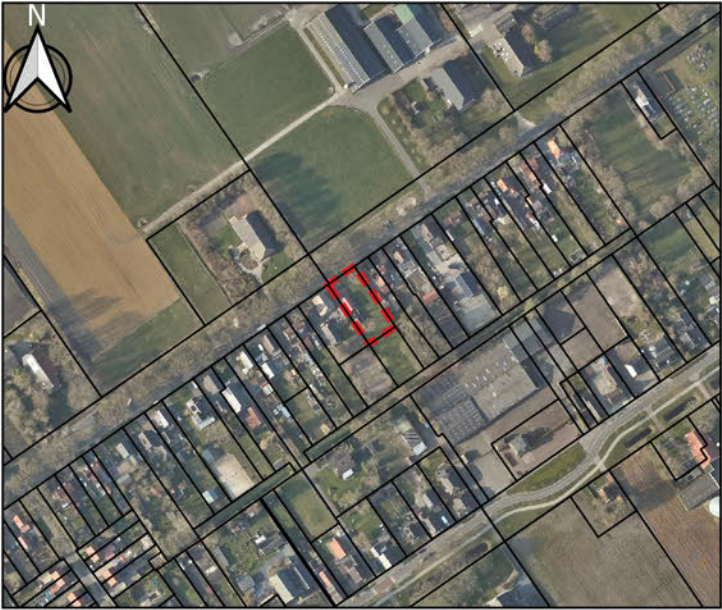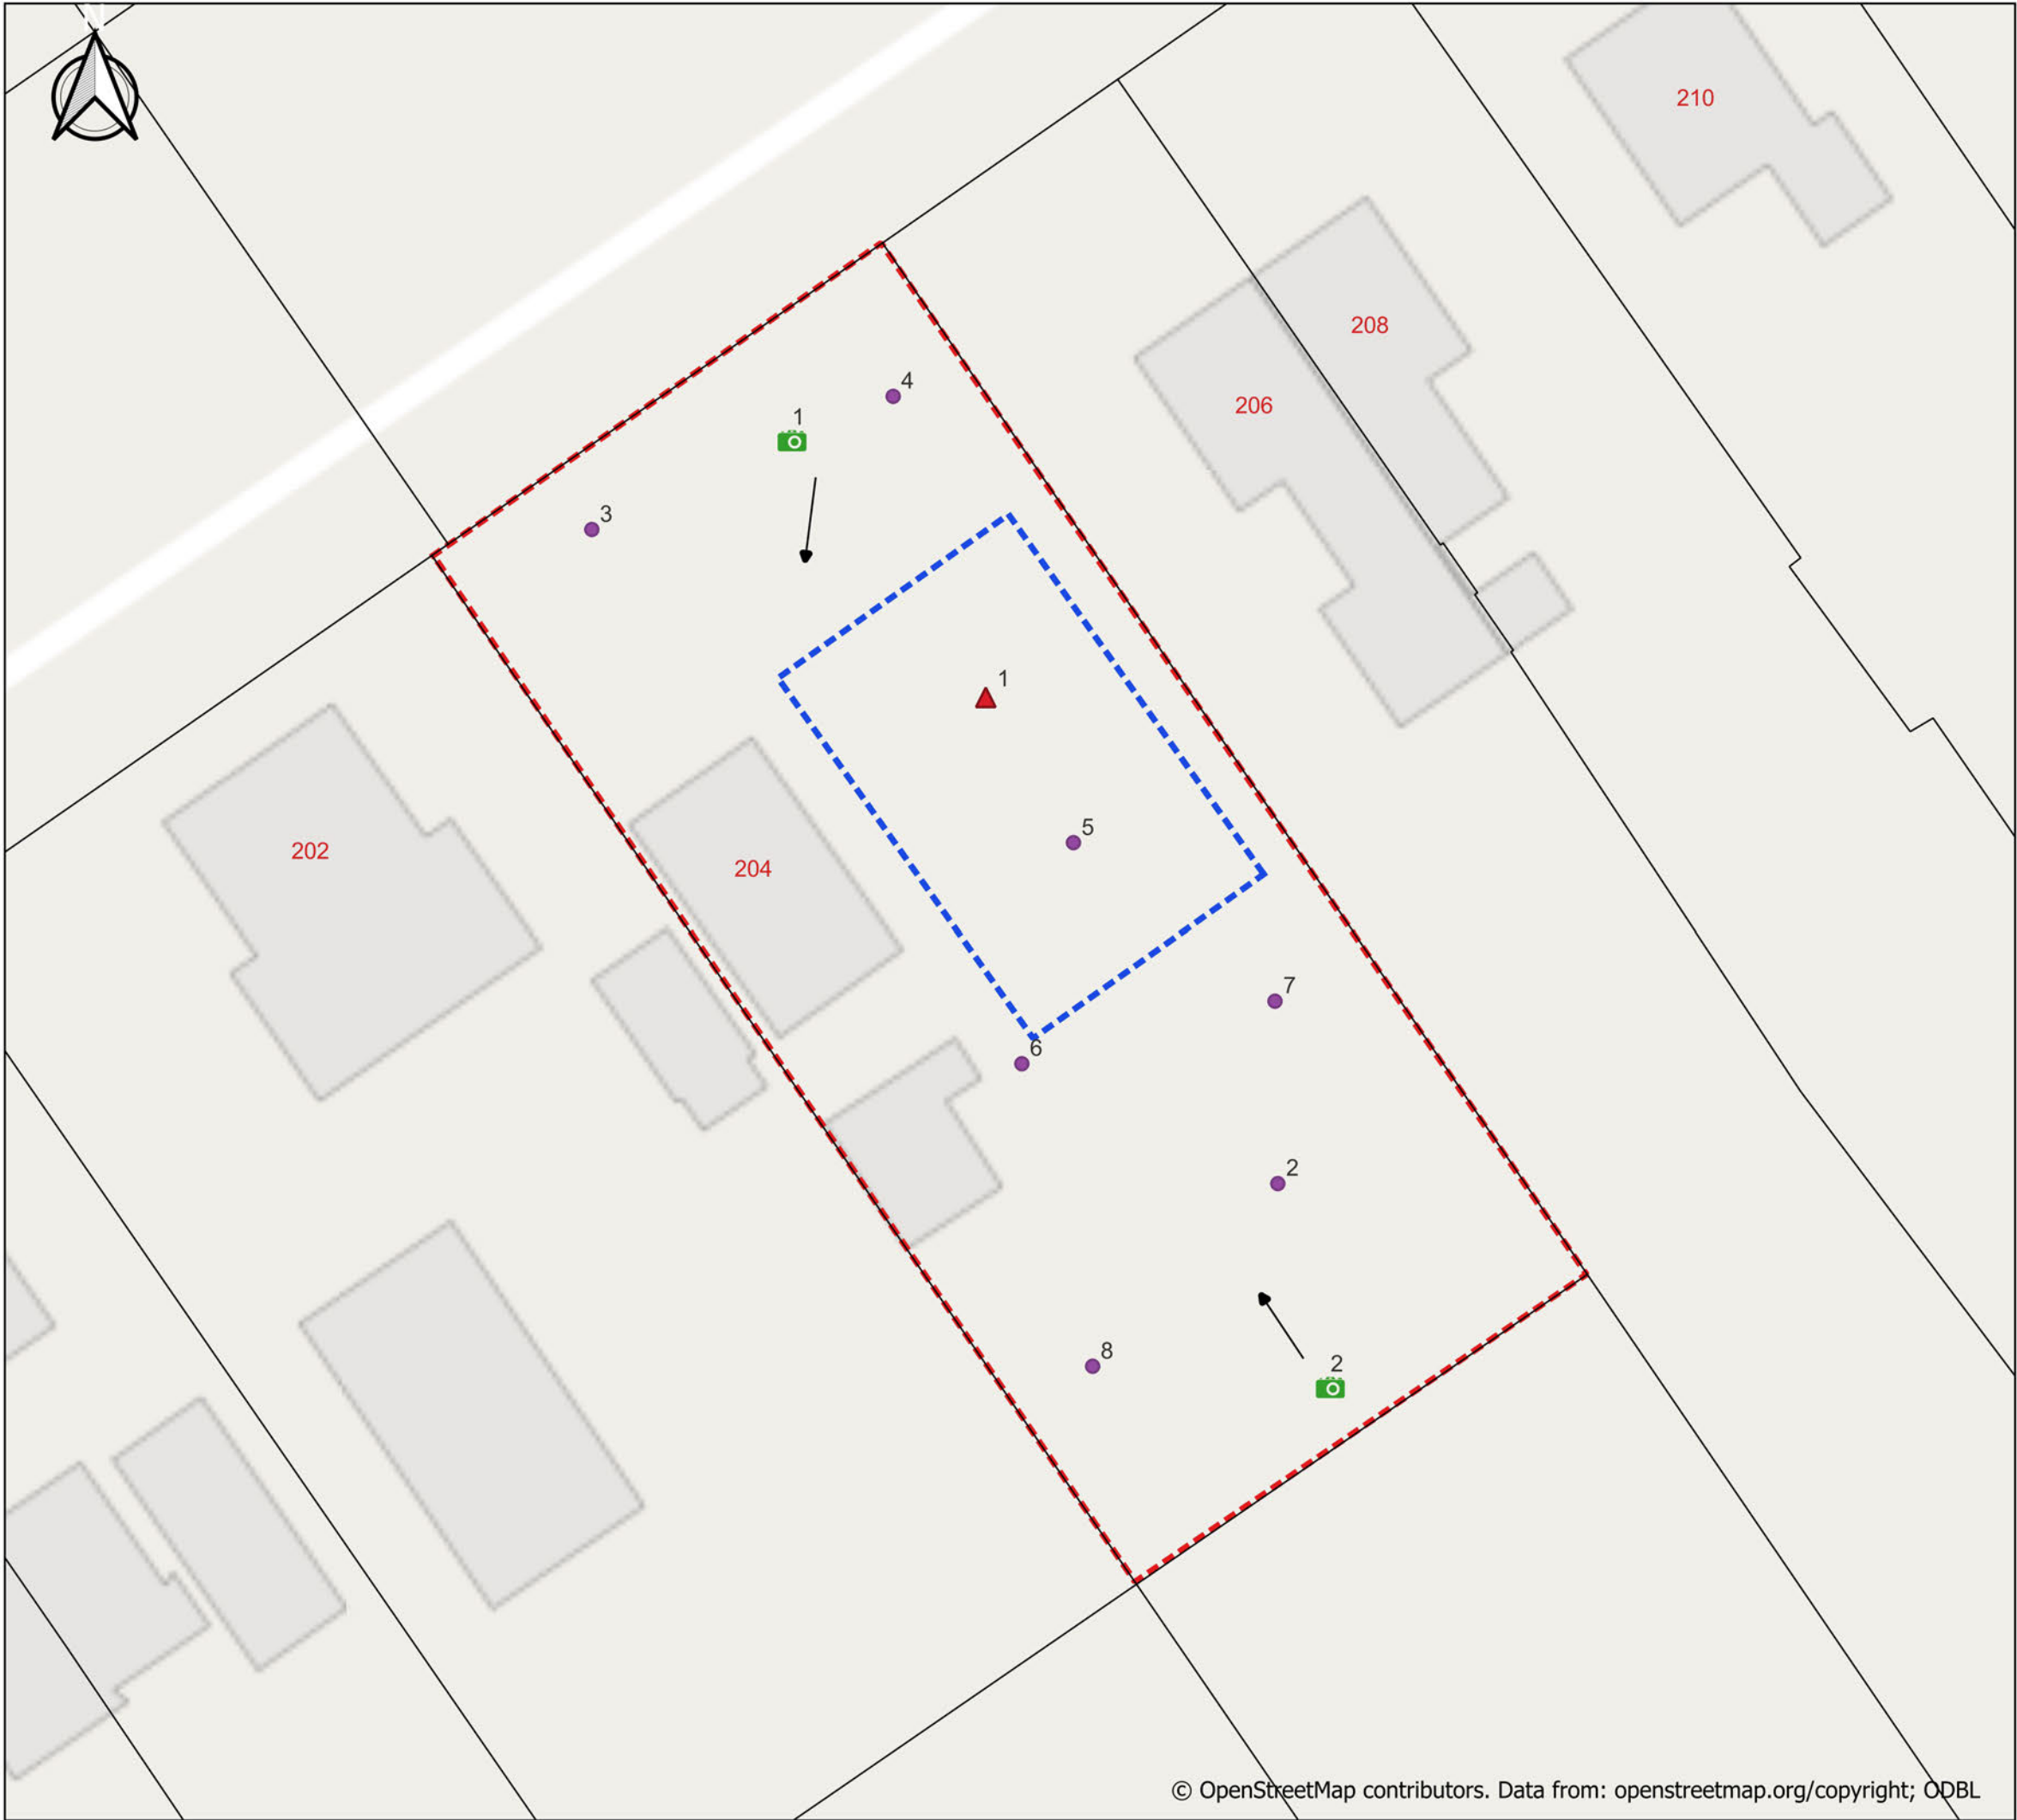

Schaal 1 : 5.000


Legenda

- monsternamepunten
 - grondboring
 - peilbuis
- onderzoekslocatie
- toekomstige woning
- kadastralegrens
- foto met nummer



overzicht posities monsternamepunten

Project: Noorderdiep 204 te Nieuw-Buinen
Datum: 02 maart 2023
Formaat: A3 (liggend)
Schaal: 1 : 250
Getekend: RS
Projectnummer: 23KL034

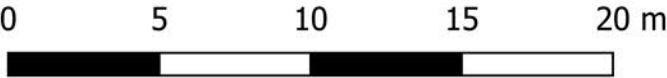

Bijlage 6: Foto's

