


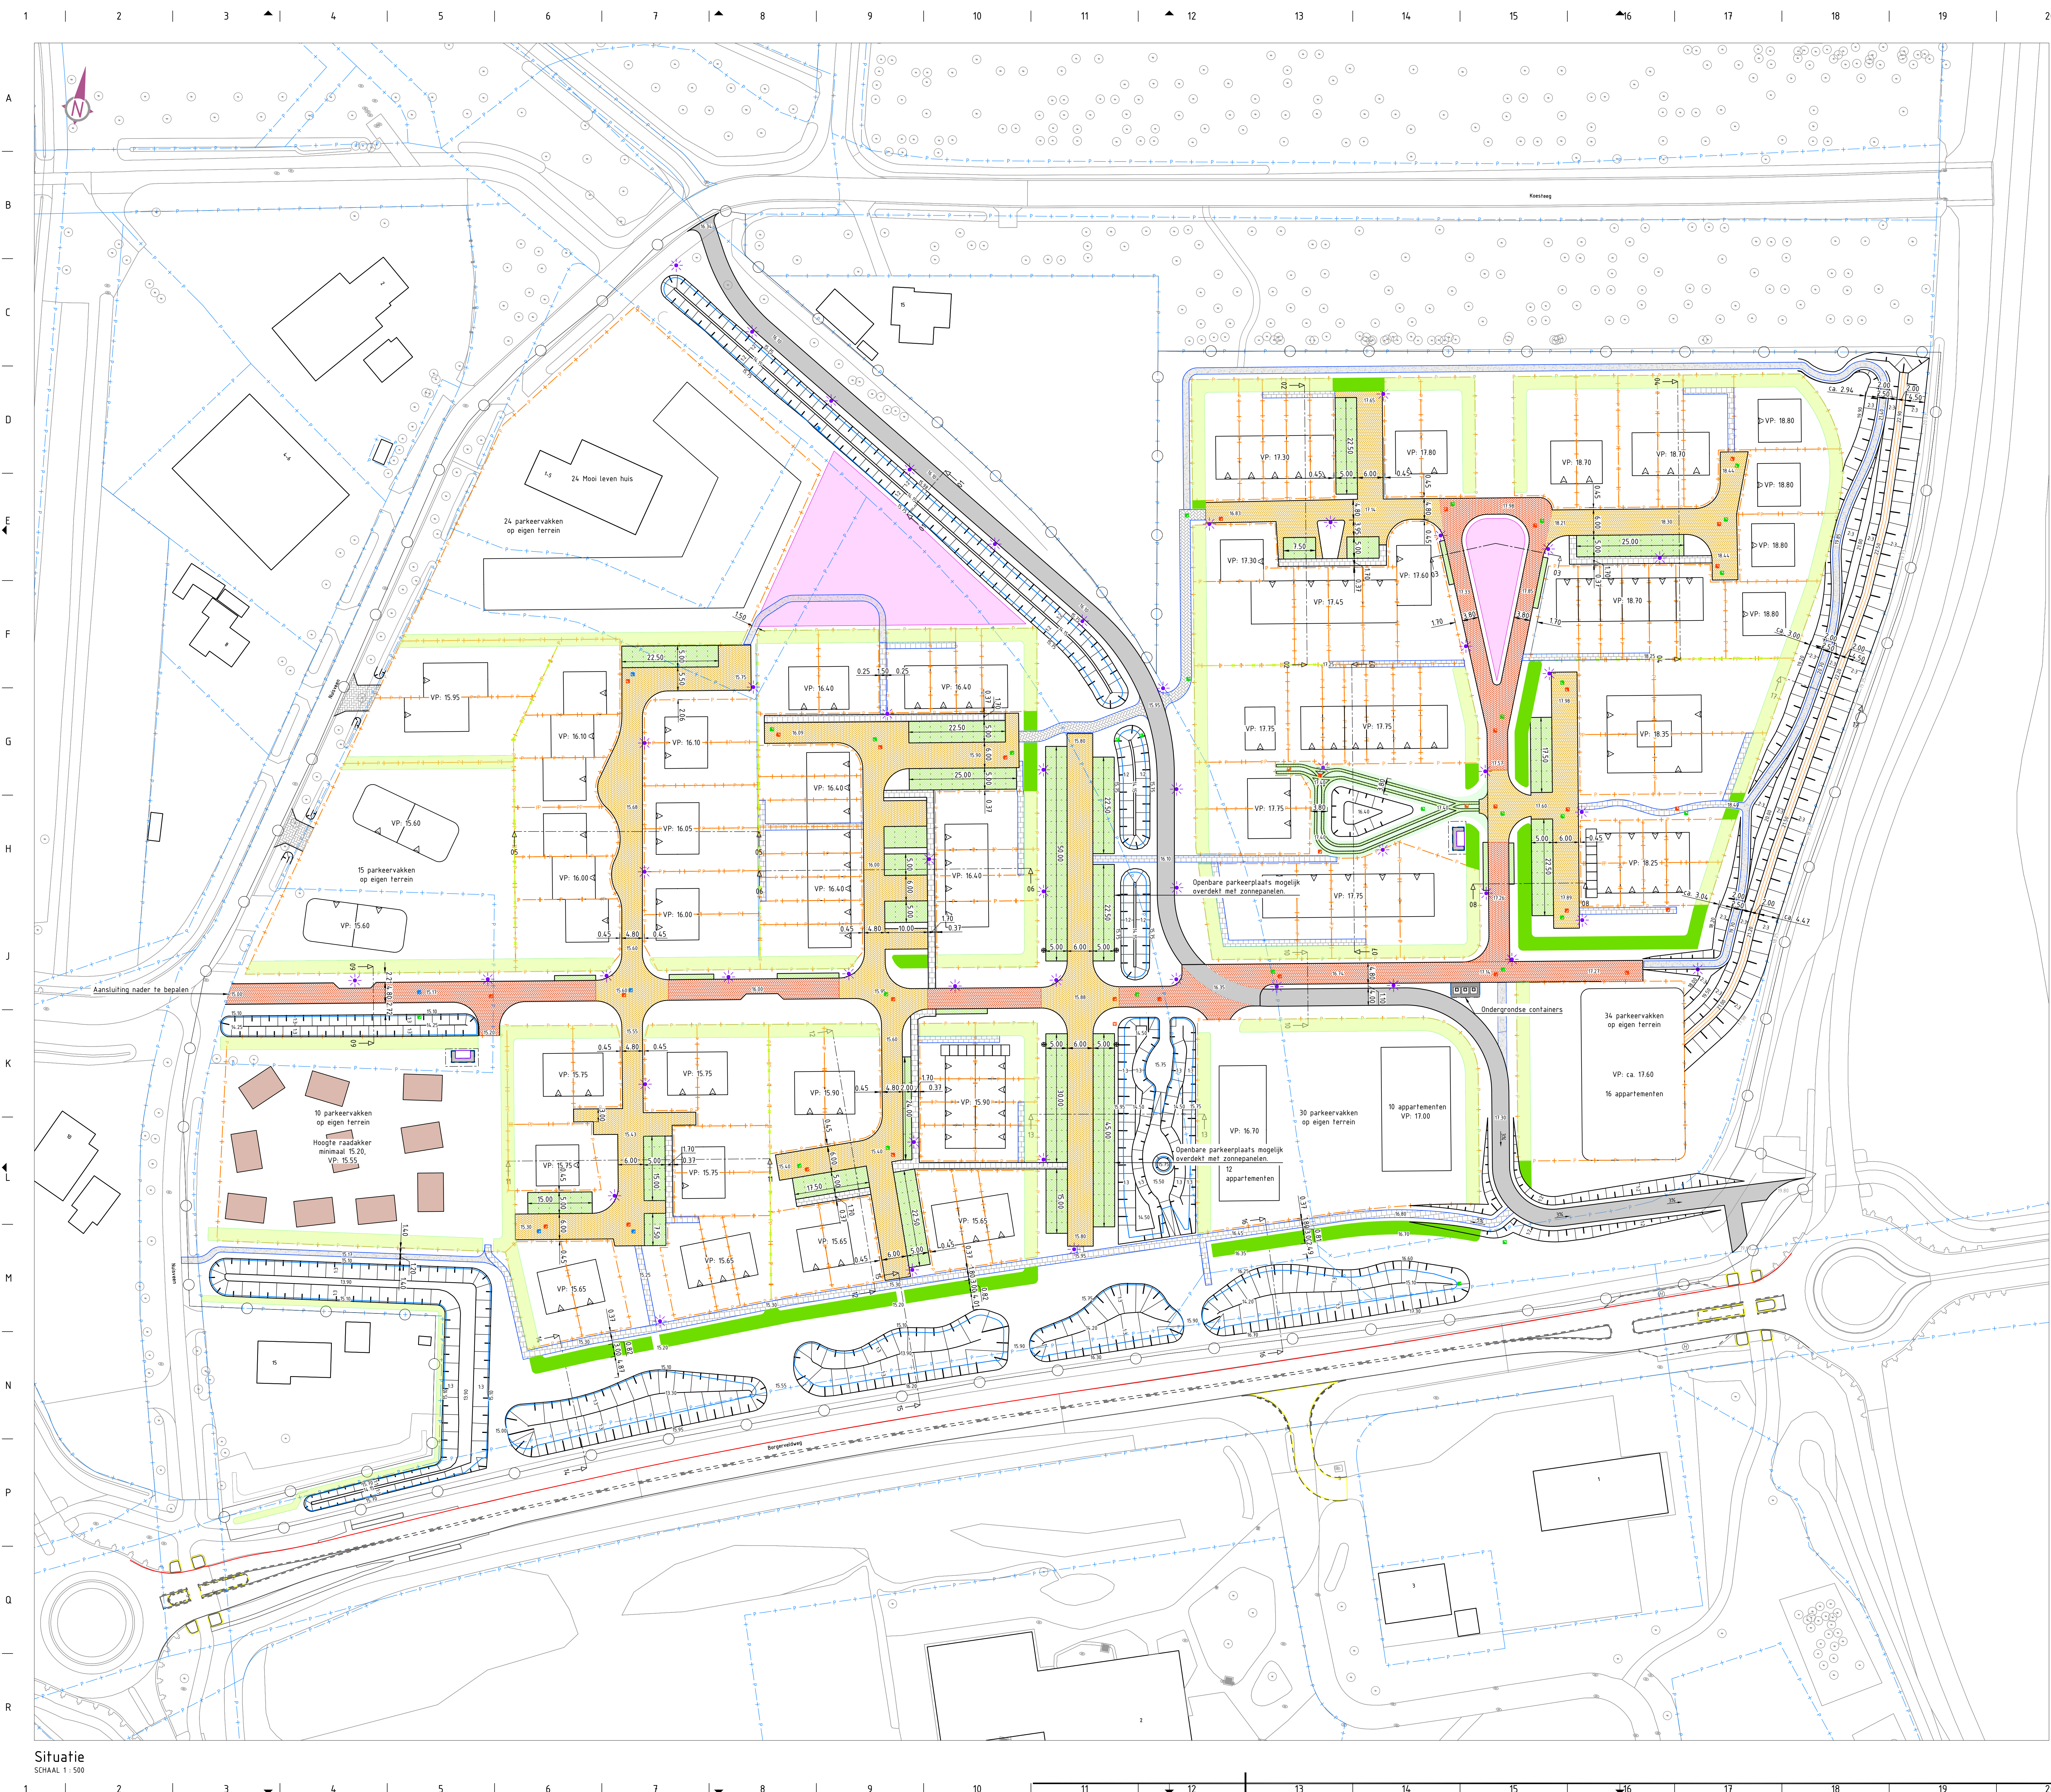


Legenda

- Bestaande situatie
- Bestaande bebouwing met huisnummer
 - Nieuwe bebouwing
 - Voordeur nieuwe bebouwing
 - Perceelsgrens
 - Voorstel nieuwe perceelsgrens
 - Werkgrens
 - Rijbaan, straatbakstenen, kleur n.b.
 - Rijbaan, straatbakstenen, kleur n.b.
 - Parkeerplaats, grasbetonstenen
 - Fietspad, betonverharding
 - Voetpad, betegels
 - Voetpad, betonstraatstenen, kleur n.b.
 - Voetpad, halfverhard
 - Reservering ruimte spelen
 - Dijk, particulier
 - Dijk, openbaar
 - Groene terreinscheiding, soort nader te bepalen
 - Watengang/wadi, profiel 1:5 tot 1:1
 - Optie: locatie trafostation
 - DWA pompput
 - DWA inspectieput, hoofdriool
 - HWA IT-inspectieput, hoofdriool
 - HWA inspectieput, hoofdriool
 - Voorstel lichtmasten
 - Voorstel laadpaal (4 stuks)
 - Bestaande bomen

Aandachtspunten:

Voorstel locatie lichtmasten ter controle bij gemeente.
Formaat trottoir- en opsluitbanden nader te bepalen.

0 5 10 15 20m
Schaal 1:500

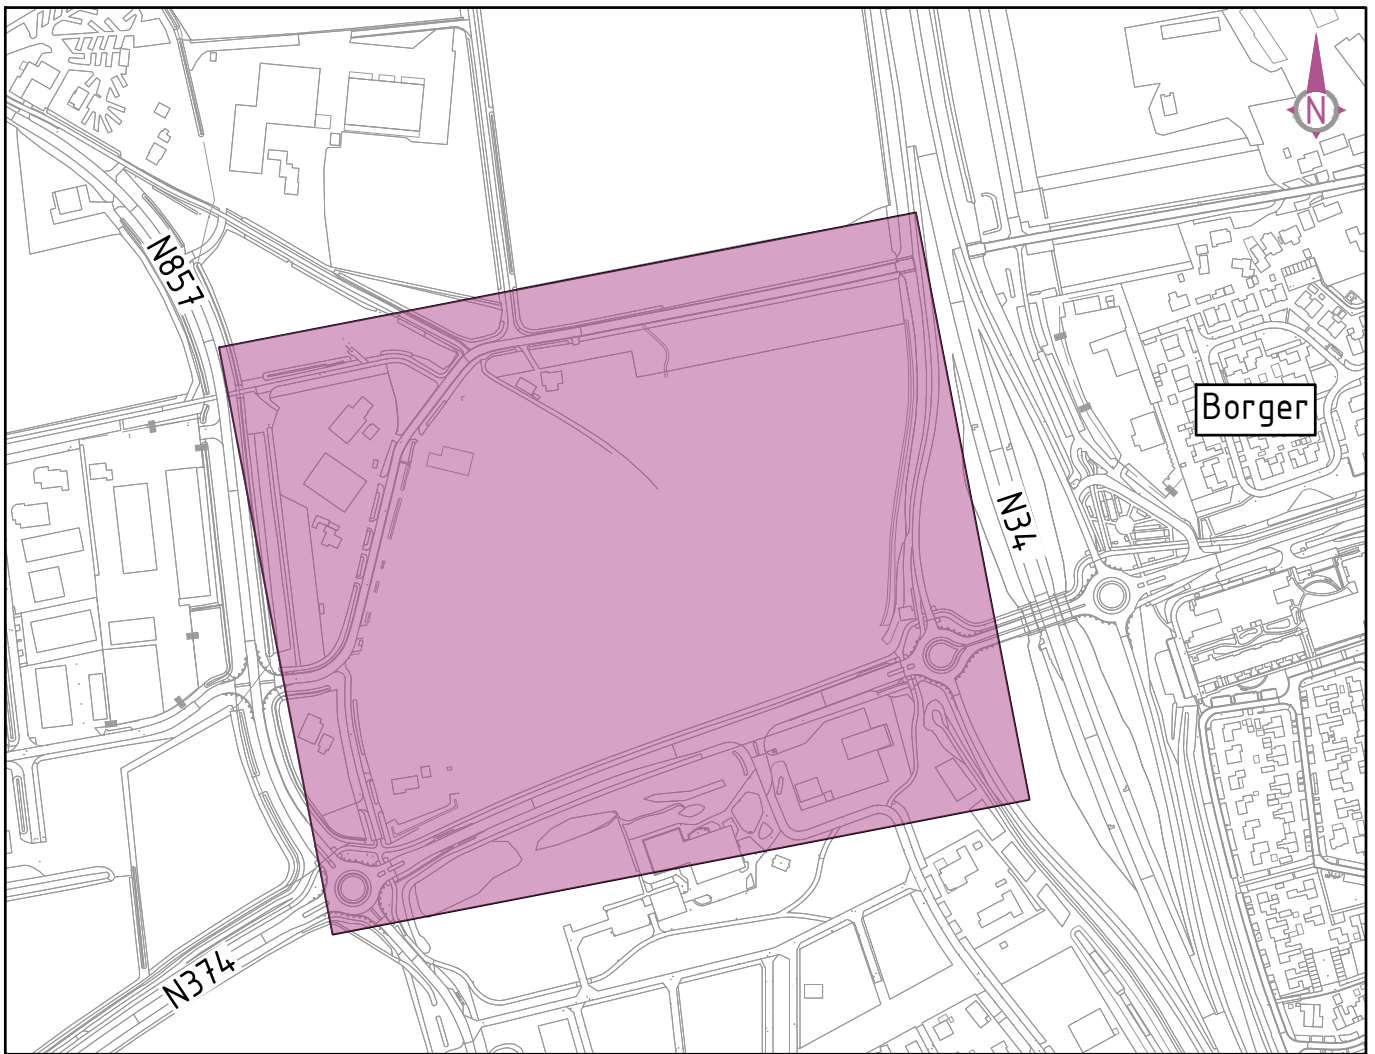

Overzicht

SCHAAL 1:5.000

Algemeen:

Maten in meters, tenzij anders is aangegeven.
Hoogten in meters t.o.v. N.A.P., tenzij anders is aangegeven.
Constructies in millimeters, tenzij anders is aangegeven.
Tekening opgesteld conform NLC5

Aanpassing n.a.v. overleg gemeente	02	05-03-2025
Definitief ontwerp	01	01-02-2025
Opmerkingen:	Varie:	Schets

Opdrachtgever:	Gemcentre Borger-Odoorn	Get:	Formaat:	Projectnummer:
			A0	BS2024-067
Projectnaam:	De Koesteegelegte te Borger	Gec:	Schaal:	Tekeningnummer:
			1:500	BS2024-067-SO-01
Bladnummer:	1 van 1	Vrijg:	Status:	Versie:
			Definitief	02