



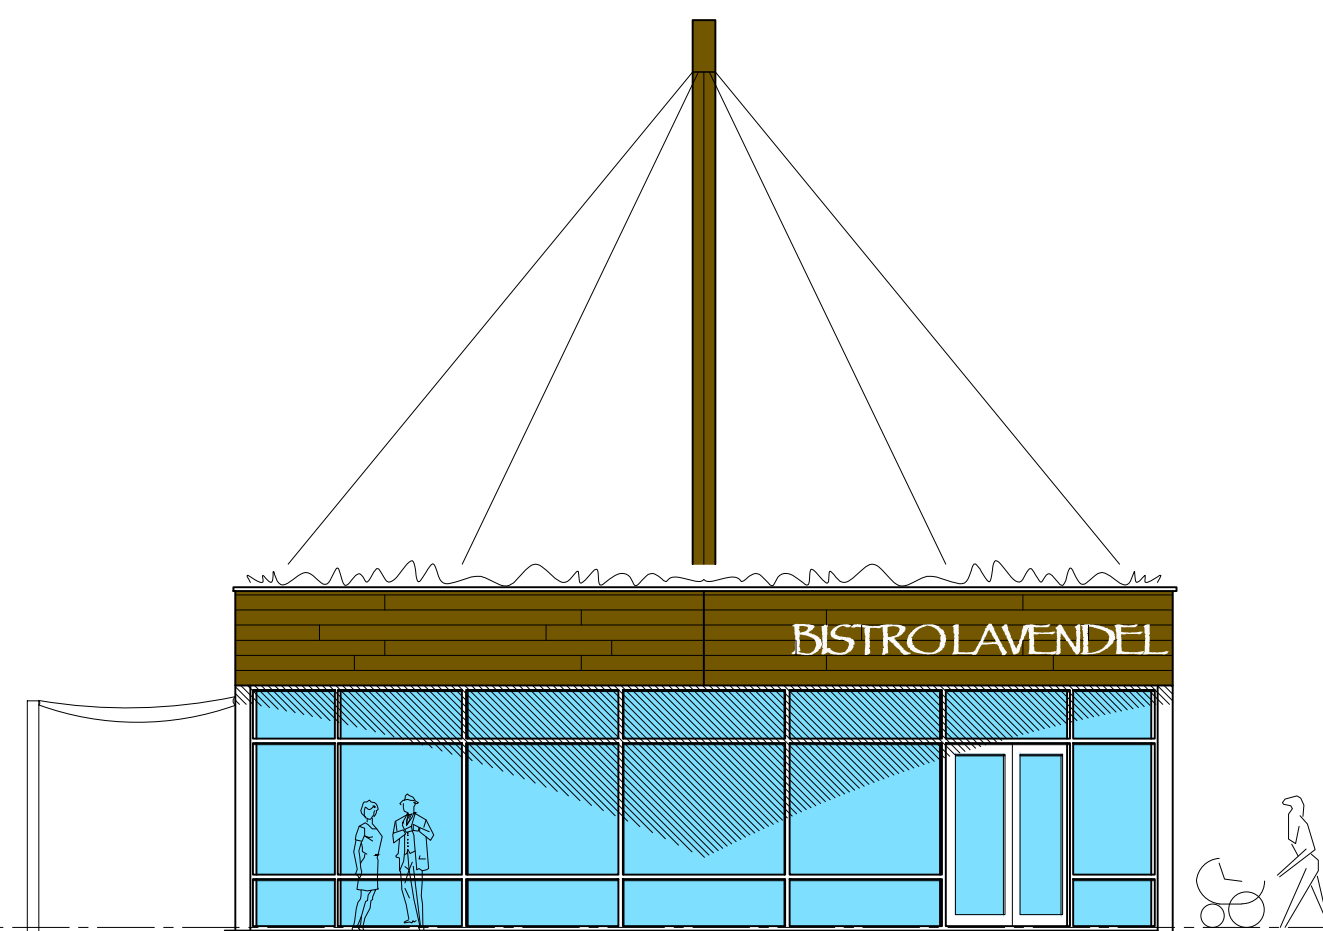



Westgevel

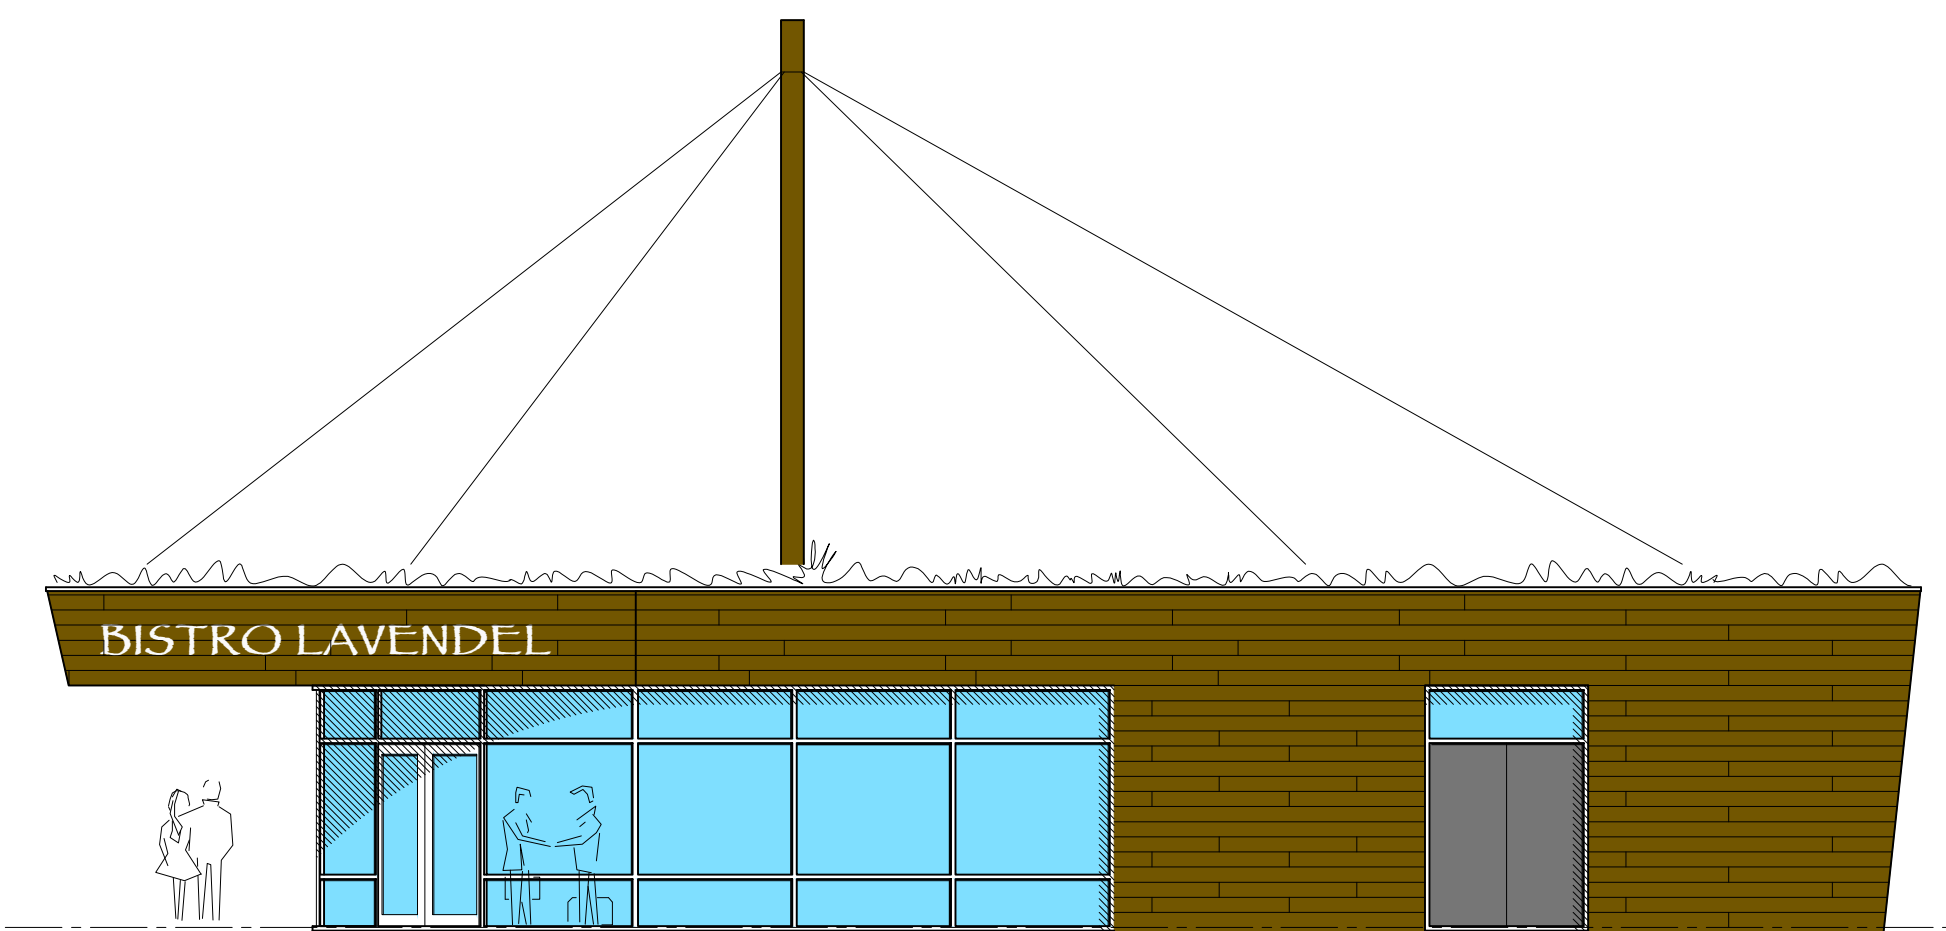


Zuidgevel





Oostgevel

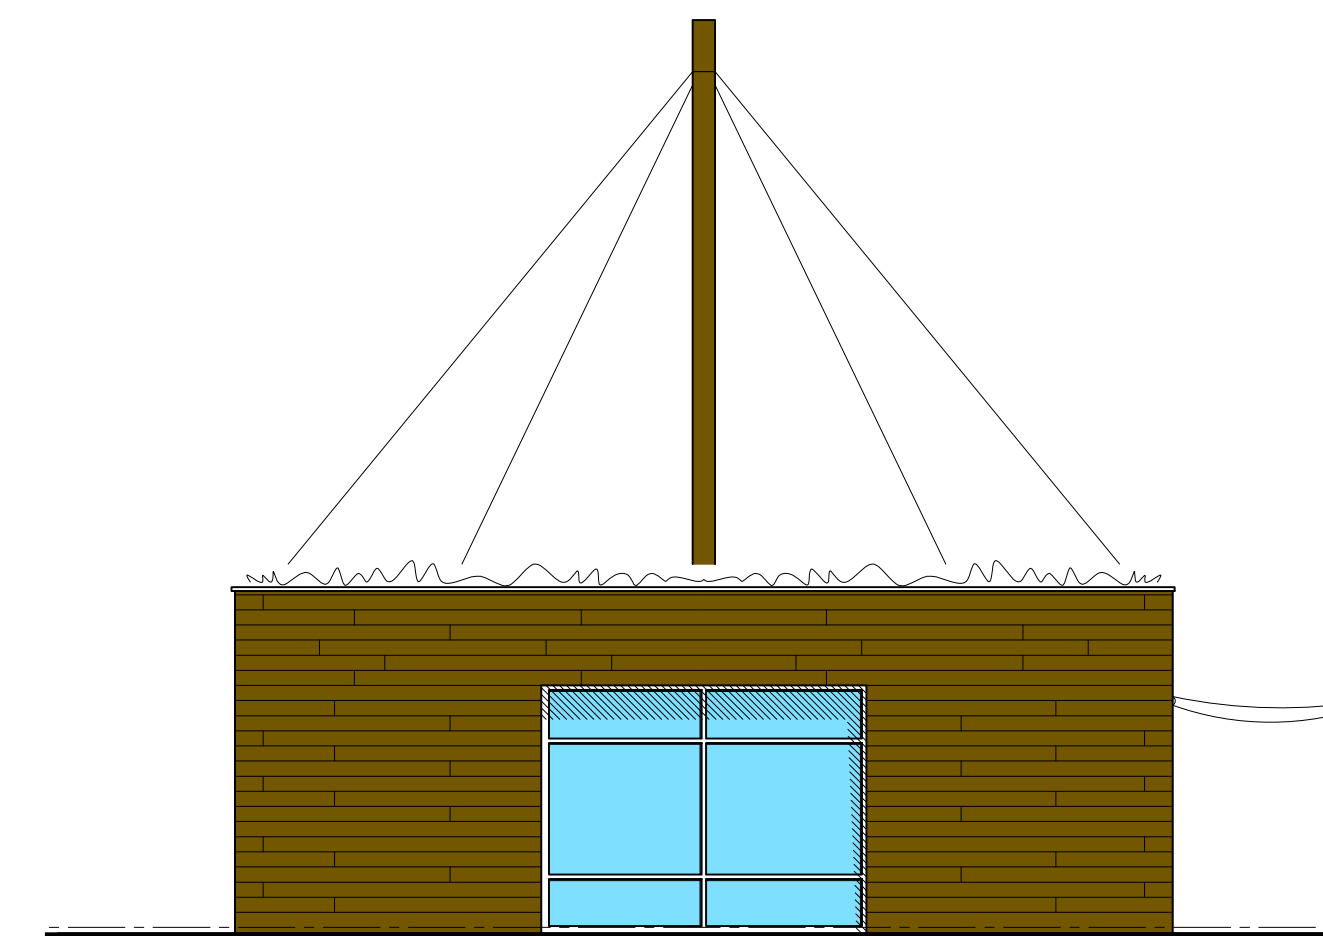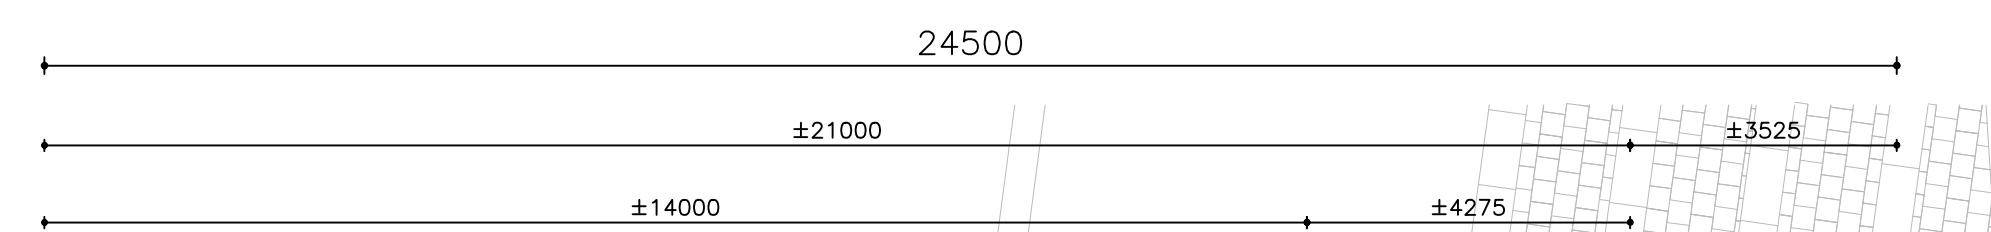

Noordgevel

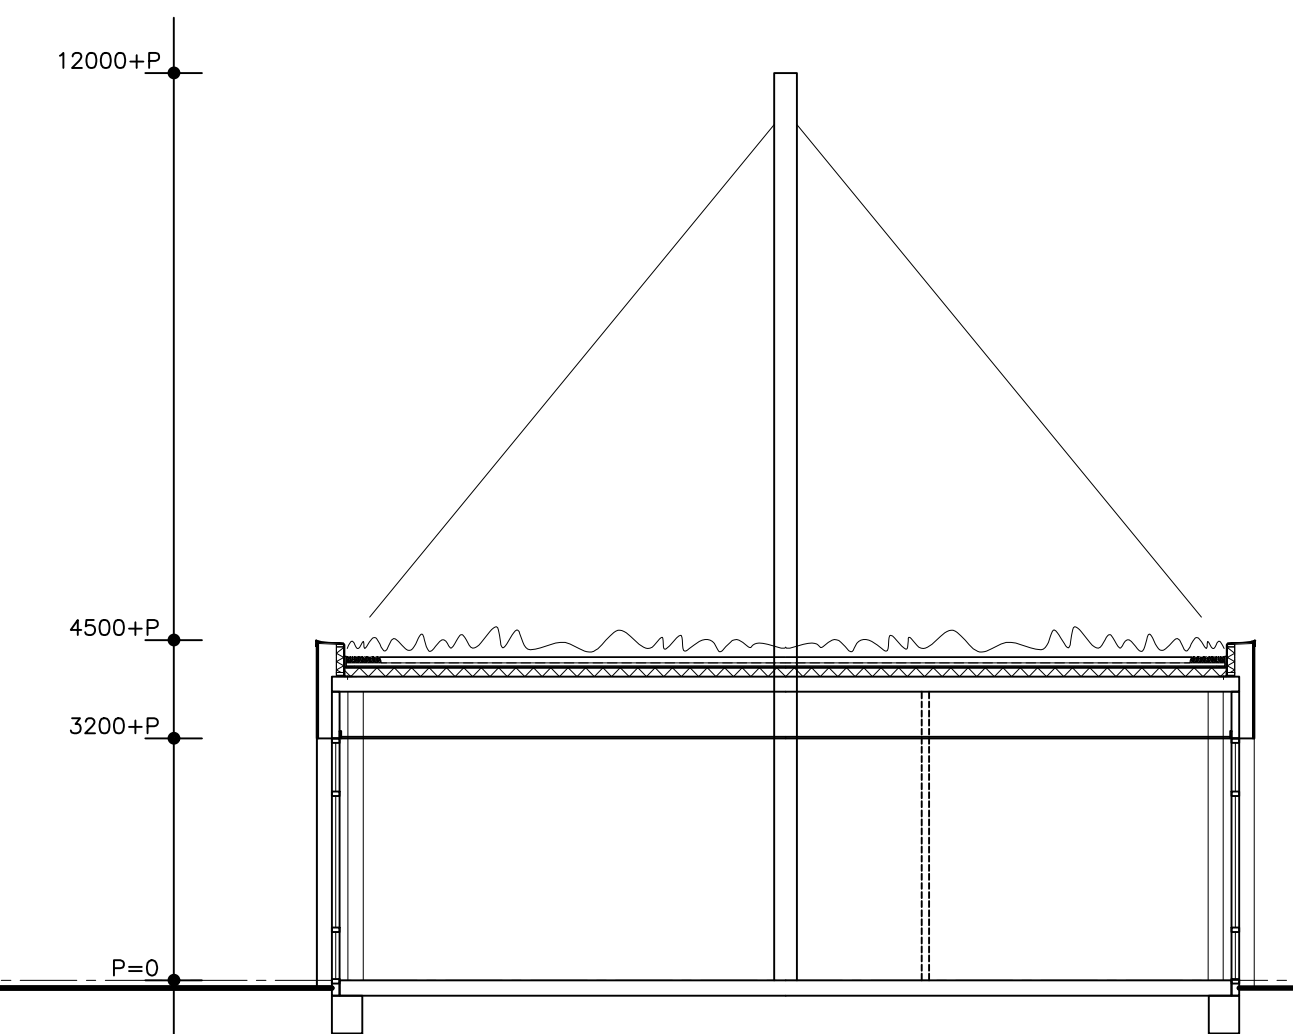

Doorsnede

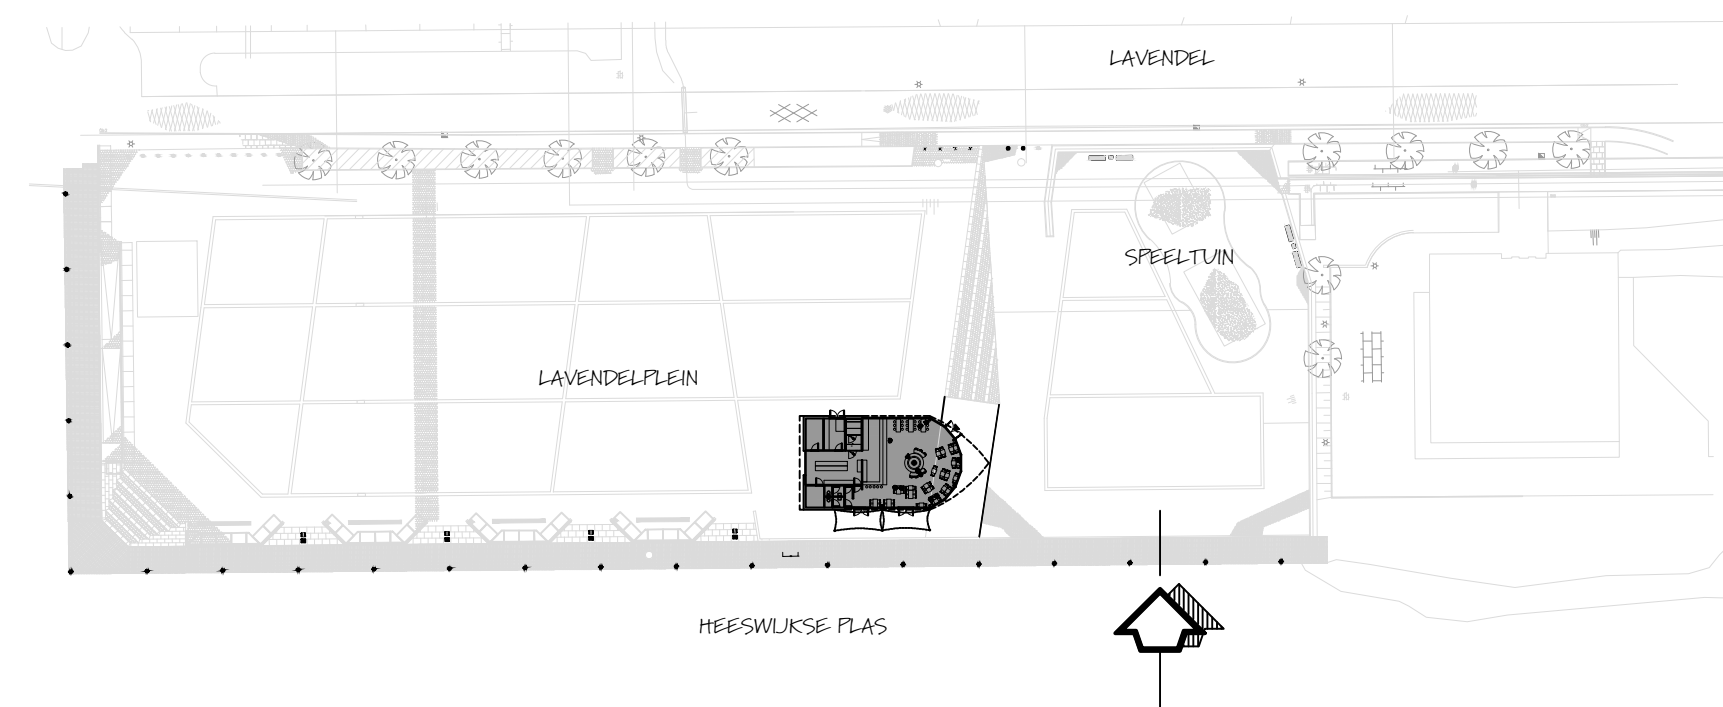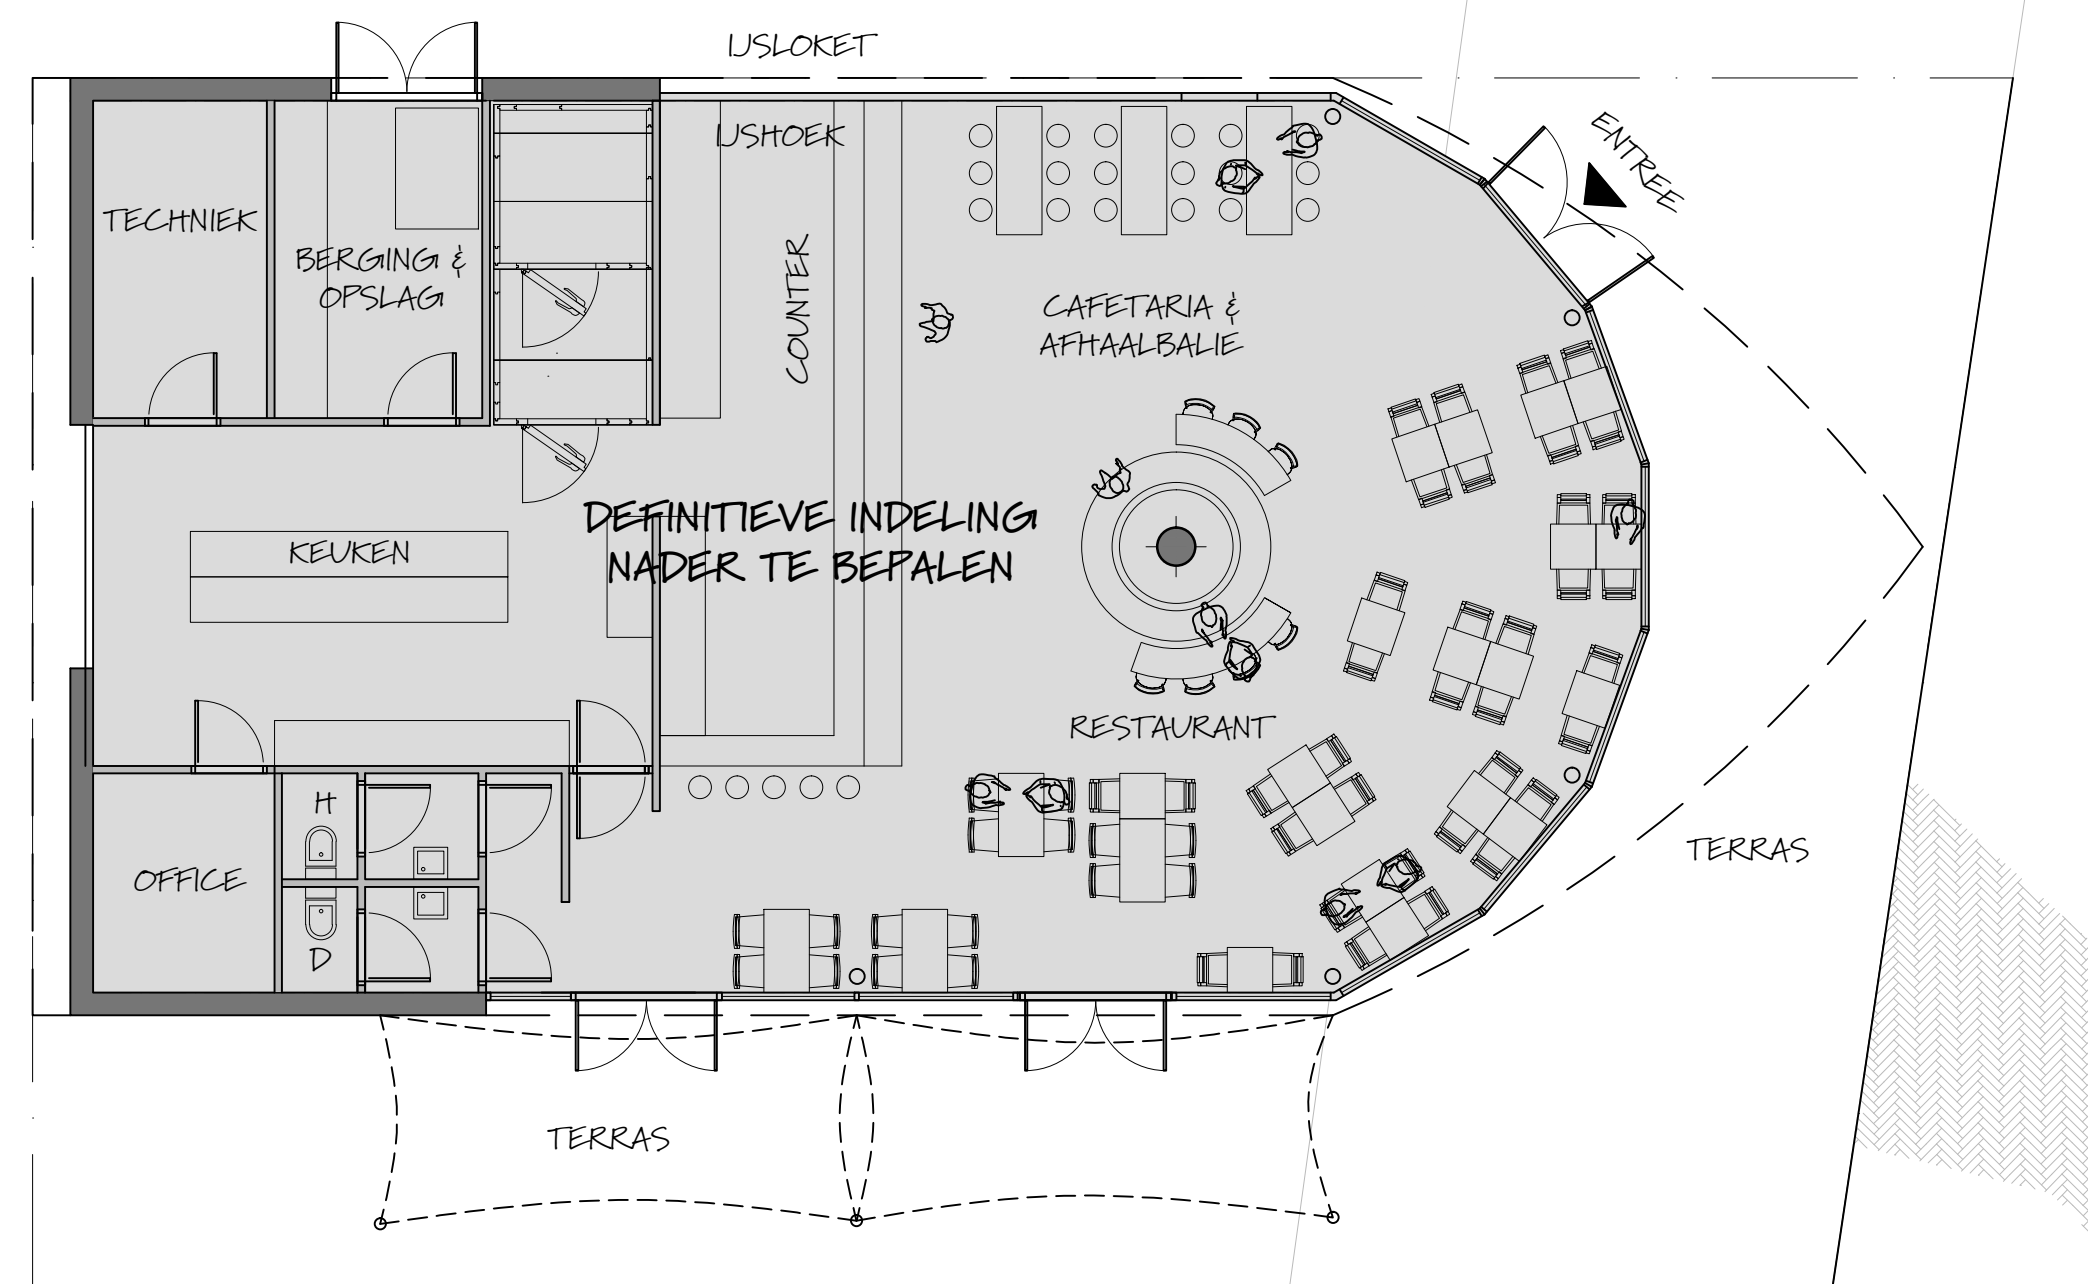

Situatie

ArchiQuad

architectuur en bouwmanagement bv

Saltshof 10-10 postbus 497 6600 AL Wijchen
tel: 024-6418515 fax: 024-6423197 e-mail: info@ariens-groep.nl

opdrachtgever: Gebr. Oosterom
Grotestraat 2 5437 AS BEERS
Tel: 0485-312226

betreft: ONTWERP HORECA GELEGENHEID AAN DE LAVENDELPLEIN IN CUIJK

onderdeel: ONTWERPTEKENING - GEVELS EN PLATTEGROND

schaal:	1:100/1000	wijziging:	A	13-FEB.-2014	E	getek:	ND	bladform:	A1
datum:	13-JAN.-2014		B		F			werksnr:	12053
			C		G			blad nr:	01

Plattegrond