


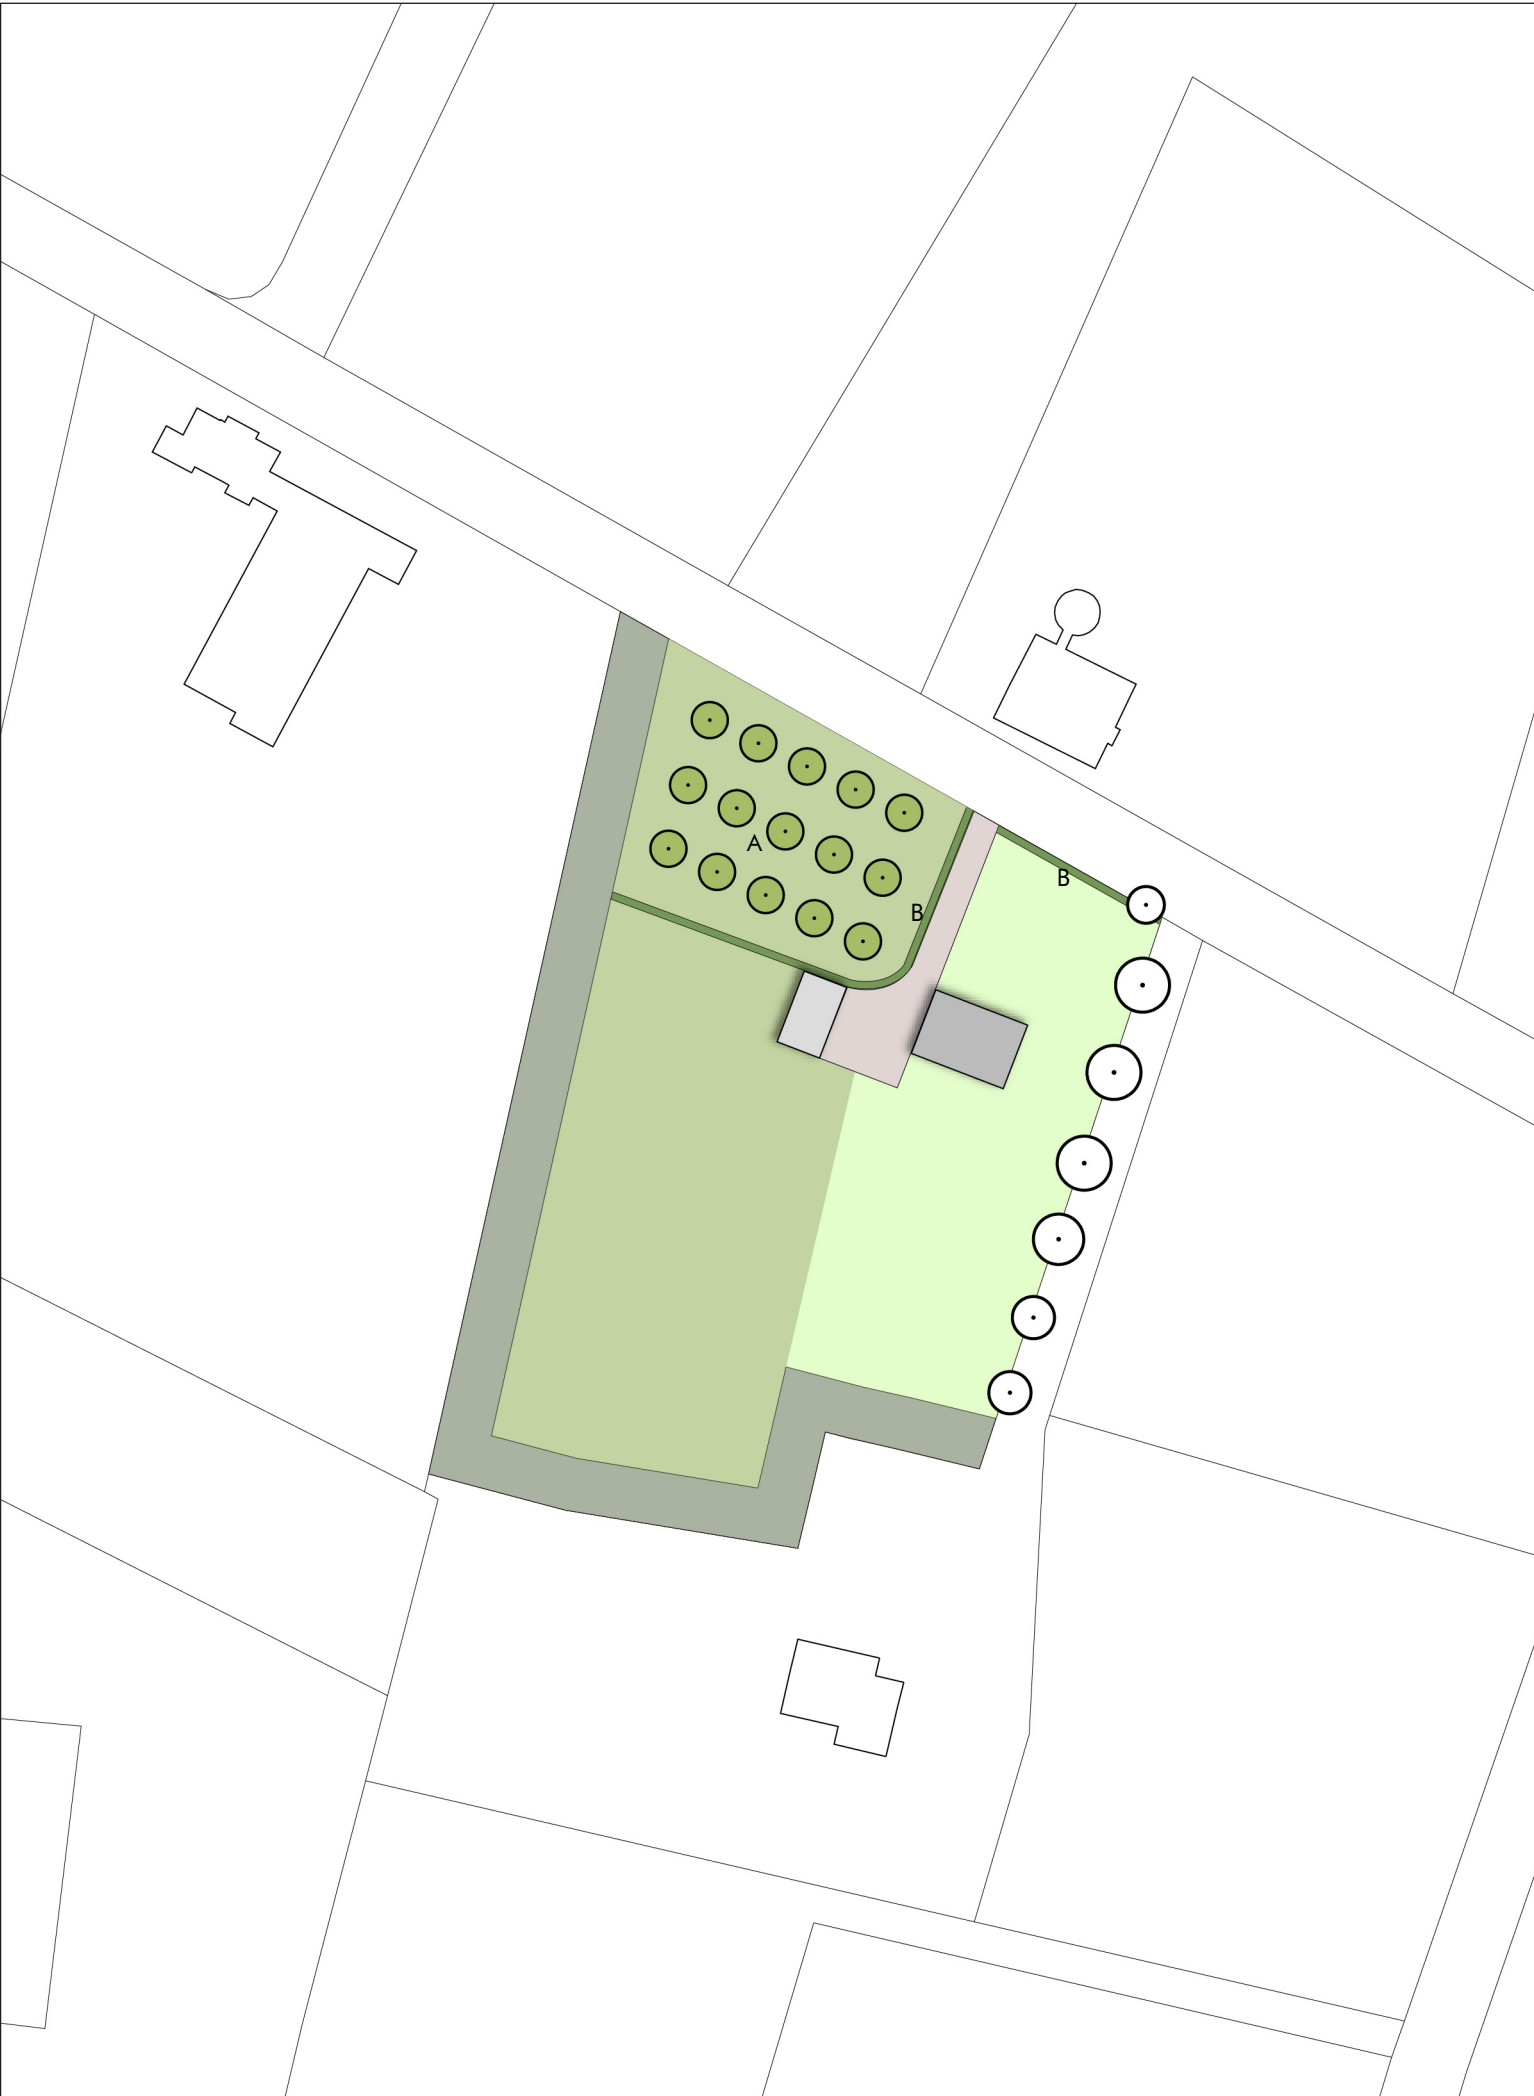


Legenda

Groen voorwaardelijk verplicht

Type	Maatvoering en aantal	Soort	Beheer
 A. Hoogstamfruitbomen	15 stuks, minimaal 8-10 cm	(Sier)fruitbomen bijvoorbeeld: Appel Peer Pruim	
 B. Geschoren haag	2-rijig, plantafstand 25 cm minimaal 40 - 60 cm Max. hoogte 1,2 m	Gebiedseigen soort: Liguster (Ligustrum vulgare) of Beuk (Fagus sylvatica) of Veldesdoorn (Acer campestre)	1-2 per jaar snoeien

Overig

	Bestaande bomen buurman Blauwe Steen 8
	Tuin
	Grasland
	Houtsingel buiten plangebied
	Bebouwing
	Verharding

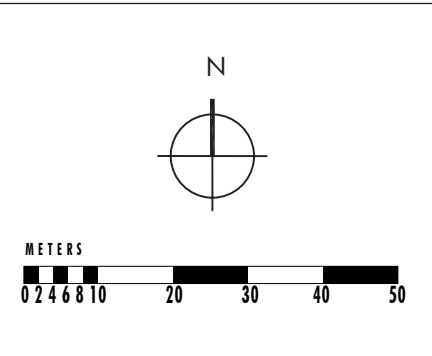

Inrichtingsplan Blauwe Steen 6, Beers Gemeente Cuijk

Schaal: 1:1000
Formaat: A3
Projectnummer: 06.90.08
Datum: 04-05-2020

