


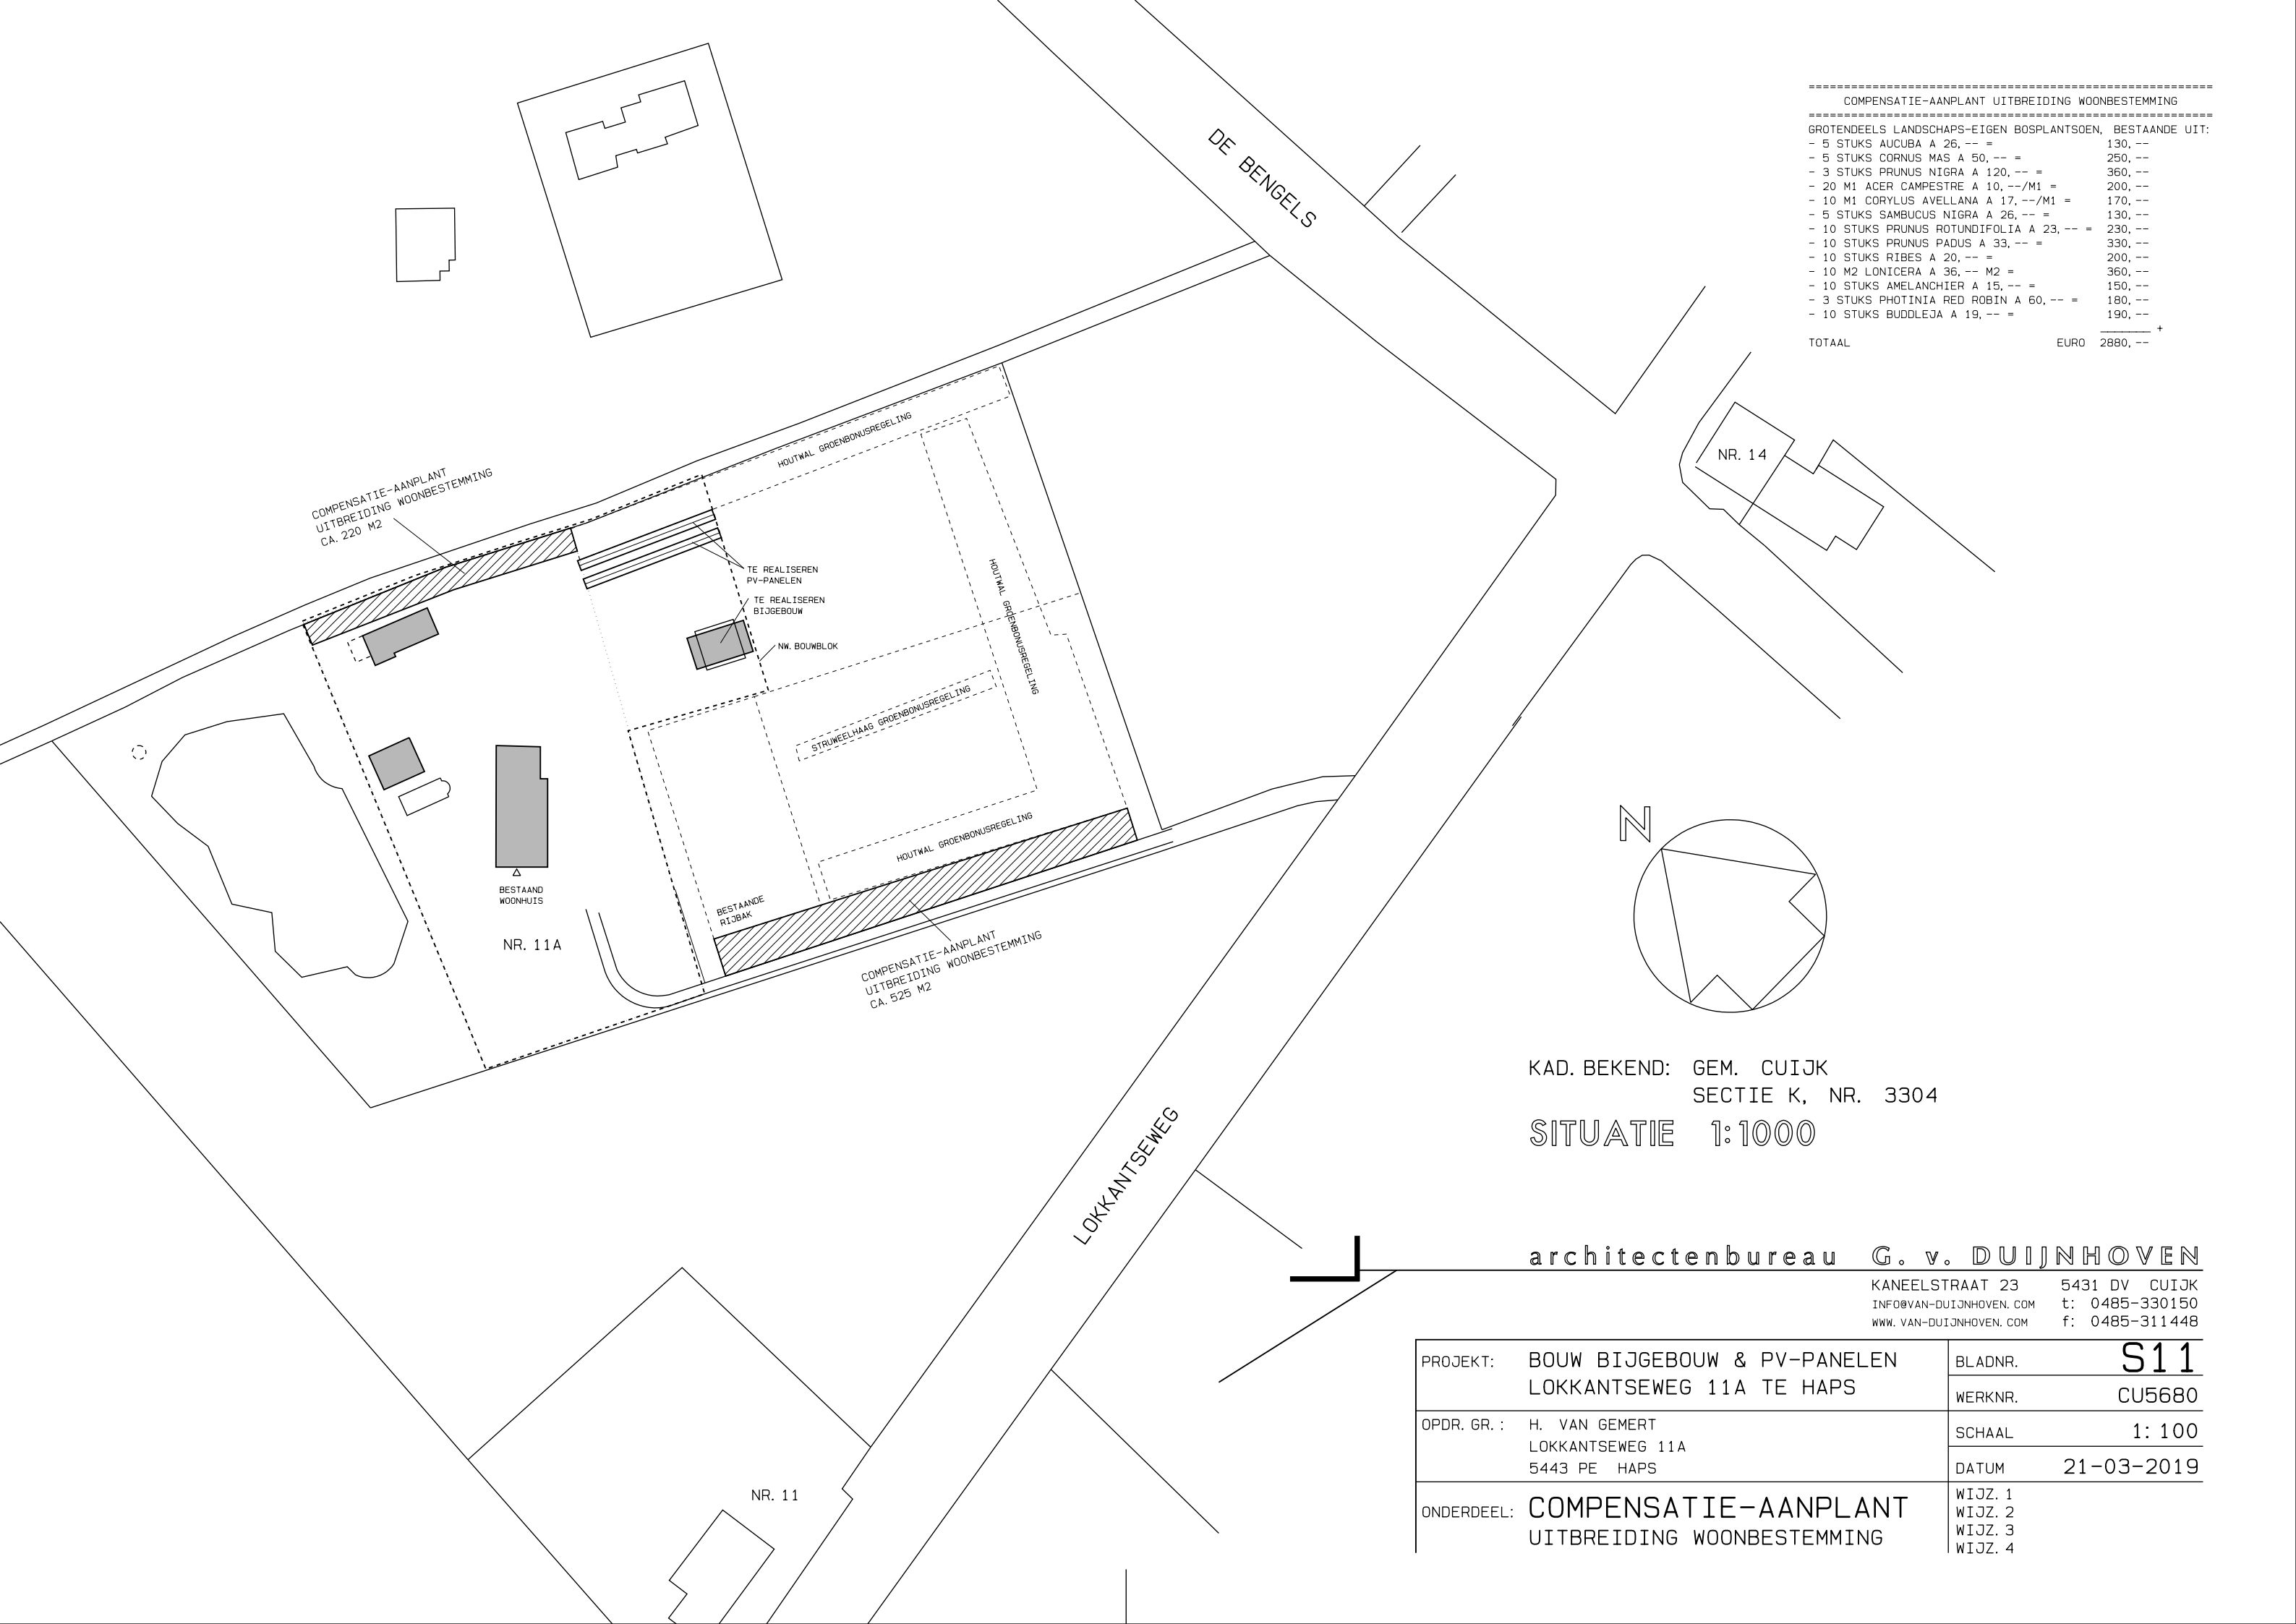

COMPENSATIE-AANPLANT UITBREIDING WOONBESTEMMING		
GROTENDEELS LANDSCHAPS-EIGEN BOSPLANTSOEN, BESTAANDE UIT:		
- 5 STUKS AUCUBA A 26, --	=	130, --
- 5 STUKS CORNUS MAS A 50, --	=	250, --
- 3 STUKS PRUNUS NIGRA A 120, --	=	360, --
- 20 M1 ACER CAMPESTRE A 10, --/M1	=	200, --
- 10 M1 CORYLUS AVELLANA A 17, --/M1	=	170, --
- 5 STUKS SAMBUCUS NIGRA A 26, --	=	130, --
- 10 STUKS PRUNUS ROTUNDIFOLIA A 23, --	=	230, --
- 10 STUKS PRUNUS PADUS A 33, --	=	330, --
- 10 STUKS RIBES A 20, --	=	200, --
- 10 M2 LONICERA A 36, -- M2	=	360, --
- 10 STUKS AMELANCHIER A 15, --	=	150, --
- 3 STUKS PHOTINIA RED ROBIN A 60, --	=	180, --
- 10 STUKS BUDDLEJA A 19, --	=	190, --
TOTAAL		2880, -- +

KAD. BEKEND: GEM. CUIJK
SECTIE K, NR. 3304
SITUATIE 1:1000

architectenbureau G. v. DUIJNHOFEN

KANEELSTRAAT 23 5431 DV CUIJK
INFO@VAN-DUIJNHOFEN.COM t: 0485-330150
WWW.VAN-DUIJNHOFEN.COM f: 0485-311448

PROJEKT:	BOUW BIJGEBOUW & PV-PANELEN LOKKANTSEWEG 11A TE HAPS	BLADNR.	S11
		WERKNR.	CU5680
OPDR. GR. :	H. VAN GEMERT LOKKANTSEWEG 11A 5443 PE HAPS	SCHAAL	1: 100
		DATUM	21-03-2019
ONDERDEEL:	COMPENSATIE-AANPLANT UITBREIDING WOONBESTEMMING	WIJZ. 1 WIJZ. 2 WIJZ. 3 WIJZ. 4	