

BERKENKAMP 53, VIANEN

GEMEENTE CUIJK



referentiebeeld moderne schuurwoning




referentiebeeld traditionele T-boerdrij




referentiebeeld poel




referentiebeeld houtwal

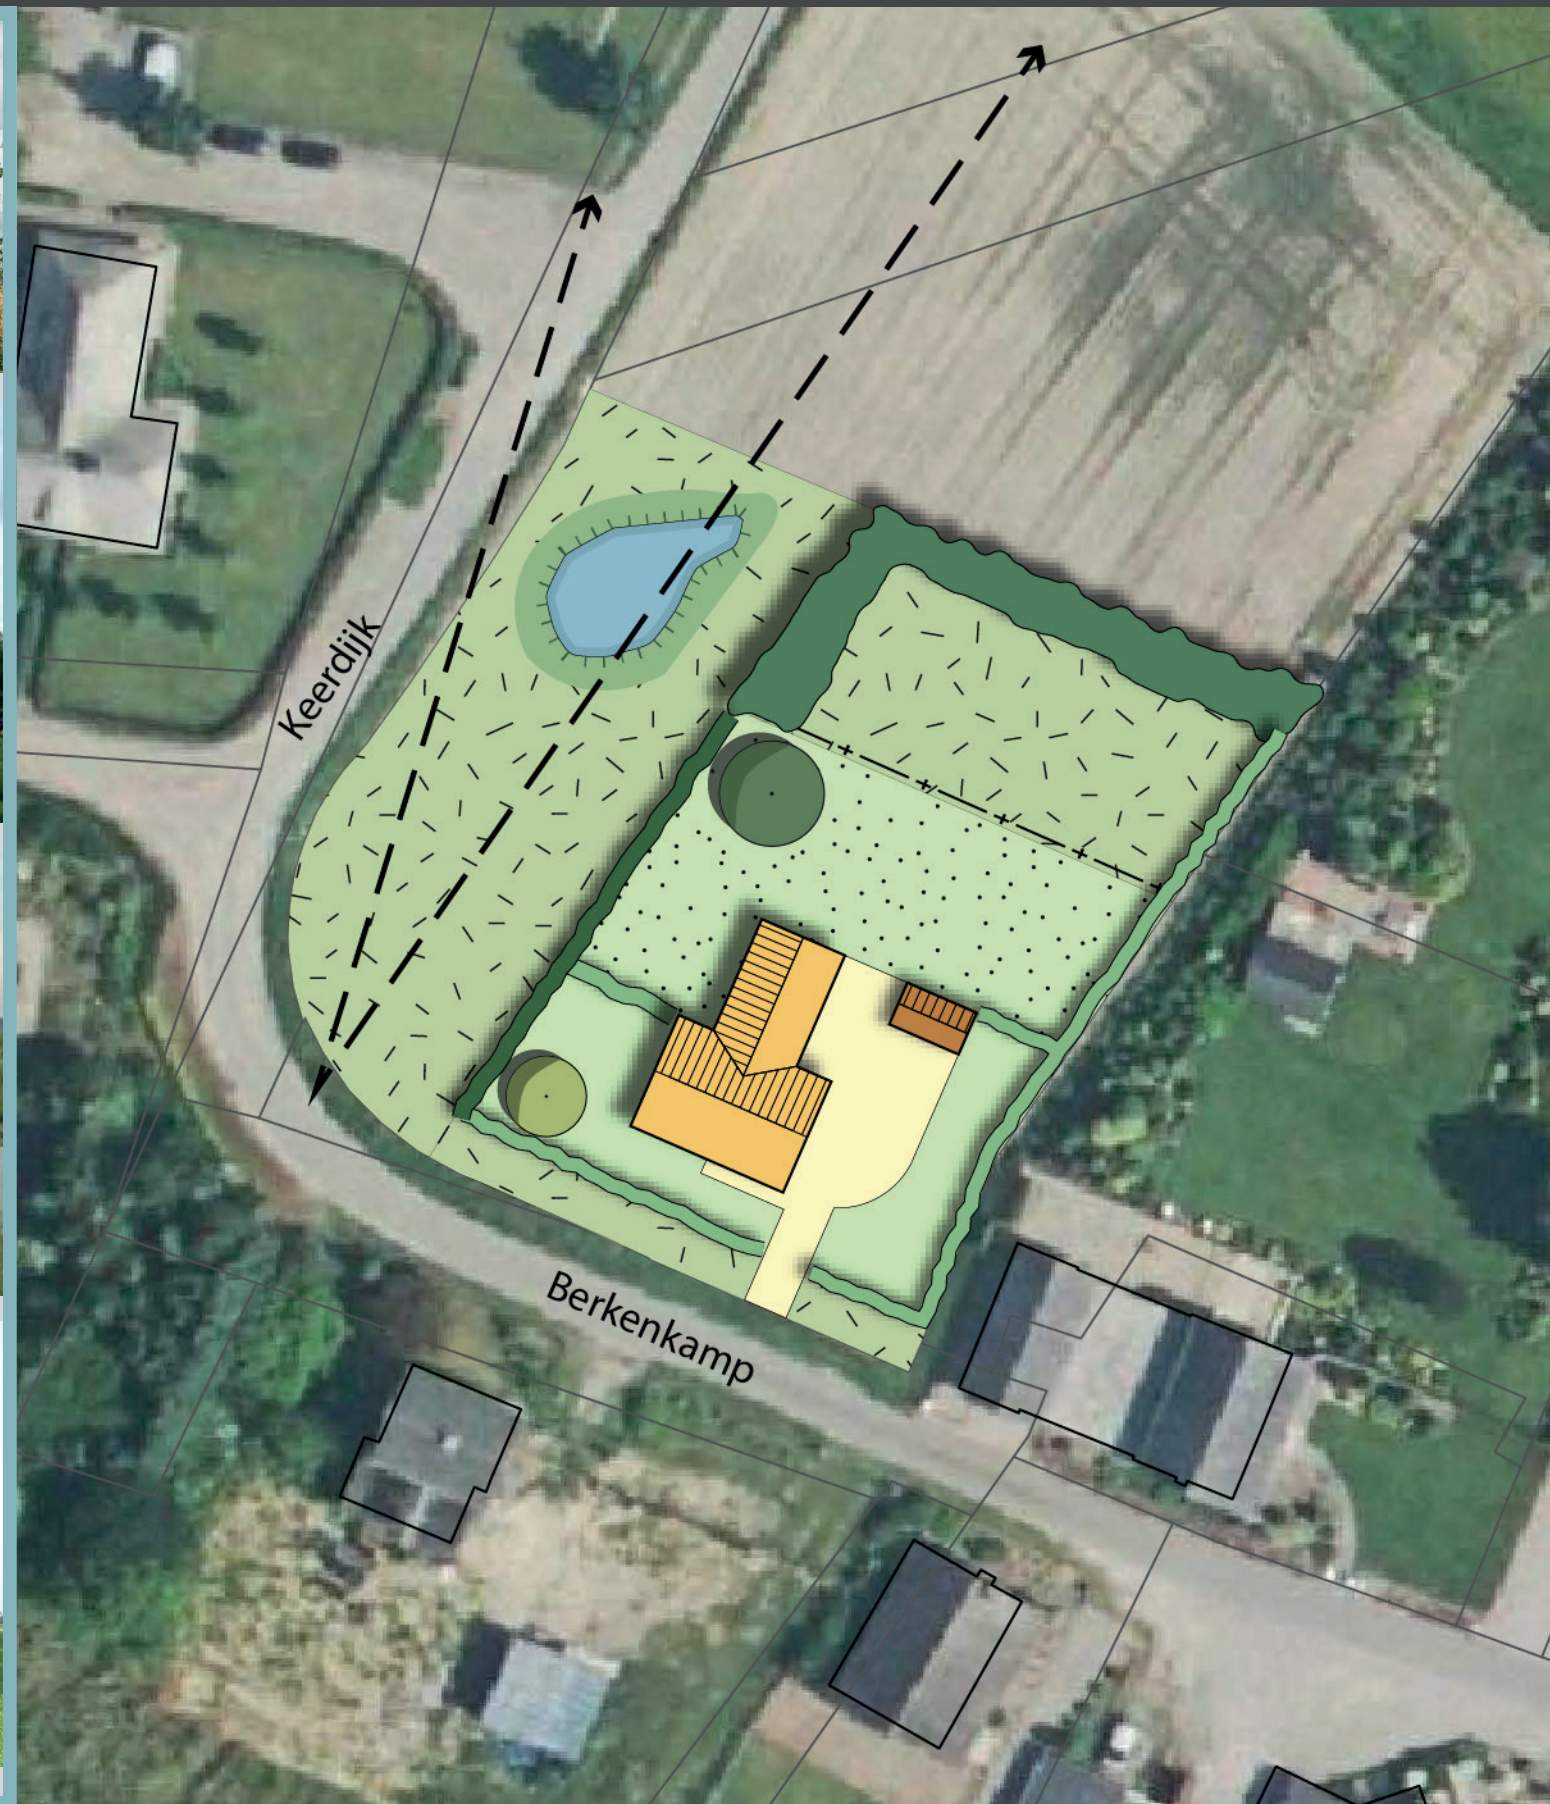

Legenda

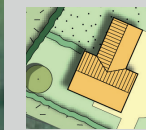

nieuwe woning

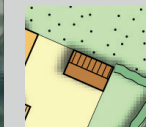


bijgebouw




inrit




weide

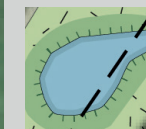

poel

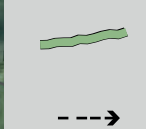


haag
veldesdoorn òf haagbeuk òf beuk

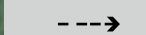

zichtlijnen

Voorwaardelijke verplicht

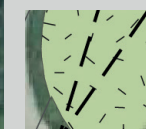

natuurlijk grasland, open karakter
inzaaien met bloemrijk grasmengsel voor
lemige zandgrond
beheer: 2 x per jaar maaien en afvoeren



houtwal, kamerstructuur
bomen: eik, es, els, ruwe berk en lijsterbes
struiken: hazelaar, veldesdoorn, gelderse roos
en hult
beheer: hakhoutbeheer



haag
veldesdoorn òf haagbeuk òf beuk
beheer: 1x per jaar snoeien



solitaire bomen, erfbomen
eik of linde

SCHETSONTWERP

SCHAAL 1:500

20 AUGUSTUS 2018

BURO SRO