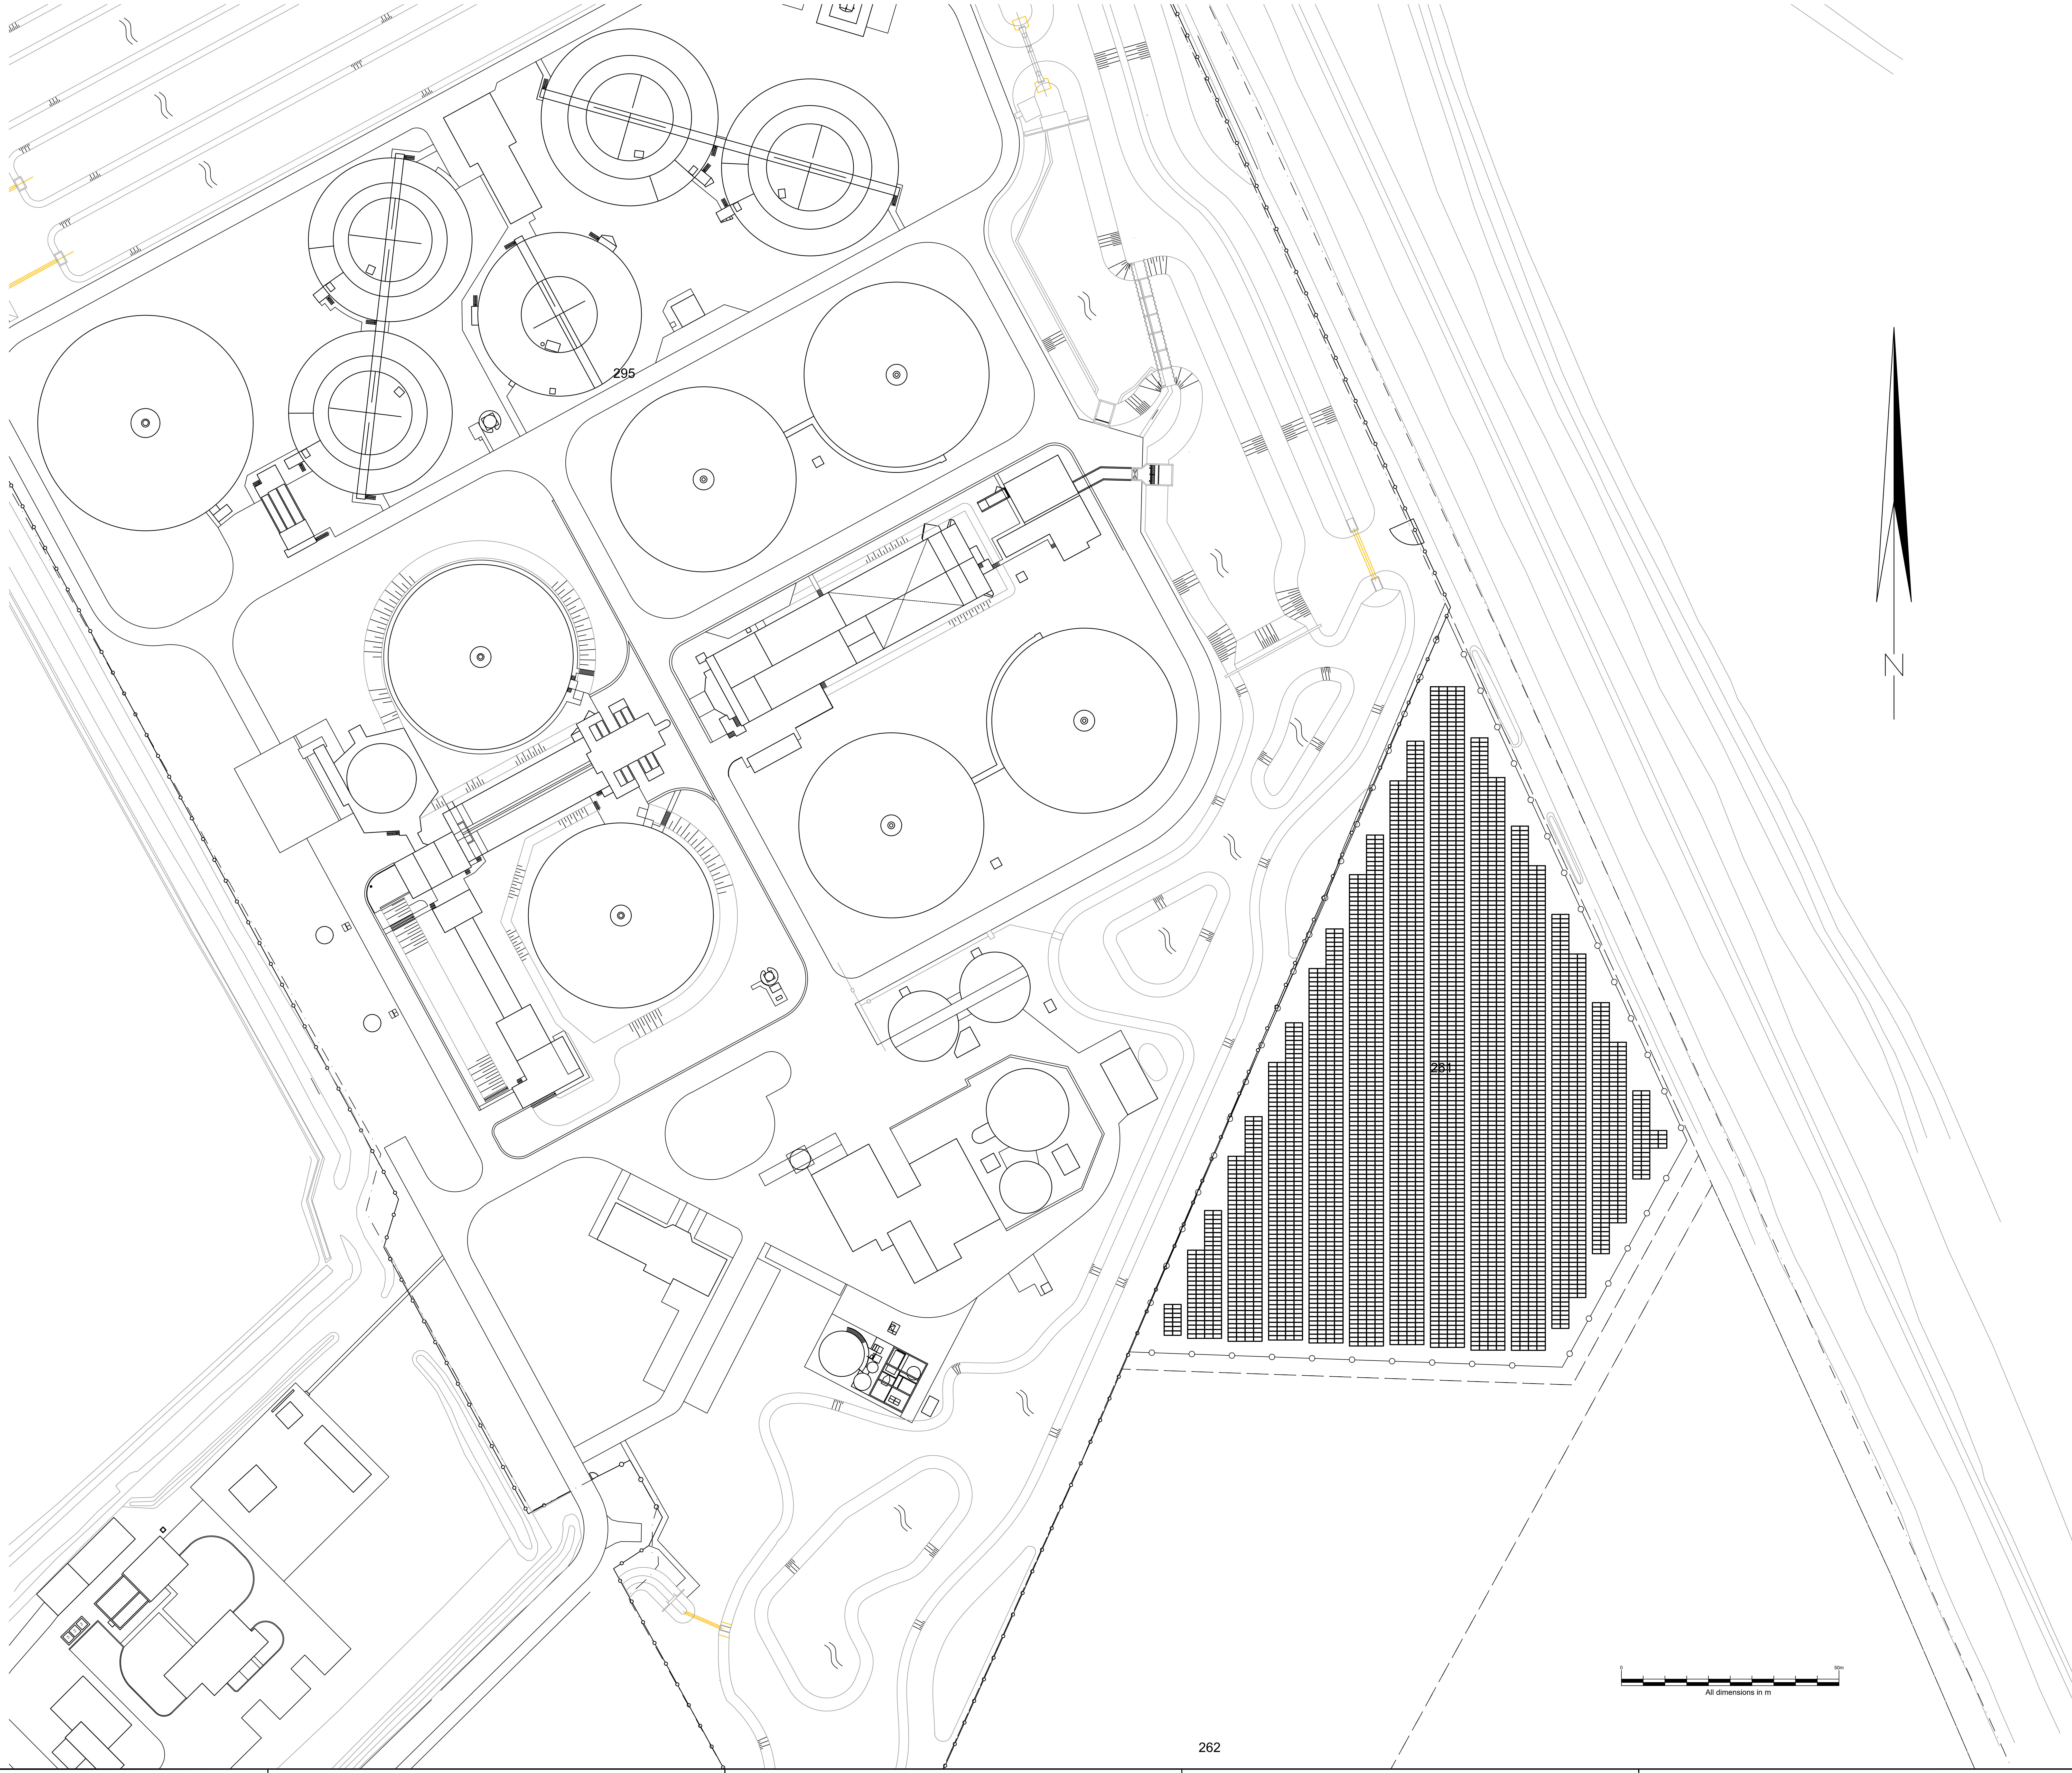

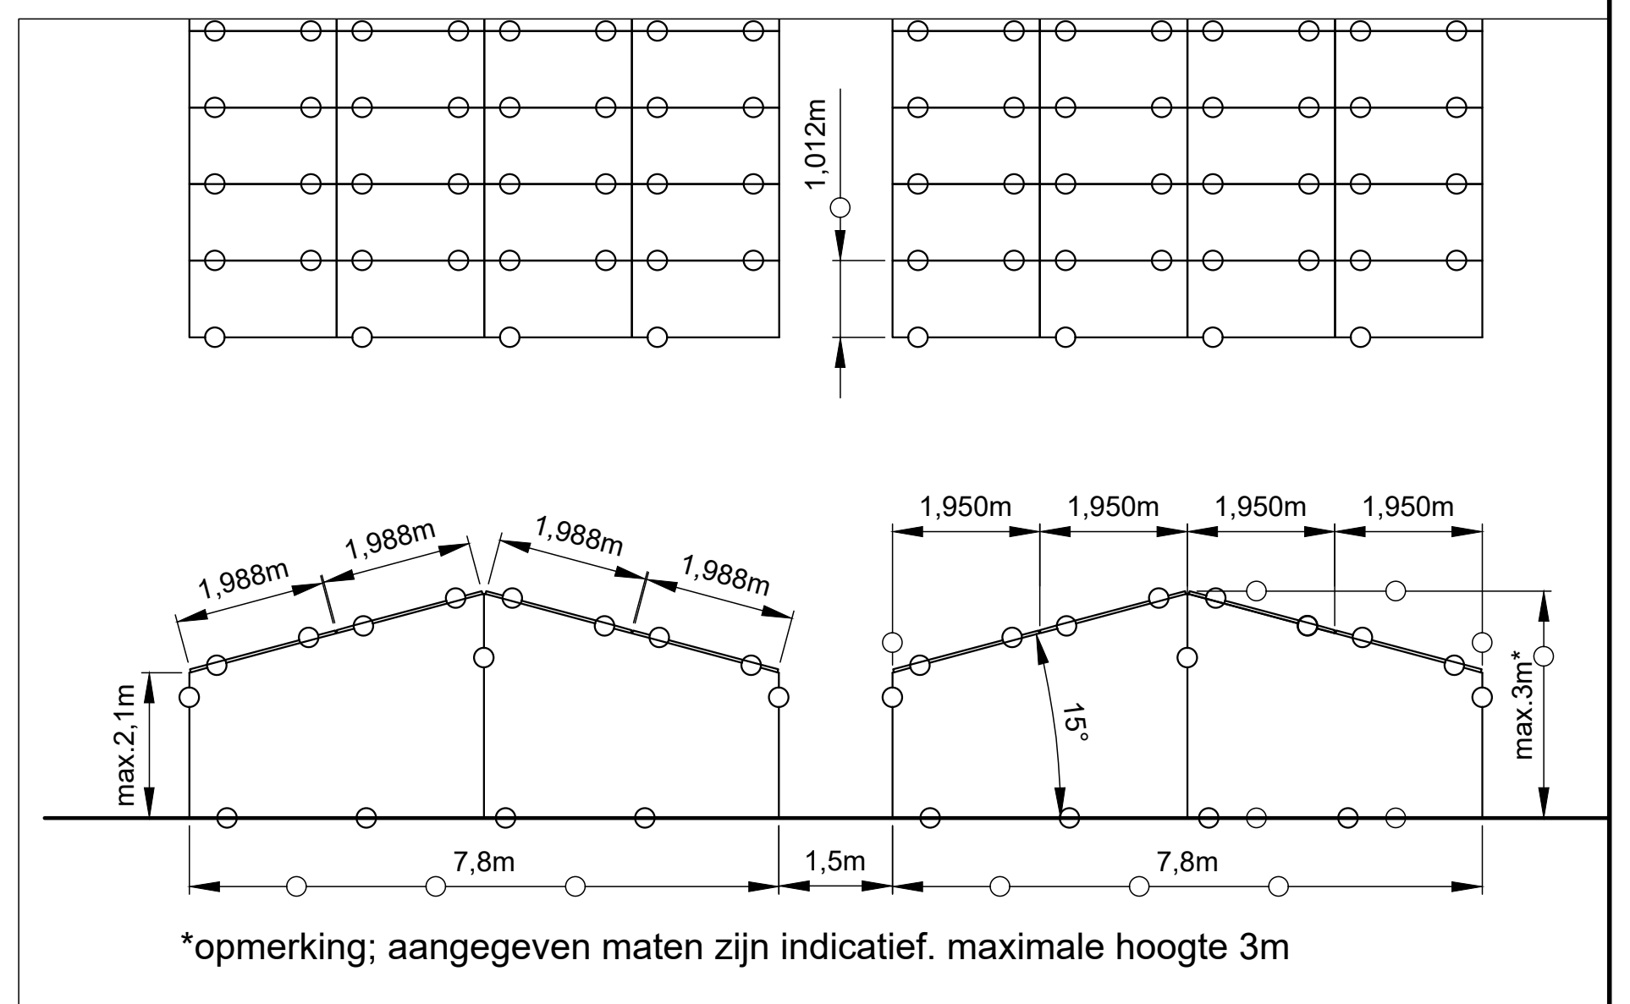

*opmerking; aangegeven maten zijn indicatief. maximale hoogte 3m

Principeopstelling solar scherm (1:100)

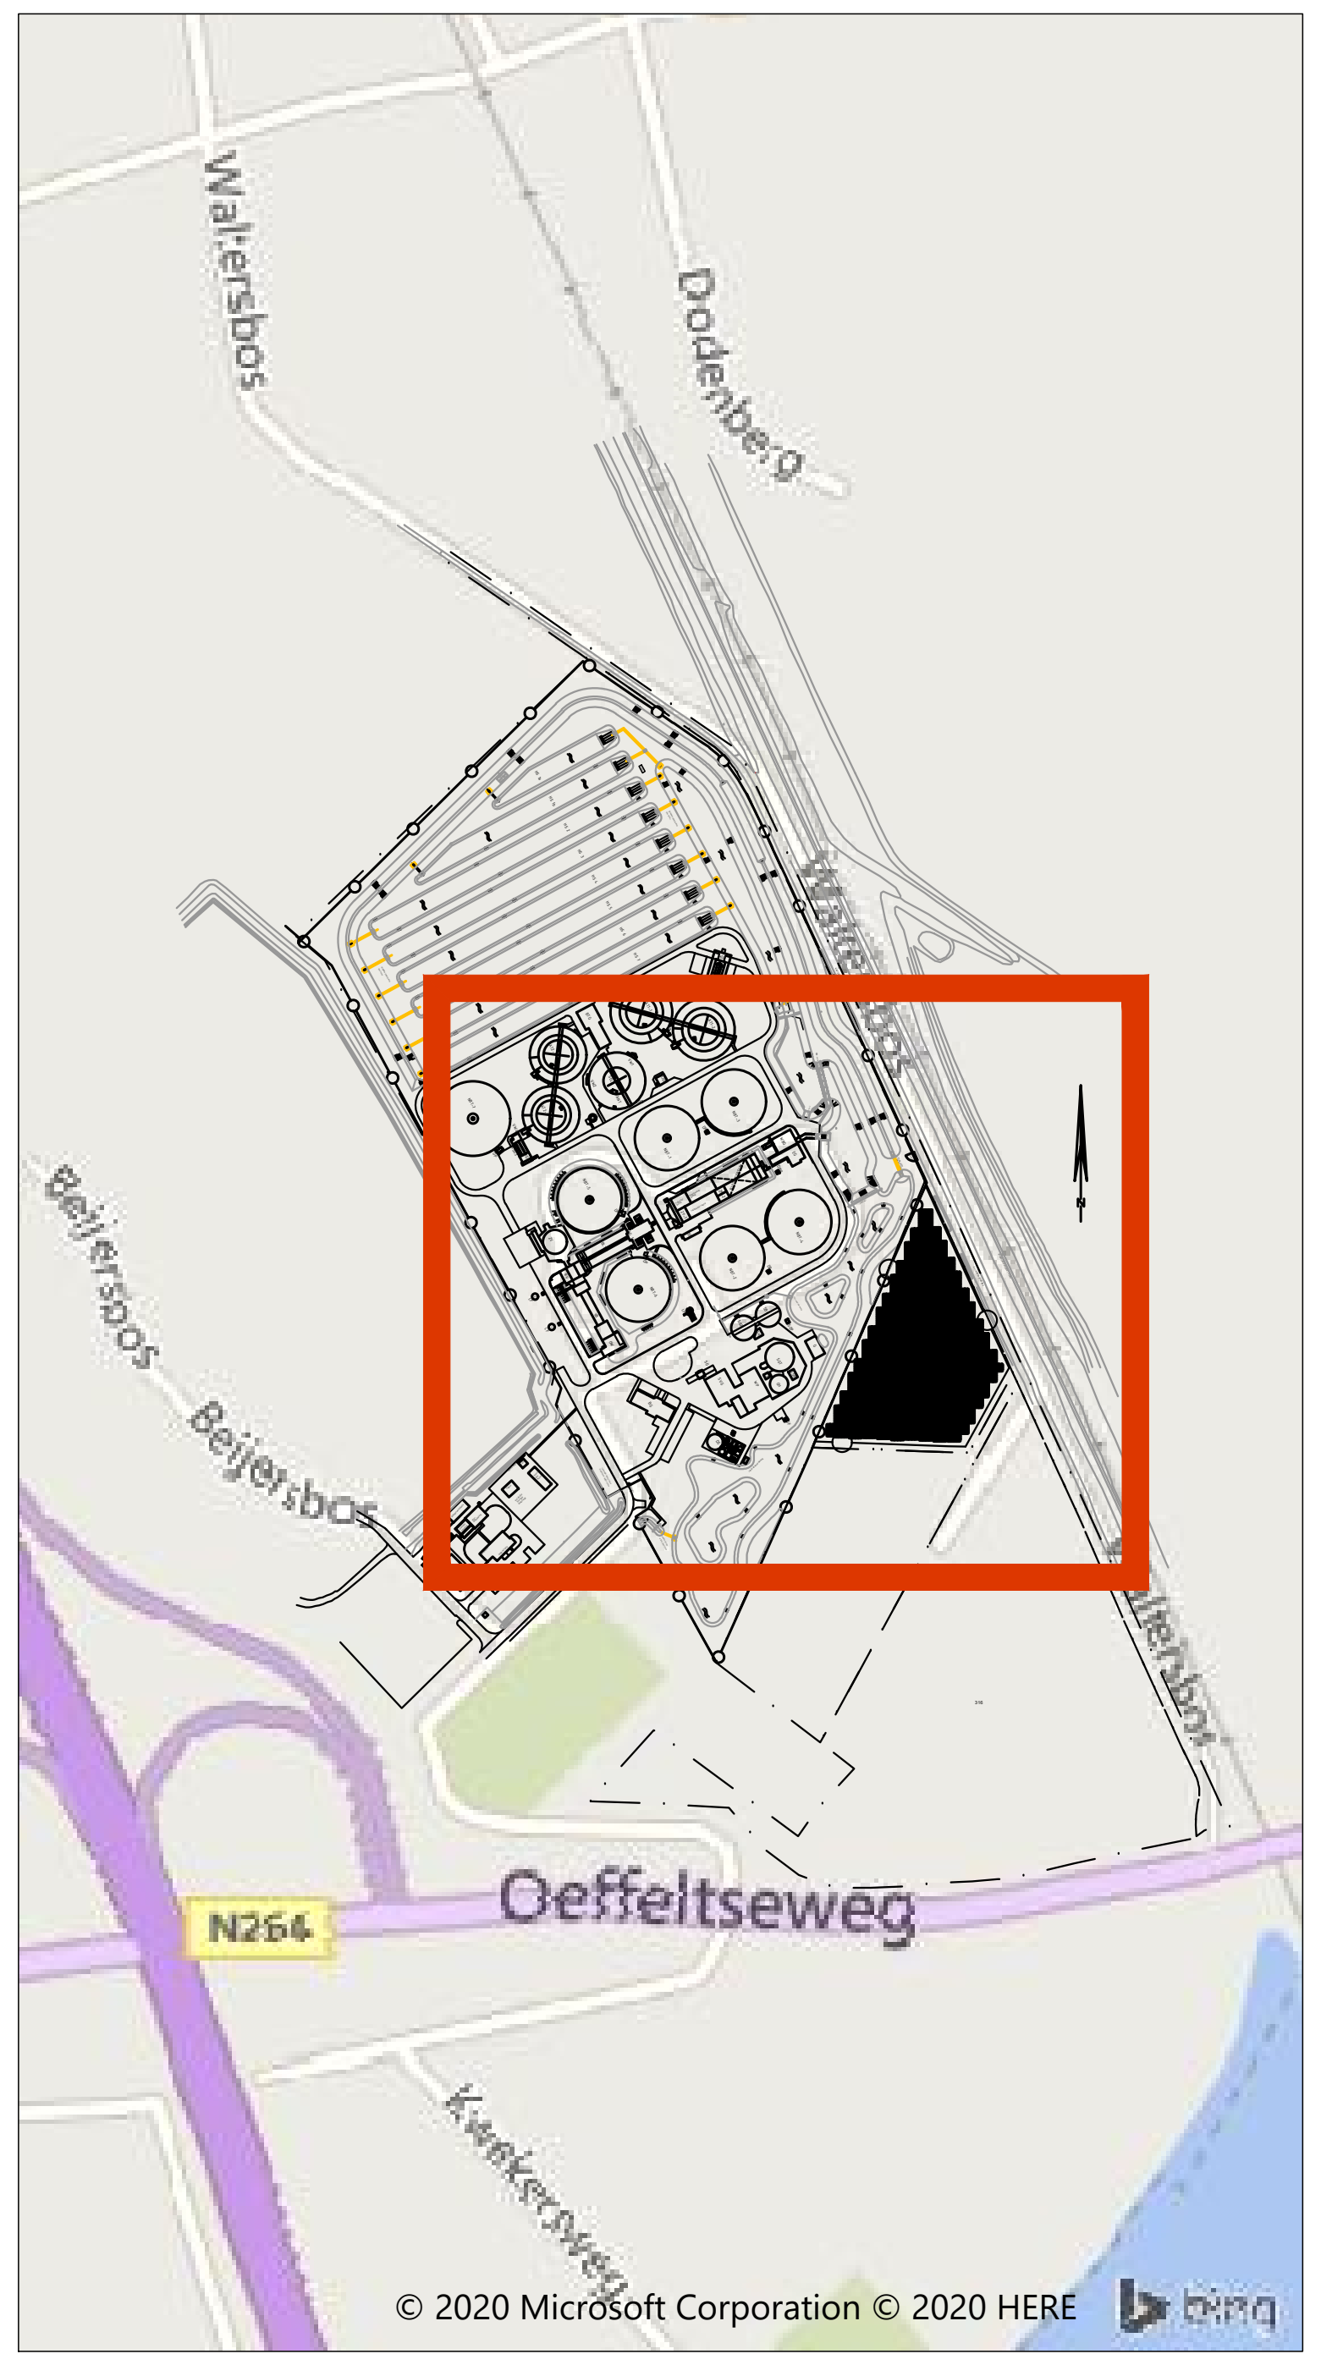

© 2020 Microsoft Corporation © 2020 HERE bing

Overzicht - schaal 1:5000

revisie	omschrijving	getek.	gecorr.	accoord	datum
	Eerste uitgave	RBERN	HOO	HOO	06 OKT 2020

opdrachtgever
Waterschap Aa en Maas

project
RWZI Zonneparken

omschrijving
RWZI Land van Cuijk
4086 panelen

HaskoningDHV Nederland B.V.
A COMPANY OF
Royal HaskoningDHV
Enhancing Society Together

Resources, Logistics & Power
George Hintzenweg 85
Postbus 8520
3009 AM ROTTERDAM
+ 31 88 348 90 00 Telefoon
info@rhdhv.com E-mail
www.royalhaskoningdhv.com Internet

formaat	schaal	fase	A.G.	project	dwg	blad	rev
A0	1:500/100		BZ1051	BG6582-101-100	- 020	- 0001	- 0

Filename : C:\Users\100188\Box\BG6582 Team\BG6582 Technical Data\Drawings\BG6582-101-100-020-rev0-20201006_LandVanCuijk.dwg - SheetTitle -6-10-2020 - 15:22:03 - 100188 - Remco Bernhart