



SITUATIE


gemeente : Zeeland
sectie : E
nummer(s) : 3391/3396

0m 25m

1:500

= bouwvlak vigerend 0,30ha
= bouwvlak gewenst 0,636ha

= bestaande bebouwing
= gewenste extra bebouwing

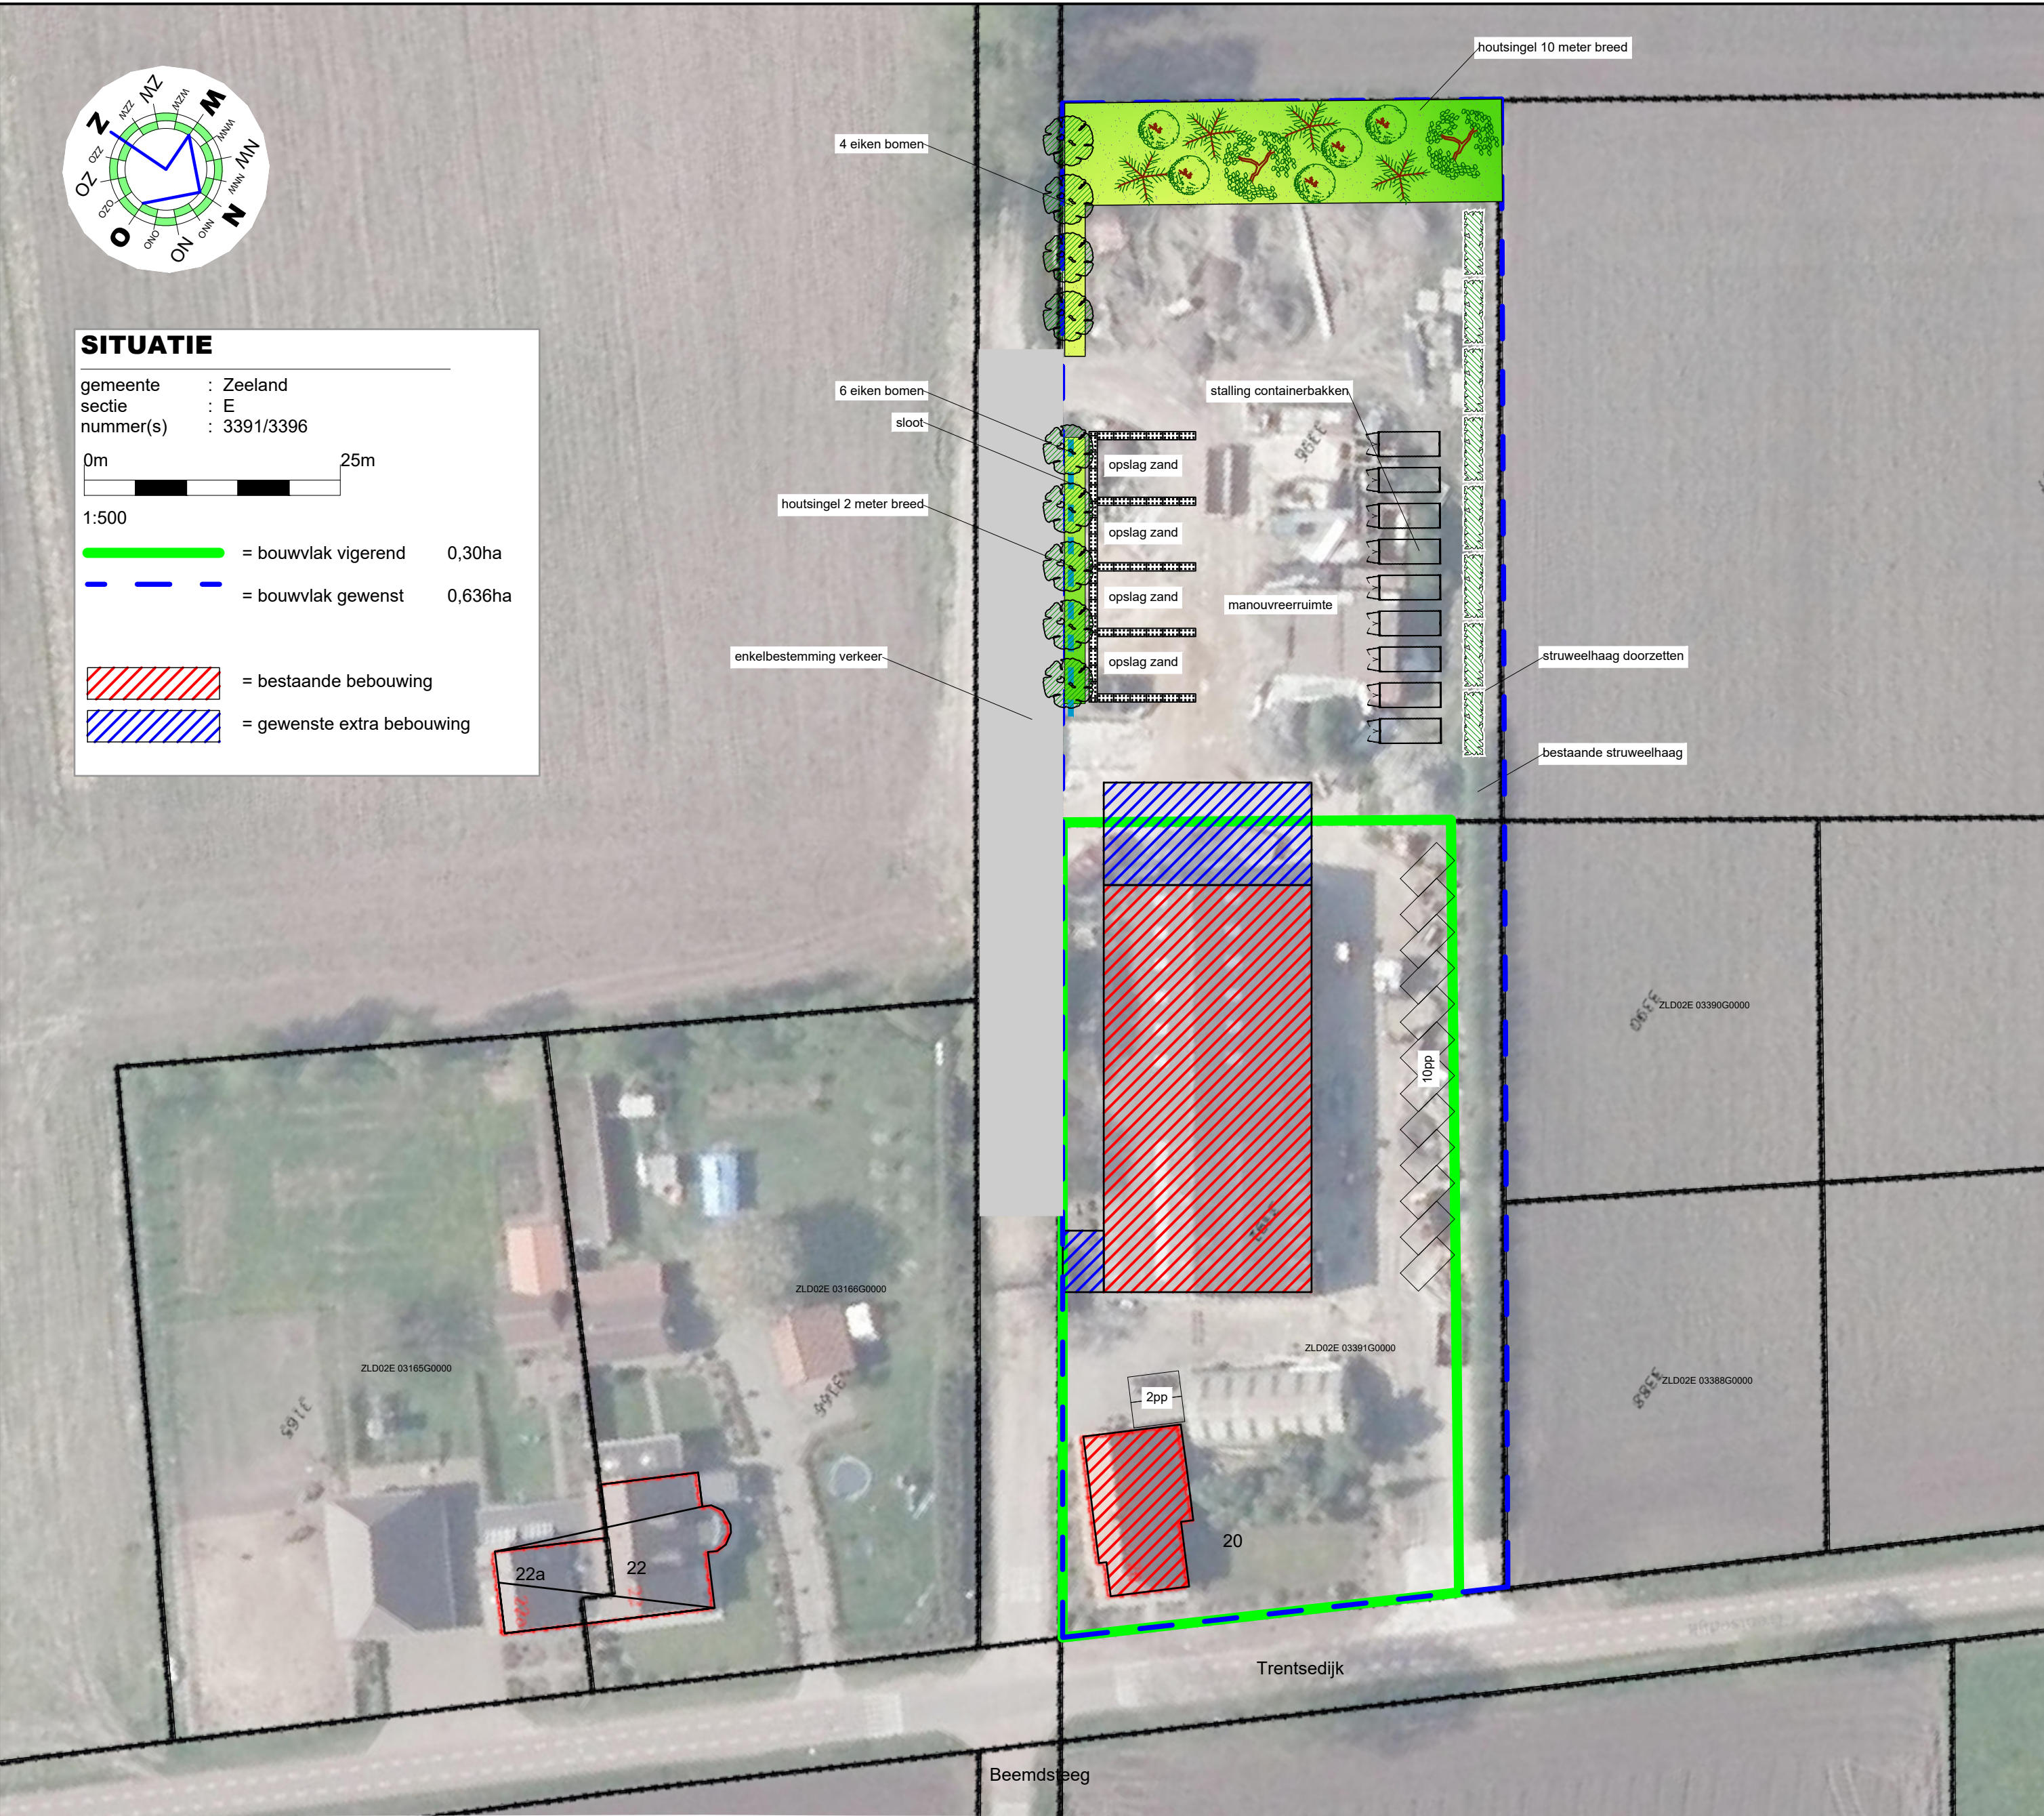

Project

Principeverzoek

Opdrachtgever

H. van Dijk
Trentsedijk 20
5411 ND Zeeland



Cont. pers.
Tekenaar

E Zegers
P Bijsterveld

Proj.nr. 190024-001-004
Blad 1/2
Schaal 1:50/500

Datum 25-06-2019
25-03-2020



Project	Extra beplanting		
Opdrachtgever	H. van Dijk Trentsedijk 20 5411 ND Zeeland		Proj.nr. 190024-001-004
	Cont. pers. E Zegers Tekenaar P Bijsterveld		Blad 2/2
			Schaal 1:200
		Datum	25-06-2019 25-03-2020