



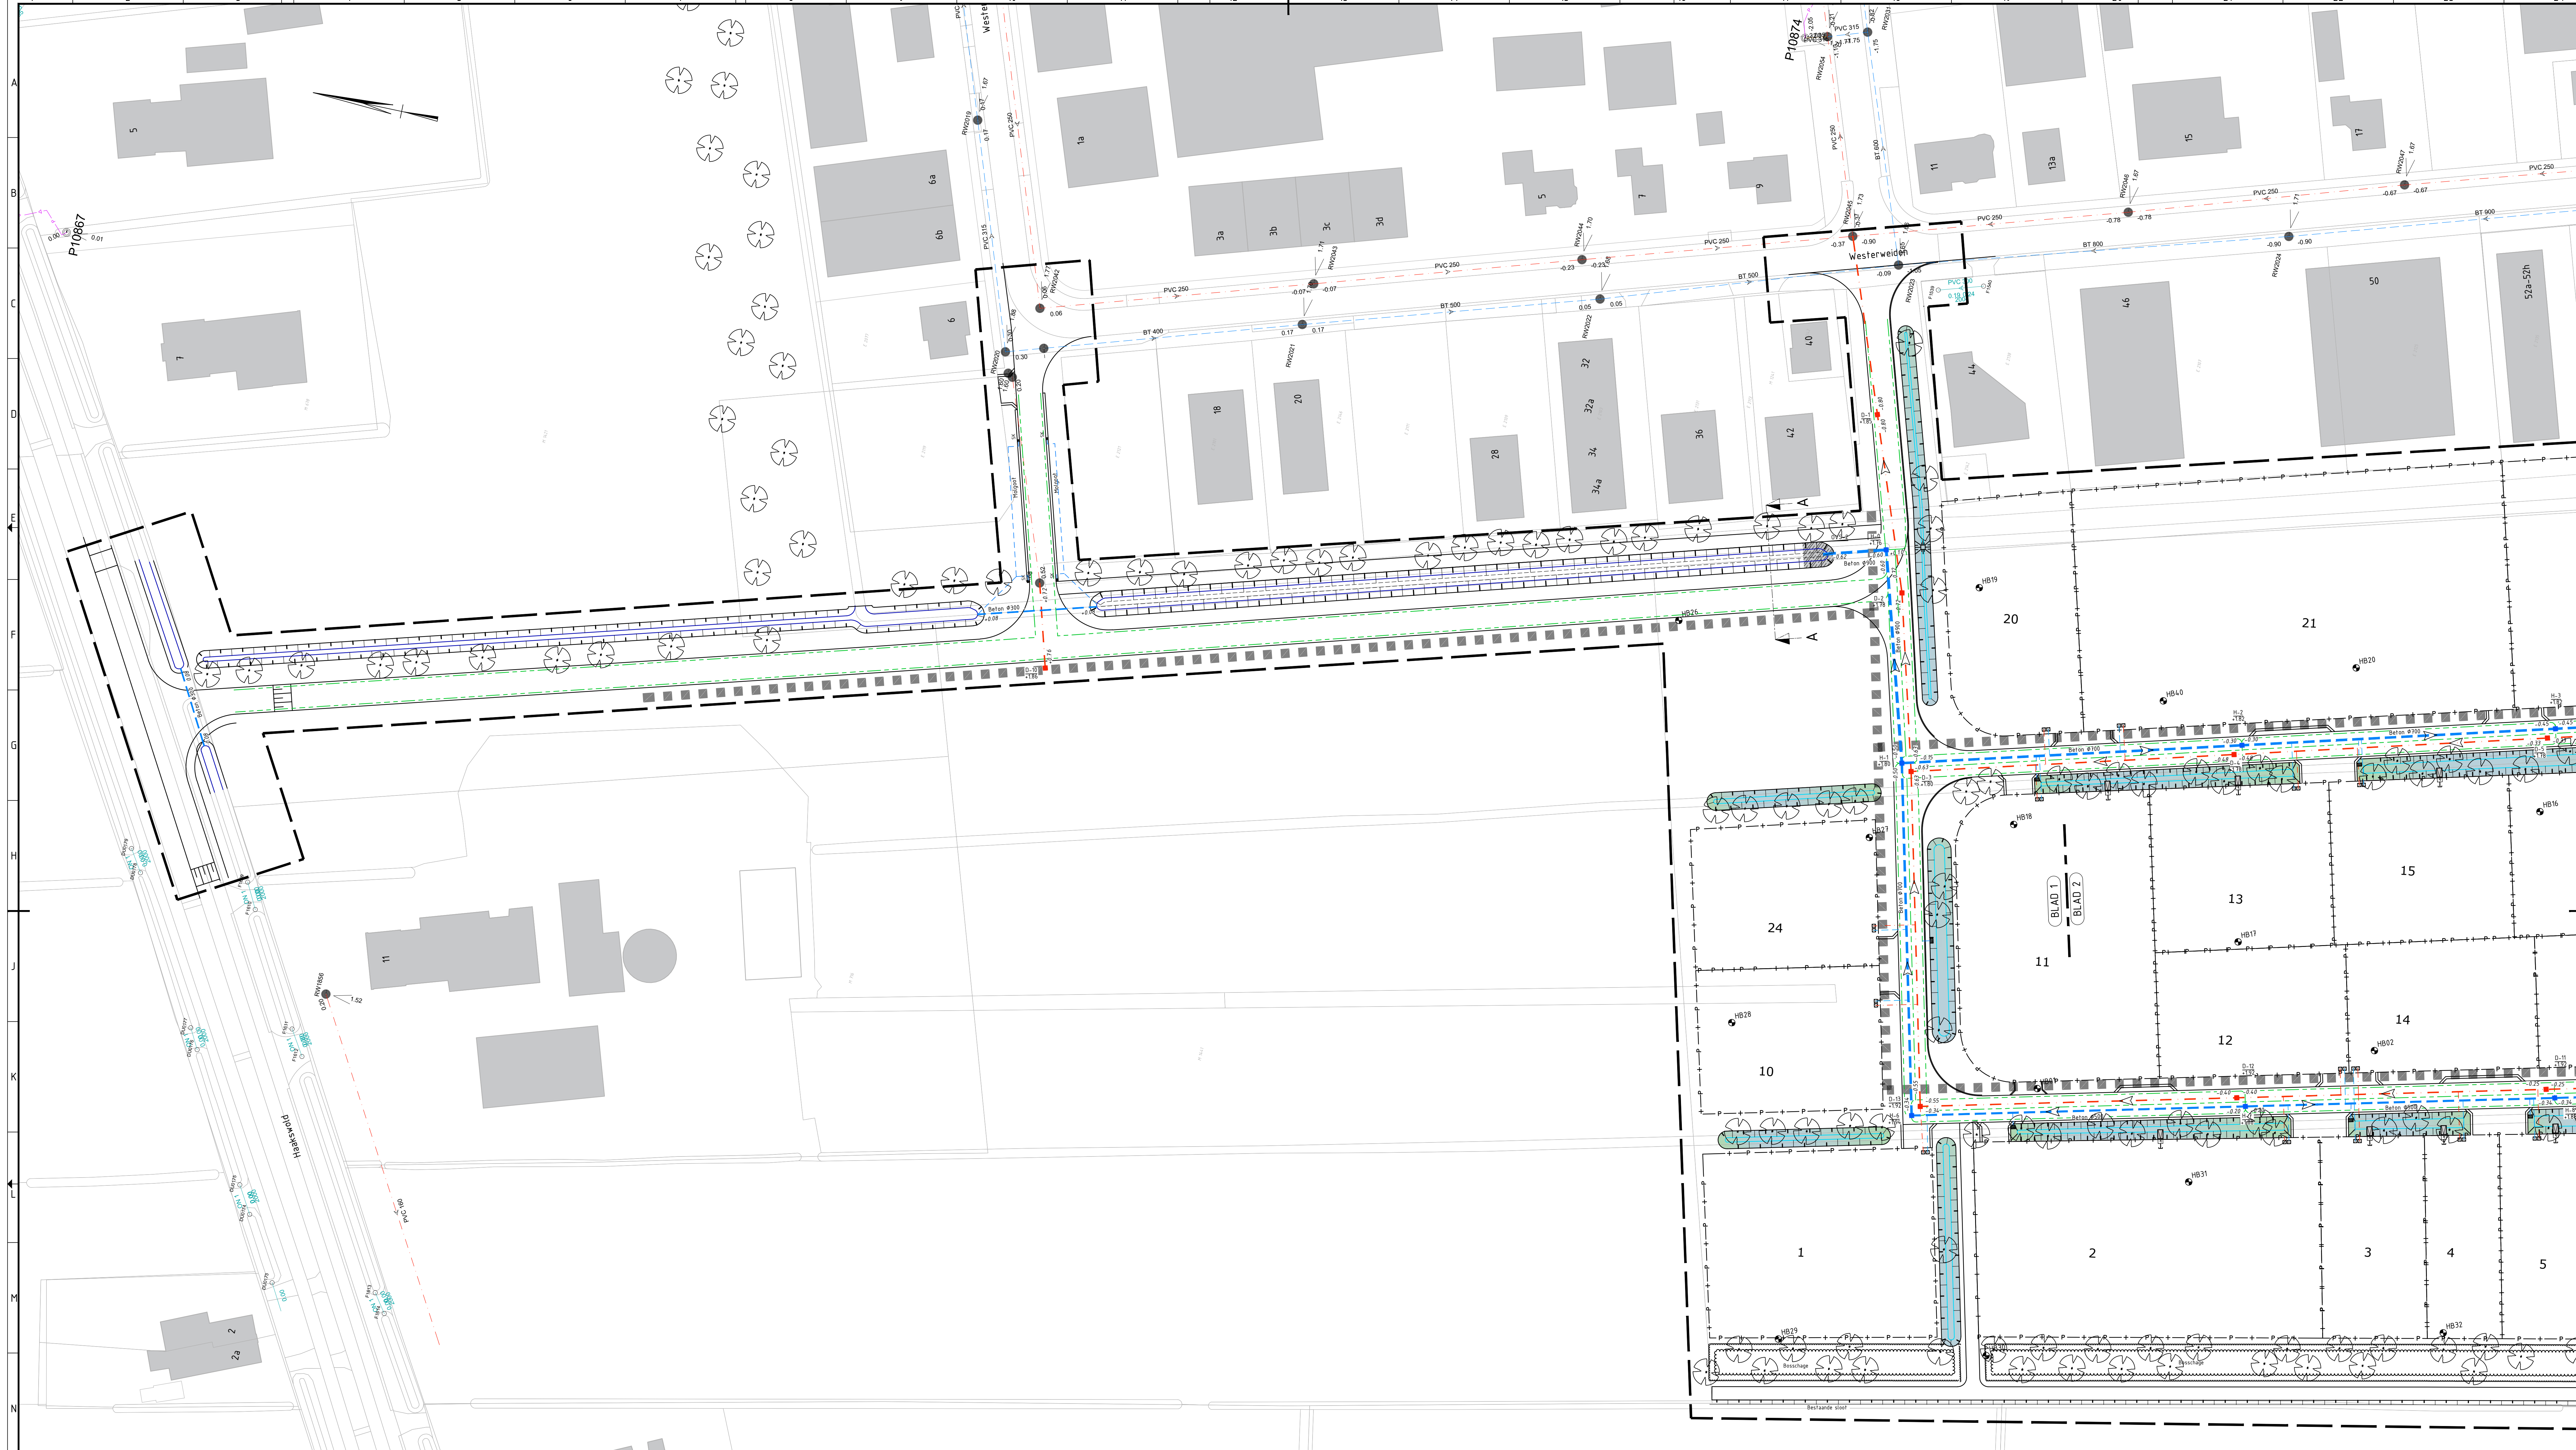

- LEGENDA**
- Nieuw**
- HWA put
 - VWA put
 - Sloot
 - ITB put
 - VWA aansluiting PVC Ø160 met ontsluitingsstuk
 - VWA aansluiting PVC Ø160 met ontsluitingsstuk
 - HWA Ø250, PVC
 - HWA Ø200 IT rood, PVC boeb Ø630NP
 - HWA Ø160, PVC
 - NUTS
 - Straathoek / RWS kolk
 - Trafiekork met kop 50/200 mm en uitstroom voorziening middels spuifbanden 100 x 200 mm en uitloper Ø160 mm met afsluip
 - Drainage Ø80
- Bestaand**
- VWA leiding
 - HWA leiding
 - Perisleiding
 - GWA leiding
 - Drainage

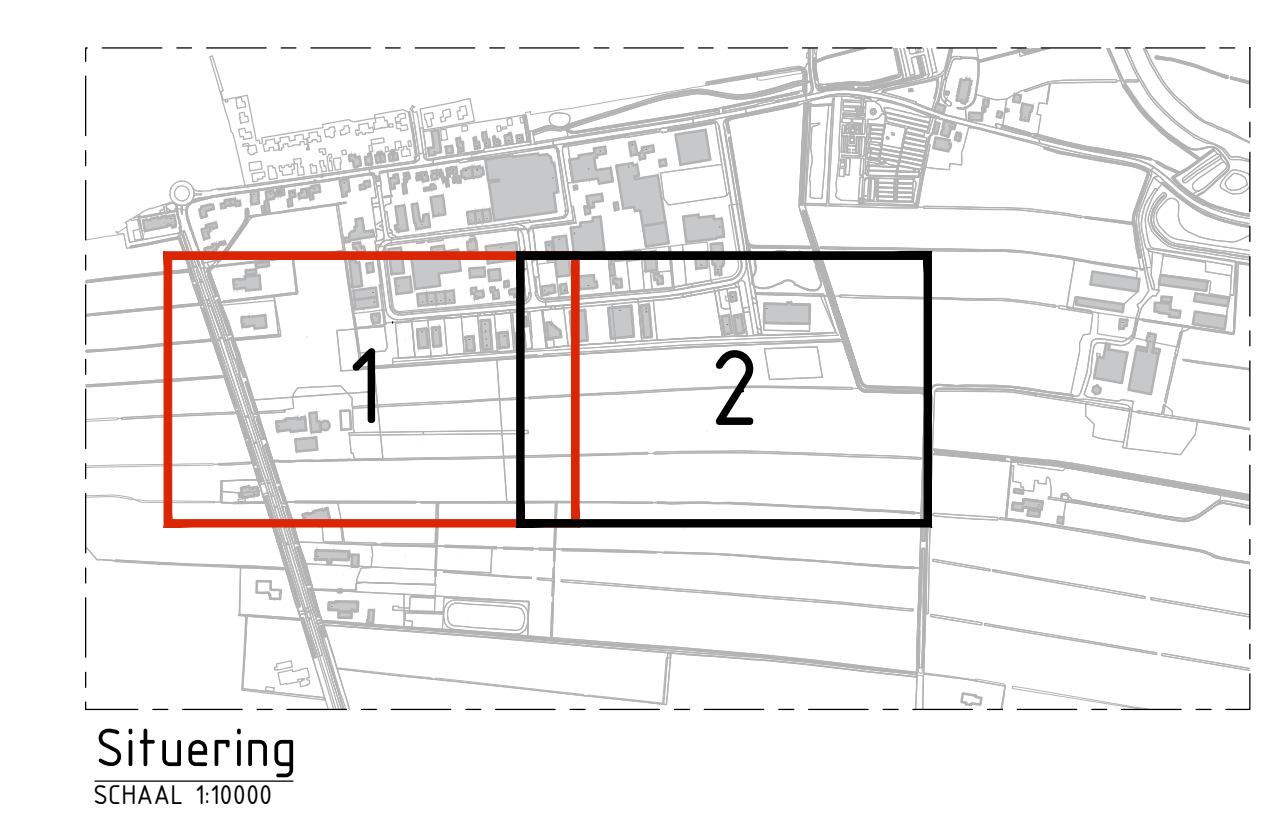

Liezen  **civiel**

www.liezencivil.nl

Contactgegevens: Gemeente De Wolden, Postbus 20 1792 AA I Zuidwilde, Ruinerwold, Uitbreiding Hoge Akkers

Bezoekadres: Oude 18, 8331 VC Steenwijk

Postadres: 7961 LX Ruinerwold

Rabobank: NL790400300113015

KVK: 44005746

BTW: NL002166107873

OPDRACHTGEVER: Gemeente De Wolden, Postbus 20 1792 AA I Zuidwilde

PROJECTOMSCHRIJVING: Ruinerwold, Uitbreiding Hoge Akkers

ONTWERPFASE: Voorlopig Ontwerp

TEKENINGNR	TEK-0M02-21-001	CODE	RI	BLADNUMMER	01
TEKENAAR	J.W.R. Liezen	PARAAF		AANTAL BLADEN	02
PROJECTLEIDER	F. Bijker	FORMAAT	A0	VERSIE	1.0
STATUS	Definitief	SCHAAL	1:500	DATUM	10-02-2022