



Erfinrichtingsvoorstel fam. Riedeman Fort 21 te Veeningen

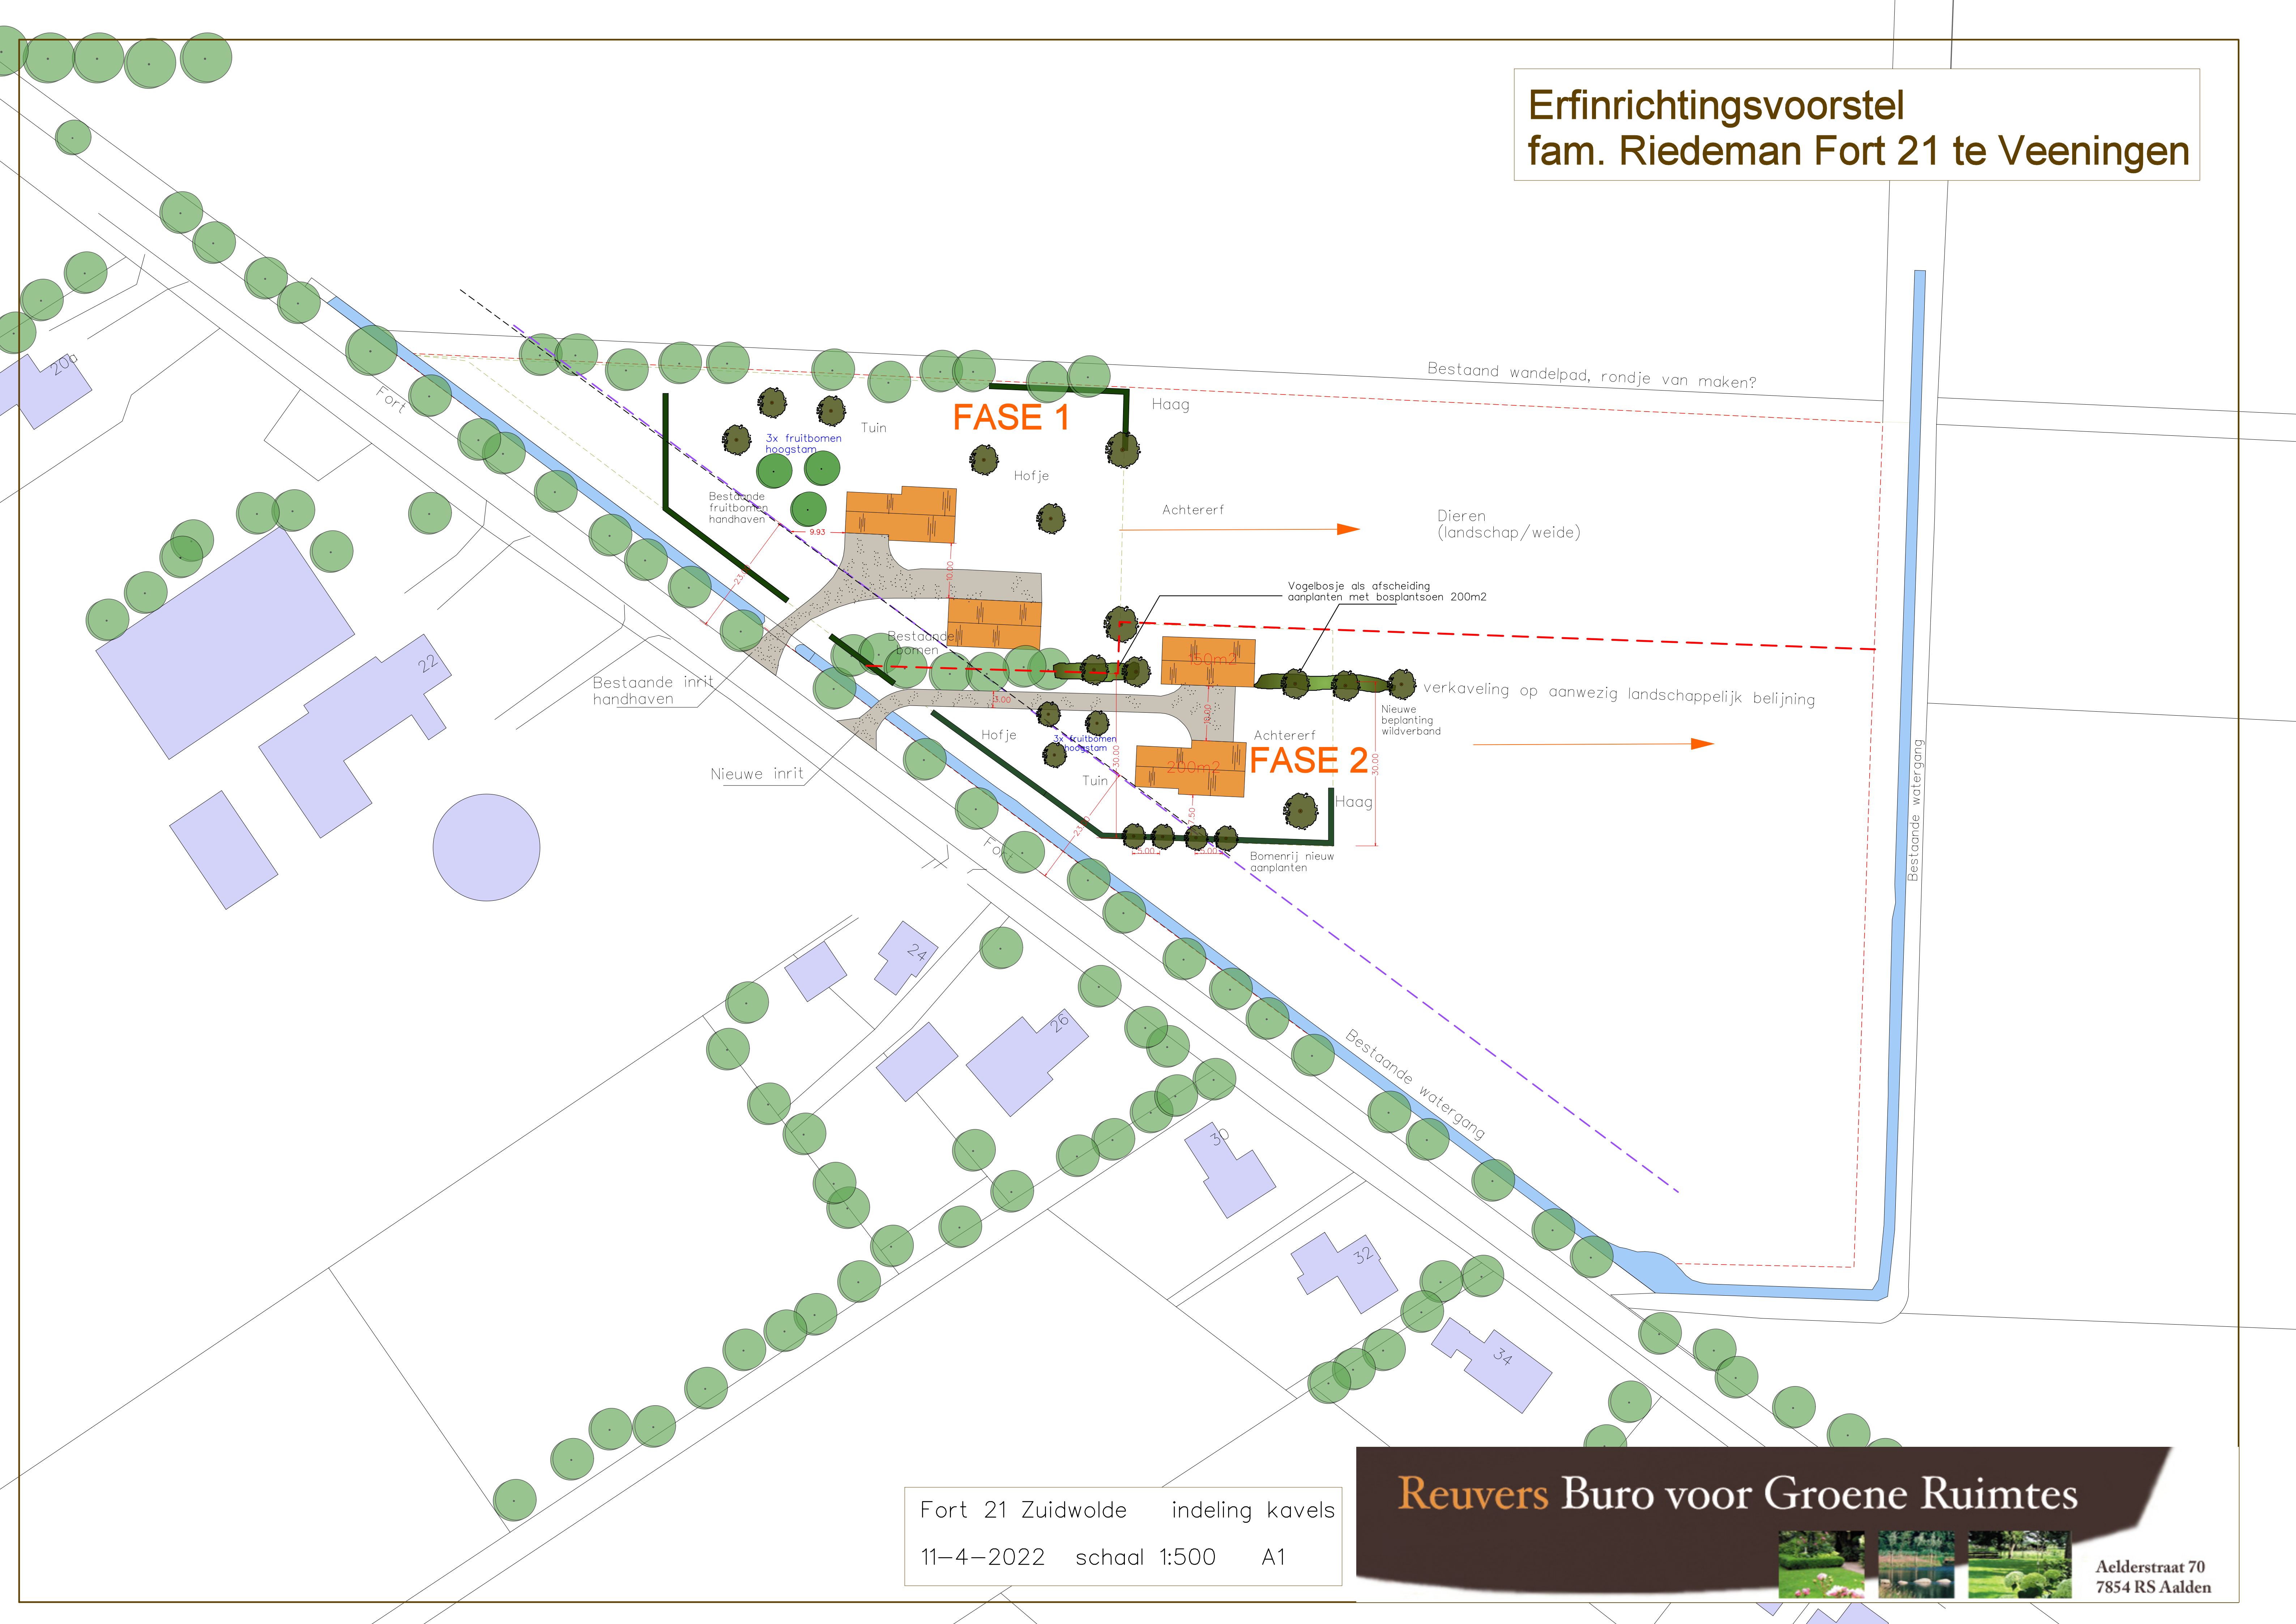

Fort 21 Zuidwolde indeling kavels
11-4-2022 schaal 1:500 A1

Reuvers Buro voor Groene Ruimtes

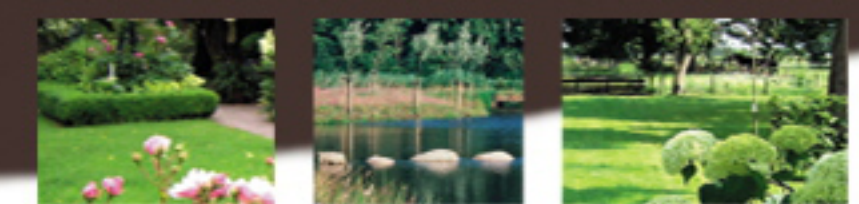

Aelderstraat 70
7854 RS Aalden