


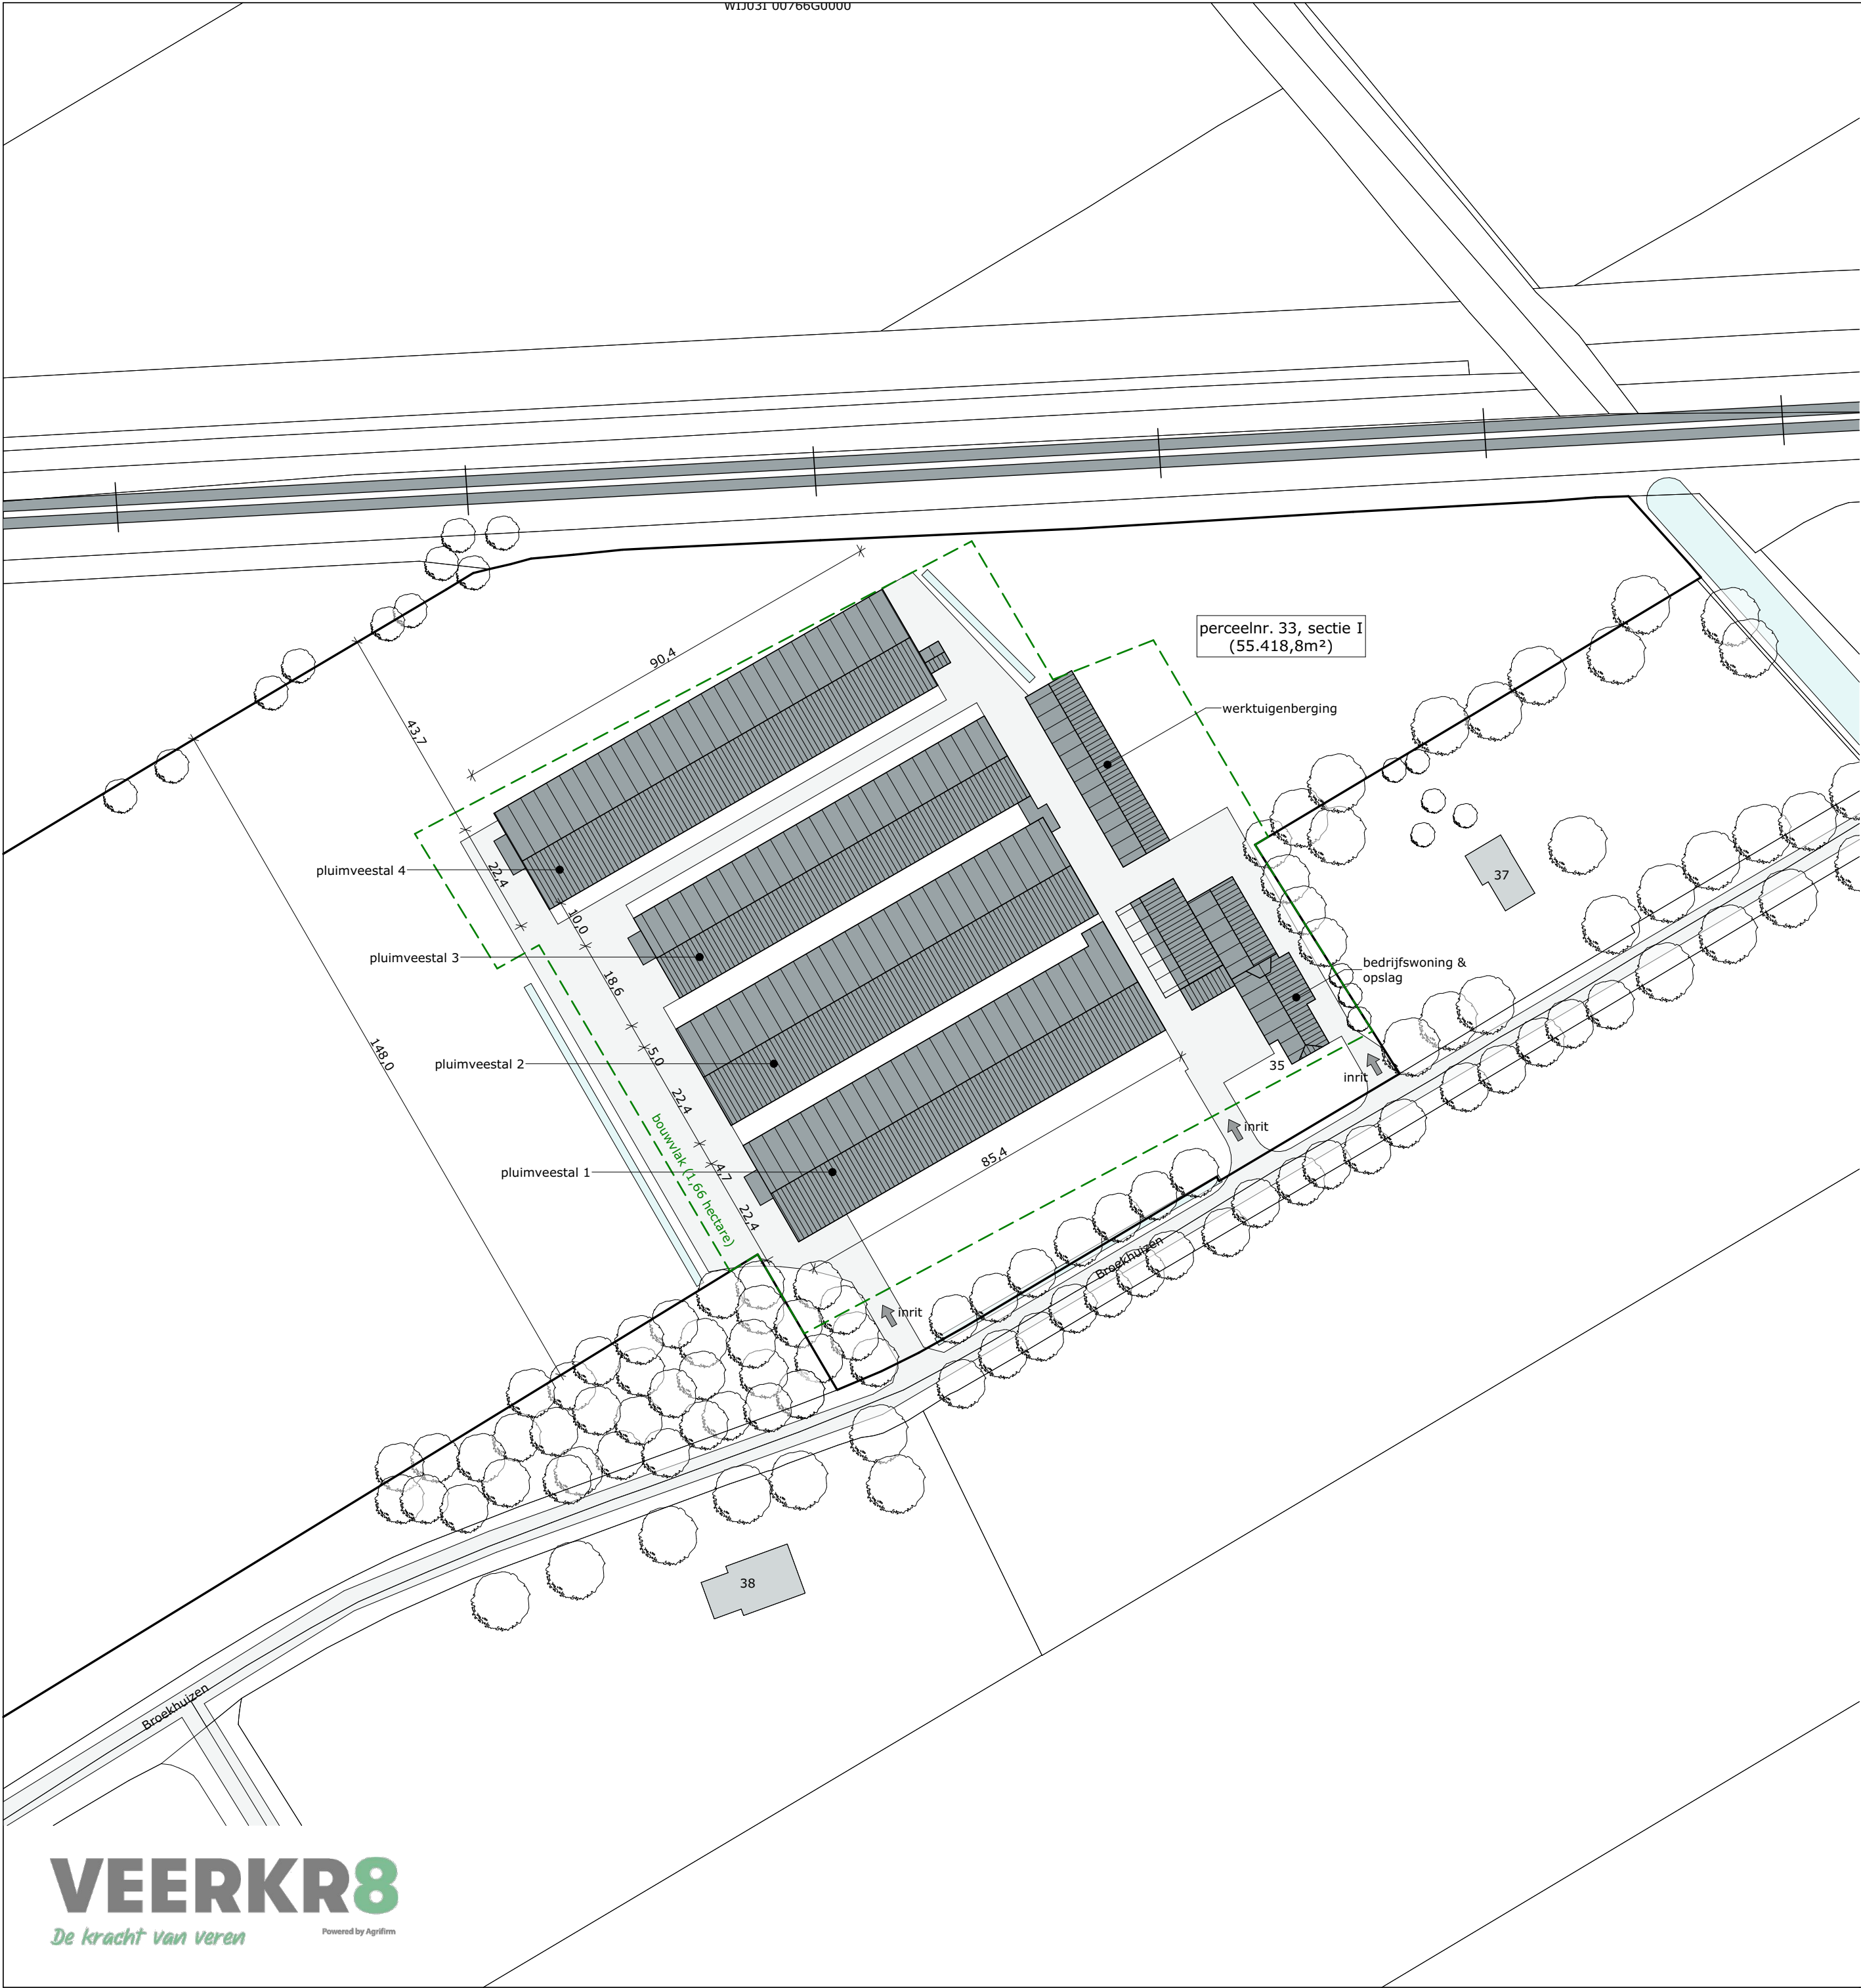

Legenda

- bestaande gebouwen
- terreinverharding
- greppels/sloten & overige wateren
- bouwvlak

Bebouwd oppervlakte

bestaand: 8.559 m²

Situatie

Kad. gemeente: De Wolden
Sectie: I nr: 33
Schaal: 1:1000

MATEN IN HET WERK TE CONTROLEREN

project:	Nieuwbouw: oprichten uitloper Locatie: Broekhuizen 35, te Koekange	datum:	06-12-2022
opdrachtgever:	Mts. Rutten Broekhuizen 35 7958 PB Koekange	A:	B:
		C:	D:
		E:	F:
		status:	CONCEPT

fase:	Huidige toestand	getekend:	J. Hendriks
onderdeel:	Situatie	schaal:	1:1000
Postbus 1033 7940 KA Meppel		formaat:	A2
Postbus 300 5430 AH Oss		projectnr.:	EX.16.1359
T 088 488 29 29 F 088 488 29 10 exlanadvies@agrifirm.com www.agrifirm.com		projectleider:	B. Kolkman
		tekeningnr.:	HT-00