



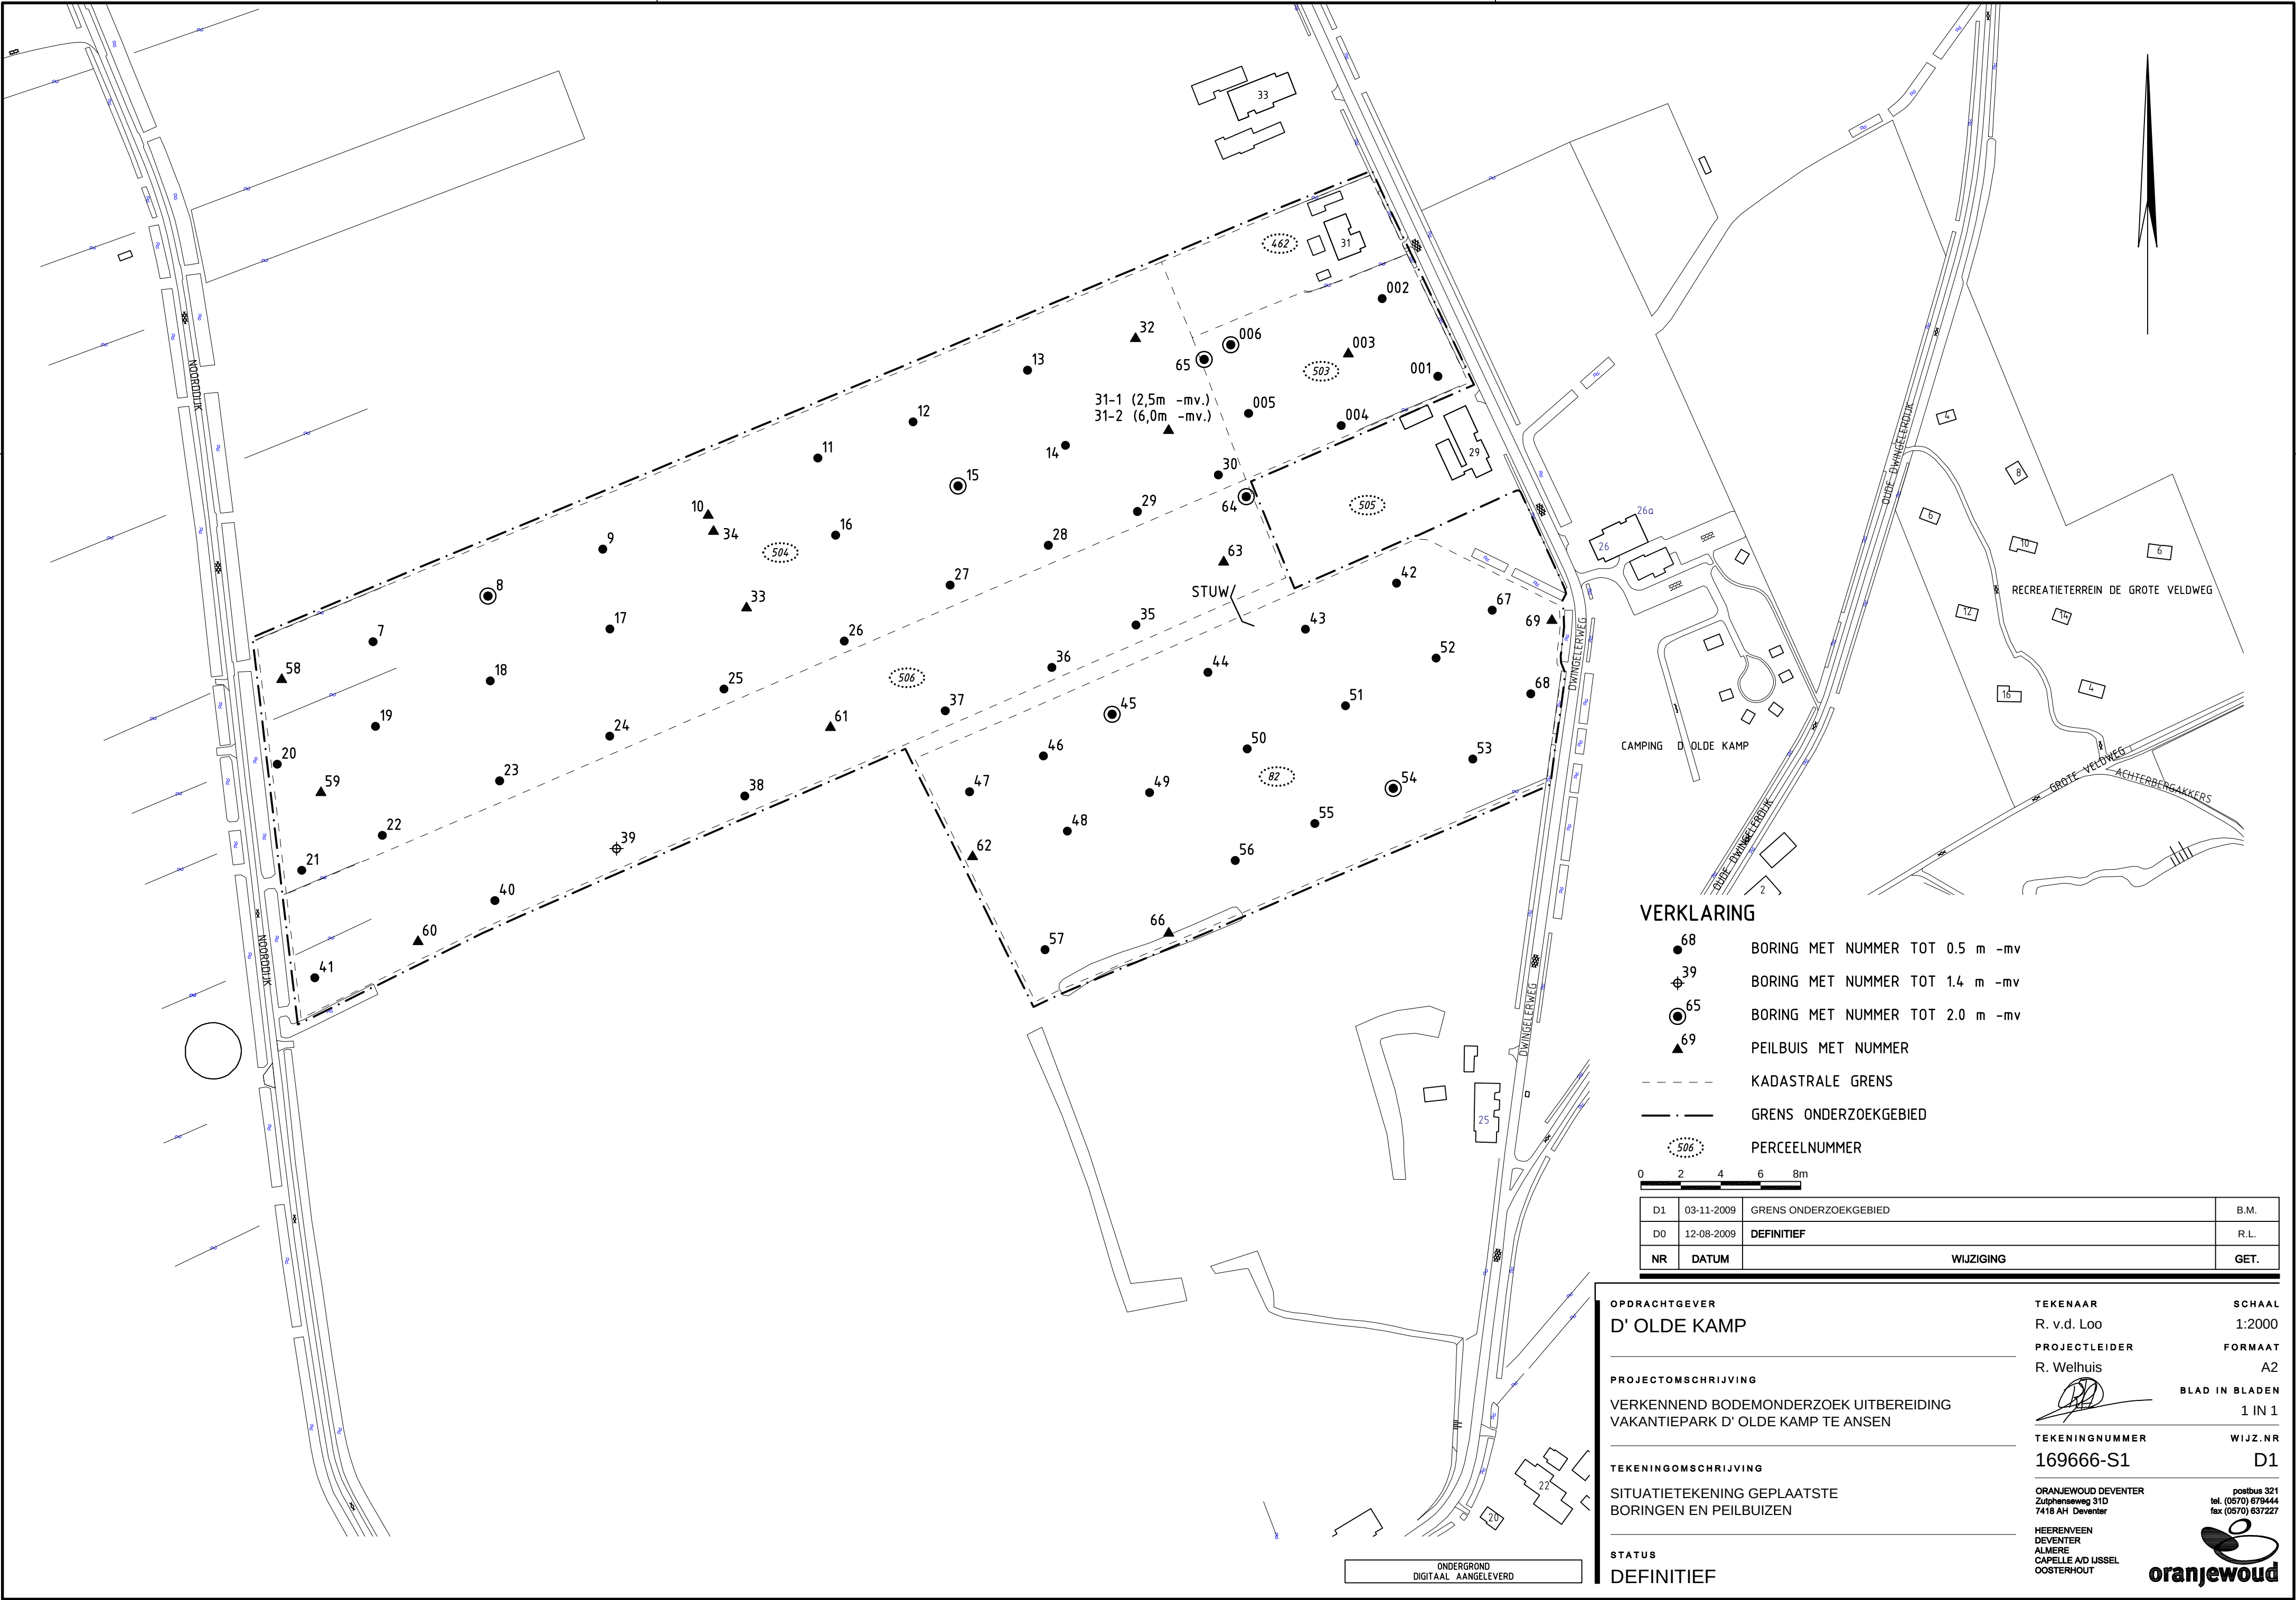

VERKLARING

- 68 BORING MET NUMMER TOT 0.5 m -mv
- ⊕ 39 BORING MET NUMMER TOT 1.4 m -mv
- ⊙ 65 BORING MET NUMMER TOT 2.0 m -mv
- ▲ 69 PEILBUIS MET NUMMER
- - - KADASTRALE GRENS
- . - GRENS ONDERZOEKGEBIED
- (506) PERCEELNUMMER

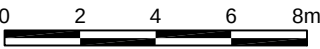

D1	03-11-2009	GRENS ONDERZOEKGEBIED	B.M.
D0	12-08-2009	DEFINITIEF	R.L.
NR	DATUM	WIJZIGING	GET.

OPDRACHTGEVER
D' OLDE KAMP

PROJECTOMSCHRIJVING
VERKENNEND BODEMONDERZOEK UITBEREIDING
VAKANTIEPARK D' OLDE KAMP TE ANSEN

TEKENINGOMSCHRIJVING
SITUATIETEKENING GEPLAATSTE
BORINGEN EN PEILBUIZEN

STATUS
DEFINITIEF

TEKENAAR
R. v.d. Loo
PROJECTLEIDER
R. Welhuis
BLAD IN BLADEN
1 IN 1

TEKENINGNUMMER
169666-S1
WIJZ.NR
D1

ORANJEWOUD DEVENTER
Zuthenseweg 31D
7418 AH Deventer
HEERENVEEN
DEVENTER
ALMERE
CAPELLE A/D IJssel
OOSTERHOUT
postbus 321
tel. (0570) 679444
fax (0570) 637227
oranjewoud

ONDERGROND
DIGITAAL AANGELEVERD