

Rapport

Verkennend bodemonderzoek Woldijk 23 te Ruinerwold

projectnr. 238562
revisie 00
november 2011

Opdrachtgever

Recreatiebedrijf De Drentse Koe
Wolddijk 23
7961 NA Ruinerwold

datum vrijgave

21-11-2011

beschrijving revisie 00

Definitief

goedkeuring

O. Ypma

vrijgave

R. Welhuis

Colofon

Verantwoording

Project: Verkennend bodemonderzoek Wolddijk 23 te Ruinerwold

Projectnummer: 238562

Plaatsen van handboringen en peilbuizen
(protocol 2001): de heer R. J. Swart

Nemen van grondwatermonsters
(protocol 2002): de heer R. J. Swart

Milieuhygiënisch onderzoek waterbodems
(protocol 2003): niet van toepassing

Locatie-inspectie en monsterneming van asbest in bodem
(protocol 2018): niet van toepassing

Verklaring functiescheiding

Ik verklaar dat het veldwerk onafhankelijk van de opdrachtgever is uitgevoerd conform de eisen van de BRL 2000.

Naam en handtekening veldwerker (2001):



14-11-2011

Naam en handtekening veldwerker (2002):



14-11-2011

Naam en handtekening veldwerker (2003):

Naam en handtekening veldwerker (2018):

Inhoud

blz.

1	Inleiding.....	2
2	Vooronderzoek.....	3
2.1	Algemeen	3
2.2	Terreinbeschrijving.....	3
2.3	Voormalig- en huidig gebruik.....	3
2.4	Toekomstig gebruik.....	4
2.5	Bodemopbouw en geohydrologie.....	4
2.6	Conclusie vooronderzoek en hypothese	4
3	Verrichte werkzaamheden	5
3.1	Veldwerkzaamheden.....	5
3.2	Laboratoriumonderzoek	5
4	Onderzoeksresultaten	6
4.1	Lokale bodemopbouw en veldwaarnemingen.....	6
4.2	Analyseresultaten	6
4.2.1	Toetsingskader	6
4.2.2	Grond	7
4.2.3	Grondwater	7
5	Conclusies.....	8

Bijlagen

1. Profielbeschrijvingen en zintuiglijke waarnemingen
2. Analyseresultaten grondmonsters met overschrijding toetsingswaarden
3. Analyseresultaten grondwatermonsters met overschrijding toetsingswaarden
4. Achtergrond-, tussen- en interventiewaarden grond en streef-, tussen- en interventiewaarden grondwater
5. Toelichting op achtergrond-, streef-, tussen- en interventiewaarden
6. Analysecertificaten
7. Kwaliteitsaspecten, toegepaste methoden en strategieën en betrouwbaarheid/garanties van het onderzoek

Tekeningen

- | | |
|--------------|---|
| Uitdraai | Kadastrale kaart met ligging locatie |
| 238562-S-4-1 | Situatietekening met boringen en peilbuis |

1 Inleiding

In opdracht van Recreatiebedrijf De Drentse Koe is door Ingenieursbureau Oranjewoud B.V. in de periode oktober – november 2011 een verkennend bodemonderzoek uitgevoerd ter plaatse van Wolddijk 23 te Ruinerwold.

Aanleiding

De aanleiding tot het onderzoek is de voorgenomen nieuwbouw.

Doel

Het doel van het verkennend bodemonderzoek is het vastleggen van de bodemkwaliteit ter plaatse van de toekomstige nieuwbouw.

Onderzoeksstrategie en kwaliteit

Het bodemonderzoek is gebaseerd op de richtlijnen uit de NEN 5740 (Onderzoeksstrategie bij verkennend onderzoek, NEN, 2009).

Met betrekking tot de kwaliteitsaspecten, toegepaste methoden en betrouwbaarheid/garanties van het onderzoek wordt verwezen naar bijlage 7.

In dit rapport wordt verslag gedaan van de uitgevoerde werkzaamheden en worden de resultaten van het onderzoek beschreven.

2 Vooronderzoek

2.1 Algemeen

Bij toepassing van de NEN 5740 moet een hypothese worden opgesteld omtrent de aan-/ afwezigheid, de aard en de ruimtelijke verdeling van eventuele verontreinigingen. Ten behoeve van het opstellen van een hypothese dient een vooronderzoek te worden uitgevoerd overeenkomstig de NEN 5725 (Strategie voor het uitvoeren van vooronderzoek bij verkennend en nader onderzoek, NNI, januari 2009).

Op basis van de verzamelde basisinformatie, de aanleiding van het onderzoek en de mate van verdachtheid van de onderzoekslocatie is gekozen voor een standaard vooronderzoek.

Aansluitend is informatie verzameld over de volgende aspecten van de locatie:

- voormalig gebruik
- huidig gebruik
- toekomstig gebruik
- bodemopbouw en geohydrologie

Per onderdeel zijn één of meerdere informatiebronnen geraadpleegd. De verzamelde informatie is vastgelegd per bron en weergegeven in de volgende paragrafen.

2.2 Terreinbeschrijving

De onderzoekslocatie betreft een perceel in het buitengebied ten noordoosten van de bebouwde kom van Ruinerwold, aan de Wolddijk 23 te Ruinerwold. Het perceel heeft een oppervlakte van circa 1.200 m² en staat kadastraal bekend als gemeente De Wolden, sectie M, perceelnummer 248.

De locatie is deels in gebruik door een recreatiebedrijf en deels als agrarisch perceel. De locatie wordt aan de zuidzijde begrensd door de Wolddijk en bebouwing. De overige zijden van de locatie worden begrensd door agrarische percelen.

De situering van de onderzoekslocatie is weergegeven in de tekening 238562-S-4-1.

2.3 Voormalig- en huidig gebruik

Voor het vaststellen van het voormalige en huidige gebruik is informatie verkregen van de opdrachtgever en van de gemeente De Wolden (mevr. Van Ruitenbeek, d.d. 19 oktober 2011).

Onderzoeksterrein

Bouwdossiers

In de periode van 1972 tot 2008 zijn verschillende bouwvergunningen aan familie Van der Linde verleend. Hieruit blijkt dat in juli 1972 een vergunning is verleend voor het bouwen van een garage, het uitbreiden van een schuur en het verplaatsen van een kippenhok. De dakbedekking van het kippenhok en de garage bestaan uit asbestgolfplaten. De overige vergunningen hebben betrekking op het verbouwen van de boerderij voor een bereidingsruimte voor ijs, vergroten van een ligboxenstal, 2 sleufsilo's en voor het plaatsen van een overdekt kinderspeelterrein.

Milieudossiers

In het milieudossier zijn meldingsformulieren besluit melkrundveehouderij van 12 mei 1995 en 5 september 2000 opgenomen. In de meldingsformulieren staat aangegeven dat op de locatie 85 melkkoeien en 10 stuks jongvee worden gehouden. Op 14 september 2000 is door de gemeente De Wolden een milieutechnisch rapport opgesteld. Hierin wordt vermeld dat op de locatie een

elektromotor en een ijsmachine aanwezig zijn en het houden van dieren en opslag van dierlijke meststoffen plaats vindt. Op de locatie zijn geen brandstoftanks aanwezig.

Op 22 november 2006 is door de gemeente De Wolden vergunning aan F.W. van der Linde verleend voor het oprichten en inwerking hebben van een melkveehouderij en een speelboerderij/ijsverkoop. In de boerderij zijn een koelmotor voor de melktank, een koelmotor voor de vriescel, een compressor en een vacuümpomp aanwezig. Tevens vindt opslag plaats van reinigingsmiddelen.

In het kader van Besluit landbouw milieubeheer is door F.W. van der Linde een melding verricht over het uitbreiden van de speeltuin met een speelschuur. Hierbij zijn geen bodembedreigende activiteiten

Voor zover bekend hebben er op de onderzoekslocatie geen calamiteiten of overtredingen van voorschriften in het kader van de Wet milieubeheer en/of Wet bodembescherming en/of andere milieuregelgeving plaatsgevonden.

Bodemonderzoeken

In september 2010 is door Eco Reest milieuvadvisbureau een bodemonderzoek ter plaatse van de boerderij op de locatie uitgevoerd (kenmerk 100833). Hieruit blijkt dat de bovengrond licht verhoogde gehalten aan zink en lood bevat. In de ondergrond zijn geen verhoogde gehalten aan de onderzochte parameters gemeten. Het grondwater bevat licht verhoogde gehalten aan barium, cadmium en zink.

2.4 Toekomstig gebruik

In de nabije toekomst zal ter plaatse nieuwbouw worden gerealiseerd.

2.5 Bodemopbouw en geohydrologie

Voor de plaatselijke bodemopbouw wordt verwezen naar paragraaf 4.1.

Ten aanzien van de bodemopbouw en geohydrologie kan het volgende worden vermeld:

- freatische grondwaterstand: 1,0 m –mv.
- regionale grondwaterstroming in het eerste watervoerend pakket: westelijk
- voorkomen van oppervlaktewater in de directe omgeving: ja, aan de westzijde ligt een sloot
- voorkomen van brak/zout grondwater: nee

De gegevens over de bodemopbouw zijn verkregen uit de Grondwaterkaart van Nederland (Centrale Slenk DGV-TNO, 1983).

2.6 Conclusie vooronderzoek en hypothese

De verzamelde informatie geeft geen aanwijzingen voor de aanwezigheid van (voormalige) bodembedreigende activiteiten op het onderzoeksterrein. Ook wordt niet verwacht dat de activiteiten op de omliggende percelen de bodemkwaliteit op het onderzoeksterrein negatief hebben beïnvloed.

Op basis van het vooronderzoek is voor de onderzoekslocatie de strategie voor een onverdachte locatie (ONV) aangehouden.

3 Verrichte werkzaamheden

3.1 Veldwerkzaamheden

De veldwerkzaamheden zijn conform de VKB-protocollen 2001 en 2002 en eventuele aanvullende NEN-/NPR-normen in oktober 2011 uitgevoerd. Op 20 oktober 2011 zijn de boorwerkzaamheden door de heer R.J. Swart uitgevoerd. Het grondwater is op 27 oktober 2011 door de R.J. Swart bemonsterd.

Verspreid over de onderzoekslocatie zijn geplaatst:

- 4 boringen tot circa 1,0 m -mv.
- 1 boring tot 1,5 m - mv.
- 2 boringen tot 2,0 m - mv.
- 1 peilbuis (filterstelling 2,0 - 3,0 m - mv.)

Tijdens de terreininspectie binnen het onderzoeksgebied en bij het uitvoeren van de boringen is aandacht geschonken aan de aanwezigheid van asbestverdachte materialen op het maaiveld of in het opgeboorde materiaal. Visueel is zowel op het maaiveld als in de opgeboorde grond geen asbestverdacht (plaat)materiaal aangetroffen.

De boorlocaties zijn weergegeven op situatietekening 238562-S-4-01.

3.2 Laboratoriumonderzoek

In de volgende tabel is een overzicht gegeven van de uitgevoerde analyses.

Tabel 3.1: Laboratoriumonderzoek

(Meng)monster (traject m -mv.)	Boringen	Analyses ¹⁾
Grond		
MM01 bg (0,0 - 0,6)	1-1; 2-1; 3-1; 4-1; 5-1; 6-1; 7-1; 8-1	Standaardpakket bodem incl lutum org. stof
MM02 og (0,4 - 2,0)	1-2; 2-3; 3-2; 4-2; 7-2; 8-2	Standaardpakket bodem incl lutum org. stof
Grondwater		
3-1-1 (2,0 - 3,0)	-	Standaardpakket grondwater

1) Standaardpakketten:

- **grond:** zware metalen (barium, cadmium, kobalt, koper, kwik, lood, molybdeen, nikkel en zink), polychloorbifenylen (PCB som 7), polycyclische aromatische koolwaterstoffen (PAK 10 VROM), minerale olie (GC)
- **grondwater:** zware metalen (barium, cadmium, kobalt, koper, kwik, lood, molybdeen, nikkel en zink), vluchtige aromaten, (benzeen, toluen, ethylbenzeen, xylenen, styreen en naftaleen), vluchtige gehalogeneerde koolwaterstoffen (17 stuks), minerale olie (GC)

4 Onderzoeksresultaten

4.1 Lokale bodemopbouw en veldwaarnemingen

De profielbeschrijvingen van de verrichte boringen met de bijbehorende veldwaarnemingen zijn opgenomen in bijlage 1.

Uit de profielbeschrijvingen blijkt dat de bodem tot circa 0,7 m –mv. uit humeus zand bestaat. Onder de humeuze zandlaag is tot circa 1,3 m - mv. matig fijn zand opgeboord. Ter plaatse van boring 2 is tot 1,5 m - mv. humeus zand aangetroffen. Tot de maximaal geboorde diepte van 3,0 m - mv. is zwak leemhoudend zand aanwezig.

Bij het uitvoeren van het veldonderzoek zijn geen waarnemingen gedaan die duiden op bodemverontreiniging.

4.2 Analyseresultaten

4.2.1 Toetsingskader

De getoetste analyseresultaten van de onderzochte grond- en grondwatermonsters zijn weergegeven in respectievelijk bijlage 2 en bijlage 3. De analysecertificaten zijn toegevoegd in bijlage 6.

De resultaten zijn conform het huidige overheidsbeleid getoetst aan de achtergrondwaarden (AW2000) uit de 'Regeling bodemkwaliteit' van 21 december 2007 en de 'Wijziging Regeling bodemkwaliteit' van respectievelijk 27 juni 2008 en 7 april 2009 en de streef- en interventiewaarden uit de 'Circulaire bodemsanering 2009' van 7 april 2009. De achtergrond- en interventiewaarden, die voor de grond afhankelijk zijn van het organisch stof- en lutumgehalte, en de streefwaarden zijn opgenomen in bijlage 4. Een toelichting op het toetsingskader is opgenomen in bijlage 5.

In de tekst zal de term 'licht verhoogd' worden gebruikt bij gehalten hoger dan de achtergrond- of streefwaarden en lager dan de tussenwaarden. De term 'matig verhoogd' wordt gebruikt bij gehalten hoger dan de tussenwaarden en lager dan de interventiewaarden. De term 'sterk verhoogd' wordt gebruikt bij gehalten hoger dan de interventiewaarden.

Wanneer het gehalte van een parameter beneden de voorgeschreven rapportagegrens van de AS3000 ligt mag er, conform de 'Wijziging Regeling bodemkwaliteit' en de 'Circulaire bodemsanering 2009' voor de betreffende parameter van worden uitgegaan dat wordt voldaan aan de achtergrond- of streefwaarde.

Voor somparameters geldt hetzelfde indien alle individuele componenten van die somparameter lager zijn dan de voorgeschreven rapportagegrens. Indien er voor één of meerdere individuele componenten een gemeten gehalte (zonder < teken) is of sprake is van verhoogde rapportagegrenzen, dan dient de berekende waarde te worden getoetst aan de van toepassing zijnde normwaarde. Het verkregen toetsingsresultaat, op basis van een berekende somwaarde waarin voor één of meer individuele componenten is gerekend met een waarde van 0,7 maal de rapportagegrens, heeft geen verplichtend karakter. Er kan onderbouwd worden geconcludeerd dat het betreffende monster niet in die mate is verontreinigd als het toetsingsresultaat aangeeft.

Barium

In de 'Circulaire bodemsanering 2009' van 7 april 2009 is aangegeven dat de norm voor barium tijdelijk is ingetrokken. Gebleken is namelijk dat de interventiewaarde voor barium lager was dan het gehalte dat van nature in de bodem voorkomt. Indien sprake is van verhoogde bariumgehalten ten opzichte van de natuurlijke achtergrond als gevolg van een antropogene bron, kan dit gehalte worden beoordeeld op

basis van de voormalige interventiewaarde voor barium van 920 mg/kg d.s. (voor standaardbodem). Analyses op barium dienen wel nog te worden uitgevoerd, maar de resultaten hoeven dus niet meer getoetst te worden, tenzij een duidelijke antropogene bron aanwezig is.

4.2.2 Grond

In de volgende tabel zijn de parameters weergegeven, die de betreffende achtergrond-, tussen- of interventiewaarde overschrijden.

Tabel 4.1: Overschrijdingstabel grond (in mg/kg ds)

(Meng)monster (traject m-mv)	Deelmonsters	Veld- waarneming	Parameters		
			> achtergrondwaarde =< tussenwaarde (licht verontreinigd)	> tussenwaarde =< interventiewaarde (matig verontreinigd)	> interventiewaarde (sterk verontreinigd)
MM01 bg (0,0 - 0,6)	1-1; 2-1; 3-1; 4-1; 5-1; 6-1; 7-1; 8-1	Zand, humeus	-	-	-
MM02 og (0,4 - 2,0)	1-2; 2-3; 3-2; 4-2; 7-2; 8-2	Zand	-	-	-

- : Geen van de onderzochte parameters overschrijdt de betreffende toetsingswaarde

4.2.3 Grondwater

In de volgende tabel zijn de parameters weergegeven, die de betreffende streef-, tussen- of interventiewaarde overschrijden.

Tabel 4.2: Overschrijdingstabel grondwater (in µg/l)

Watermonster	Filterdiepte (m - mv.)	pH	EC (µS/cm)	Parameters		
				> streefwaarde < tussenwaarde (licht verontreinigd)	> tussenwaarde < interventiewaarde (matig verontreinigd)	> interventiewaarde (sterk verontreinigd)
3-1-1	2,0 - 3,0	5,3	880	-	Barium (440)	-

- : Geen van de onderzochte parameters overschrijdt de betreffende toetsingswaarde

De zuurgraad (pH) en het elektrische-geleidingsvermogen (EC) zijn niet afwijkend van een natuurlijke situatie.

Het matig verhoogd gehalte aan barium is vermoedelijk natuurlijk verhoogd. Er is geen antropogene bron op de locatie aanwezig.

5 Conclusies

In het uitgevoerde bodemonderzoek is overeenkomstig de NEN 5740 de milieuhygiënische bodemkwaliteit ter plaatse van de onderzoekslocatie vastgesteld.

Grond

De bodem bestaat uit een humeuse zandlaag tot 0,7 m - mv. Lokaal is de humeuse zandlaag tot 1,5 m - mv. aanwezig. Tot circa 1,3 m - mv. is matig fijn zand opgeboord. Hieronder is tot de maximaal geboorde diepte van 3,0 m - mv. zwak leemhoudend zand aanwezig.

Analytisch zijn in de boven- en ondergrond geen verhoogde gehalten aan de onderzochte parameters gemeten.

Grondwater

Het grondwater bevat een matig verhoogde concentratie aan barium. Op de locatie is geen antropogene bron voor barium aanwezig. Verhoogde gehalten aan zware metalen worden vaker aangetoond in de omgeving van Ruinerwold en zijn veelal veroorzaakt door verzuring en/of natuurlijke oorzaken. Vermoedelijk is de concentratie aan barium natuurlijk verhoogd.

Toetsing hypothese

De vooraf opgestelde hypothese 'onverdachte locatie' wordt verworpen, vanwege de aangetroffen verhoging aan barium in het grondwater. Op basis van de lage zuurgraad van het grondwater is de verhoogde concentratie aan barium vermoedelijk natuurlijk verhoogd. Hierdoor is er geen aanleiding voor vervolgonderzoek of sanerende maatregelen.

De overige onderzoeksresultaten geven geen aanleiding tot het uitvoeren van vervolgonderzoek of sanerende maatregelen, omdat de gemeten concentraties kleiner zijn dan de betreffende tussen- en interventiewaarde. De resultaten vormen geen milieuhygiënische belemmering voor de voorgenomen nieuwbouw.


Voor genoemde conclusies zijn gebaseerd op het vooronderzoek, de zintuiglijke waarnemingen en analysesresultaten van dit onderzoek.

Ingenieursbureau Oranjewoud B.V.
Deventer, november 2011


Bijlage 1: Profielbeschrijvingen en zintuiglijke waarnemingen

Boring: 1


Datum: 20-10-2011
 Boormeester Rob Swart
 X:
 Y:

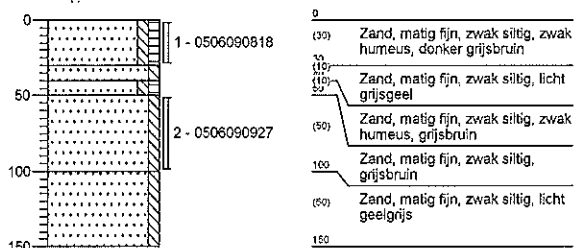**Boring: 2**


Datum: 20-10-2011
 Boormeester Rob Swart
 X:
 Y:

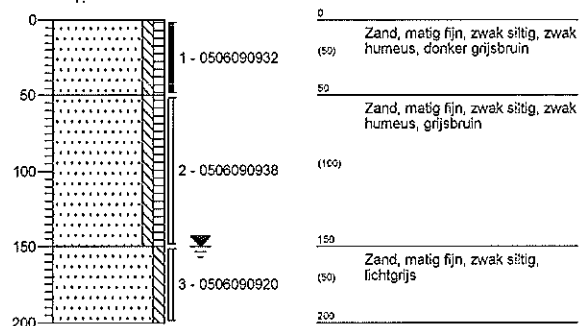**Boring: 3**

Datum: 20-10-2011
 Boormeester Rob Swart
 X:
 Y:

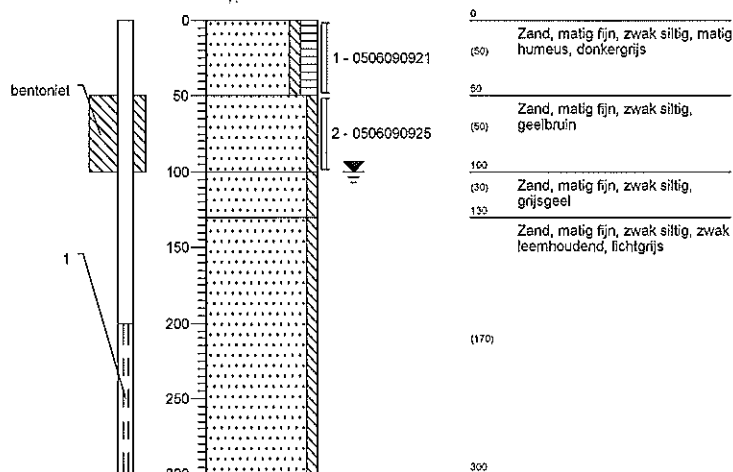
**Boring: 4**

Datum: 20-10-2011
 Boormeester Rob Swart
 X:
 Y:

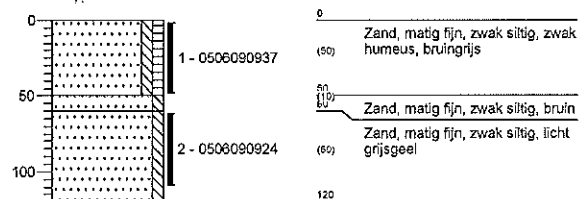


Boring: 5


Datum: 20-10-2011
 Boormeester Rob Swart
 X:
 Y:

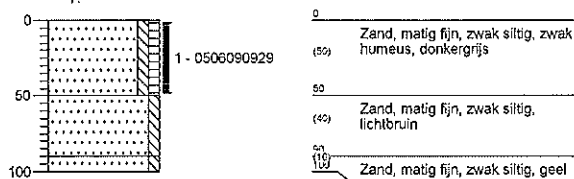**Boring: 6**


Datum: 20-10-2011
 Boormeester Rob Swart
 X:
 Y:

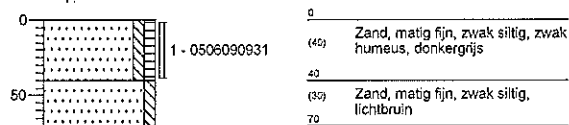**Boring: 7**

Datum: 20-10-2011
 Boormeester Rob Swart
 X:
 Y:

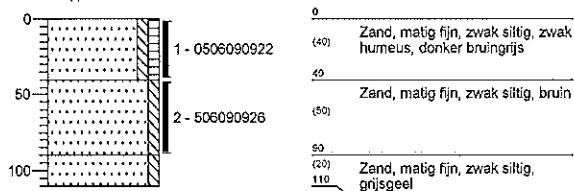**Boring: 8**

Datum: 20-10-2011
 Boormeester Rob Swart
 X:
 Y:

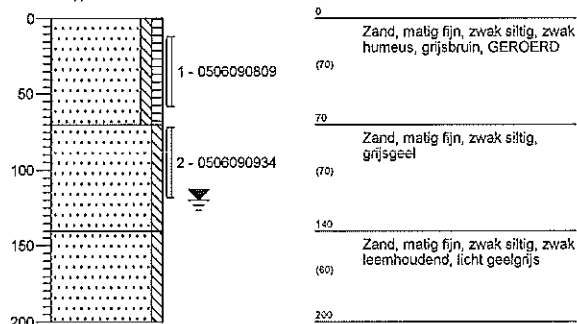

Legenda (conform NEN 5104)

grind

	Grind, siltig
	Grind, zwak zandig
	Grind, matig zandig
	Grind, sterk zandig
	Grind, uiterst zandig

zand

	Zand, kleiig
	Zand, zwak siltig
	Zand, matig siltig
	Zand, sterk siltig
	Zand, uiterst siltig

veen

	Veen, mineraalarm
	Veen, zwak kleiig
	Veen, sterk kleiig
	Veen, zwak zandig
	Veen, sterk zandig

klei

	Klei, zwak siltig
	Klei, matig siltig
	Klei, sterk siltig
	Klei, uiterst siltig
	Klei, zwak zandig
	Klei, matig zandig
	Klei, sterk zandig

leem

	Leem, zwak zandig
	Leem, sterk zandig

overige toevoegingen

	zwak humeus
	matig humeus
	sterk humeus
	zwak grindig
	matig grindig
	sterk grindig

geur

	geen geur
	zwakke geur
	matige geur
	sterke geur
	uiterste geur

olie

	geen olie-water reactie
	zwakke olie-water reactie
	matige olie-water reactie
	sterke olie-water reactie
	uiterste olie-water reactie

p.i.d.-waarde

	>0
	>1
	>10
	>100
	>1000
	>10000

monsters

	geroerd monster
	ongeroerd monster


overig

	bijzonder bestanddeel
	Gemiddeld hoogste grondwaterstand
	grondwaterstand
	Gemiddeld laagste grondwaterstand

slib

water

peilbuis

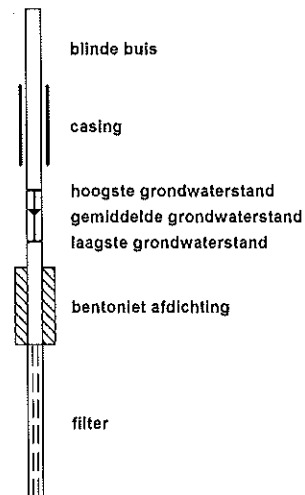

Bijlage 2: Analyseresultaten grondmonsters met overschrijding toetsingswaarden

Analyseresultaten grondmonsters met overschrijding toetsingswaarden

Monsternummer Boringnummer Diepte (cm-mv)	Eenheid	MM01 bg 1,2,3,4,5,6,7,8 0 - 60	MM02 og 1,2,3,4,7,8 40 - 200
ALGEMEEN			
Analysedatum		28-10-2011	27-10-2011
Droge stof	(%)	78,3	82,9
Lutumgehalte	(% ds)	* 2.2	* 2.3
Org. stofgehalte	(% ds)	* 6.7	* 0.7
METALEN			
Barium [Ba]	mg/kg ds	< 15	< 15
Cadmium [Cd]	mg/kg ds	< 0,17	< 0,17
Kobalt [Co]	mg/kg ds	< 4,3	< 4,3
Koper [Cu]	mg/kg ds	< 5,0	< 5,0
Kwik [Hg]	mg/kg ds	< 0,05	< 0,05
Lood [Pb]	mg/kg ds	< 13	< 13
Molybdeen [Mo]	mg/kg ds	< 1,5	< 1,5
Nikkel [Ni]	mg/kg ds	< 3,0	< 3,0
Zink [Zn]	mg/kg ds	< 17	< 17
PAK			
Naftaleen	mg/kg ds	< 0,05 *	< 0,05 *
Fenanthreen	mg/kg ds	< 0,05 *	< 0,05 *
Anthraceen	mg/kg ds	< 0,05 *	< 0,05 *
Fluorantheen	mg/kg ds	< 0,05 *	< 0,05 *
Benzo(a)anthraceen	mg/kg ds	< 0,05 *	< 0,05 *
Chryseen	mg/kg ds	< 0,05 *	< 0,05 *
Benzo(k)fluorantheen	mg/kg ds	< 0,05 *	< 0,05 *
Benzo(a)pyreen	mg/kg ds	< 0,05 *	< 0,05 *
Benzo(g,h,i)peryleen	mg/kg ds	< 0,05 *	< 0,05 *
Indeno-(1,2,3-c,d)pyreen	mg/kg ds	< 0,05 *	< 0,05 *
Pak-totaal (10 van VROM) (0.7 facto	mg/kg ds	0,35	0,35
GECHLOREERDE KOOLWATERSTOFFEN			
PCB 28	mg/kg ds	< 0,001 *	< 0,001 *
PCB 52	mg/kg ds	< 0,001 *	< 0,001 *
PCB 101	mg/kg ds	< 0,001 *	< 0,001 *
PCB 118	mg/kg ds	< 0,001 *	< 0,001 *
PCB 138	mg/kg ds	< 0,001 *	< 0,001 *
PCB 153	mg/kg ds	< 0,001 *	< 0,001 *
PCB 180	mg/kg ds	< 0,001 *	< 0,001 *
PCB (7) (som, 0.7 factor)	mg/kg ds	0,0049	0,0049 /
OVERIGE (ORGANISCHE) VERBINDINGEN			
Minerale olie C10 - C12	mg/kg ds	< 3,0 *	5,2 *
Minerale olie C12 - C16	mg/kg ds	< 5,0 *	< 5,0 *
Minerale olie C16 - C21	mg/kg ds	< 6,0 *	< 6,0 *
Minerale olie C21 - C30	mg/kg ds	< 12 *	< 12 *
Minerale olie C30 - C35	mg/kg ds	6,4 *	< 6,0 *
Minerale olie C35 - C40	mg/kg ds	< 6,0 *	< 6,0 *
Minerale olie C10 - C40	mg/kg ds	< 38	< 38
OVERIG			
Gloei-rest	% (m/m) ds	93,2 *	99,1 *

< : concentratie kleiner dan de rapportagegrens
 + : concentratie groter dan de achtergrondwaarde en kleiner dan of gelijk aan de tussenwaarde
 ++ : concentratie groter dan de tussenwaarde en kleiner dan of gelijk aan de interventiewaarde
 +++ : concentratie groter dan de interventiewaarde
 / : detectielimiet groter dan de toetsingswaarde
 ° : geen achtergrond- en interventiewaarde bekend voor deze stof
 D<=I : detectielimiet kleiner dan of gelijk aan de interventiewaarde, er is geen achtergrondwaarde
 D>AW : detectielimiet groter dan de achtergrondwaarde, er is geen interventiewaarde
 GAG : groter dan de achtergrondwaarde, er is geen interventiewaarde (trigger)
 Indien geen van bovenstaande symbolen, dan is concentratie kleiner dan de achtergrondwaarde

* : gemeten in het laboratorium
 # : geschatte waarde door middelen van lagen
 @ : geschatte waarde uit laagbeschrijving
 & : handmatig ingevoerd
 \$: standaard bodem

Bijlage 3: Analyseresultaten grondwatermonsters met overschrijding toetsingswaarden

Analyseresultaten grondwatermonsters met overschrijding toetsingswaarden

Monsternummer	Eenheid	3-1-1	
Diepte (cm-mv)		200 - 300	
ALGEMEEN			
Analysedatum		4-11-2011	
GWS	(cm - mv)		
pH		5,3	
EC	(µS/cm)	880	
	µg/l	< 1,1	°
METALEN			
Barium [Ba]	µg/l	440	++
Cadmium [Cd]	µg/l	< 0,8	
Kobalt [Co]	µg/l	< 5,0	
Koper [Cu]	µg/l	< 15	
Kwik [Hg]	µg/l	< 0,05	
Lood [Pb]	µg/l	< 15	
Molybdeen [Mo]	µg/l	< 3,6	
Nikkel [Ni]	µg/l	< 15	
Zink [Zn]	µg/l	< 60	
AROMATISCHE VERBINDINGEN			
Benzeen	µg/l	< 0,2	
Tolueen	µg/l	< 0,3	
Ethylbenzeen	µg/l	< 0,3	
ortho-Xyleen	µg/l	< 0,1	°
meta-/para-Xyleen (som)	µg/l	< 0,2	°
Xylenen (som, 0,7 factor)	µg/l	0,21	
Naftaleen (BTEXN)	µg/l	< 0,05	
Styreen (Vinylbenzeen)	µg/l	< 0,3	
GECHLOREERDE KOOLWATERSTOFFEN			
1,1-Dichloorpropaan	µg/l	< 0,25	°
1,2-Dichloorpropaan	µg/l	< 0,25	°
1,3-Dichloorpropaan	µg/l	< 0,25	°
Dichloorpropanen (0,7 som, 1,1+1,2+1,3)	µg/l	0,52	
Dichloormethaan	µg/l	< 0,2	
Trichloormethaan (Chloroform)	µg/l	< 0,6	
Tetrachloormethaan (Tetra)	µg/l	< 0,1	
Tetrachlooretheen (Per)	µg/l	< 0,1	
Trichlooretheen (Tri)	µg/l	< 0,6	
1,1-Dichloorethaan	µg/l	< 0,6	
1,2-Dichloorethaan	µg/l	< 0,6	
1,1,1-Trichloorethaan	µg/l	< 0,1	
1,1,2-Trichloorethaan	µg/l	< 0,1	
1,1-Dichlooretheen	µg/l	< 0,1	
cis-1,2-Dichlooretheen	µg/l	< 0,1	°
trans-1,2-Dichlooretheen	µg/l	< 0,1	°
1,2-Dichloorethenen (som, 0,7 facto)	µg/l	0,14	
Vinylchloride	µg/l	< 0,1	
Tribroommethaan (bromoform)	µg/l	< 2,0	
CKW (som)	µg/l	< 3,2	°
OVERIGE (ORGANISCHE) VERBINDINGEN			
Minerale olie C10 - C12	µg/l	< 8,0	°

<:	concentratie kleiner dan de rapportagegrens
+:	concentratie groter dan de streefwaarde en kleiner dan of gelijk aan de tussenwaarde
++:	concentratie groter dan de tussenwaarde en kleiner dan of gelijk aan de interventiewaarde
+++:	concentratie groter dan de interventiewaarde
/:	detectielimiet groter dan de toetsingswaarde
°:	geen streef- en interventiewaarde bekend voor deze stof
	indien geen van bovenstaande symbolen, dan is concentratie kleiner dan de streefwaarde

Analyseresultaten grondwatermonsters met overschrijding toetsingswaarden

Monsternummer Diepte (cm-mv)	Eenheid	3-1-1 200 - 300	
Minerale olie C12 - C16	µg/l	< 15	°
Minerale olie C16 - C21	µg/l	< 16	°
Minerale olie C21 - C30	µg/l	< 31	°
Minerale olie C30 - C35	µg/l	< 15	°
Minerale olie C35 - C40	µg/l	< 15	°
Minerale olie C10 - C40	µg/l	< 100	

<:	concentratie kleiner dan de rapportagegrens
+:	concentratie groter dan de streefwaarde en kleiner dan of gelijk aan de tussenwaarde
++:	concentratie groter dan de tussenwaarde en kleiner dan of gelijk aan de interventiewaarde
+++:	concentratie groter dan de interventiewaarde
/:	detectielimiet groter dan de toetsingswaarde
°:	geen streef- en interventiewaarde bekend voor deze stof
	Indien geen van bovenstaande symbolen, dan is concentratie kleiner dan de streefwaarde

Bijlage 4: Achtergrond-, tussen- en interventiewaarden grond en streef-, tussen- en interventiewaarden grondwater

Achtergrond-, tussen- en interventiewaarden grondmonsters

Lutumgehalte Org. stofgehalte	(% ds) (% ds)	2.2			2.3		
		6.7			0.7		
		A	T	I	A	T	I
METALEN							
Barium [Ba]	mg/kg ds	50	147	243	51	149	246
Cadmium [Cd]	mg/kg ds	0,43	4,8	9,2	0,35	4,0	7,6
Kobalt [Co]	mg/kg ds	4,4	30	55	4,4	30	56
Koper [Cu]	mg/kg ds	23	65	107	20	56	93
Kwik [Hg]	mg/kg ds	0,11	13	26	0,10	13	25
Lood [Pb]	mg/kg ds	35	201	367	32	185	339
Molybdeen [Mo]	mg/kg ds	1,5	96	190	1,5	96	190
Nikkel [Ni]	mg/kg ds	12	24	35	12	24	35
Zink [Zn]	mg/kg ds	67	205	343	60	184	308
PAK							
Naftaleen	mg/kg ds	°	°	°	°	°	°
Fenantheen	mg/kg ds	°	°	°	°	°	°
Anthraceen	mg/kg ds	°	°	°	°	°	°
Fluorantheen	mg/kg ds	°	°	°	°	°	°
Benzo(a)anthraceen	mg/kg ds	°	°	°	°	°	°
Chryseen	mg/kg ds	°	°	°	°	°	°
Benzo(k)fluorantheen	mg/kg ds	°	°	°	°	°	°
Benzo(a)pyreen	mg/kg ds	°	°	°	°	°	°
Benzo(g,h,i)peryleen	mg/kg ds	°	°	°	°	°	°
Indeno-(1,2,3-c,d)pyreen	mg/kg ds	°	°	°	°	°	°
Pak-totaal (10 van VROM) (0.7 facto	mg/kg ds	1,5	21	40	1,5	21	40
GECHLOREERDE KOOLWATERSTOFFEN							
PCB 28	mg/kg ds	°	°	°	°	°	°
PCB 52	mg/kg ds	°	°	°	°	°	°
PCB 101	mg/kg ds	°	°	°	°	°	°
PCB 118	mg/kg ds	°	°	°	°	°	°
PCB 138	mg/kg ds	°	°	°	°	°	°
PCB 153	mg/kg ds	°	°	°	°	°	°
PCB 180	mg/kg ds	°	°	°	°	°	°
PCB (7) (som, 0.7 factor)	mg/kg ds	0,013	0,34	0,67	0,0040	0,10	0,20
OVERIGE (ORGANISCHE) VERBINDINGEN							
Minerale olie C10 - C12	mg/kg ds	°	°	°	°	°	°
Minerale olie C12 - C16	mg/kg ds	°	°	°	°	°	°
Minerale olie C16 - C21	mg/kg ds	°	°	°	°	°	°
Minerale olie C21 - C30	mg/kg ds	°	°	°	°	°	°
Minerale olie C30 - C35	mg/kg ds	°	°	°	°	°	°
Minerale olie C35 - C40	mg/kg ds	°	°	°	°	°	°
Minerale olie C10 - C40	mg/kg ds	127	1739	3350	38	519	1000
OVERIG							
Gloeirest	% (m/m) ds	°	°	°	°	°	°

A: Achtergrondwaarde (AW2000), Regeling Bodemkwaliteit van 21 december 2008
T: Tussenwaarde
I: Interventiewaarde, Circulaire Bodemsanering 2009
°: geen achtergrondwaarde en interventiewaarde bekend voor deze stof

Streef-, tussen- en interventiewaarden grondwatermonsters

Richtwaarde	Eenheid	S	T	I
METALEN				
Barium [Ba]	µg/l	50	338	625
Cadmium [Cd]	µg/l	0,40	3,2	6,0
Kobalt [Co]	µg/l	20	60	100
Koper [Cu]	µg/l	15	45	75
Kwik [Hg]	µg/l	0,050	0,18	0,30
Lood [Pb]	µg/l	15	45	75
Molybdeen [Mo]	µg/l	5,0	153	300
Nikkel [Ni]	µg/l	15	45	75
Zink [Zn]	µg/l	65	433	800
AROMATISCHE VERBINDINGEN				
BTEX (som)	µg/l	°	°	°
Benzeen	µg/l	0,20	15	30
Tolueen	µg/l	7,0	504	1000
Ethylbenzeen	µg/l	4,0	77	150
ortho-Xyleen	µg/l	°	°	°
meta-/para-Xyleen (som)	µg/l	°	°	°
Xylenen (som, 0.7 factor)	µg/l	0,20	35	70
Naftaleen (BTEXN)	µg/l	0,010	35	70
Styreen (Vinylbenzeen)	µg/l	6,0	153	300
GECHLOREERDE KOOLWATERSTOFFEN				
1,1-Dichloorpropaan	µg/l	°	°	°
1,2-Dichloorpropaan	µg/l	°	°	°
1,3-Dichloorpropaan	µg/l	°	°	°
Dichloorpropanen (0,7 som, 1,1+1,2+)	µg/l	0,80	40	80
Dichloormethaan	µg/l	0,010	500	1000
Trichloormethaan (Chloroform)	µg/l	6,0	203	400
Tetrachloormethaan (Tetra)	µg/l	0,010	5,0	10,0
Tetrachlooretheen (Per)	µg/l	0,010	20	40
Trichlooretheen (Tri)	µg/l	24	262	500
1,1-Dichloorethaan	µg/l	7,0	454	900
1,2-Dichloorethaan	µg/l	7,0	204	400
1,1,1-Trichloorethaan	µg/l	0,010	150	300
1,1,2-Trichloorethaan	µg/l	0,010	65	130
1,1-Dichlooretheen	µg/l	0,010	5,0	10,0
cis-1,2-Dichlooretheen	µg/l	°	°	°
trans-1,2-Dichlooretheen	µg/l	°	°	°
1,2-Dichloorethenen (som, 0.7 factor)	µg/l	0,010	10,0	20
Vinylchloride	µg/l	0,010	2,5	5,0
Tribroommethaan (bromoform)	µg/l	°	°	630
CKW (som)	µg/l	°	°	°
OVERIGE (ORGANISCHE) VERBINDINGEN				
Minerale olie C10 - C12	µg/l	°	°	°
Minerale olie C12 - C16	µg/l	°	°	°
Minerale olie C16 - C21	µg/l	°	°	°
Minerale olie C21 - C30	µg/l	°	°	°
Minerale olie C30 - C35	µg/l	°	°	°
Minerale olie C35 - C40	µg/l	°	°	°
Minerale olie C10 - C40	µg/l	50	325	600

S: Streefwaarde (AW2000), Regeling Bodemkwaliteit van 21 december 2008
T: Tussenwaarde
I: Interventiewaarde, Circulaire Bodemsanering 2009
°: geen streef- en interventiewaarde bekend voor deze stof

Bijlage 5: Toelichting op achtergrond-, streef-, tussen- en interventiewaarden

Toelichting op achtergrond-, streef-, tussen- en interventiewaarden

Hieronder wordt uitgebreider op de begrippen achtergrond-, streef-, tussen- en interventiewaarden en hun betekenis ingegaan.

De achtergrondwaarden (AW2000) zijn landelijk geldende waarden voor een multifunctionele bodemkwaliteit en geven de bovengrens aan voor wat in de dagelijkse praktijk 'schone grond' wordt genoemd. Deze achtergrondwaarden (bekend als AW2000) zijn vastgesteld op basis van gehalten zoals deze voorkomen in de bodem van natuur- en landbouwgronden. Dit omdat in dergelijke gronden geen belasting door lokale verontreinigingsbronnen aanwezig wordt geacht.

De streefwaarde (S) geeft het concentratieniveau in grondwater aan waarboven wél en waaronder géén sprake is van een aantoonbare verontreiniging.

De interventiewaarde (I) geeft het concentratieniveau in de grond, waterbodem of grondwater aan waarboven de functionele eigenschappen die de bodem voor mens, plant en dier heeft, in ernstige mate kunnen zijn verminderd.

In het overheidsbeleid wordt gesproken van een geval van ernstige bodem-verontreiniging, indien de gemiddelde concentratie aan één stof de interventiewaarde overschrijdt in tenminste 25 m³ grond/slib of voor het grondwater in tenminste 100 m³ bodemvolume.

Over de hoeveelheid grond/slib of grondwater waarop een eventuele overschrijding van de interventiewaarde zich voordoet kan in een eerste onderzoek meestal nog geen betrouwbare uitspraak worden gedaan. Daarom kunnen op basis van de resultaten van dit eerste onderzoek dan ook geen conclusies worden getrokken ten aanzien van het wel of niet ernstig zijn van het verontreinigingsgeval.

Een geval van ernstige bodemverontreiniging kan zich ook voordoen zonder dat de interventiewaarden worden overschreden.

Als een verontreiniging zich zodanig in een ander milieucompartiment (bijv. het grondwater) of objecten (bijv. consumptiegewassen) verspreidt dat daar schadelijke effecten kunnen optreden, is er sprake van een geval van ernstige bodemverontreiniging.

Ook als het bij puntbronnen van verontreinigingen (bijv. op grond van berekeningen) waarschijnlijk is dat zonder maatregelen op korte termijn (binnen maximaal enkele maanden) een verontreiniging van genoemde 25 of 100 m³ bodemvolume kan optreden, is er sprake van een geval van ernstige bodemverontreiniging.

De ernst en spoedeisendheid van het geval wordt vastgesteld in een nader onderzoek. Een nader onderzoek kan worden uitgevoerd als er een duidelijke indicatie bestaat dat sprake is van een geval van ernstige bodemverontreiniging. In het overheidsbeleid wordt als criterium voor het uitvoeren van een nader onderzoek, afhankelijk van de omstandigheden, uitgegaan van een concentratie, voor respectievelijk grond en grondwater, die ligt boven het gemiddelde van respectievelijk de interventie- en achtergrondwaarde ($T\text{-waarde} = (AW2000 + I)/2$) voor grond en de interventie- en streefwaarde ($T\text{-waarde} = (S + I)/2$) voor grondwater.

De achtergrond- en interventiewaarden van de stoffen in de grond zijn om uiteenlopende redenen gedeeltelijk afhankelijk gesteld van de samenstelling van de grond, nl. het gehalte lutum (bodemdeeltjes < 2 µm) en/of het gehalte organisch stof (humus). In bijlage 4 zijn deze achtergrond- en interventiewaarden berekend aan de hand van geanalyseerde of geschatte gehalten organisch stof en lutum.

Bijlage 6: Analysecertificaten

Oranjewoud District Oost
T.a.v. O. Ypma
Postbus 321
7400 AH DEVENTER

Analysecertificaat

Datum: 28-10-2011

Hierbij ontvangt u de resultaten van het navolgende laboratoriumonderzoek.

Certificaatnummer	2011180927
Uw projectnummer	238562
Uw projectnaam	V0 WOLDDIJK 23 RUINERWOLD
Uw ordernummer	
Monster(s) ontvangen	21-10-2011

Dit certificaat mag uitsluitend in zijn geheel worden gereproduceerd.
Aanvullende informatie behorend bij dit analysecertificaat kunt U vinden in het overzicht "Specificaties Analysemethoden". Extra exemplaren zijn verkrijgbaar bij de afdeling Verkoop en Advies.

De grondmonsters worden tot 6 weken na datum ontvangst bewaard en watermonsters tot 2 weken na datum ontvangst. Zonder tegenbericht worden de monsters nadien afgevoerd.
Indien de monsters langer bewaard dienen te blijven verzoeken wij U dit exemplaar uiterlijk 1 week voor afloop van de standaardbewaarperiode ondertekend aan ons te retourneren. Voor de kosten van het langer bewaren van monsters verwijzen wij naar de prijslijst.

Bewaren tot:

Datum:

Naam:

Handtekening:

Wij vertrouwen erop uw opdracht hiermee naar verwachting te hebben uitgevoerd, mocht U naar aanleiding van dit analysecertificaat nog vragen hebben verzoeken wij U contact op te nemen met de afdeling Verkoop en Advies.

Met vriendelijke groet,

Eurofins Analytico B.V.



Ing. A. Veldhuizen
Technical Manager

Analysecertificaat

Uw projectnummer	238562	Certificaatnummer	2011180927
Uw projectnaam	VO WOLDDIJK 23 RUINERWOLD	Startdatum	21-10-2011
Uw ordernummer		Rapportagedatum	28-10-2011/16:03
Datum monstername	20-10-2011	Bijlage	A, B, C
Monsternemer		Pagina	1/2
Monstermatrix	Grond; Grond, AS3000		

Analyse	Eenheid	1	2
Voorbehandeling			
S Cryogeen malen AS3000		Uitgevoerd	Uitgevoerd
Bodemkundige analyses			
S Droge stof	% (m/m)	78.3	82.9
S Organische stof	% (m/m) ds	6.7	0.7
S Gloeirest	% (m/m) ds	93.2	99.1
S Korrelgrootte < 2 µm (Lutum)	% (m/m) ds	2.2	2.3
Metalen			
S Barium (Ba)	mg/kg ds	<15	<15
S Cadmium (Cd)	mg/kg ds	<0.17	<0.17
S Kobalt (Co)	mg/kg ds	<4.3	<4.3
S Koper (Cu)	mg/kg ds	<5.0	<5.0
S Kwik (Hg)	mg/kg ds	<0.050	<0.050
S Molybdeen (Mo)	mg/kg ds	<1.5	<1.5
S Nikkel (Ni)	mg/kg ds	<3.0	<3.0
S Lood (Pb)	mg/kg ds	<13	<13
S Zink (Zn)	mg/kg ds	<17	<17
Minerale olie			
Minerale olie (C10-C12)	mg/kg ds	<3.0	5.2
Minerale olie (C12-C16)	mg/kg ds	<5.0	<5.0
Minerale olie (C16-C21)	mg/kg ds	<6.0	<6.0
Minerale olie (C21-C30)	mg/kg ds	<12	<12
Minerale olie (C30-C35)	mg/kg ds	6.4	<6.0
Minerale olie (C35-C40)	mg/kg ds	<6.0	<6.0
S Minerale olie totaal (C10-C40)	mg/kg ds	<38	<38
Polychloorbifenylen, PCB			
S PCB 28	mg/kg ds	<0.0010	<0.0010
S PCB 52	mg/kg ds	<0.0010	<0.0010
S PCB 101	mg/kg ds	<0.0010	<0.0010
S PCB 118	mg/kg ds	<0.0010	<0.0010
S PCB 138	mg/kg ds	<0.0010	<0.0010
S PCB 153	mg/kg ds	<0.0010	<0.0010
S PCB 180	mg/kg ds	<0.0010	<0.0010
S PCB (som 7) (factor 0,7)	mg/kg ds	0.0049 ¹⁾	0.0049 ¹⁾

Nr. Monsteromschrijving

- MM01 bg
- MM02 og

Analytico-nr.

6448039
6448040

Eurofins Analytico B.V.

Q: door RVA geaccrediteerde verrichting
A: AP04 erkende verrichting
S: AS 3000 erkende verrichting

Dit certificaat mag uitsluitend in zijn geheel worden gereproduceerd.

Gildeweg 44-46
3771 NB Barneveld
P.O. Box 459
3770 AL Barneveld NL

Tel. +31 (0)34 242 63 00
Fax +31 (0)34 242 63 99
E-mail info-env@eurofins.nl
Site www.eurofins.nl

ABN AMRO 54 85 74 456
VAT/BTW No.
NL 8043.14.883.B01
KvK No. 09088623

Eurofins Analytico B.V. is erkend door het Vlaamse Gewest (OVAM en Dep. INE), het Brusselse Gewest (BIM), het Waalse Gewest (DGRNE-OWD) en door de overheden van Frankrijk en Luxemburg (MEV).



Analysecertificaat

Uw projectnummer	238562	Certificaatnummer	2011180927
Uw projectnaam	V0 WOLDDIJK 23 RUINERWOLD	Startdatum	21-10-2011
Uw ordernummer		Rapportagedatum	28-10-2011/16:03
Datum monstername	20-10-2011	Bijlage	A, B, C
Monsternemer		Pagina	2/2
Monstermatrix	Grond; Grond, AS3000		

Analyse	Eenheid	1	2
Polycyclische Aromatische Koolwaterstoffen, PAK			
S Naftaleen	mg/kg ds	<0.050	<0.050
S Fenanthreen	mg/kg ds	<0.050	<0.050
S Anthraceen	mg/kg ds	<0.050	<0.050
S Fluorantheen	mg/kg ds	<0.050	<0.050
S Benzo(a)anthraceen	mg/kg ds	<0.050	<0.050
S Chryseen	mg/kg ds	<0.050	<0.050
S Benzo(k)fluorantheen	mg/kg ds	<0.050	<0.050
S Benzo(a)pyreen	mg/kg ds	<0.050	<0.050
S Benzo(ghi)peryleen	mg/kg ds	<0.050	<0.050
S Indeno(123-cd)pyreen	mg/kg ds	<0.050	<0.050
S PAK VROM (10) (factor 0,7)	mg/kg ds	0.35 1)	0.35 1)

Nr. Monsteromschrijving

- 1 MM01 bg
- 2 MM02 og

Analytico-nr.

6448039

6448040

Eurofins Analytico B.V.



Gildeweg 44-46
3771 NB Barneveld
P.O. Box 459
3770 AL Barneveld NL

Tel. +31 (0)34 242 63 00
Fax +31 (0)34 242 63 99
E-mail info-env@eurofins.nl
Site www.eurofins.nl

ABN AMRO 54 85 74 456
VAT/BTW No.
NL 8043.14.883.B01
KvK No. 09088623

Q: door RVA geaccrediteerde verrichting
A: AP04 erkende verrichting
S: AS 3000 erkende verrichting

Dit certificaat mag uitsluitend in zijn geheel worden gereproduceerd.

Eurofins Analytico B.V. is erkend door het Vlaamse Gewest (OVAM en Dep. INE), het Brusselse Gewest (BIM), het Waalse Gewest (DGRNE-OWD) en door de overheden van Frankrijk en Luxemburg (MEV).

Akkoord
Pr. coörd.

JK



TESTEN
RvA L010

Bijlage (A) met deelmonsterinformatie behorende bij analysecertificaat 2011180927

Pagina 1/1

Analytico-n Boornr	Omschrijving	Van	Tot	Barcode	Monsteromschrijving
6448039 1	1	0	30	0506090818	MM01 ba
6448039 2	1	0	50	0506090932	
6448039 3	1	0	50	0506090921	
6448039 4	1	0	50	0506090937	
6448039 5	1	0	50	0506090929	
6448039 6	1	0	40	0506090931	
6448039 7	1	0	40	0506090922	
6448039 8	1	10	60	0506090809	
6448040 1	2	50	100	0506090927	MM02 oa
6448040 3	2	50	100	0506090925	
6448040 4	2	60	110	0506090924	
6448040 8	2	70	120	0506090934	
6448040 2	3	150	200	0506090920	
6448040				0506090926	

Eurofins Analytico B.V.

Gildeweg 44-46
3771 NB Barneveld
P.O. Box 459
3770 AL Barneveld NL

Tel. +31 (0)34 242 63 00
Fax +31 (0)34 242 63 99
E-mail info-env@eurofins.nl
Site www.eurofins.nl

ABN AMRO 54 85 74 456
VAT/BTW No.
NL 8043.14.883.B01
KvK No. 09088623

Eurofins Analytico B.V. is erkend door het Vlaamse Gewest (OVAM en Dep. LNE), het Brusselse Gewest (BIM), het Waalse Gewest (DGRNE-OWD) en door de overheden van Frankrijk en Luxemburg (MEV).

Bijlage (B) met opmerkingen behorende bij analysecertificaat 2011180927

Pagina 1/1

Opmerking 1)De toetswaarde van de som is gelijk aan de sommatie van $0,7 \cdot RG$ **Eurofins Analytico B.V.**

Gildeweg 44-46
3771 NB Barneveld
P.O. Box 459
3770 AL Barneveld NL

Tel. +31 (0)34 242 63 00
Fax +31 (0)34 242 63 99
E-mail info-env@eurofins.nl
Site www.eurofins.nl

ABN AMRO 54 85 74 456
VAT/BTW No.
NL 8043.14.883.B01
KvK No. 09088623

Eurofins Analytico B.V. is erkend door het Vlaamse Gewest (OVAM en Dep. LNE), het Brusselse Gewest (BIM), het Waalse Gewest (DGRNE-DWD) en door de overheden van Frankrijk en Luxemburg (MEV).

Bijlage (C) met methodeverwijzingen behorende bij analysecertificaat 2011180927

Pagina 1/1

Analyse	Methode	Techniek	Referentiemethode
Cryogeen malen AS3000	W0106	Voorbehandeling	Cf. AS3000
Droge Stof	W0104	Gravimetrie	Cf. pb 3010-2 en gw. NEN-ISO 11465
Organische stof/Gloeirest	W0109	Gravimetrie	Cf. pb 3010-3 en cf. NEN 5754
Korrelgrootte < 2 µm (Lutum)	W0173	Sedimentatie	Cf. pb 3010-4 en cf. NEN 5753
Barium (Ba)	W0423	ICP-MS	Cf. pb 3010-5 en cf. NEN-EN-ISO 17294-2
Cadmium (Cd)	W0423	ICP-MS	Cf. pb 3010-5 en cf. NEN-EN-ISO 17294-2
Kobalt (Co)	W0423	ICP-MS	Cf. pb 3010-5 en cf. NEN-EN-ISO 17294-2
Koper (Cu)	W0423	ICP-MS	Cf. pb 3010-5 en cf. NEN-EN-ISO 17294-2
Kwik (Hg)	W0423	ICP-MS	Cf. pb 3010-5 en cf. NEN-EN-ISO 17294-2
Molybdeen (Mo)	W0423	ICP-MS	Cf. pb 3010-5 en cf. NEN-EN-ISO 17294-2
Nikkel (Ni)	W0423	ICP-MS	Cf. pb 3010-5 en cf. NEN-EN-ISO 17294-2
Lood (Pb)	W0423	ICP-MS	Cf. pb 3010-5 en cf. NEN-EN-ISO 17294-2
Zink (Zn)	W0423	ICP-MS	Cf. pb 3010-5 en cf. NEN-EN-ISO 17294-2
Minerale olie (GC)	W0202	GC-FID	Cf. pb 3010-7 en cf. NEN 6978
Polychloorbifenylen (PCB)	W0271	GC-MS	Cf. pb 3010-8 en gw. NEN 6980
PAK (VR0M)	W0271	GC-MS	Cf. pb. 3010-6 en gw. NEN-ISO 18287
PAK som AS3000/AP04	W0271	GC-MS	Cf. pb. 3010-6 en gw. NEN-ISO 18287

Nadere informatie over de toegepaste onderzoeksmethoden alsmede een classificatie van de meetonzekerheid staan vermeld in ons overzicht "Specificaties analysemethoden", versie juli 2009.

Oranjewoud District Oost
T.a.v. O. Ypma
Postbus 321
7400 AH DEVENTER

Analysecertificaat

Datum: 04-11-2011

Hierbij ontvangt u de resultaten van het navolgende laboratoriumonderzoek.

Certificaatnummer	2011185090
Uw projectnummer	238562
Uw projectnaam	VO WOLDDIJK 23 RUINERWOLD
Uw ordernummer	
Monster(s) ontvangen	28-10-2011

Dit certificaat mag uitsluitend in zijn geheel worden gereproduceerd.
Aanvullende informatie behorend bij dit analysecertificaat kunt U vinden in het overzicht "Specificaties Analysemethoden". Extra exemplaren zijn verkrijgbaar bij de afdeling Verkoop en Advies.

De grondmonsters worden tot 6 weken na datum ontvangst bewaard en watermonsters tot 2 weken na datum ontvangst. Zonder tegenbericht worden de monsters nadien afgevoerd.
Indien de monsters langer bewaard dienen te blijven verzoeken wij U dit exemplaar uiterlijk 1 week voor afloop van de standaardbewaarperiode ondertekend aan ons te retourneren. Voor de kosten van het langer bewaren van monsters verwijzen wij naar de prijslijst.

Bewaren tot:

Datum:

Naam:

Handtekening:

Wij vertrouwen erop uw opdracht hiermee naar verwachting te hebben uitgevoerd, mocht U naar aanleiding van dit analysecertificaat nog vragen hebben verzoeken wij U contact op te nemen met de afdeling Verkoop en Advies.

Met vriendelijke groet,

Eurofins Analytico B.V.



Ing. A. Veldhuizen
Technical Manager

Analysecertificaat

Uw projectnummer	238562	Certificaatnummer	2011185090
Uw projectnaam	VO WOLDDIJK 23 RUINERWOLD	Startdatum	28-10-2011
Uw ordernummer		Rapportagedatum	04-11-2011/08:01
Datum monstername	27-10-2011	Bijlage	A, B, C, D
Monsternemer		Pagina	1/2
Monstermatrix	Water; Water, AS3000		

Analyse	Eenheid	1
Metalen		
S Barium (Ba)	µg/L	440
S Cadmium (Cd)	µg/L	<0.80
S Kobalt (Co)	µg/L	<5.0
S Koper (Cu)	µg/L	<15
S Kwik (Hg)	µg/L	<0.050
S Molybdeen (Mo)	µg/L	<3.6
S Nikkel (Ni)	µg/L	<15
S Lood (Pb)	µg/L	<15
S Zink (Zn)	µg/L	<60
Vluchtige Aromatische Koolwaterstoffen		
S Benzeen	µg/L	<0.20
S Toluene	µg/L	<0.30
S Ethylbenzeen	µg/L	<0.30
S o-Xyleen	µg/L	<0.10
S m,p-Xyleen	µg/L	<0.20
S Xylenen (som) factor 0,7	µg/L	0.21 ¹⁾
S BTEX (som)	µg/L	<1.1
S Naftaleen	µg/L	<0.050
S Styreen	µg/L	<0.30
Vluchtige organische chloorkoolwaterstoffen		
S Dichloormethaan	µg/L	<0.20
S Trichloormethaan	µg/L	<0.60
S Tetrachloormethaan	µg/L	<0.10
S Trichlooretheen	µg/L	<0.60
S Tetrachlooretheen	µg/L	<0.10
S 1,1-Dichloorethaan	µg/L	<0.60
S 1,2-Dichloorethaan	µg/L	<0.60
S 1,1,1-Trichloorethaan	µg/L	<0.10
S 1,1,2-Trichloorethaan	µg/L	<0.10
S cis 1,2-Dichlooretheen	µg/L	<0.10
S trans 1,2-Dichlooretheen	µg/L	<0.10
S CKW (som)	µg/L	<3.2
S 1,1-Dichlooretheen	µg/L	<0.10

Nr. Monsteromschrijving
1 3-1-1

Analytico-nr.
6461344

Eurofins Analytico B.V.

Q: door RvA geaccrediteerde verrichting
A: AP04 erkende verrichting
S: AS 3000 erkende verrichting

Dit certificaat mag uitsluitend in zijn geheel worden gereproduceerd.

Gildeweg 44-46
3771 NB Barneveld
P.O. Box 459
3770 AL Barneveld NL

Tel. +31 (0)34 242 63 00
Fax +31 (0)34 242 63 99
E-mail info-env@eurofins.nl
Site www.eurofins.nl
ABN AMRO 54 85 74 456
VAT/BTW No.
NL 8043.14.883.B01
KvK No. 09088623

Eurofins Analytico B.V. is erkend door het Vlaamse Gewest (OVAM en Dep. INE), het Brusselse Gewest (BIM), het Waalse Gewest (DGRNE-DWD) en door de overheden van Frankrijk en Luxemburg (MEV).


TESTEN
RvA L010

Analysecertificaat

Uw projectnummer	238562	Certificaatnummer	2011185090
Uw projectnaam	VO WOLDDIJK 23 RUINERWOLD	Startdatum	28-10-2011
Uw ordernummer		Rapportagedatum	04-11-2011/08:01
Datum monstername	27-10-2011	Bijlage	A, B, C, D
Monsternemer		Pagina	2/2
Monstermatrix	Water; Water, AS3000		

Analyse	Eenheid	1
S 1,2-Dichloorethenen (Som) factor 0,7	µg/L	0.14 ±
S Vinylchloride	µg/L	<0.10
S 1,1-Dichloorpropaan	µg/L	<0.25
S 1,2-Dichloorpropaan	µg/L	<0.25
S 1,3-Dichloorpropaan	µg/L	<0.25
S Dichloorpropanen som factor 0.7	µg/L	0.52
S Tribroommethaan	µg/L	<2.0
Minerale olie		
Minerale olie (C10-C12)	µg/L	<8.0
Minerale olie (C12-C16)	µg/L	<15
Minerale olie (C16-C21)	µg/L	<16
Minerale olie (C21-C30)	µg/L	<31
Minerale olie (C30-C35)	µg/L	<15
Minerale olie (C35-C40)	µg/L	<15
S Minerale olie totaal (C10-C40)	µg/L	<100

Nr. Monsteromschrijving

1 3-1-1

Analytico-nr.

6461344

Eurofins Analytica B.V.



Q: door RVA geaccrediteerde verrichting
A: AP04 erkende verrichting
S: AS 3000 erkende verrichting

Dit certificaat mag uitsluitend in zijn geheel worden gereproduceerd.

Akkoord
Pr.coörd.
VA



TESTEN
RVA L010

Gildeweg 44-46
3771 NB Barneveld
P.O. Box 459
3770 AL Barneveld NL

Tel. +31 (0)34 242 63 00
Fax +31 (0)34 242 63 99
E-mail info-env@eurofins.nl
Site www.eurofins.nl

ABN AMRO 54 85 74 456
VAT/BTW No.
NL 8043.14.883.B01
KvK No. 09088623

Eurofins Analytica B.V. is erkend door het Vlaamse Gewest (OVAM en Dep. LNE), het Brusselse Gewest (BIM), het Waalse Gewest (DGRNE-OWD) en door de overheden van Frankrijk en Luxemburg (MEV).

Bijlage (A) met deelmonsterinformatie behorende bij analysecertificaat 2011185090

Pagina 1/1

Analytico-n Boornr	Omschrijving	Van	Tot	Barcode	Monsteromschrijving
6461344 3	1	200	300	0700430185	3-1-1
6461344 3	2	200	300	AF000505	

Eurofins Analytico B.V.

Gildeweg 44-46
3771 NB Barneveld
P.O. Box 459
3770 AL Barneveld NL

Tel. +31 (0)34 242 63 00
Fax +31 (0)34 242 63 99
E-mail info-env@eurofins.nl
Site www.eurofins.nl

ABN AMRO 54 85 74 456
VAT/BTW No.
NL 8043.14.883.B01
KvK No. 09088623

Eurofins Analytico B.V. is erkend door het Vlaamse Gewest (OVAM en Dep. INE), het Brusselse Gewest (BIM), het Waalse Gewest (DGRNE-OWD) en door de overheden van Frankrijk en Luxemburg (MEV).

Bijlage (B) met opmerkingen behorende bij analysecertificaat 2011185090

Pagina 1/1

Opmerking 1)De toetswaarde van de som is gelijk aan de sommatie van $0,7 \star RG$ **Eurofins Analytico B.V.**

Gildeweg 44-46
3771 NB Barneveld
P.O. Box 459
3770 AL Barneveld NL

Tel. +31 (0)34 242 63 00
Fax +31 (0)34 242 63 99
E-mail info-env@eurofins.nl
Site www.eurofins.nl

ABN AMRO 54 85 74 456
VAT/BTW No.
NL 8043.14.883.B01
KvK No. 09088623

Eurofins Analytico B.V. is erkend door het Vlaamse Gewest (OVAM en Dep. LNE), het Brusselse Gewest (BIM), het Waalse Gewest (DGRNE-OWD) en door de overheden van Frankrijk en Luxemburg (MEV).

Bijlage (C) met methodeverwijzingen behorende bij analysecertificaat 2011185090

Pagina 1/1

Analyse	Methode	Techniek	Referentiemethode
ICP-MS Barium	W0421	ICP-MS	Cf. pb 3110-3 en cf. NEN-EN-ISO 17294-2
ICP-MS Cadmium	W0421	ICP-MS	Cf. pb 3110-3 en cf. NEN-EN-ISO 17294-2
ICP-MS Kobalt (Co)	W0421	ICP-MS	Cf. pb 3110-3 en cf. NEN-EN-ISO 17294-2
ICP-MS Koper	W0421	ICP-MS	Cf. pb 3110-3 en cf. NEN-EN-ISO 17294-2
ICP-MS Kwik	W0421	ICP-MS	Cf. pb 3110-3 en cf. NEN-EN-ISO 17294-2
ICP-MS Molybdeen (Mo)	W0421	ICP-MS	Cf. pb 3110-3 en cf. NEN-EN-ISO 17294-2
ICP-MS Nikkel	W0421	ICP-MS	Cf. pb 3110-3 en cf. NEN-EN-ISO 17294-2
ICP-MS Lood	W0421	ICP-MS	Cf. pb 3110-3 en cf. NEN-EN-ISO 17294-2
ICP-MS Zink	W0421	ICP-MS	Cf. pb 3110-3 en cf. NEN-EN-ISO 17294-2
Xylenen som AS3000	W0254	HS-GC-MS	Cf. pb 3130-1
Aromaten (BTEXN)	W0254	HS-GC-MS	Cf. pb 3130-1
Styreen	W0254	HS-GC-MS	Cf. pb 3130-1
VOCl (11)	W0254	HS-GC-MS	Cf. pb 3130-1
CKW : 1,1-Dichlooretheen	H W0254	HS-GC-MS	Cf. pb 3130-1
DiClEtheen som AS3000	W0254	HS-GC-MS	Cf. pb 3130-1
CKW : Vinylchloride	W0254	HS-GC-MS	Cf. pb 3130-1
1,1-dichloorpropaan	W0254	HS-GC-MS	Cf. pb 3130-1
1,2-Dichloorpropaan	W0254	HS-GC-MS	Cf. pb 3130-1
1,3-dichloorpropaan	W0254	HS-GC-MS	Cf. pb 3130-1
DiChlprop. som AS300	W0254	HS-GC-MS	Cf. pb 3130-2 en gw. NEN EN ISO 15680
tribroommethaan	W0254	HS-GC-MS	Cf. pb 3130-1
Minerale Olie (GC)	W0215	LVI-GC-FID	Cf. pb 3110-5

Nadere informatie over de toegepaste onderzoeksmethoden alsmede een classificatie van de meetonzekerheid staan vermeld in ons overzicht "Specificaties analysemethoden", versie juli 2009.

Bijlage (D) opmerkingen aangaande de monsternamen en conserveringstermijn 2011185090

Pagina 1/1

Er zijn verschillen met de richtlijnen geconstateerd die de betrouwbaarheid van de resultaten van onderstaande monsters of analyses mogelijk hebben beïnvloed.

Bij ingangscontrole is gebleken dat de pH waarde niet voldoet aan de hiervoor gestelde eis.

Analyse

Vluchtige KWS (HS) (voorbehandeling)

Analytico-nr.

6461344

Eurofins Analytico B.V.

Gildeweg 44-46
3771 NB Barneveld
P.O. Box 459
3770 AL Barneveld NL

Tel. +31 (0)34 242 63 00
Fax +31 (0)34 242 63 99
E-mail info-env@eurofins.nl
Site www.eurofins.nl

ABN AMRO 54 85 74 456
VAT/BTW No.
NL 8043.14.883.B01
KvK No. 09088623

Eurofins Analytico B.V. is erkend door het Vlaamse Gewest (OVAM en Dep. LNE), het Brusselse Gewest (BIM), het Waalse Gewest (DGRNE-OWD) en door de overheden van Frankrijk en Luxemburg (MEV).

Bijlage 7: Kwaliteitsaspecten van het onderzoek, de toegepaste methoden en strategieën en betrouwbaarheid/garanties

Kwaliteitsaspecten van het onderzoek, de toegepaste methoden en strategieën en betrouwbaarheid/garanties

Betrouwbaarheid/garanties

Bodemonderzoek wordt in zijn algemeenheid uitgevoerd door het steekproefsgewijs bemonsteren van al dan niet verdachte bodemlagen. Hoewel Ingenieursbureau Oranjewoud B.V. conform de toepasselijke en van kracht zijnde regelgeving handelt, is het juist deze steekproefsgewijze benadering die het onmogelijk maakt garanties ten aanzien van de verontreinigingssituatie af te geven op basis van de resultaten van een bodemonderzoek.

Het vorenstaande betekent dat Oranjewoud op voorhand geen aansprakelijkheid accepteert ten aanzien van mogelijke beslissingen die de opdrachtgever naar aanleiding van het door Oranjewoud uitgevoerde bodemonderzoek neemt. In een voorkomend geval adviseren wij u altijd contact op te nemen met uw aanspreekpunt binnen Oranjewoud.

In dit kader kan ook worden opgemerkt dat de voor het historisch onderzoek geraadpleegde bronnen niet altijd zonder fouten en volledig zijn. Voor het verkrijgen van historische informatie is Oranjewoud wel afhankelijk van deze bronnen, waardoor Oranjewoud niet kan instaan voor de juistheid en volledigheid van de verzamelde historische informatie.

Certificatie/accreditatie

Ingenieursbureau Oranjewoud is gecertificeerd volgens NEN-ISO 9001. Ons bureau is lid van de Vereniging Kwaliteitsborging Bodemonderzoek (VKB).

Het veldwerk is uitgevoerd conform de BRL SIKB 2000 (Beoordelingsrichtlijn voor het SIKB-procescertificaat voor veldwerk bij milieuhygiënisch bodemonderzoek). Ingenieursbureau Oranjewoud B.V. is volgens dit SIKB-procescertificaat gecertificeerd en erkend. Eventuele afwijkingen van de beoordelingsrichtlijn zijn in onderhavig rapport vermeld. In het colofon staan de namen en parafen van de veldmedewerkers die de kritische functies binnen het veldwerk hebben uitgevoerd.

De naleving van de kwaliteitseisen en -procedures wordt periodiek getoetst door interne auditors en externe auditors, onder toezicht van de Raad voor Accreditatie.

De onderzochte locatie is niet in eigendom van Ingenieursbureau Oranjewoud B.V. of gerelateerde zusterbedrijven.


De in het bodemonderzoek benodigde analyses van grond en grondwater laat Oranjewoud verrichten door een door de RvA geaccrediteerd laboratorium. Deze accreditatie garandeert dat bij de analyses consequent de juiste en vastgelegde procedures worden gehanteerd zodat de analyseresultaten een hoge betrouwbaarheid hebben. Voor de analyses geldt dat deze conform het Accreditatieschema(AS)3000 zijn uitgevoerd.

Toepassing grond en asbest

Het bodemonderzoek geeft inzicht in de milieuhygiënische kwaliteit van de bodem in het kader van het gebruik en/of de bestemming van de onderzochte locatie. Indien echter grond van de locatie wordt afgevoerd voor toepassing elders, volstaan de resultaten van het verrichte bodemonderzoek mogelijk niet. Afhankelijk van de omvang van de af te voeren partij(en) grond en de eisen die door de acceptant of het bevoegd gezag ter plaatse van de nieuwe toepassingslocatie worden gesteld (bijvoorbeeld aanwezigheid van een bodemkwaliteitskaart met bijbehorend bodembeheerplan), dient de grond eventueel nog conform de richtlijnen van het Besluit bodemkwaliteit te worden onderzocht.

Met nadruk wordt vermeld dat onderzoek naar de aanwezigheid van asbest in de bodem geen onderdeel uitmaakt van onderzoek dat door Oranjewoud volgens de NEN 5740 is uitgevoerd. Het voorliggende onderzoek doet derhalve geen bindende uitspraak over de aan- of afwezigheid van asbest in de bodem op de onderzochte locatie. Als tijdens het veldwerk in de bodem asbestverdachte materialen zijn opgemerkt, dan komt dit in de profielbeschrijvingen en de conclusies naar voren. Overigens wordt opgemerkt dat in de bodem aanwezig puin enig asbest kan bevatten. Specifiek onderzoek naar de aanwezigheid van asbest in de bodem dient volgens de NEN 5707 'Inspectie, monsterneming en analyse van asbest in de bodem' (NNI, april 2003) te worden uitgevoerd.

TEKENINGEN

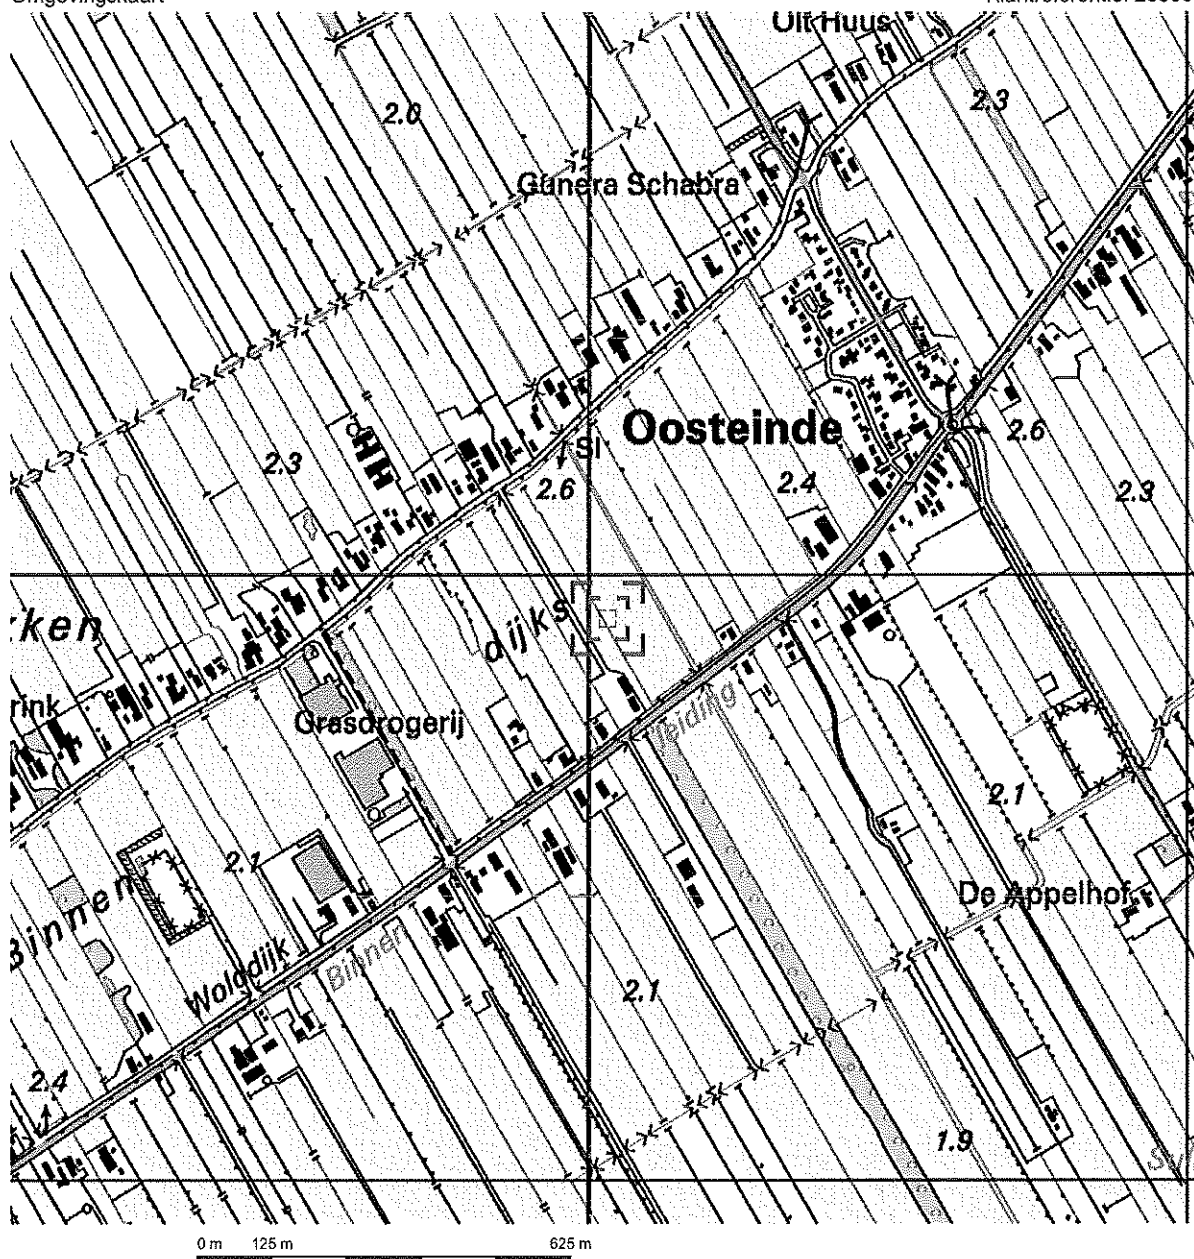


Deze kaart is noordgericht.

Schaal 1: 12500

Hier bevindt zich Kadastraal object RUINERWOLD M 248

Wolddijk 23, 7961 NA RUINERWOLD

© De auteursrechten en databankenrechten zijn voorbehouden aan de Topografische Dienst Kadaster.

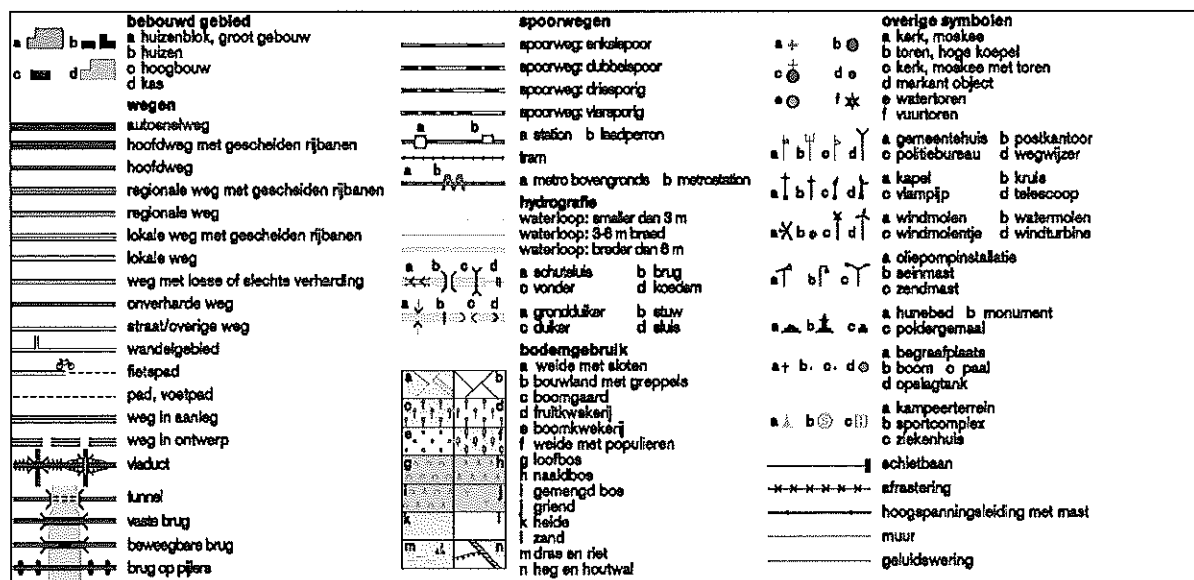



Deze kaart is noordgericht

Schaal 1:2500

12345 Perceelnummer
 25 Huisnummer
 — Kadastrale grens
 - - - Voorlopige grens
 — Bebauwing
 — Overige topografie


Kadastrale gemeente
 Sectie
 Perceel

RUINERWOLD
 M
 248



Voor een eensluidend uittreksel, Apeldoorn, 13 oktober 2011
 De bewaarder van het kadaster en de openbare registers

Aan dit uittreksel kunnen geen betrouwbare maten worden ontleend.
 De Dienst voor het kadaster en de openbare registers behoudt zich de intellectuele
 eigendomsrechten voor, waaronder het auteursrecht en het databankenrecht.

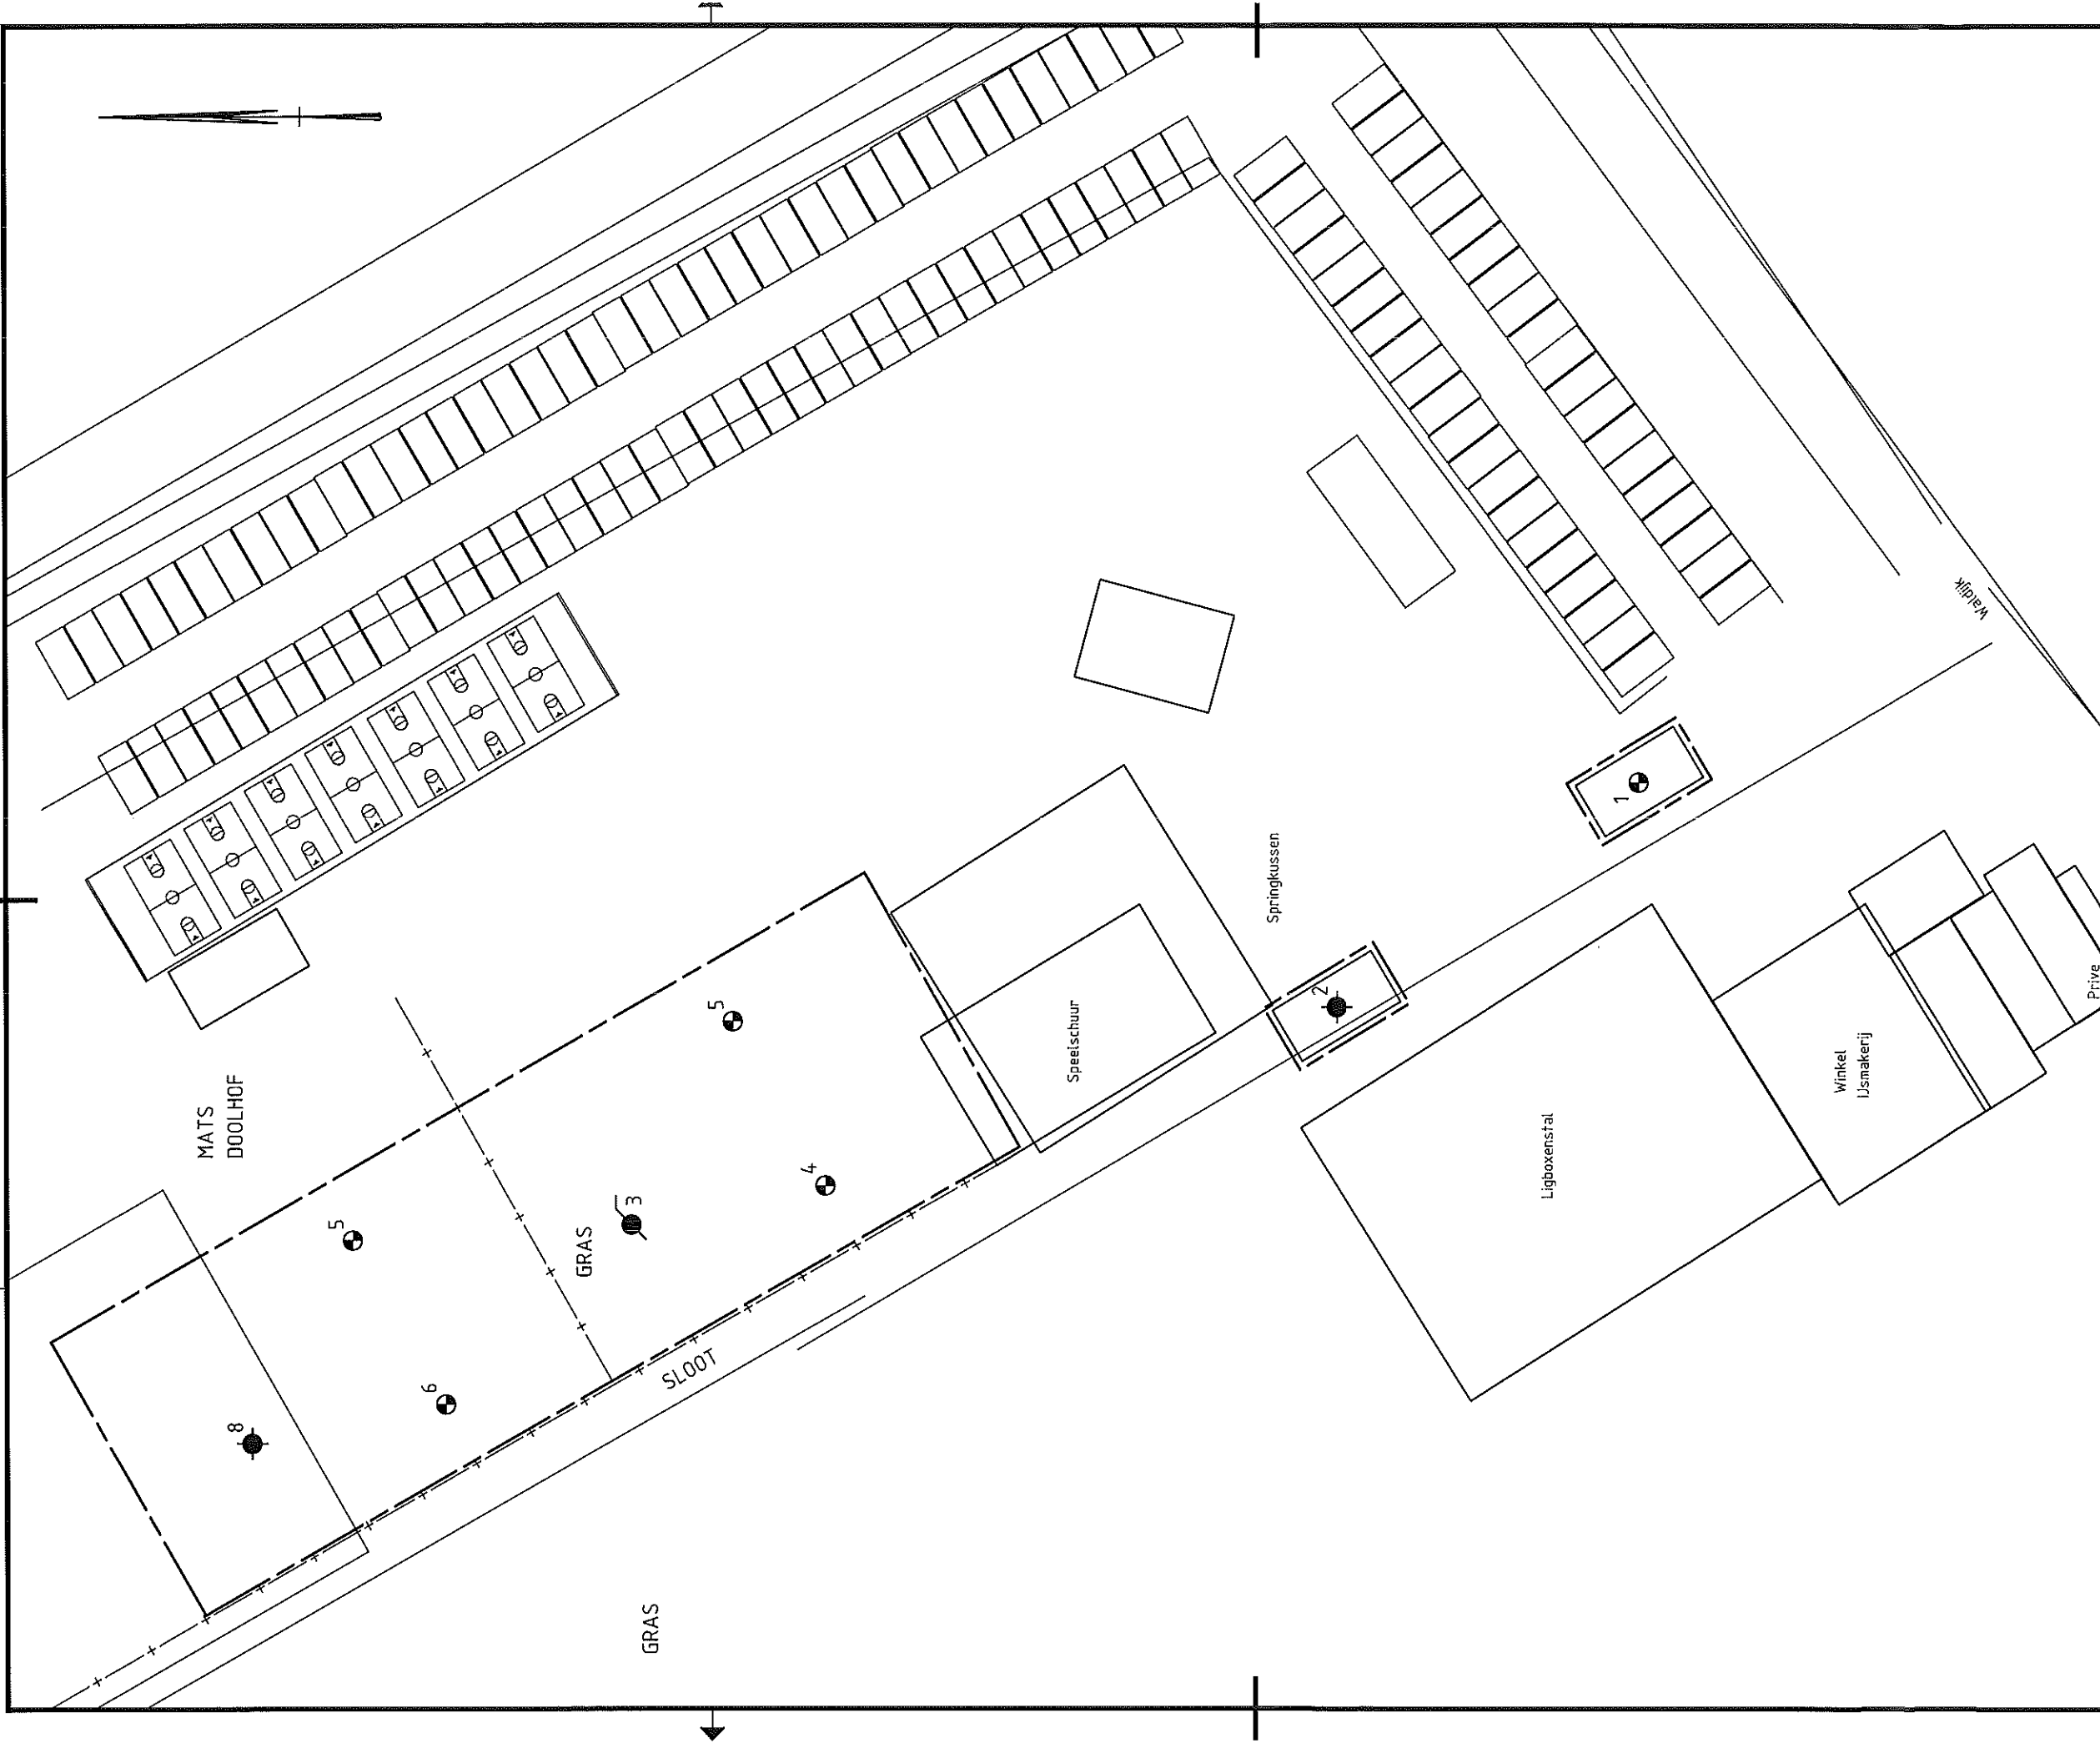

R.L.		WALDING	
DI	DEFINITIEF	NR	DATUM
18-11-2011	DEFINITIEF		

TEKENAAR	R. HAGHUIS	SCHAAL	1:500
PROJECTLEIDER	R. WELHUIS	FORMAAT	A3
TEKENINGNUMMER	238562-S-4-01	BLAD IN BLADEN	1 IN 1
SITUATIE	VERKENNEND BODEMONDERZOEK	WALZNR	D0
TEK. NO.	WOLDDIJK 23 TE RUINERWOLD		

VERKLARING:

- 7 BORING MET NUMMER TOT 0,5m -mv
- 8 BORING MET NUMMER TOT 2,0m -mv
- 3 PEILBUIS MET NUMMER
- GRENS ONDERZOEKGEBIED