


Behorende bij het besluit van
burgemeester en wethouders van
de gemeente De Wolden d.d.

- 8 AUG 2013

Barend Huisman
Casemanager Leefomgeving

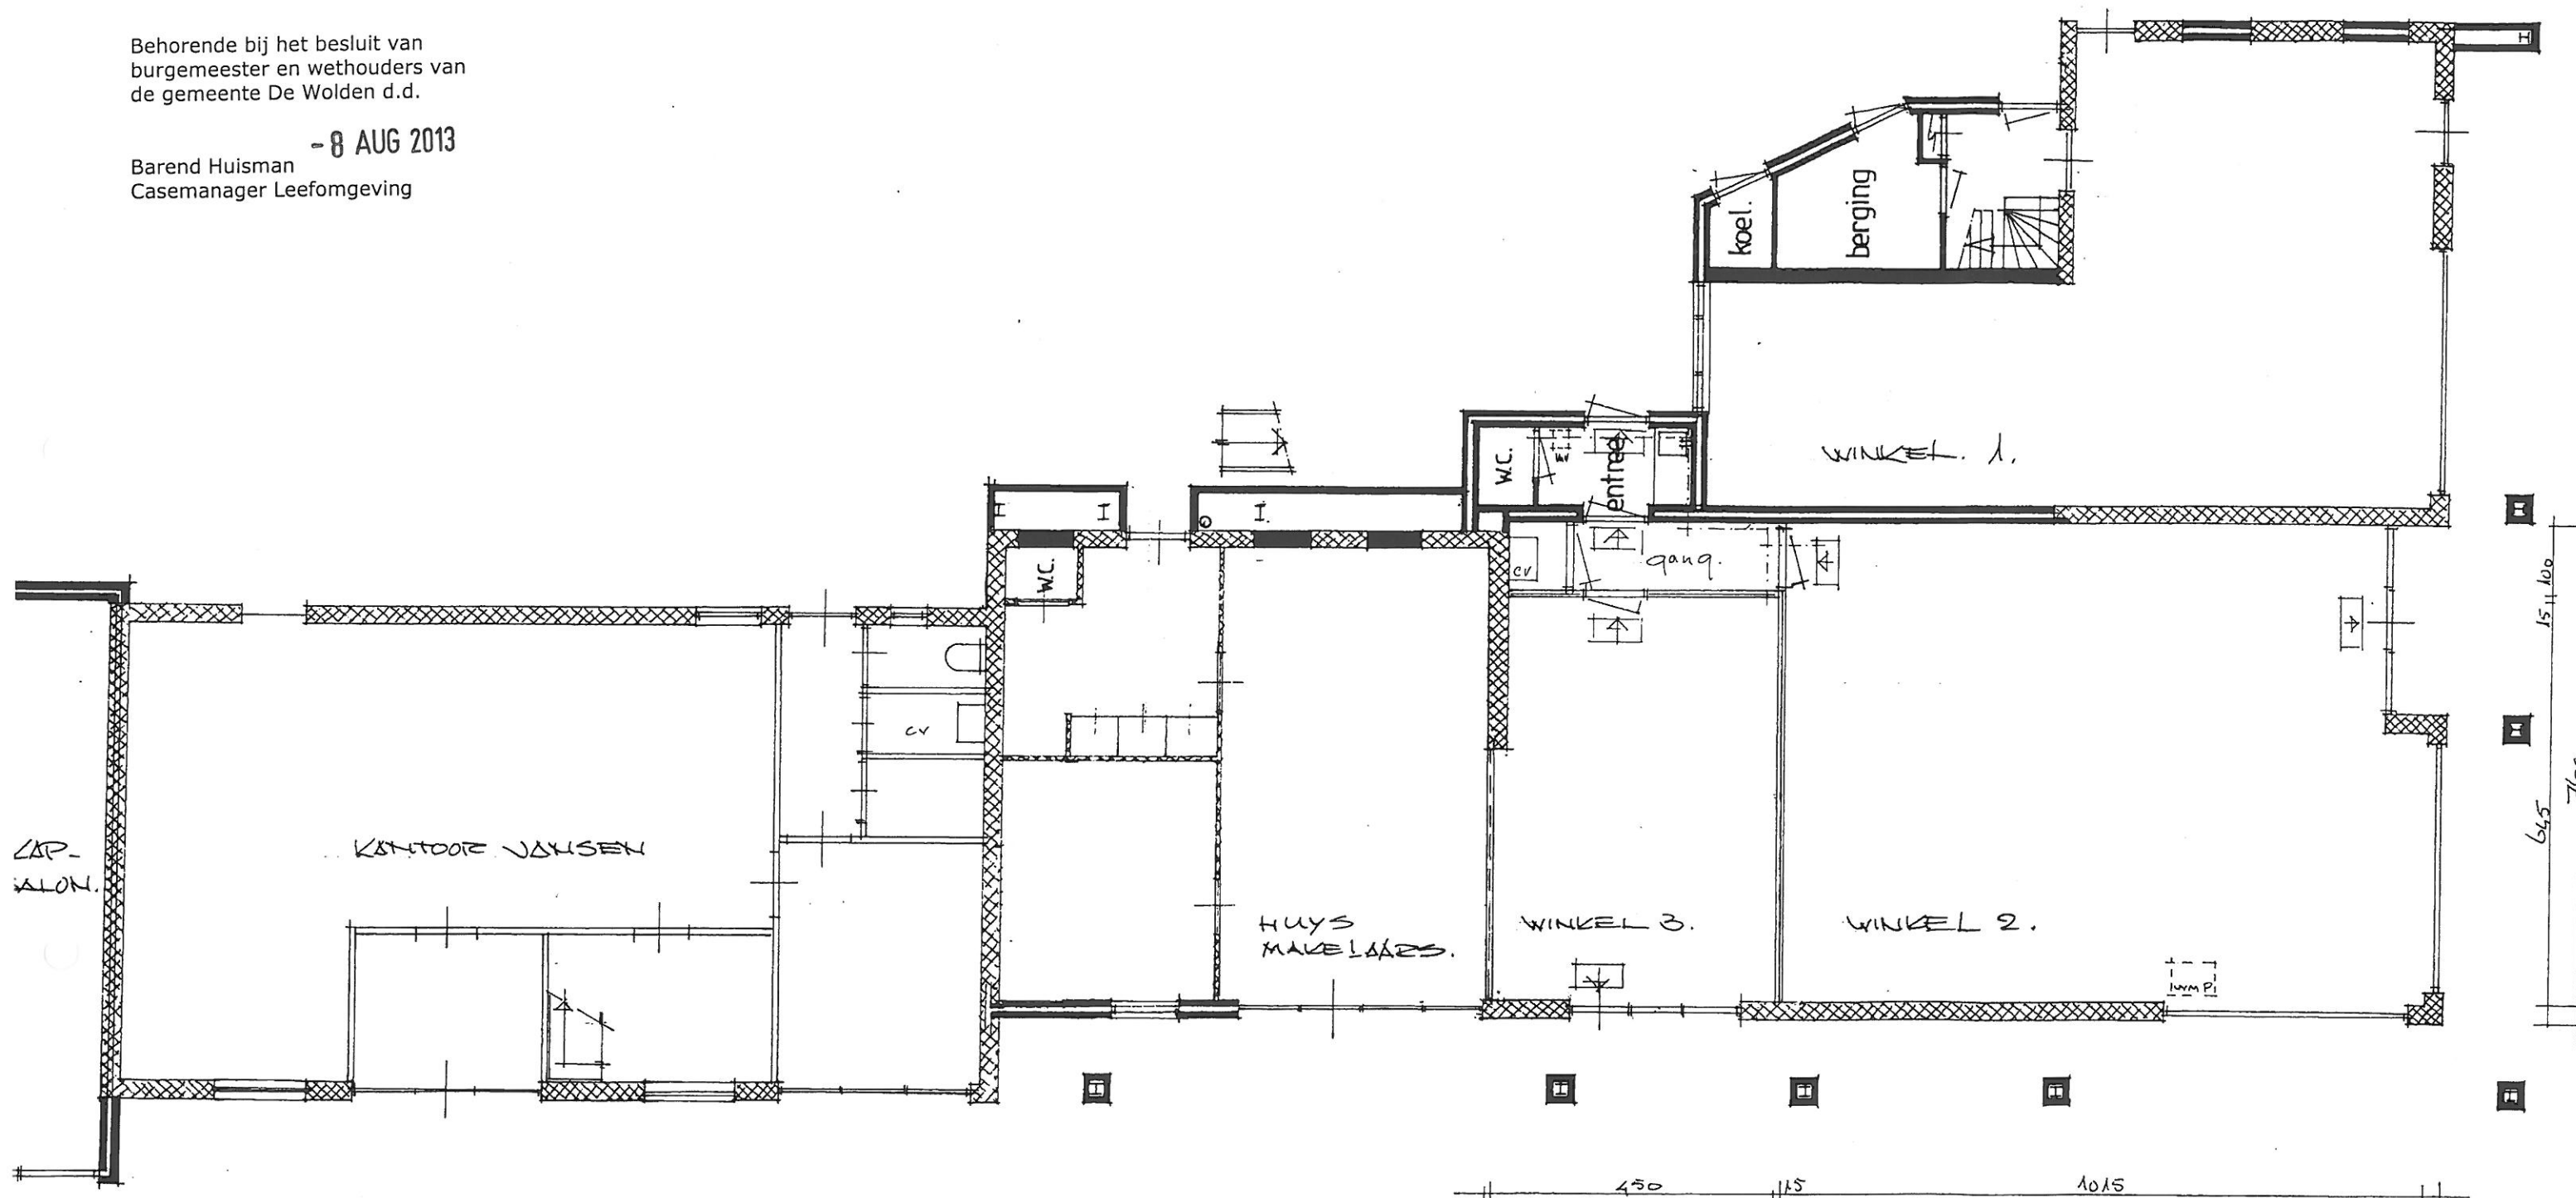

GEMEENTE DE WOLDEN
INGEKOMEN

15 MEI 2013

Afd.:

Kopie:

2 APPARTEMENTEN


Ing. BERT VRIELINK
hoofdstraat 23 7921 ab
zuidwolde on 0528-373169

HOOFDSTRAAT 77, ZUIDWOLDE.

NIJWKE SITUATIE - BEG. GROND.

1:100. 2013:21-1/1-3

NO. 2013.

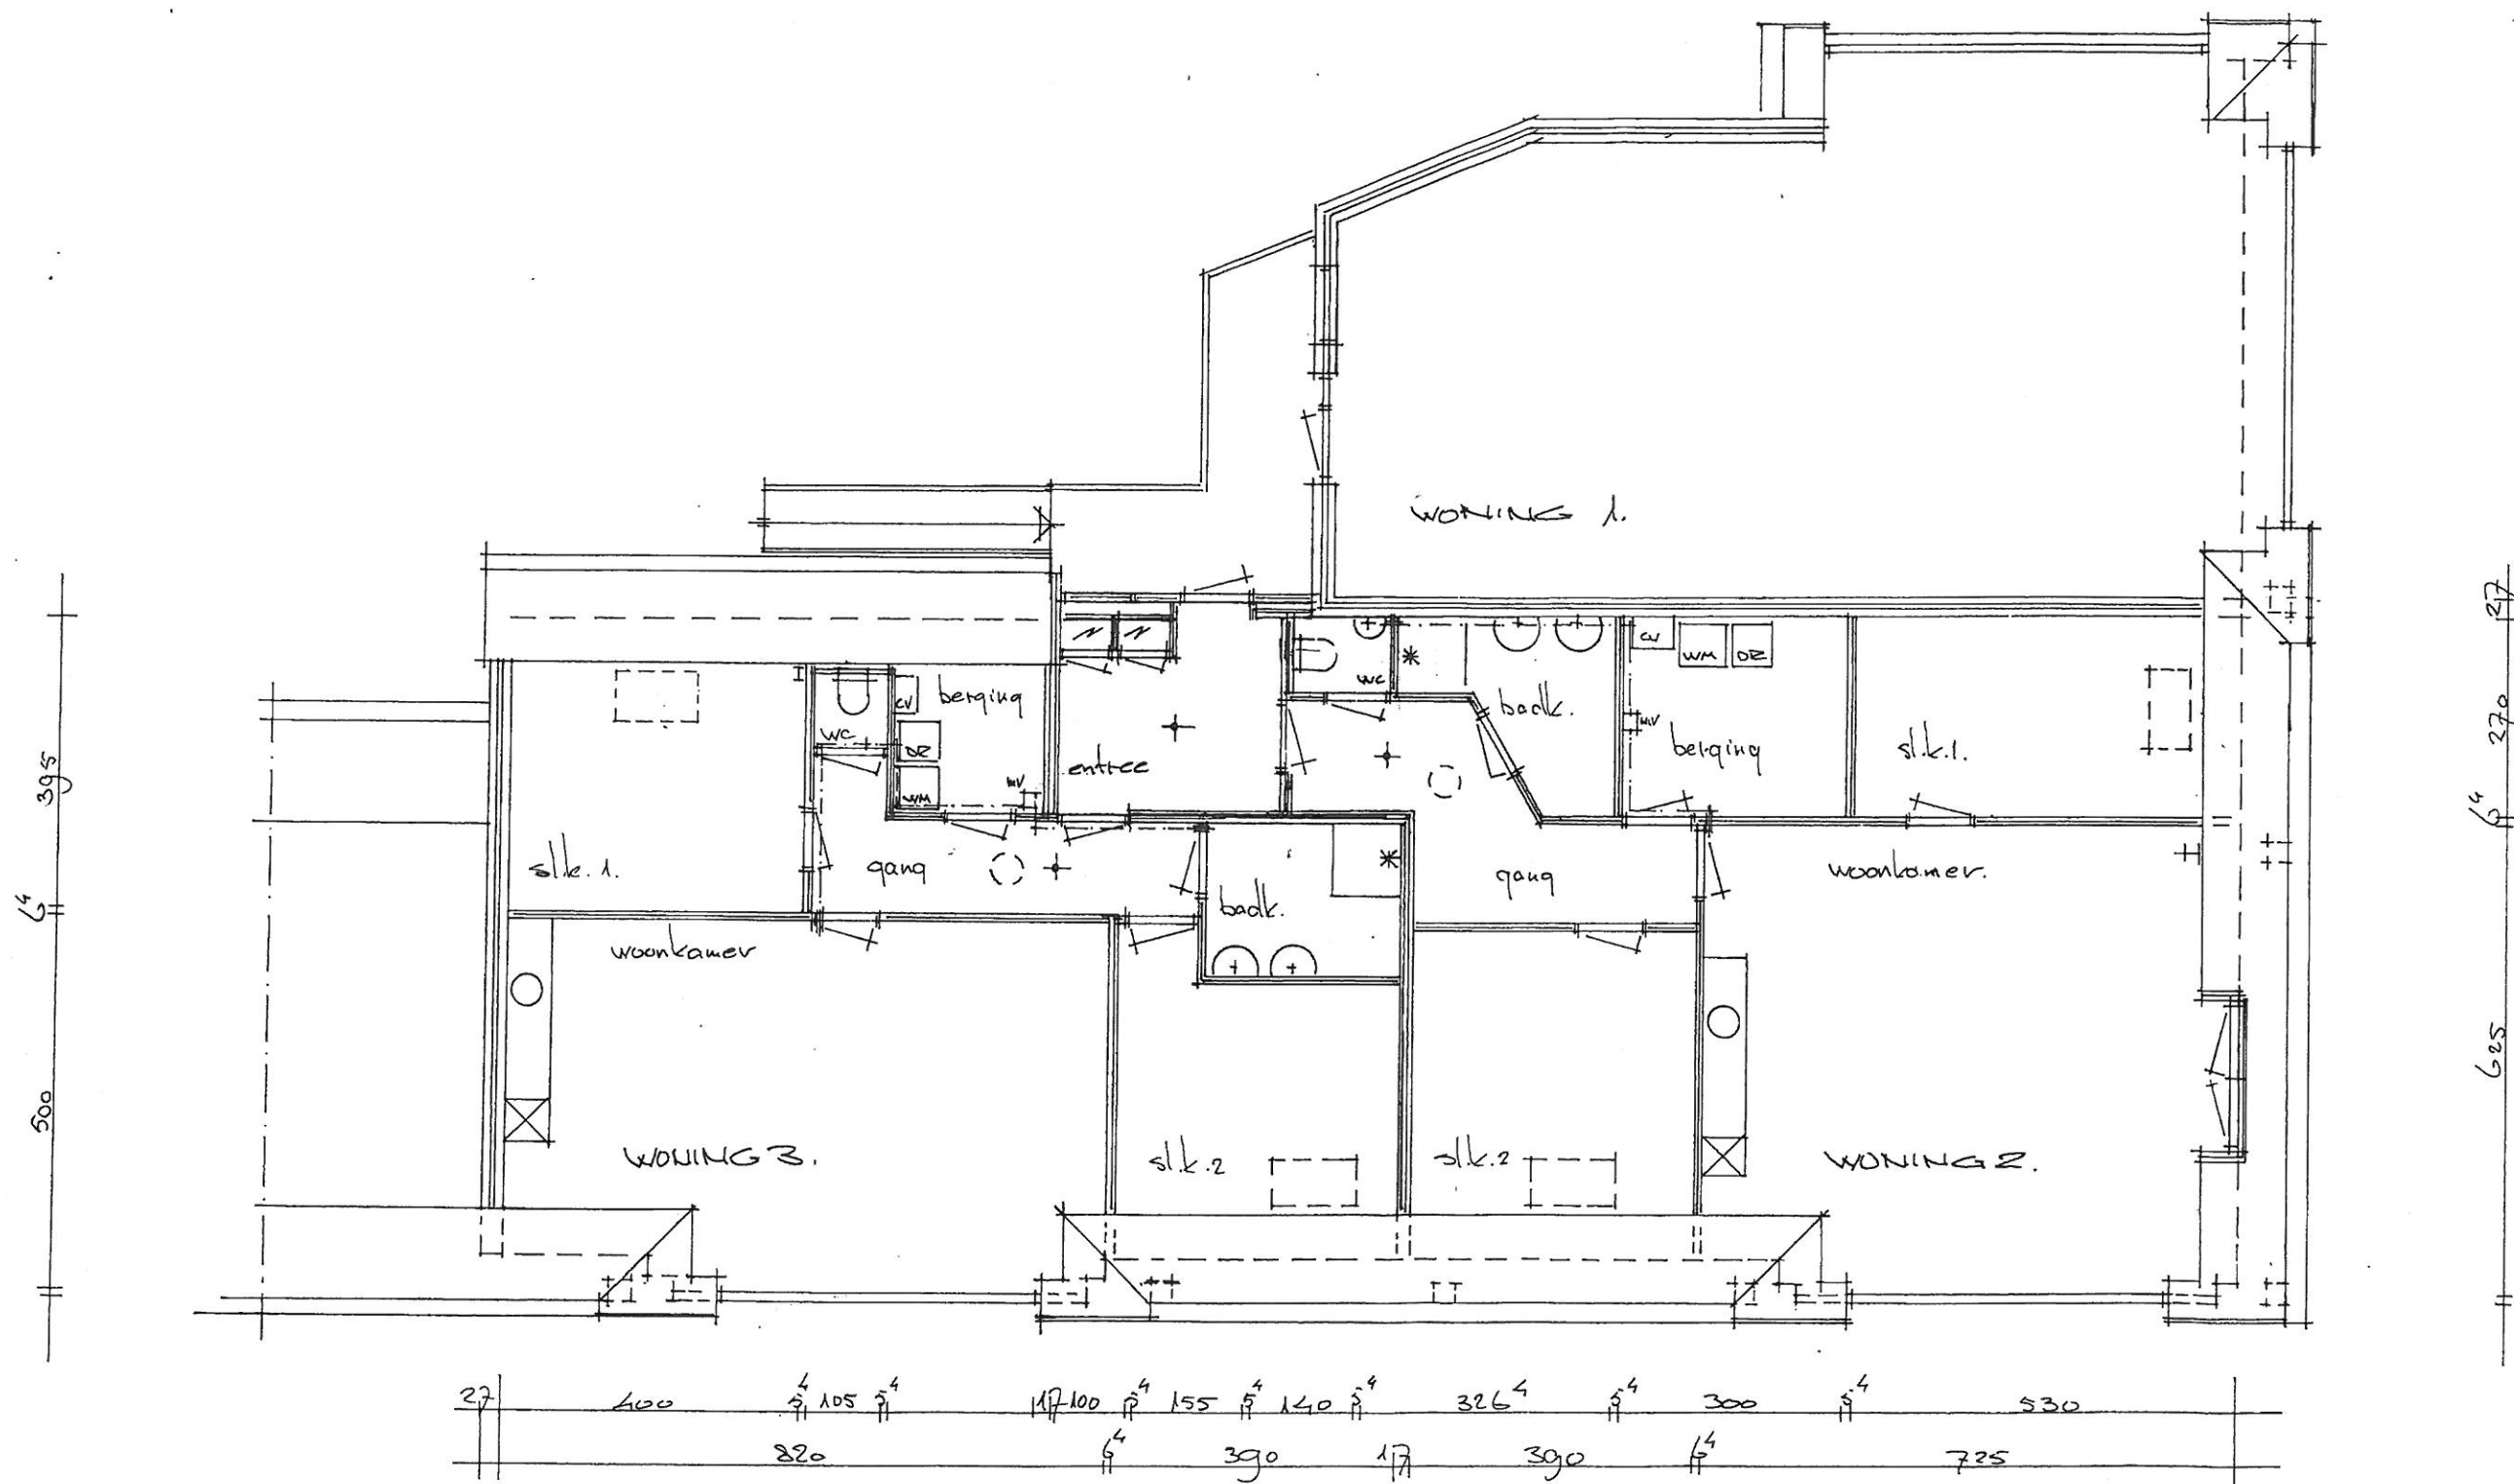

+ rookmelder.

(-) solatube - daglicht.

GEMEENTE DE WOLDEN INGEKOMEN	
15 MEI 2013	
Afd.:	Kopie:


2 APPARTEMENTEN

HOOFDSTRAAT 77. ZUIDWOLDE DE.

VERDIEPING - NIEUW.

1:100 . 2013: 21-1/1-3

NO. 2613.

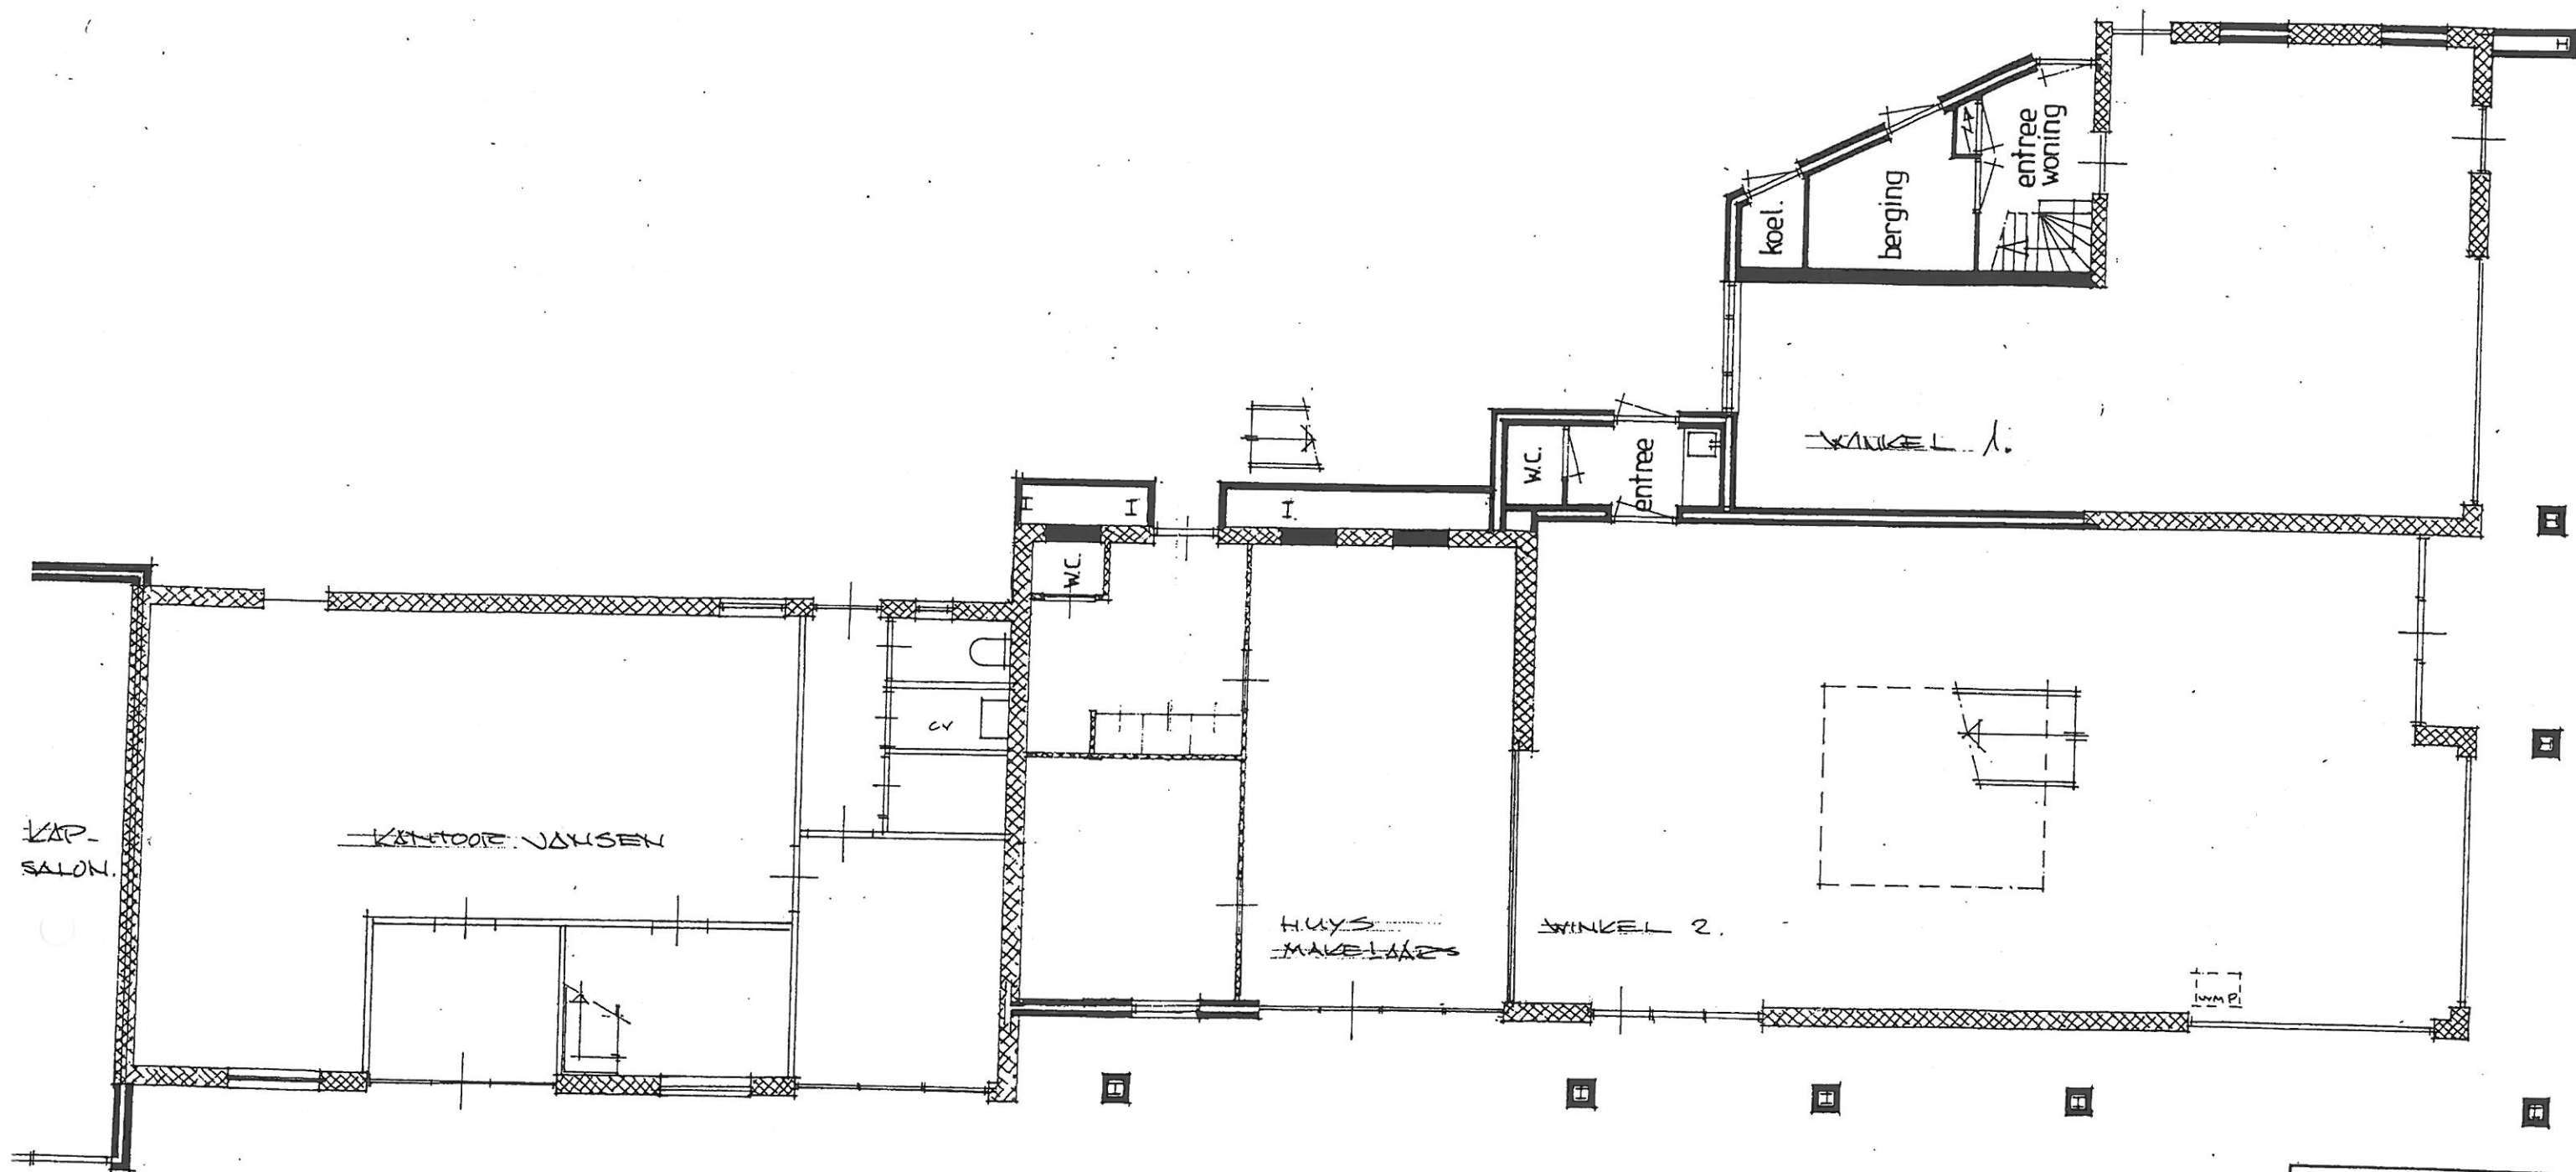

GEMEENTE DE WOLDEN INGEKOMEN	
15 MEI 2013	
Afd.:	Kopie:


2 APPARTEMENTEN

3

HOOFDSTRAAT 77. ZUIDWOLDE DE.



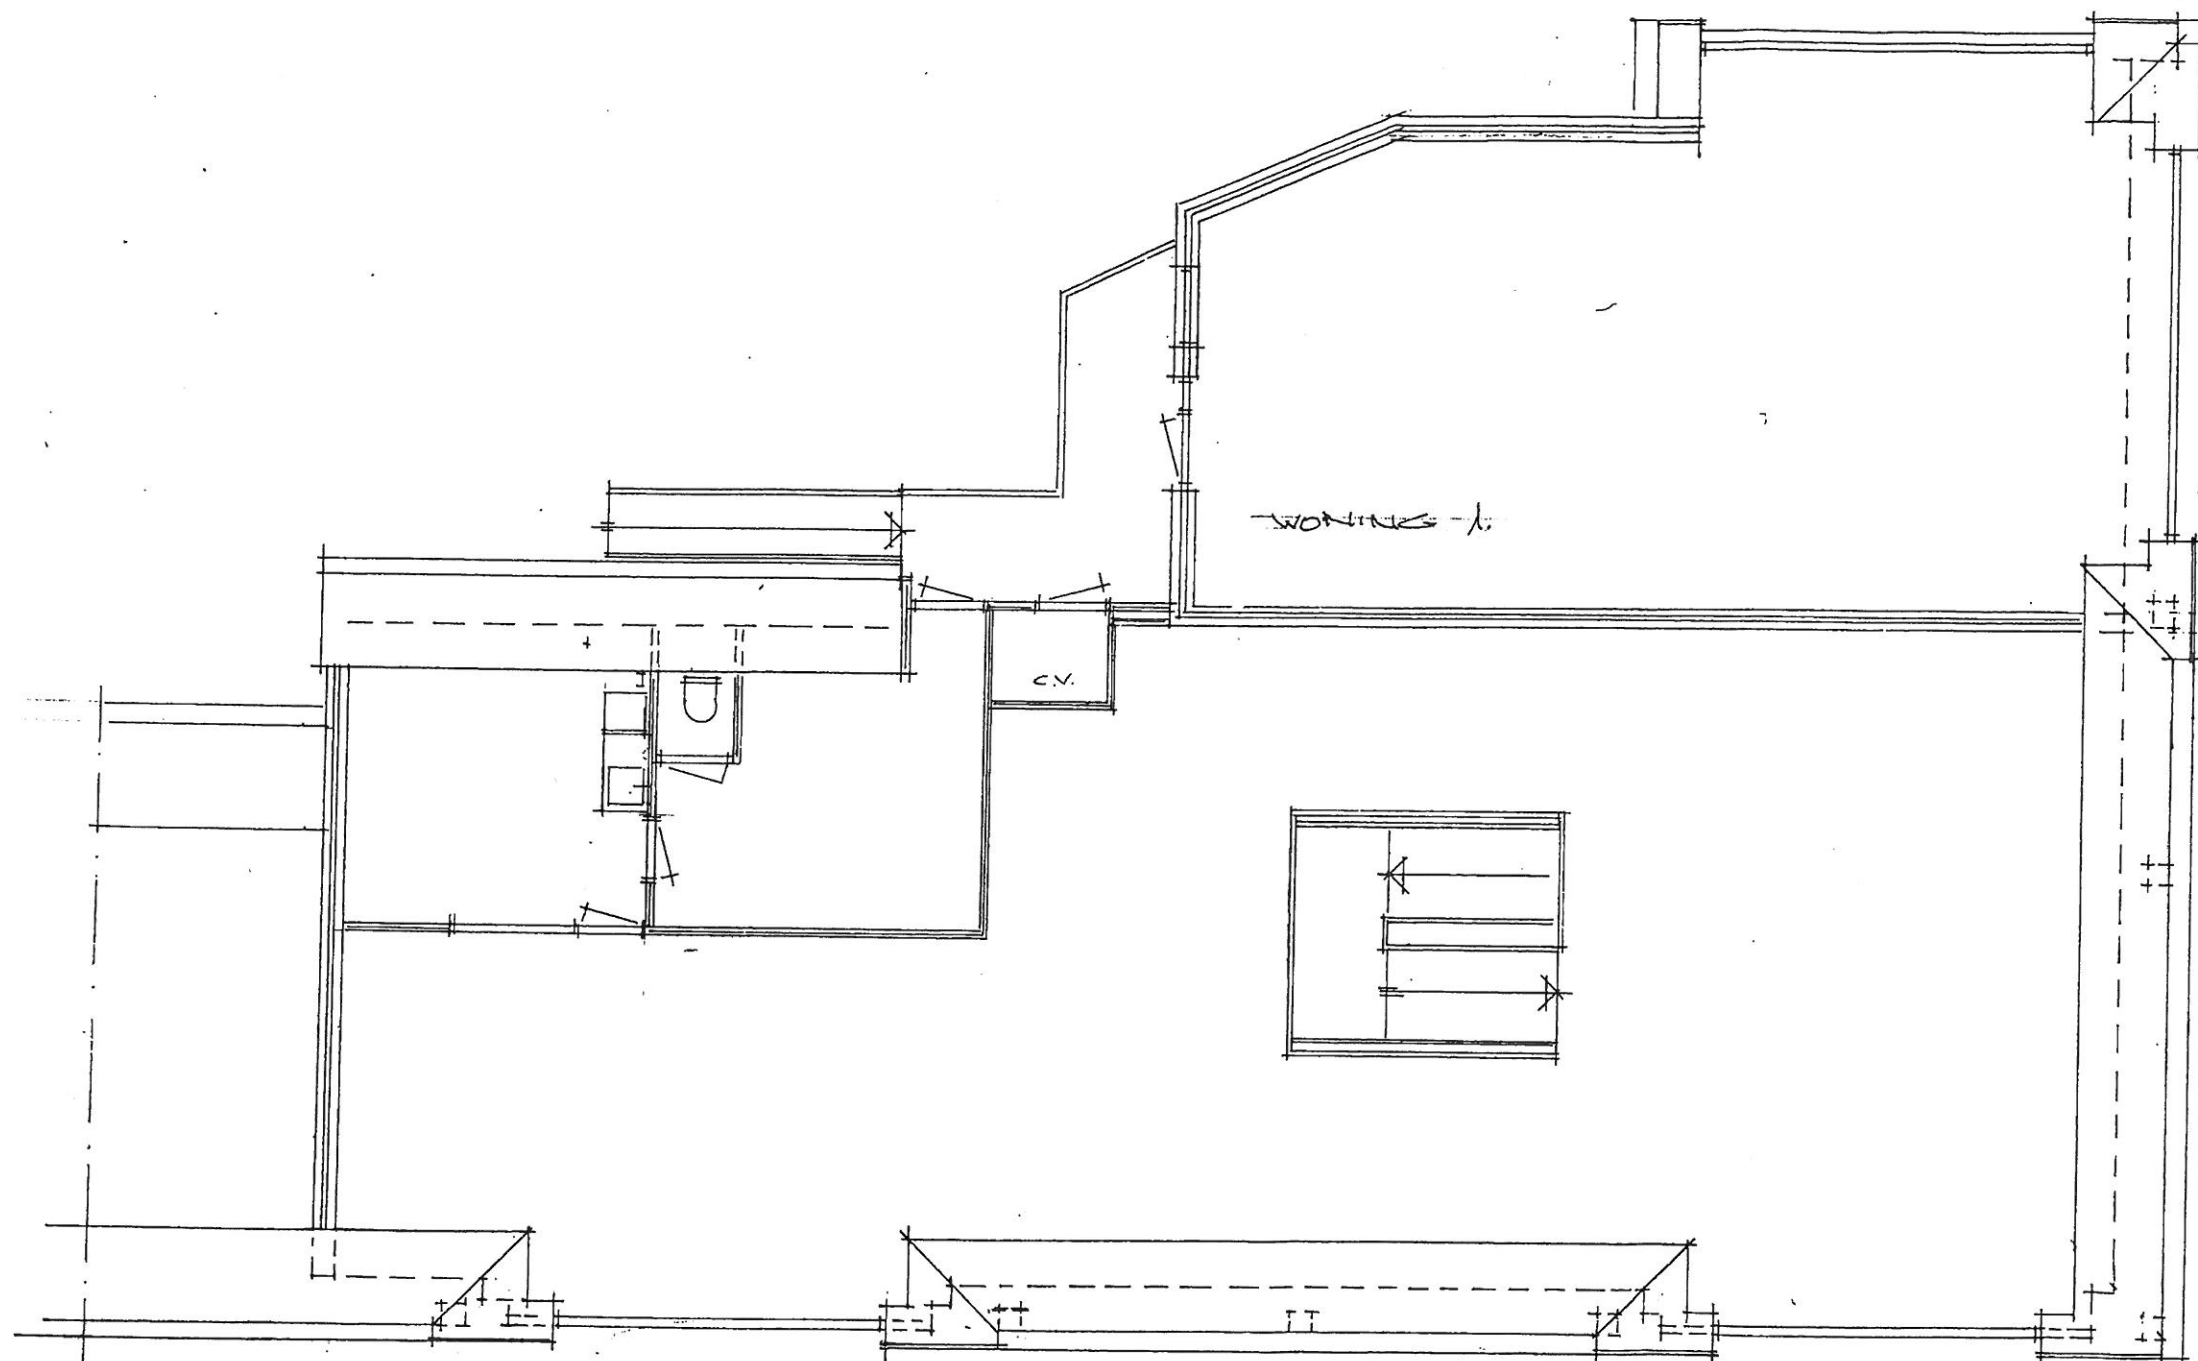

GEMEENTE DE WOLDEN INGEKOMEN	
15 MEI 2013	
Afd.:	Kopie:


2 APPARTEMENTEN 40
 HOEDSTRAT 77. ZUIDWOLDE DE.
 BEST. SITUATIE - VERDIEPING
 1:100 2012.20.11 NO.2613.
 2013.01.1



VOORGEVEL - NIEUW.



VOORGEVEL - BESTAAND.

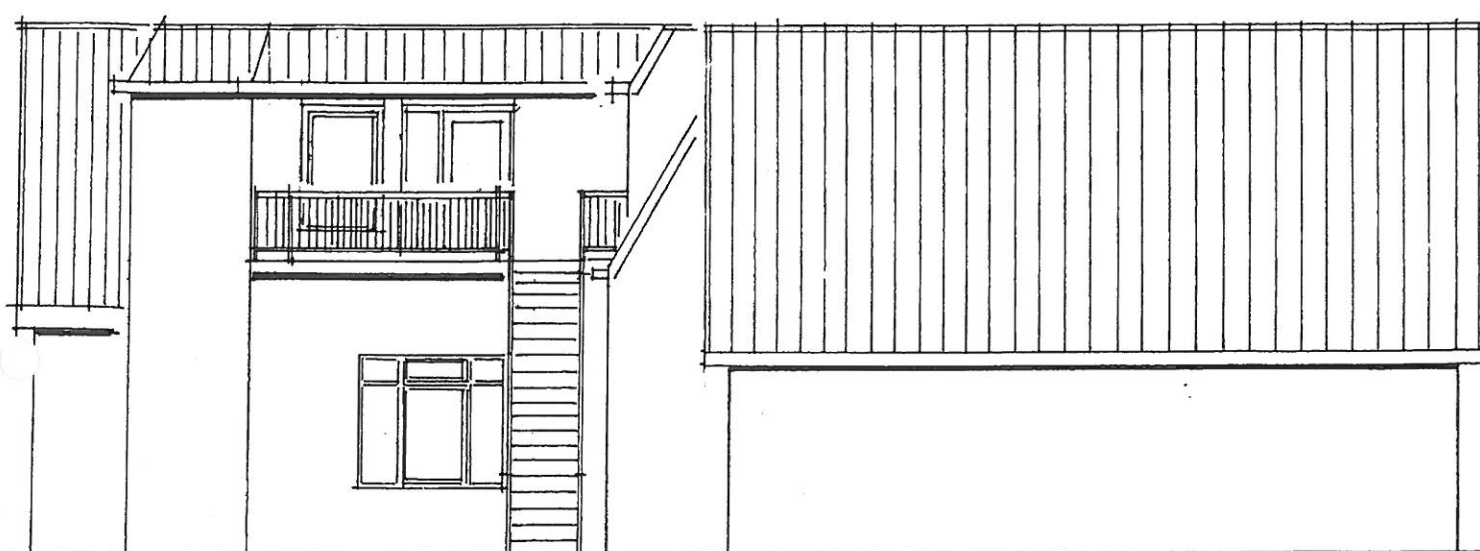

~~ACHTERGEVEL~~ - NIEUW



~~ACHTERGEVEL~~ - BESTAAND.

GEMEENTE DE WOLDEN INGEKOMEN	
15 MEI 2013	
Afd.:	Kopie: 5


2 APPARTEMENTEN

HOOFDSTRAAT 77. ZUIDWOLDE DE


VOORGEVEL + ACHTERGEVEL.

1:100. 2013: 21-1 / 5-3

NO. 2613

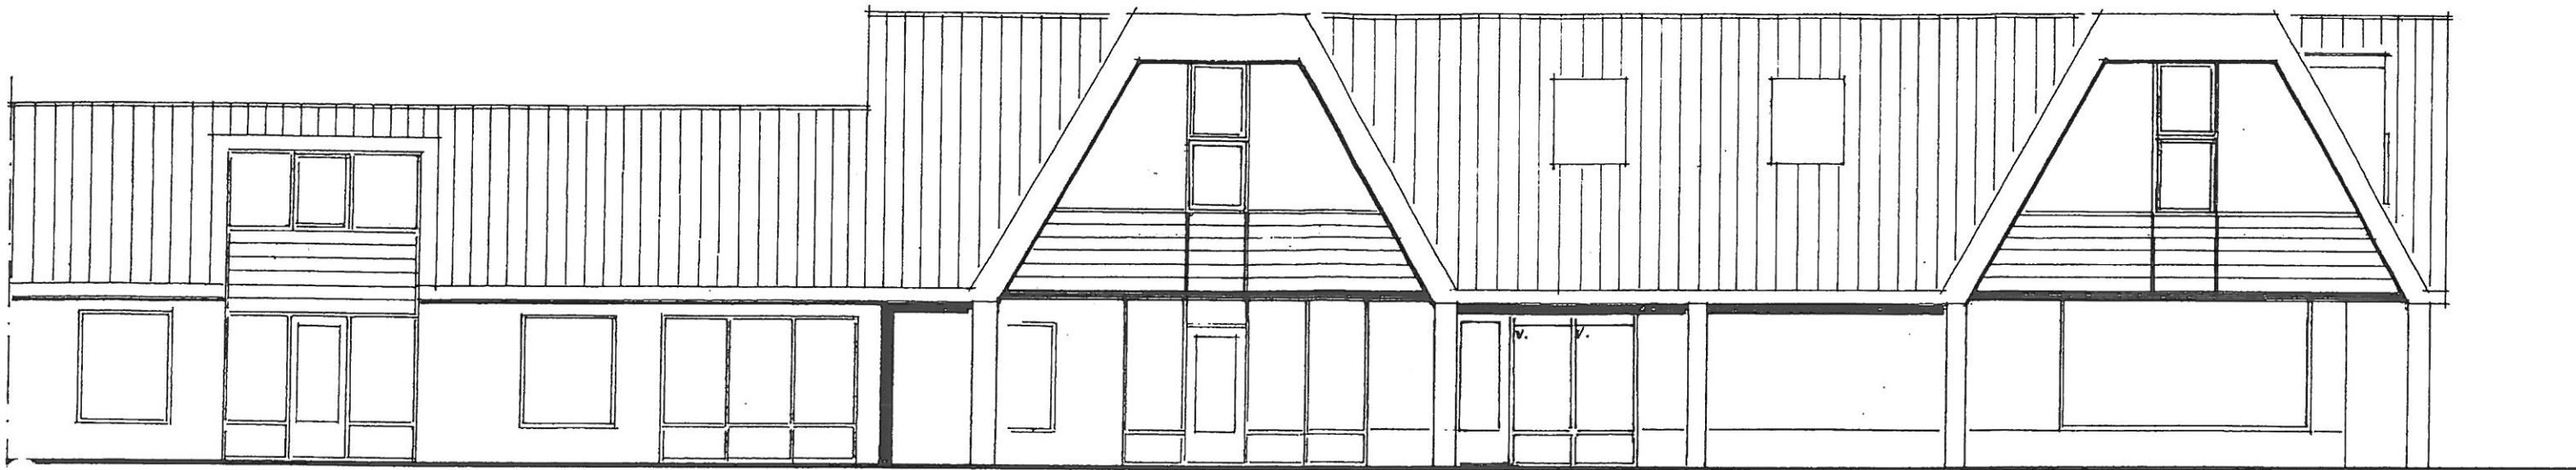

NOORDGEVEL - NIEUW.

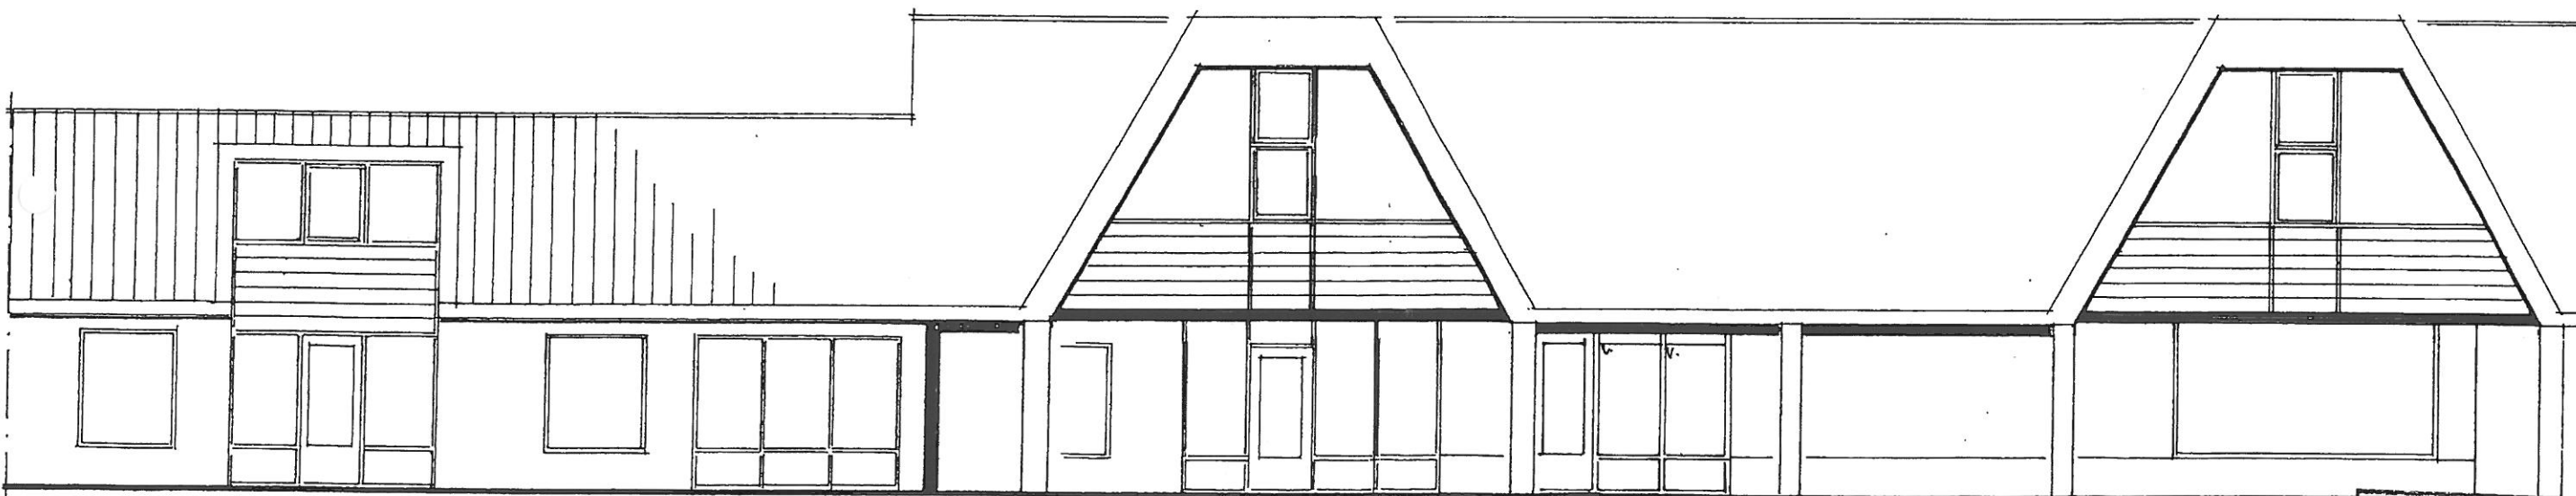

NOORDGEVEL - BESTAAND.

GEMEENTE DE WOLDEN INGEKOMEN	
15 MEI 2013	
Afd.:	Kopie:

HOOFDSTRAAT 77. ZUTSWOLDE

GEVEL SCHOOLSTRAAT

1: 100. 2012: 20-11.
2013: 21-1

NO. 2613.



ZUGEVEL - RECHTS - ZUID - NIEUW.



ZUGEVEL - RECHTS - ZUID - BESTAAND.

GEMEENTE DE WOLDEN
INGEKOMEN

15 MEI 2013

Afd.:

Kopie:


HOOFDSTAAT

ZUGEVEL - RECHTS

1:100 2013 5-3

NW. 2613.

GA

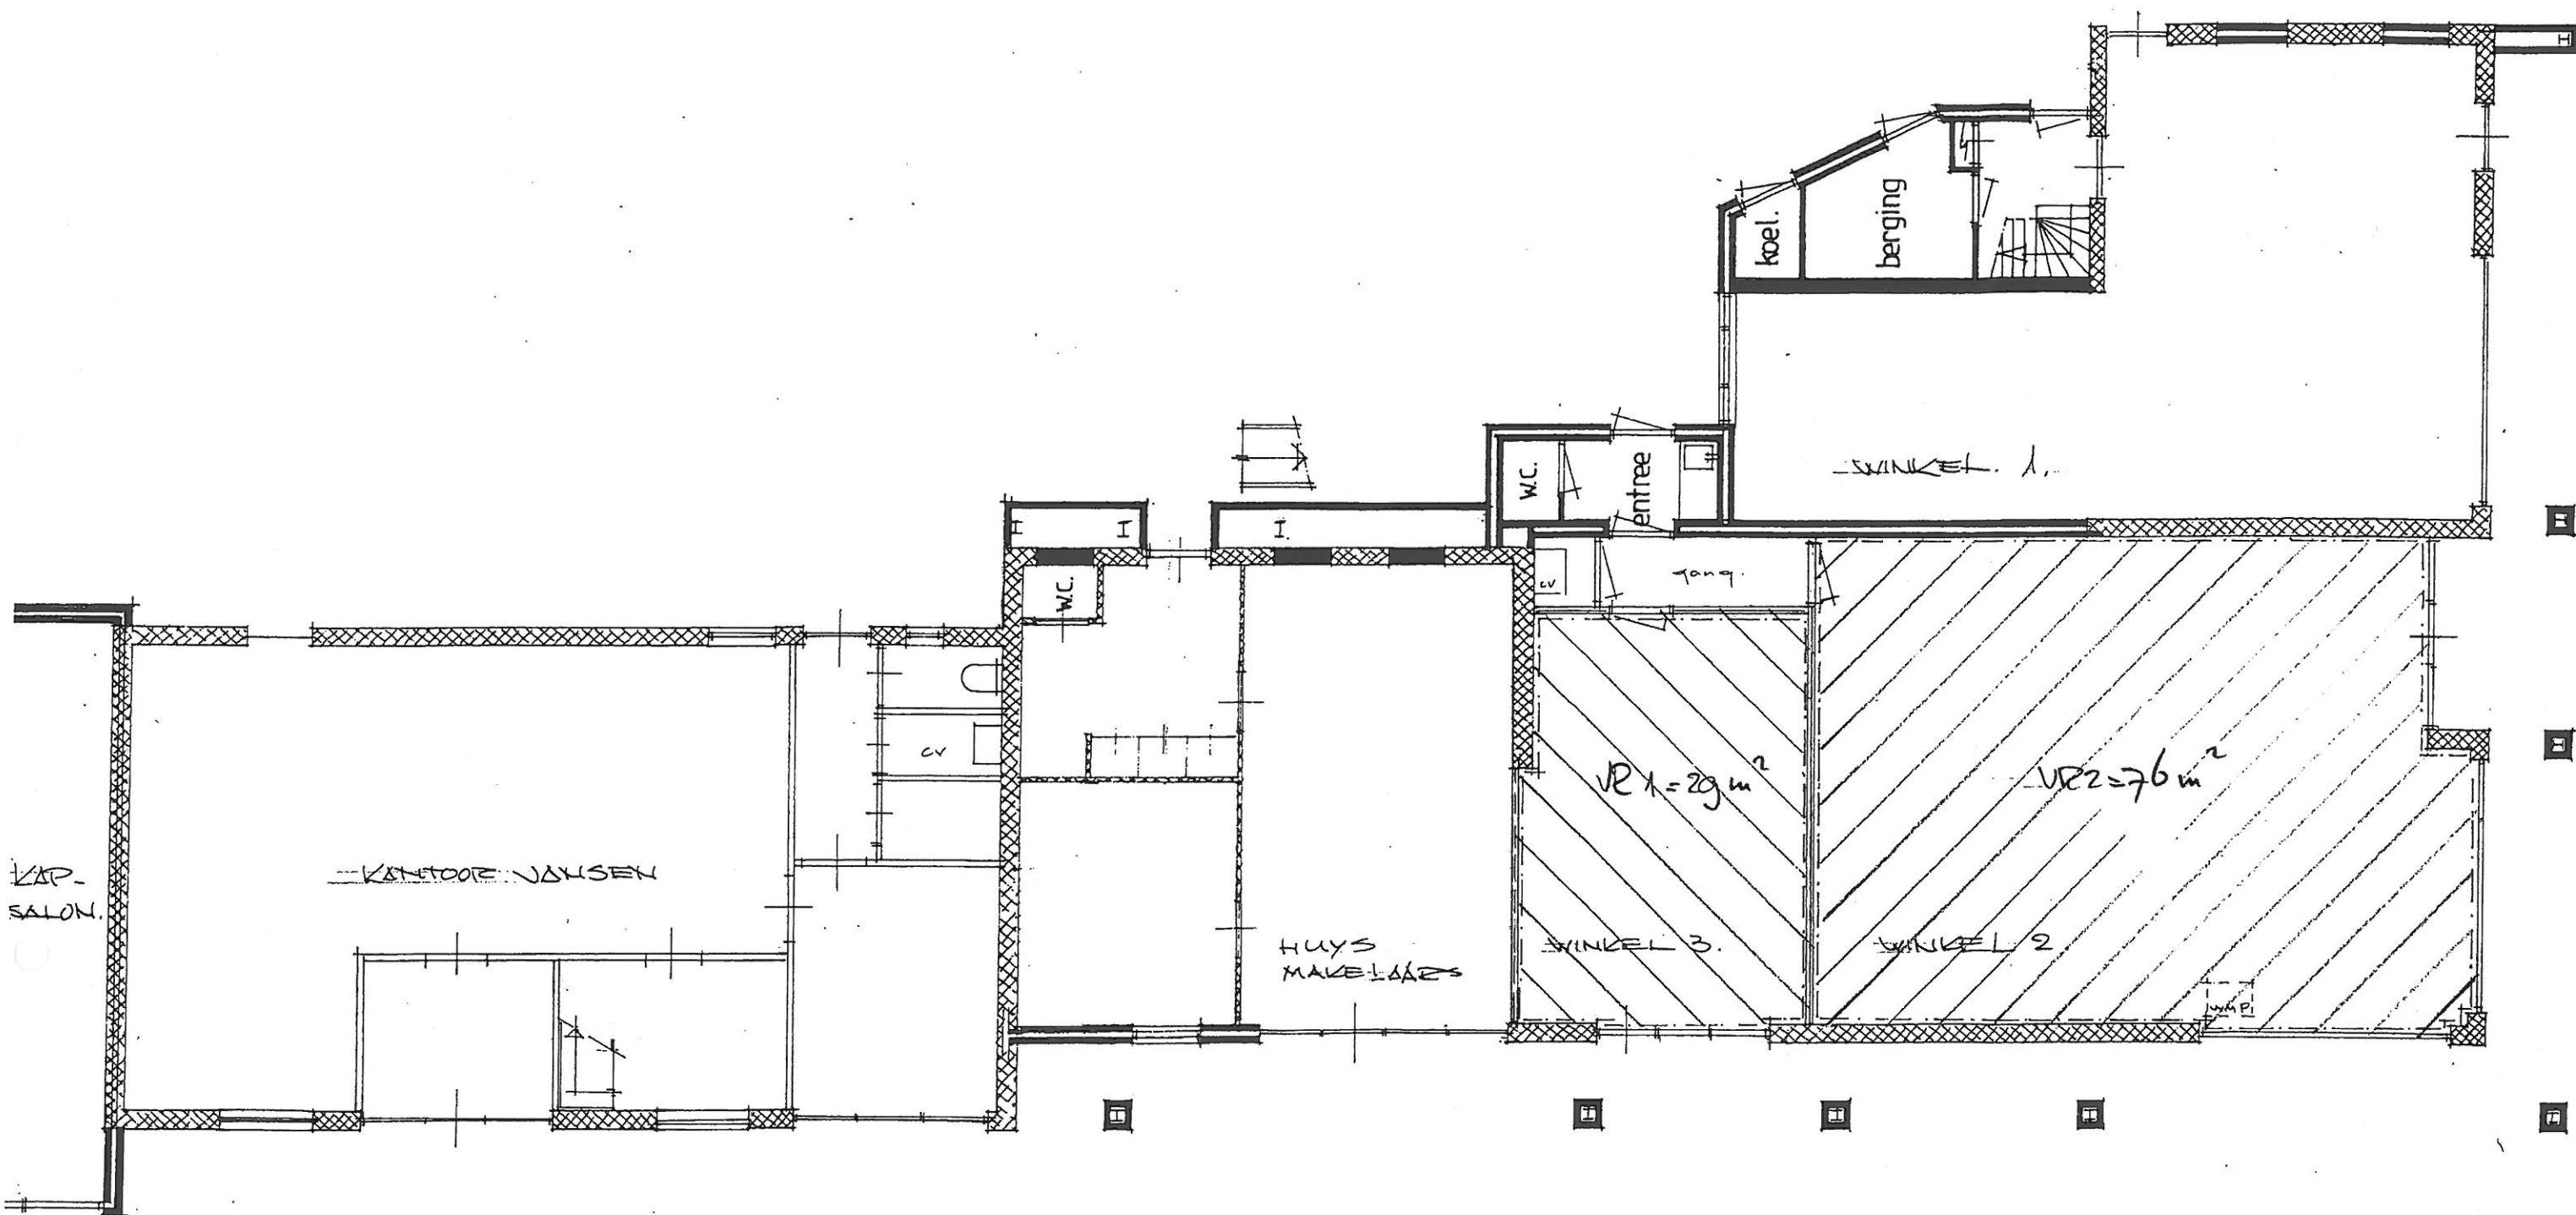

KAP.
SALON.

KANTOOR VANSEN

HUYS
MAKELAARS



WINKEL 3

WINKEL 2

WINKEL 3
FUNCTIE WINKEL

G.O. = 29 m²

V.G. = 29 m²

WINKEL 2
WINKELFUNCTIE

G.O. = 76 m²

V.G. = 76 m²


GEMEENTE DE WOLDEN
INGEKOMEN
15 MEI 2013
Afd.: Kopie:

2 APPARTEMENTEN

HOOFDSTRAAT 77. ZUIDWOLDE DE.

VERBLUFGEBIED - BEG. GROND.

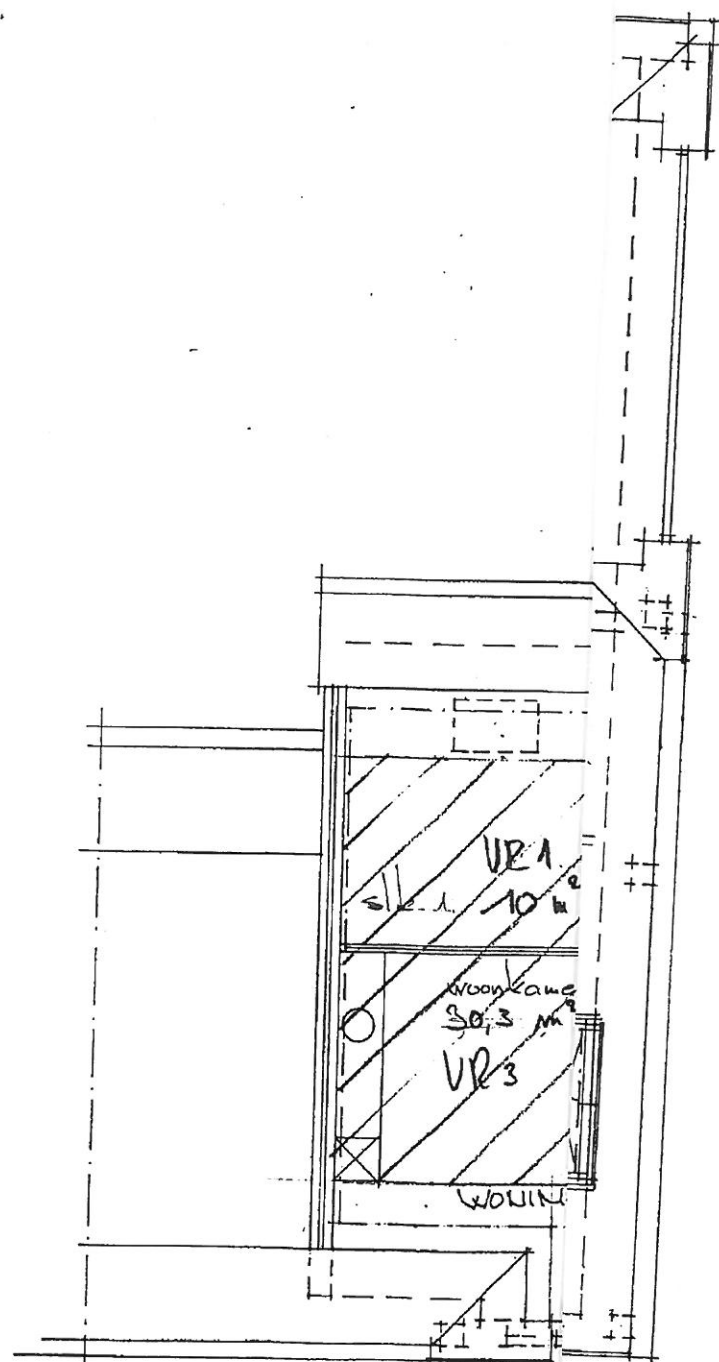

WONING 3

FUNCTIE WONEN

GEBR. OPP.

VERBLIJFSGEB.

GEMEENTE DE WOLDEN INGEKOMEN	
15 MEI 2013	
Afd.:	Kopie: 8.0

APPARTEMENTEN
OEDSTRAT 77. ZUIDWOLDE DE.
ZBLIJFSGEBIED - VERDIEPING
00 2012: 20-11/2013: 24-1/NO. 2613.


GEMEENTE DE WOLDEN
INGEKOMEN

4 - JAN. 2013

Behorende bij het besluit van
burgemeester en wethouders van
de gemeente De Wolden d.d.

- 8 AUG 2013

Barend Huisman
Casemanager Leefomgeving

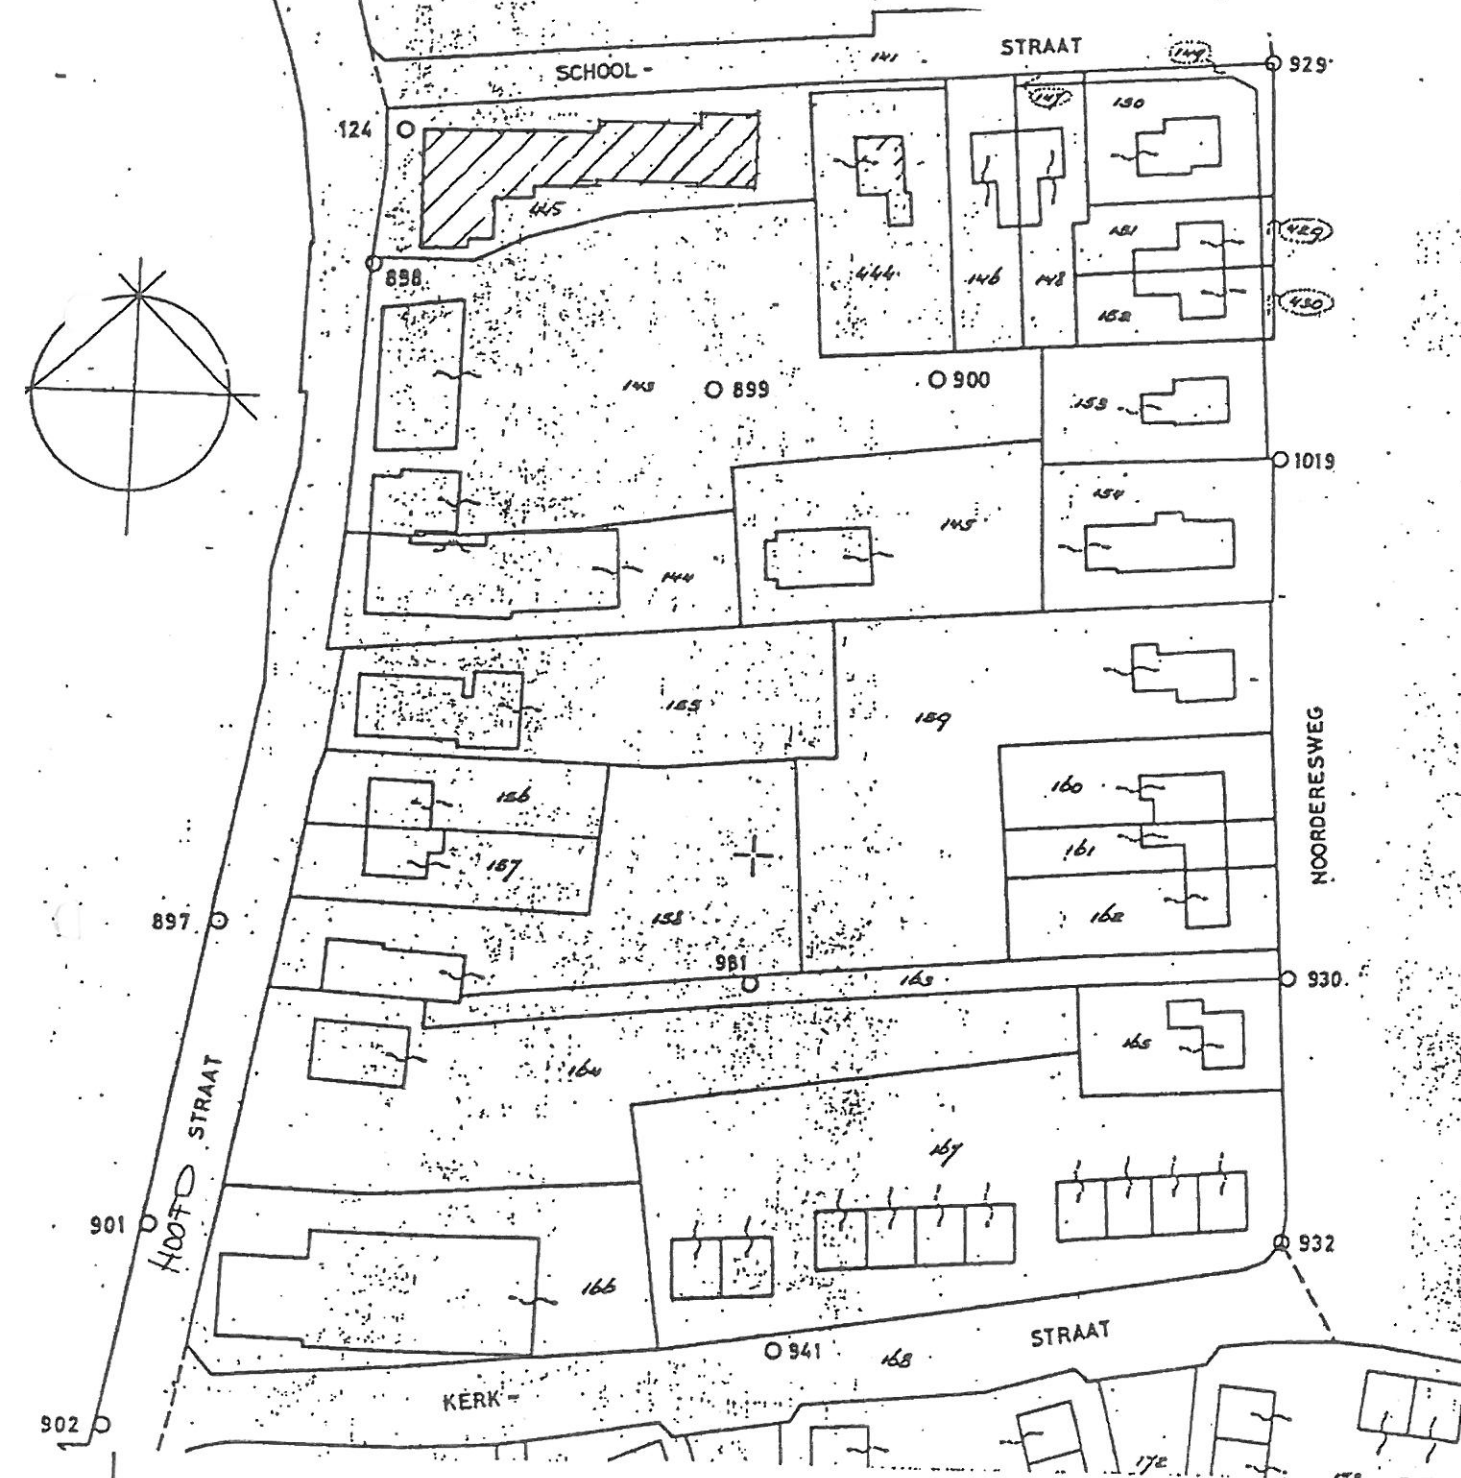

HOOFD STRAAT 77 ZUIDVOLDE DE
SITUATIE K&D. BEK. GEM. ZUIDVOLDE SECTIE I NO 445
SCH. 1:1000 2012: 17-9 NO. 2617