


DETAILSNEDE

007/SNEDE A-A (0007/1nr1121106)

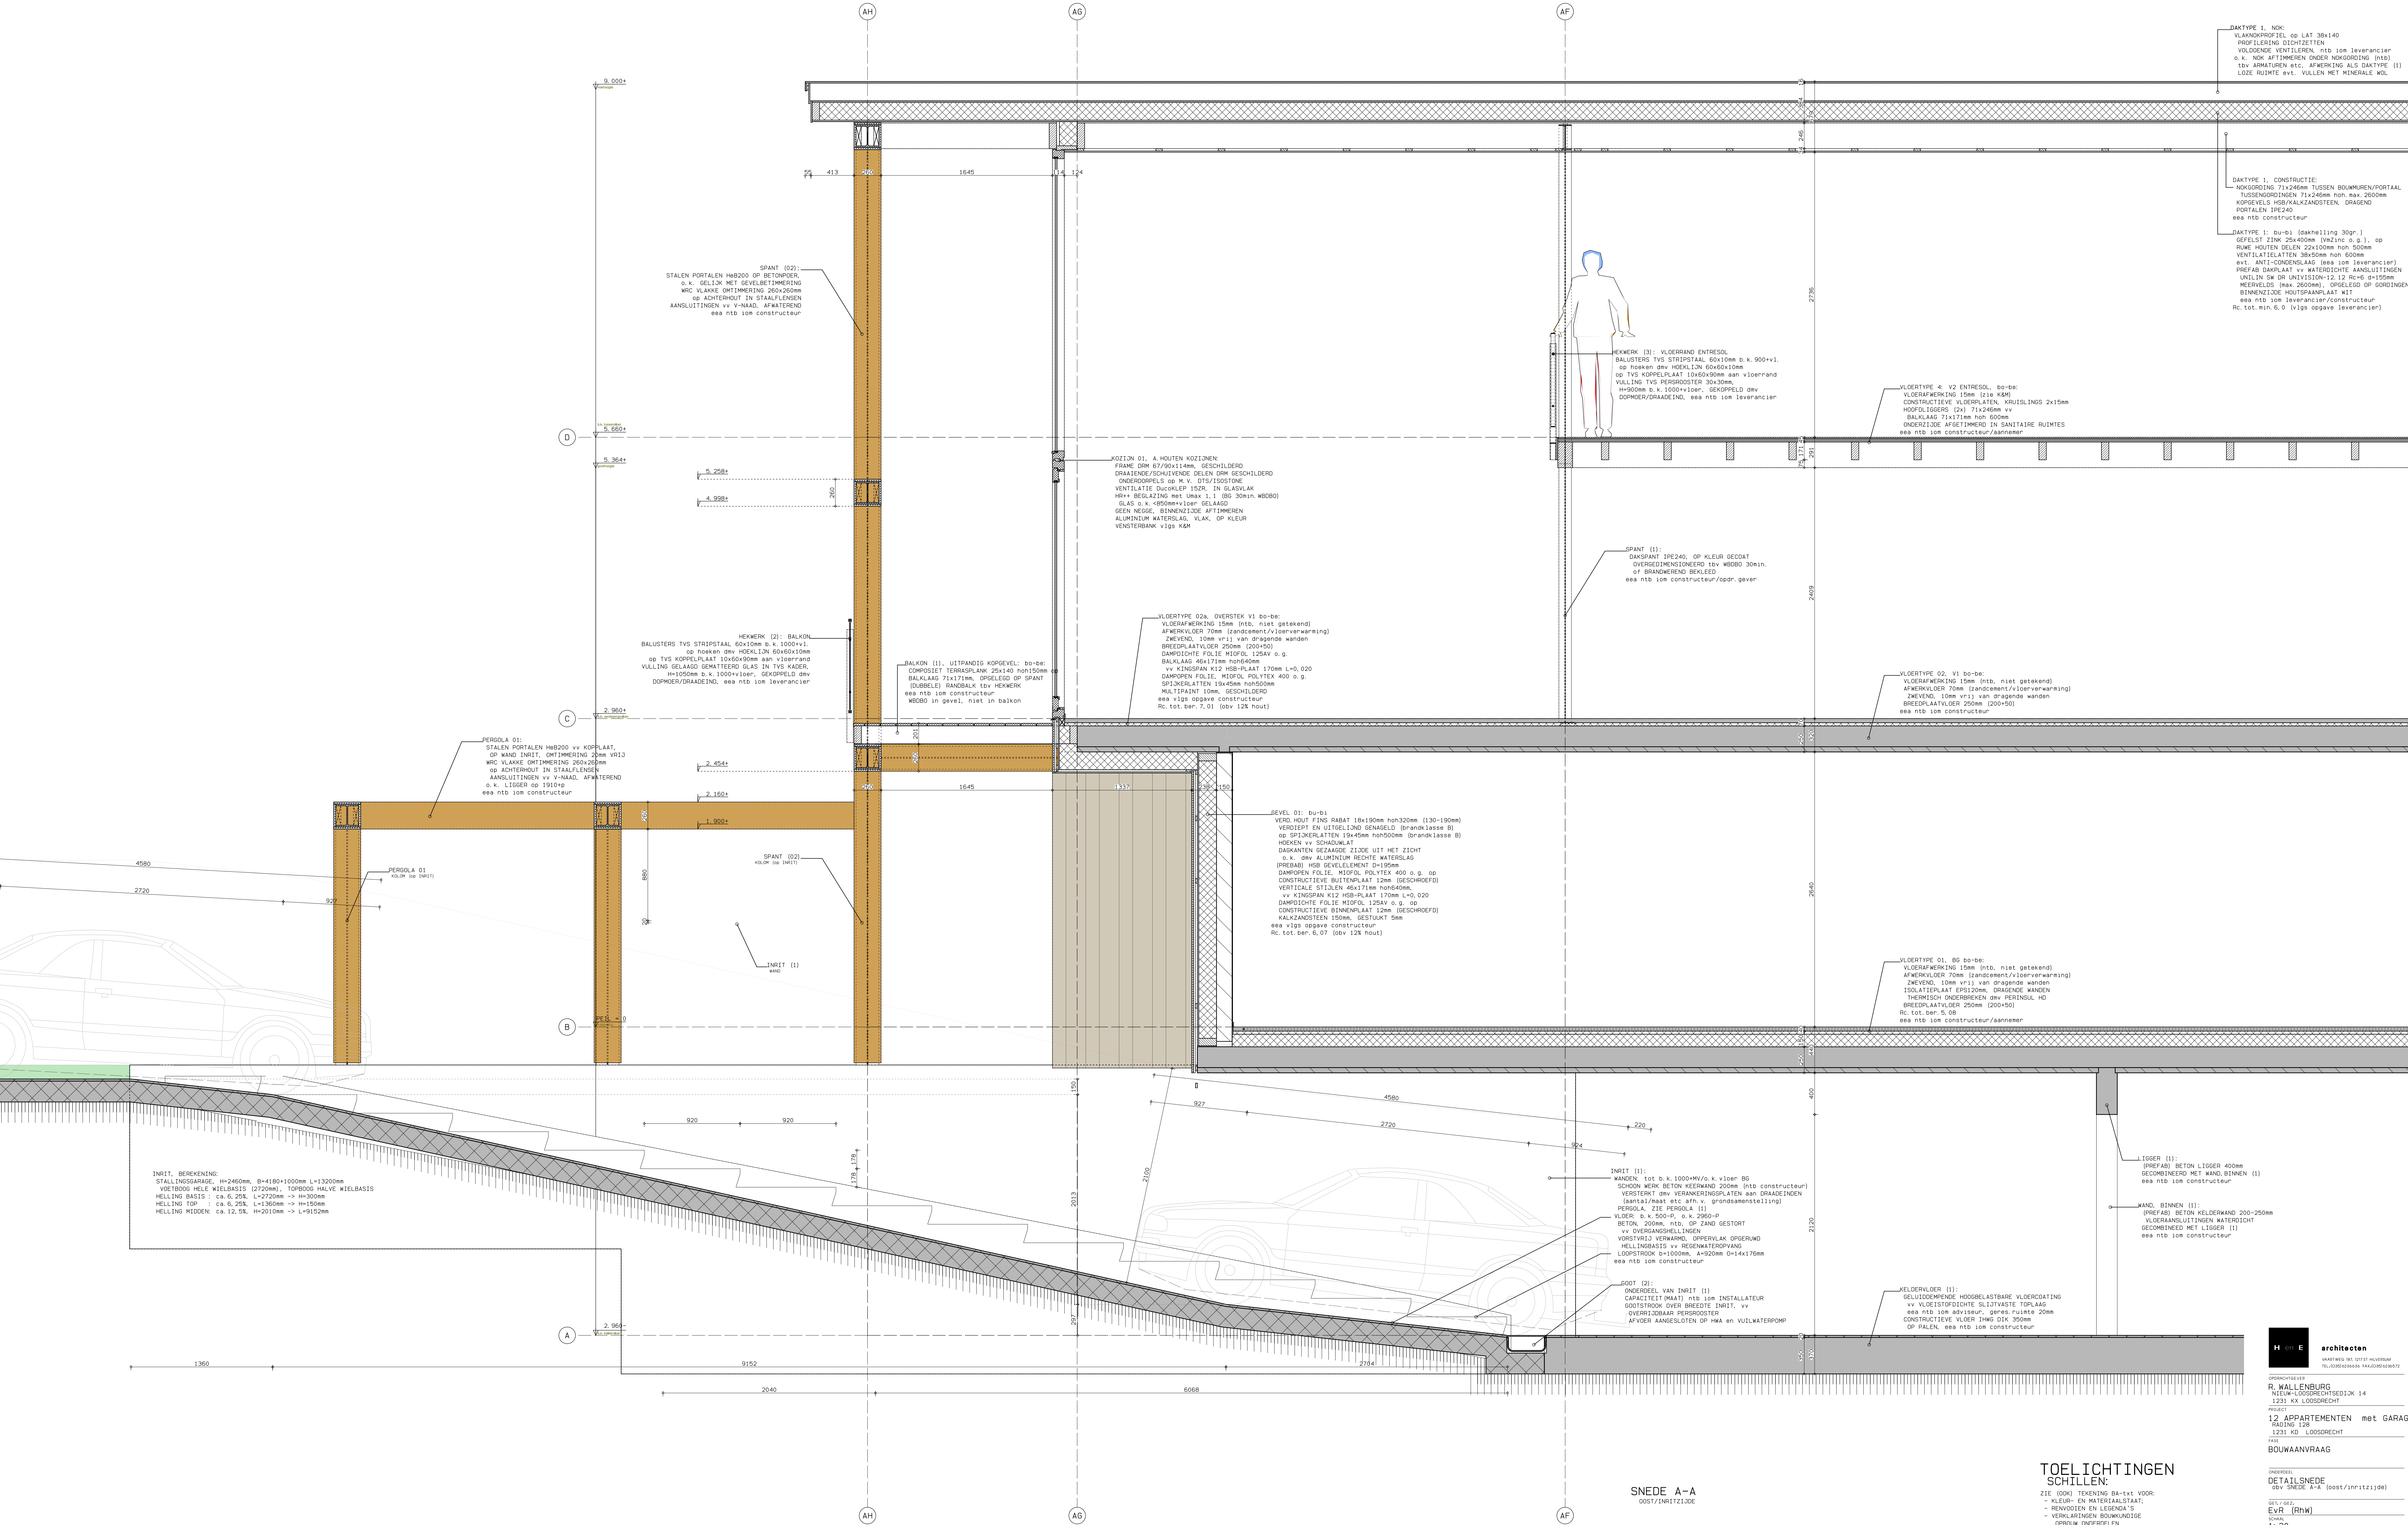

DAKTYPE 1, NDK:
VLANKPROFIEL, OP LAT 38x140
PROFILERING DICHTTEITEN
VOLGENDE VENTILIEREN, NTD ION IJVERPANCIER
O.K. NDK AFTIMMEREN ONDER WAGRODING 1100
TDV ARMATUREN ETC., AFWERKING ALS DAKTYPE (1)
LOZE RUIMTE Evt., VULLEN MET MINERALE WOL

DAKTYPE 1, CONSTRUCTIE:
- NOKRODING 71x245mm TUSSEN BOUWKUREN/PORTAAL
TUSSENGORDINGEN 71x245mm hoh. max. 200mm
KORSEVELS HSB/KALKZANDSTEEN, DRAAGEND
PORTALEN IPE240
eea ntd constructeur

DAKTYPE 1, bu-01 (dakhelling 30gr):
GEFELST ZIM 25x400mm (VVE2nc o.g.), op
RME HOUTEN DELEN 22x100mm hoh 500mm
VENTILATIELATEN 38x50mm hoh 600mm
EVT. ANTI-CONDENS-LAAG (lees ion Ijverpancier)
PREFAB DAMPLAAT VV WATERDICHTE AANSLUITINGEN
UNILIN SA OP UNIVISION-12 12 RC-0 d=155mm
MEERHEIDS (max 200mm), OPELEGD OP GORDINGEN
BINNENZIJDE HOUTSPANPLAAT WIT
eea ntd ion Ijverpancier/constructeur
RC tot min 6,0 (vgs opgeve Ijverpancier)

HEKWERK (2): VLOERBAND ENTRESOL
BALUSTERS TVS STRIPSTAAL 60x10mm d.k. 900+vl.
op hoeken dmv HOEKIJZIN 60x60x10mm
op TVS KOPPELPLAAT 10x60x30mm aan vloerb
VULLING TVS PERGROOSTER 30x30mm
H=800mm d.k. 1000+vloer, GEKOPPELD dmv
DOPMER/DRAAGEND, eea ntd ion Ijverpancier

VLOERTYPE 4: V2 ENTRESOL, bo-be:
VLOERAFWERKING 15mm (ntb, niet getekend)
CONSTRUCTIEVE VLOERLATEN, VERBODEN 2x15mm
HOOFDLAGERS (2x) 71x245mm VV
BALKLAG 71x171mm hoh 600mm
ONDERZIJDE AFGETIMMERD IN SANITAIERE RUIMTES
eea ntd ion constructeur/aannemer

SPANT (1):
DAKSPANT IPE240, OP KLEUR GECOAT
OVERDEKTINGSLINEERD TDV MBOO 30mm
of BRANCKEREND BEKLEED
eea ntd ion constructeur/opdr.gever

VLOERTYPE 02a, OVERSTEK V1 bo-be:
VLOERAFWERKING 15mm (ntb, niet getekend)
AFWERKVLOER 70mm (Zandcement/vloerverwarming)
ZWEVEND, 10mm vrj; van dragende wanden
BREEDPLAATVLOER 250mm (200+50)
DAMPDICHTE FOLIE MIDPOL 120AV o.g.
BALKLAG 46x171mm hoh 600mm
Vv KINGSPAN K12 HSB-PLAAT 170mm L=0,020
DAMPDICHTE FOLIE, MIDPOL POLYTEX 400 o.g.
SPIJNDELATTEN 18x45mm hoh 500mm
MULTIPUNT 10mm, GESCHILDERD
eea vigs opgeve constructeur
RC tot der 7,01 (dov 128 hou)

GEVEL 01: bu-b1
VERD. HOUT FING RABAT 18x190mm hoh 320mm (130-190mm)
VERDIEPT EN UITTELLEND GEWELD (brandklasse B)
op SPIJKERLATTEN 18x45mm hoh 500mm (brandklasse B)
HEKVEN VV SCHADUWLAAT
DAKANTEN GEZAAGDE ZIJDE UIT HET ZICHT
d.k. dmv ALUMINIUM RECHTE WATERGLAS
(PREFAB) HSB BEVELLUMPLAAT 0,190mm
DAMPDICHTE FOLIE, MIDPOL POLYTEX 400 o.g. op
CONSTRUCTIEVE BUITERPLAAT 12mm (GESCHROEFD)
VERTICALE STIJLEN 46x171mm hoh 600mm,
Vv KINGSPAN K12 HSB-PLAAT 170mm L=0,020
DAMPDICHTE FOLIE MIDPOL 120AV o.g. op
CONSTRUCTIEVE BINNENPLAAT 12mm (GESCHROEFD)
KALKZANDSTEEN 150mm, GESTUKT 1mm
eea vigs opgeve constructeur
RC tot der 6,07 (dov 128 hou)

VLOERTYPE 01, B5 bo-be:
VLOERAFWERKING 15mm (ntb, niet getekend)
AFWERKVLOER 70mm (Zandcement/vloerverwarming)
ZWEVEND, 10mm vrj; van dragende wanden
ISOLATIEPLAAT EPS120mm, DRAGENDE WANDEN
THERMISCH ONDERBREKEN dmv PERIENUL ND
BREEDPLAATVLOER 250mm (200+50)
RC tot der 5,08
eea ntd ion constructeur/aannemer

INRIJT (1):
WANDEN: tot d.k. 1000+mv/o. k. vloer B5
SCHON MEER BETON KEERKAND 200mm (ntd constructeur)
VERSTERKT dmv VERANKERINGSLATEN AAN DRAADEINDEN
(BRIJEL/MAAT ETC. AFT. V. GRONDSTANSTELLING)
PERGOLA ZIE PERGOLA (1)
VLOER: d.k. 500+P, d.k. 2950+P
BETON, 200mm, ntd, OP ZAND DESTORT
VV OVERGANGSHELLINGEN
VOETSTUJEN VERMADE, OPPERVLAK OPPERKAND
HELLINGBASIS VV REGENWATEROPVANG
LOOPSTROOK d=1000mm, h=200mm d=14x175mm
eea ntd ion constructeur

BOOT (2):
ONDERDEEL VAN INRIJT (1)
CAPACITEIT (MAAT) NTD ION INSTALLATEUR
GROOTSTROOK OVER BREEDTE INRIJT, VV
OVERRIJDBAAR PERGROOSTER
AFVOER AANGESLOTEN OP HAA EN VULWATERPOMP
OP PALEN, eea ntd ion constructeur

KELDERVLOER (1):
GELUUIDELENDE HOOGBELASTBAARE VLOERCOATING
VV VLOERSTORVDICHTTE SLUITASTE TORLAA
eea ntd ion adviseur, geres. ruiter 20mm
CONSTRUCTIEVE VLOER 120x 03x 300mm
OP PALEN, eea ntd ion constructeur

LIGDER (1):
(PREFAB) BETON LIGDER 400mm
GECONINEERD MET WAND BINNEN (1)
BAGING 120
eea ntd ion constructeur

WAND, BINNEN (1):
(PREFAB) BETON KELDERSWAND 200-250mm
VLOERANSLUITINGEN WATERDICHTE
GECONINEERD MET LIGDER (1)
eea ntd ion constructeur

SNEDE A-A
0007/1nr1121106

TOELICHTINGEN
SCHILLEN:
ZIE (000) TEKENING BA-11 VOOR:
- KLEUR- EN MATERIAALSTAAT;
- RENOVIEREN EN LEGGENDE'S
- VERKLANTENEN BOUWKWADIE
OPBOW ONDERDELEN

CONSTRUCTIE:
DIMENSIES EN PLAATSIING CONSTRUCTIEVE
ONDERDELEN NADER TE BEPALEN ION
CONSTRUCTEUR

INSTALLATIES:
UITGANGSPUNTEN VIGS EPN-BEREKENING
eea NADER TE BEPALEN ION
OPDRACHTGEVER EN INSTALLATEUR

H O U E

architecten

WALLLENBURG
TEL: 020-61234567 FAX: 020-61234567

OPDRACHTGEVER:
R. WALLLENBURG
NIEUW-LOOSDRECHTSEDIJK 14
1231 KX LOOSDRECHT

PROJECT:
12 APPARTEMENTEN met GARAGE
BAGING 120
1231 KD LOOSDRECHT

BOUWAANVRAAG

ONDERDEEL:
DETAILSNEDE
007/SNEDE A-A (0007/1nr1121106)

GET./GET.
EVR (Rhw)

SCALA:
1:20

DATE:
08.02.2019

VERSIJ:
B: 04-02-2021

VERSIJ:
4427

BA-12

FORMAT:
A0

OPDRACHTGEVER: R. WALLLENBURG
TEL: 020-61234567 FAX: 020-61234567

OPDRACHTGEVER: R. WALLLENBURG
TEL: 020-61234567 FAX: 020-61234567

OPDRACHTGEVER: R. WALLLENBURG
TEL: 020-61234567 FAX: 020-61234567